


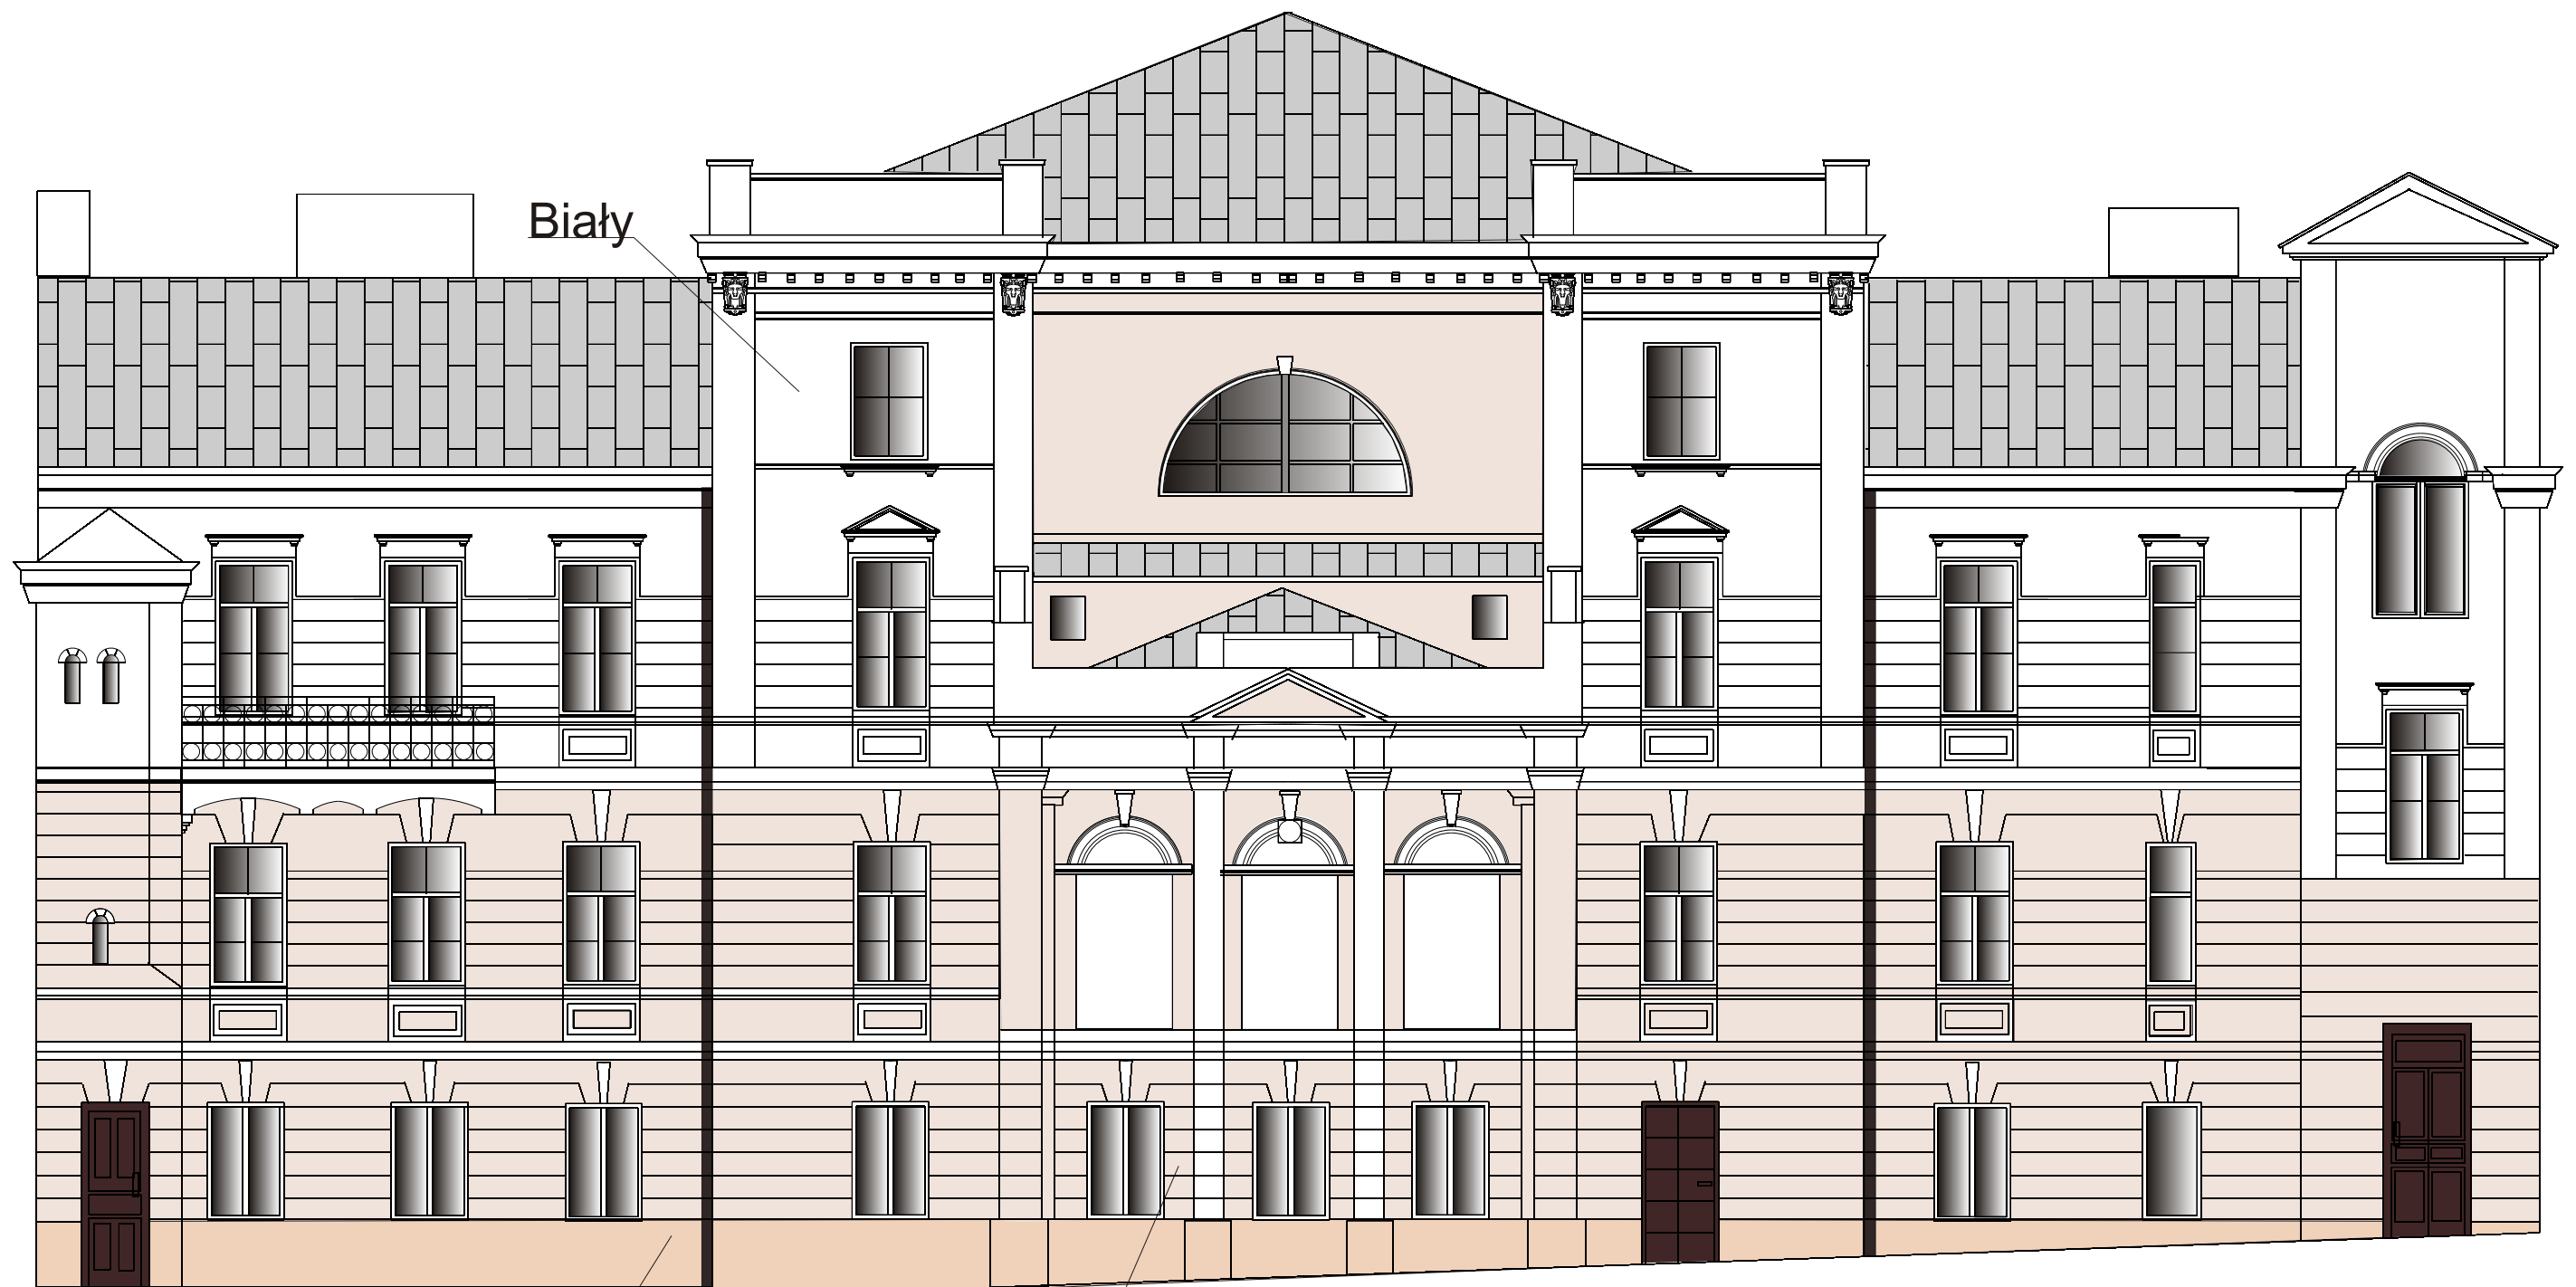

Cokoł-S1005-Y20R

S0505-Y40R

Wzornik barw-NCS

Rys nr 7c	Kolorystyka elewacji tylnej-poludniowej
Tytuł projektu	Projekt remontu elewacji i dachu
Obiekt	Budynek ksiąznicy plockiej
Inwestor	Książnica Plocka im.Władysława Broniewskiego 09-400 Plock ul...6.T.Kościuszki
Adres	09-400 Plock ul.nr T,Kościuszk6 dz nr ew.1004
Projektował	
Data	Listopad 2012