



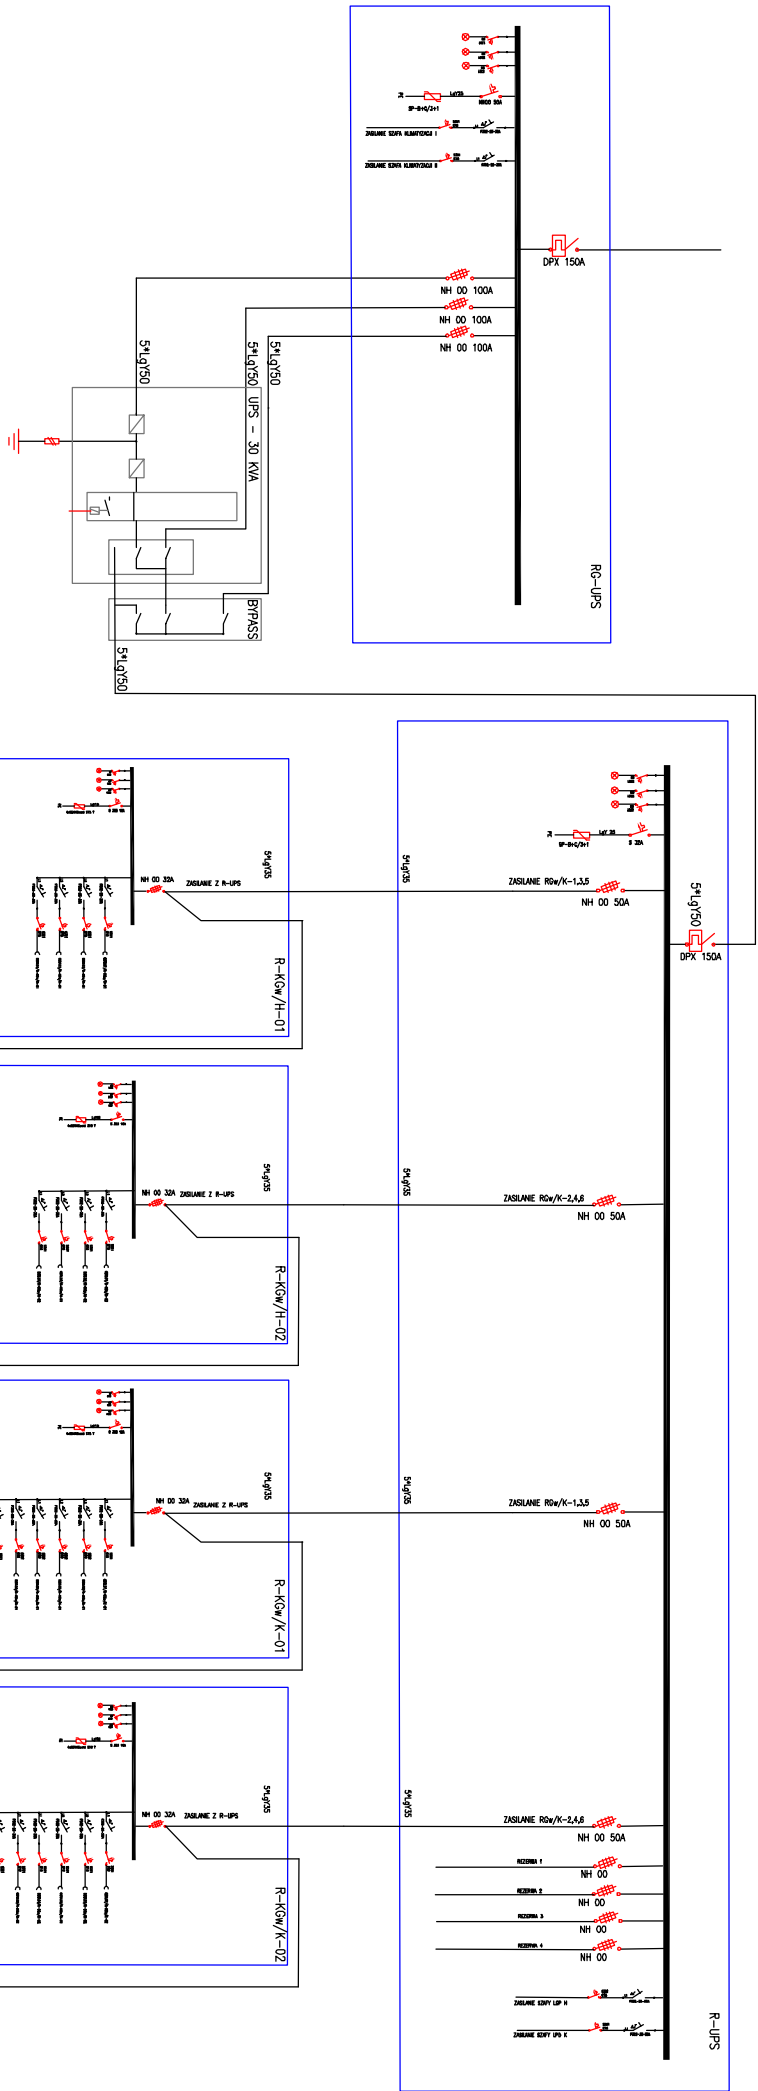

UWAGA:
DOSTAWA ZASILACZA UPS 30 kVA
INSTALACJA WYKONANA DLA ZASILACZA 60 kVA

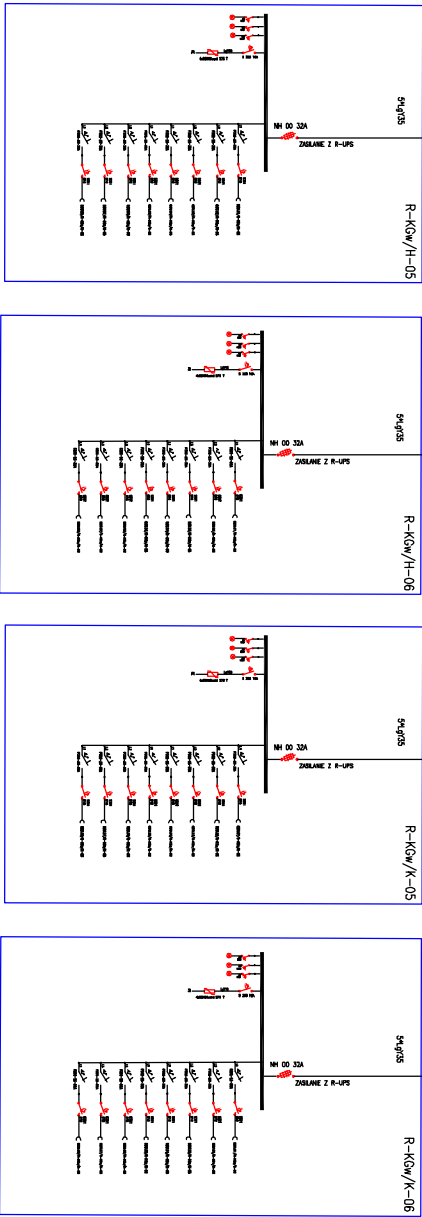

PRACOWNIA PROJEKTOWA

BP

TELECOM

BP TELECOM NORBERT GÓRZYŃSKI

09-402 Płock

ul. 3go Maja 12 Pk.4.1 68

bturo@optelecom.pl 691710812

Projekt budowlano-wykonawczy w zakresie dostosowania pawilonów Szpitala Świątej Trójcy tj. "H" i "K" do skalkulowanego w Płocku, przy ul. Kościuszki 28 do obciążających przepisów technicznych i produkcyjnych oraz podniesienie standardu pomieszczeń z wytycznymi zamawiającego.

OBIEKT Budynek szpitala i opieki zdrowotnej
ul. Tadeusza Kościuszki 28, Płock

TYTUŁ RYSUNKU
INSTALACJA ZASILANIA GWARANTOWANEGO
SCHEMAT INSTALACJI

AUTORYZY PROJEKTU	IMIĘ / NAZWISKO		PODPIS
	mgr inż. Norbert Górzyński		
NR REWIZJI	DATA		NR RYS.
	21.12.2017		

BRANŻA		NR RYS.
TELETECHNICZNA		
PROJEKT BUDOWLANY I WYKONAWCZY		TT-EL-01