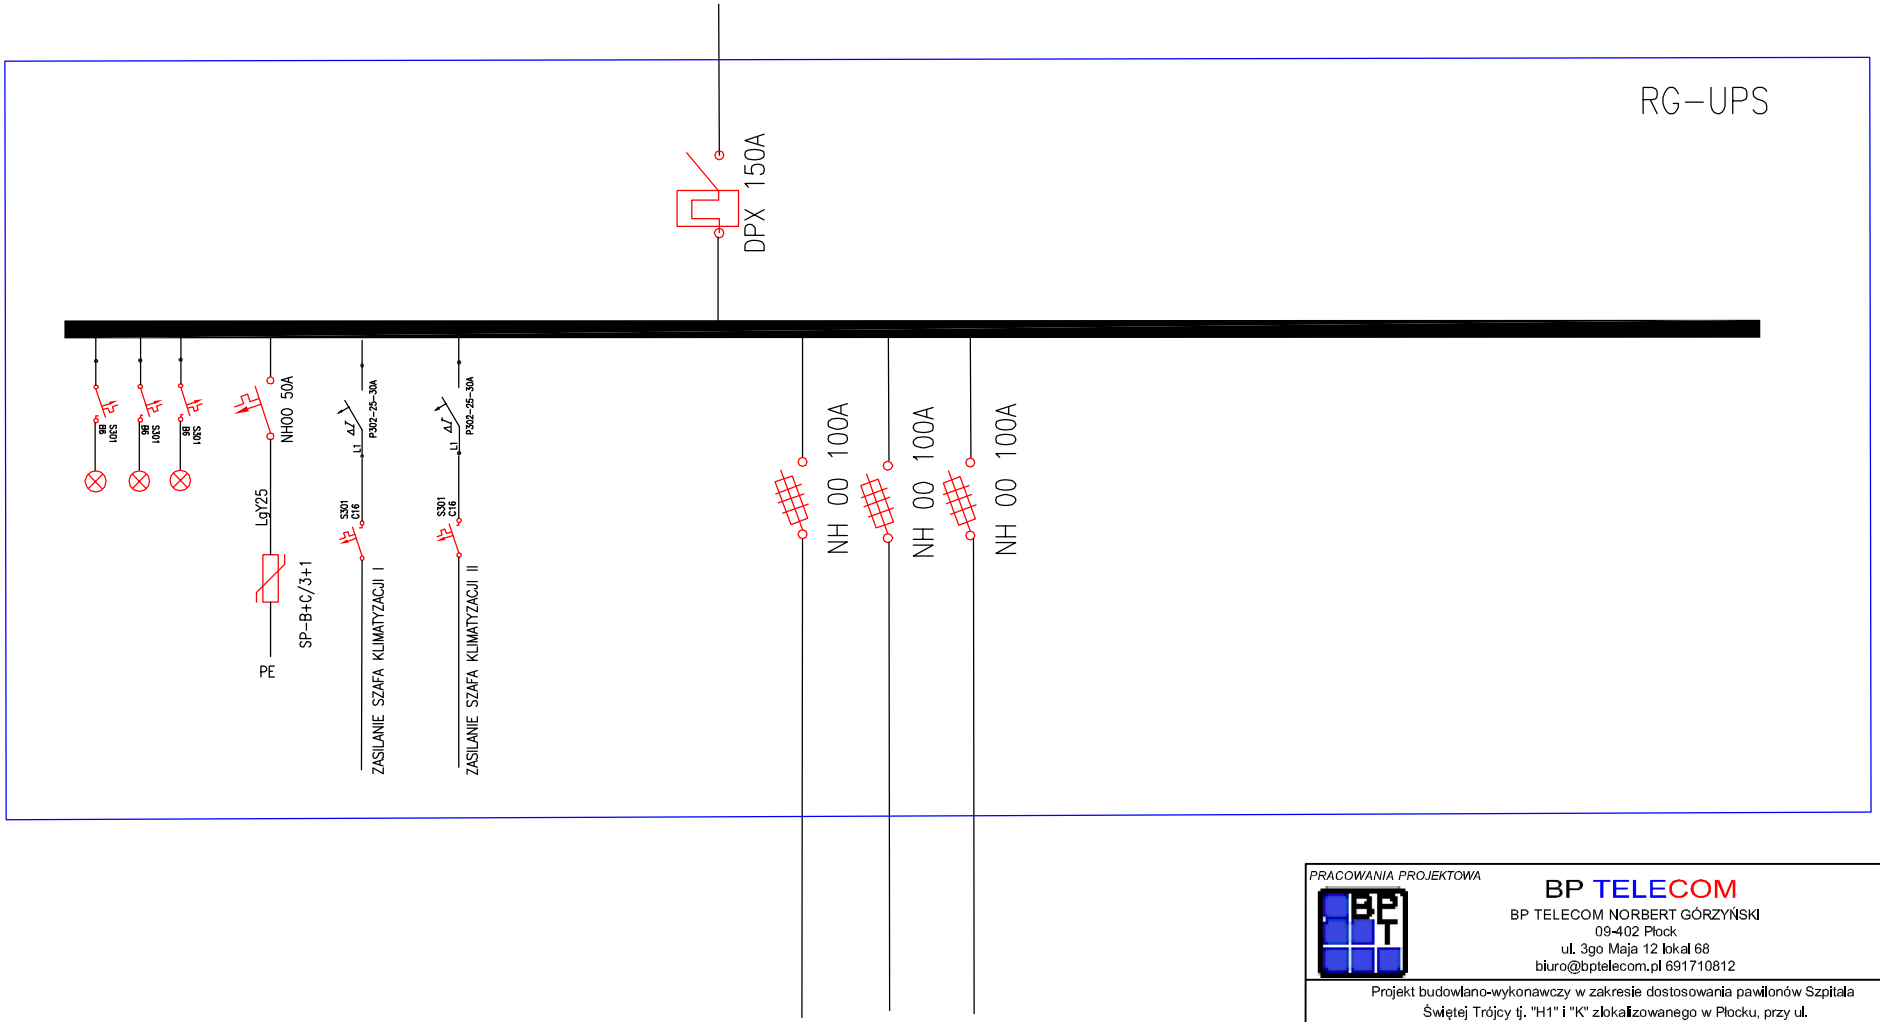

PRACOWANIA PROJEKTOWA

BP TELECOM
BP TELECOM NORBERT GÓRZYŃSKI
09-402 Płock
ul. 3go Maja 12 lokal 68
biuro@bptelecom.pl 691710812

Projekt budowlano-wykonawczy w zakresie dostosowania pawilonów Szpitala Świętej Trójcy tj. "H1" i "K" zlokalizowanego w Płocku, przy ul. Kościuszki 28 do obowiązujących przepisów technicznych i p.pożarowych oraz podniesienie standardu pomieszczeń z wytycznymi zamawiającego.

OBIEKT: Budynek szpitala i opieki zdrowotnej
ul. Tadeusza Kościuszki 28, Płock

TYTUŁ RYSUNKU: INSTALACJA ZASILANIA GWARANTOWANEGO ROZDZIELNIA RG-UPS

SKALA:

	IMIĘ I NAZWISKO	NR UPRAWNIEŃ	PODPIS
AUTORZY PROJEKTU	mgr inż. Norbert Górzyński	TECHOM SA4 nr. 209/P/2008 Prac. Zab. Tech. nr PZT 4148 CNBOP DSO nr. 2/07/2008 CNBOP SSP nr. 1/11/2008 STP 023/2014 NIMDZ XUX/005	
	mgr inż. Marcin Ziemiński	MAZ/0436/POOE/06	
NR REWIZJI	Rew. 0		
DATA	21.12.2017		

BRANŻA: TELETECHNICZNA

STADIUM: PROJEKT BUDOWLANY i WYKONAWCZY

NR RYS.: TT-EL-02