




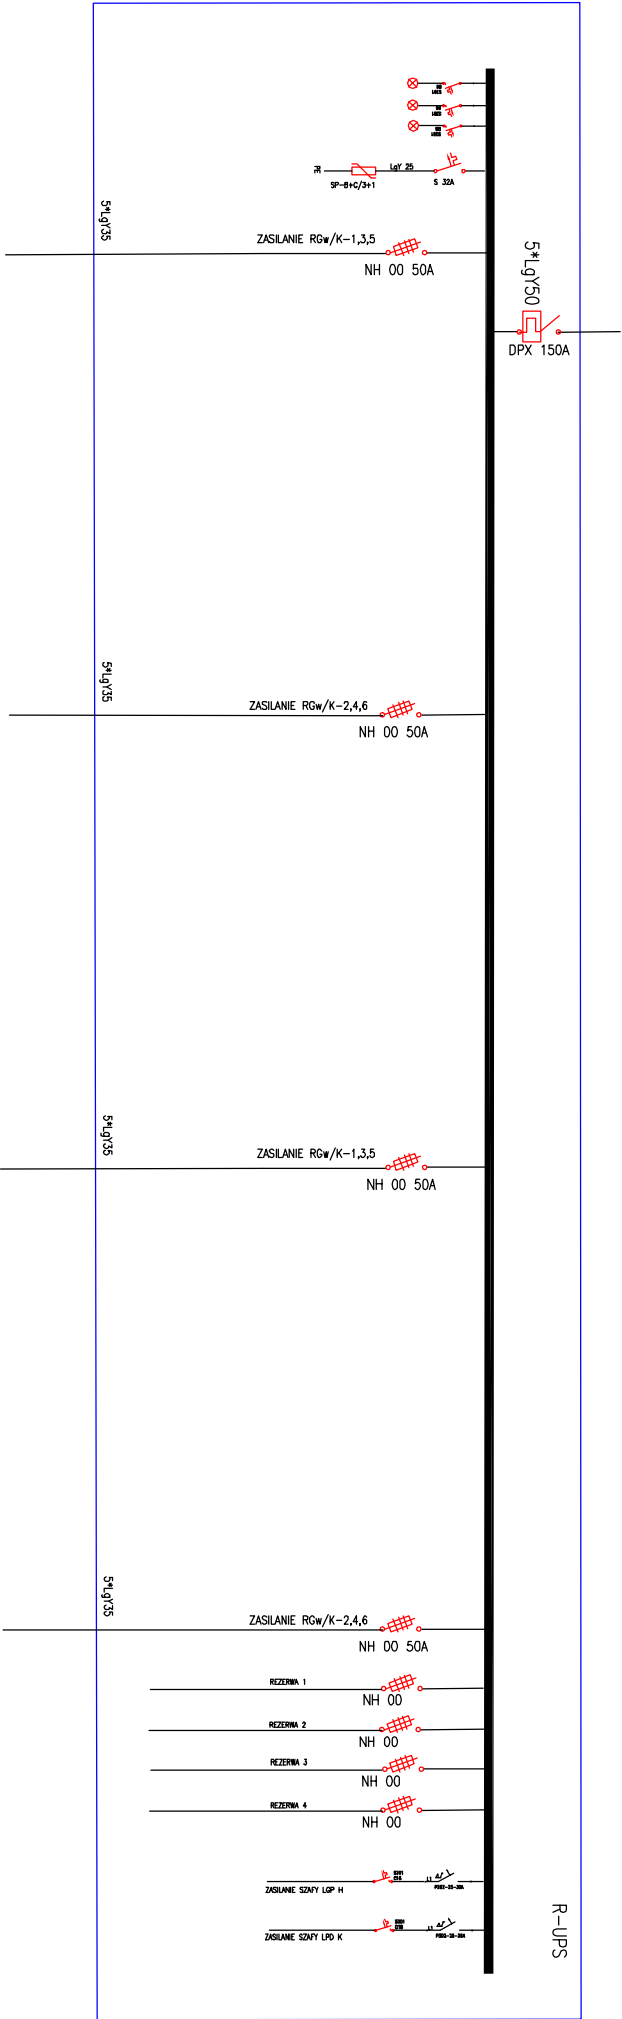

PRACOWNIA PROJEKTOWA
BP TELECOM NORBERT GORZYŃSKI
09-402 Płock
ul. 3go Maja 12 lokal 68
biuro@bpielecom.pl 691710812

BP TELECOM

BP TELECOM NORBERT GORZYŃSKI
09-402 Płock
ul. 3go Maja 12 lokal 68
biuro@bpielecom.pl 691710812

Projekt budowlano-wykonawczy w zakresie dostosowania pawilonów Szpitala Świętej Trójcy tj. "H" i "K" zlokalizowanego w Płocku, przy ul. Kościuszki 28 do obowiązujących przepisów technicznych i p.pożarowych oraz podniesienie standardu pomieszczeń z wyznaczyć zamawiającego.

OBIEKT
Budynek szpitala i opieki zdrowotnej
ul. Tadeusza Kościuszki 28, Płock

TYTUŁ RYSUNKU
INSTALACJA ZASILANIA GWARANTOWANEGO
ROZDZIAŁ R-UPS

IMIĘ I NAZWISKO		NR UPRAWNIENI		PODPIS	
AUTORZY PROJEKTU	mgr inż. Norbert Gorzyński	TELECEN S.A. ul. 3go Maja 12 lokal 68 09-402 Płock NIP: 142-628-78-11 REGON: 142628781 KRS: 00001426287811	PŁOCK 2017	PŁOCK 2017	PŁOCK 2017
	mgr inż. Marcin Zienitński				
NR REWIZJI		Rew. 0			
DATA		21.12.2017			

BRANŻA
TELETECHNICZNA

STADIUM
PROJEKT BUDOWLANY I WYKONAWCZY

NR RYS.
TT-EL-03