

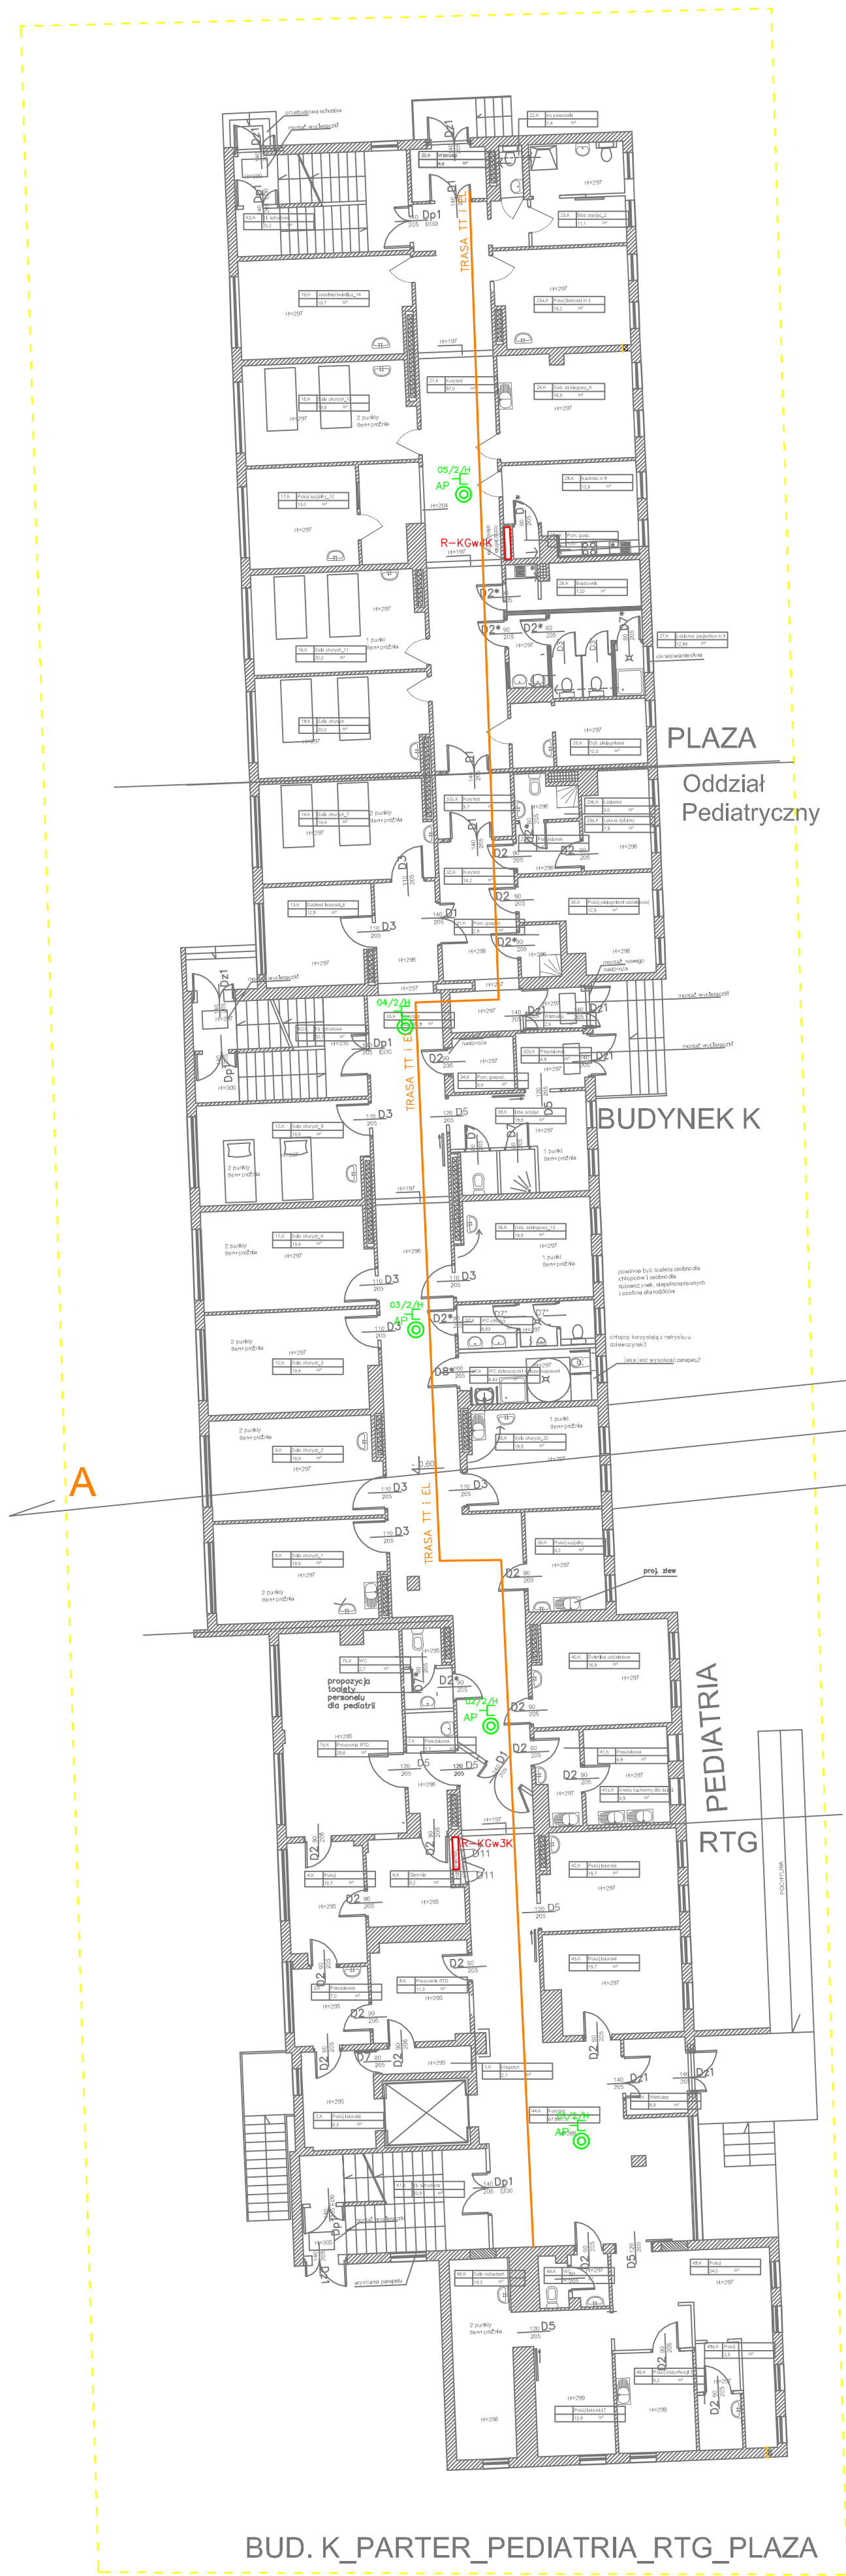


- UWAGA:
1. dokładną lokalizację gniazd ustalić na etapie realizacji z Inwestorem
 2. zasilanie w panelach medycznych w zakresie branży EL
 3. Instalacja - okablowanie LAN na budynku K z parteru i piwnicy podpięte do dotychczasowej szafy musi zostać zachowane (wymagane zabezpieczenie w czasie prac budowlanych), w przypadku naruszenia - uszkodzenia elementów okablowania musi ono zostać wymienione - położone na nowo.
 4. Krytyczne jest zachowanie połączenia światłowodowego - szkieletowego biegnącego z GPD do LPD na K, które jest położone w korytach okablowania poziomego.
 5. Istniejąca instalacja LAN na budynkach H1 i K na parterze i w piwnicy powinna zostać nienaruszona. W przypadku naruszenia lub uszkodzenia przewodu musi zostać on położony na nowo. Położenie na nowo oznacza położenie przewodu od punktu abonenckiego do którego doprowadzony był uszkodzony przewód, z założeniem nowego podwójnego gniazda do nowej szafy z instalacją na patchpanelu.
 6. Do odbioru wymagane jest wykonanie pomiarów całości okablowania również dla istniejącej nie demontowanej infrastruktury w danym budynku H i K.

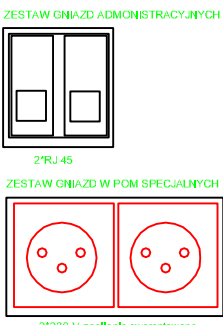

- UWAGA:
- dokładną lokalizację gniazd ustalić na etapie realizacji z Inwestorem
 - gniazda LAN w salach nad łózkami należy zamontować w panelach medycznych, panele w zakresie dostawy gazów medycznych
 - gniazda LAN adm z zasilaniem GW
 - zasilanie w panelach medycznych w zakresie branży EL

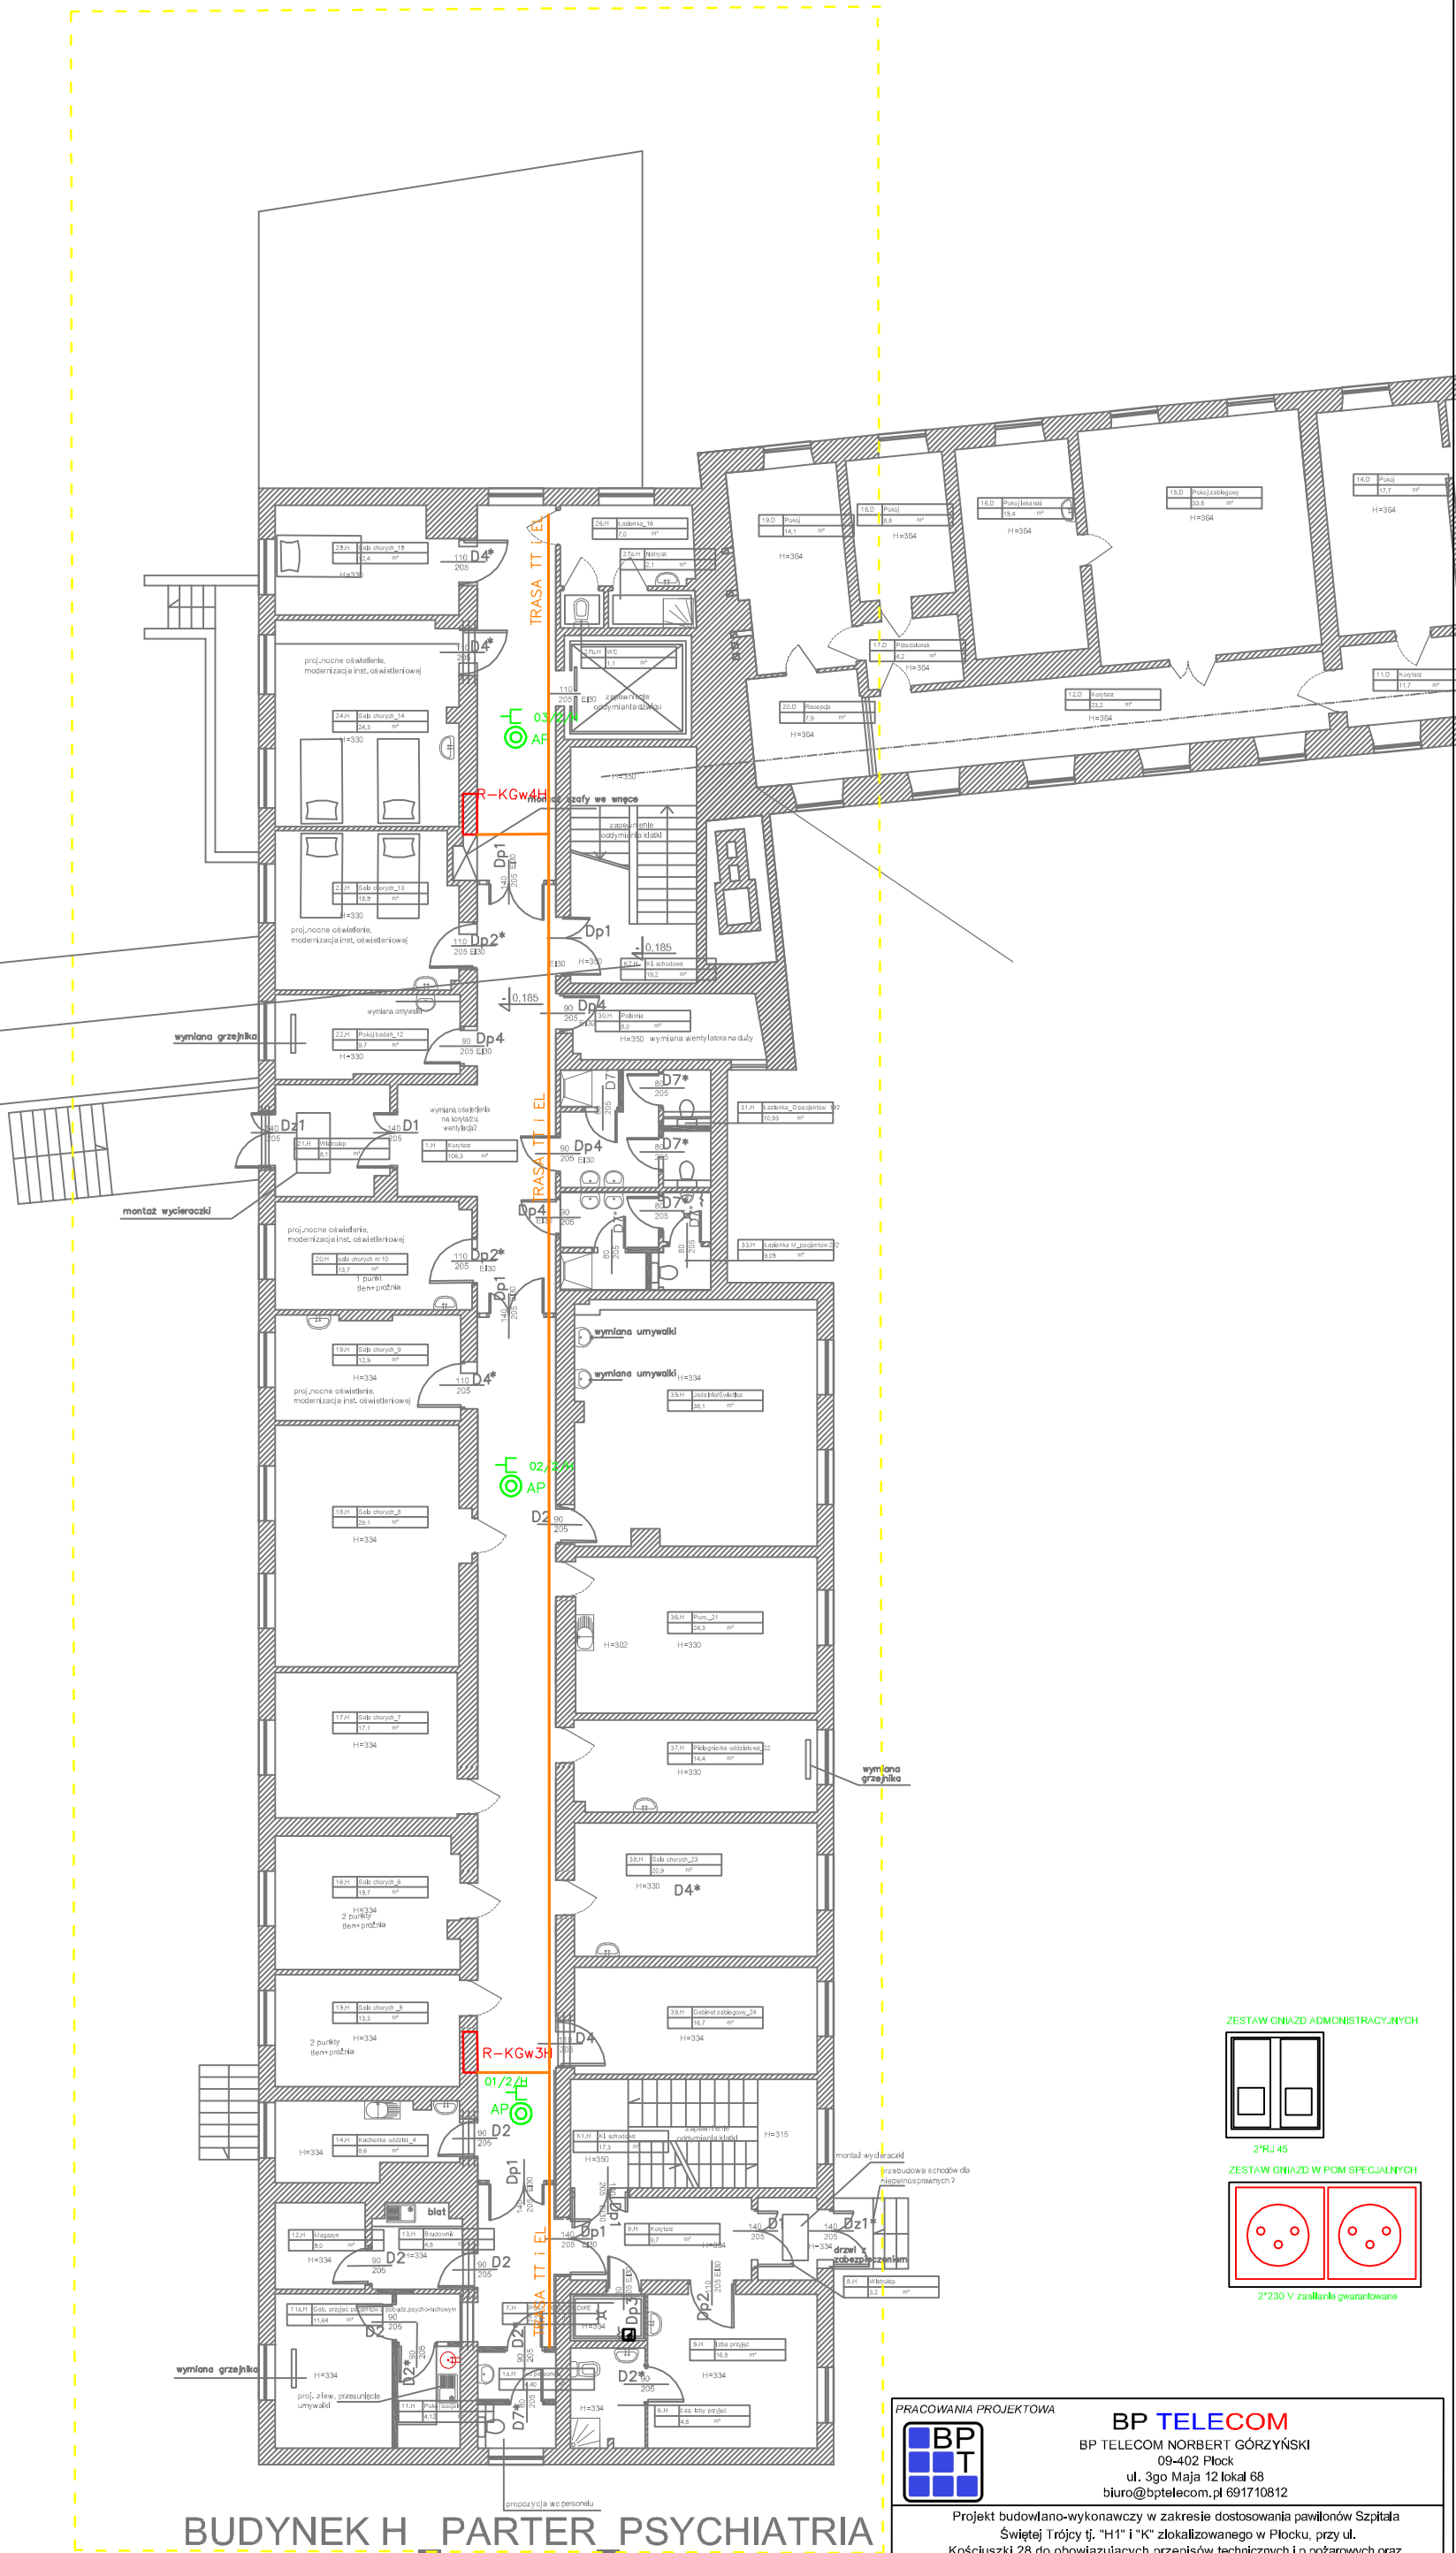

PRZYWYWOY	IT	DSO	SSP	SSP
lampka sygnalizacyjna	gniazdo 2P+4S+2P+3S ścienne administracyjne	panel wywołujący	czujka SSP	moduł wy
przycisk wezwania	gniazdo 2P+4S panele natynkowe	głośnik sufitowy	zasilacz 24V	moduł we
przycisk wez podglądowy	gniazdo 1P+4S kat 6	głośnik ścienny	czujka optyczna	moduł wy/wy
panel pokaźowy	punkt dystrybucyjny	projektor audio	czujka opt.-term.	sygnalizator dźwiękowy
centrala aborcowa	Access Point	moduł końca linii	Przycisk ROP	Centrala Odgłosowa
		ekspander audio	wskaźnik zasilania	Przycisk RPO
			Trzymacz drzwiowy	

PRACOWNIA PROJEKTOWA

BP TELECOM
BP TELECOM NORBERT GÓRZYŃSKI
09-402 Płock
ul. 3-go Maja 12 lokal 68
biuro@bptelecom.pl 691710812

TYTUŁ RYSUNKU

INSTALACJA SSP

RZUT PARTERU BUDYNKU H I K

SKALA

OBIEKT

Budynek szpitala i opieki zdrowotnej
ul. Tadeusza Kościuszki 28, Płock

AUTORZÓW PROJEKTU

mgr inż. Norbert Górzyński

mgr inż. Marcin Ziemiński

IMIE I NAZWISKO

NR UPRAWNIEN

PODPIS

NR RZEMIZJI

Rew. 0

DATA

21.12.2017

BRANŻA

TELETECHNICZNA

PROJEKT BUDOWLANY I WYKONAWCZY

NR RYS.

TT-LAN-04