


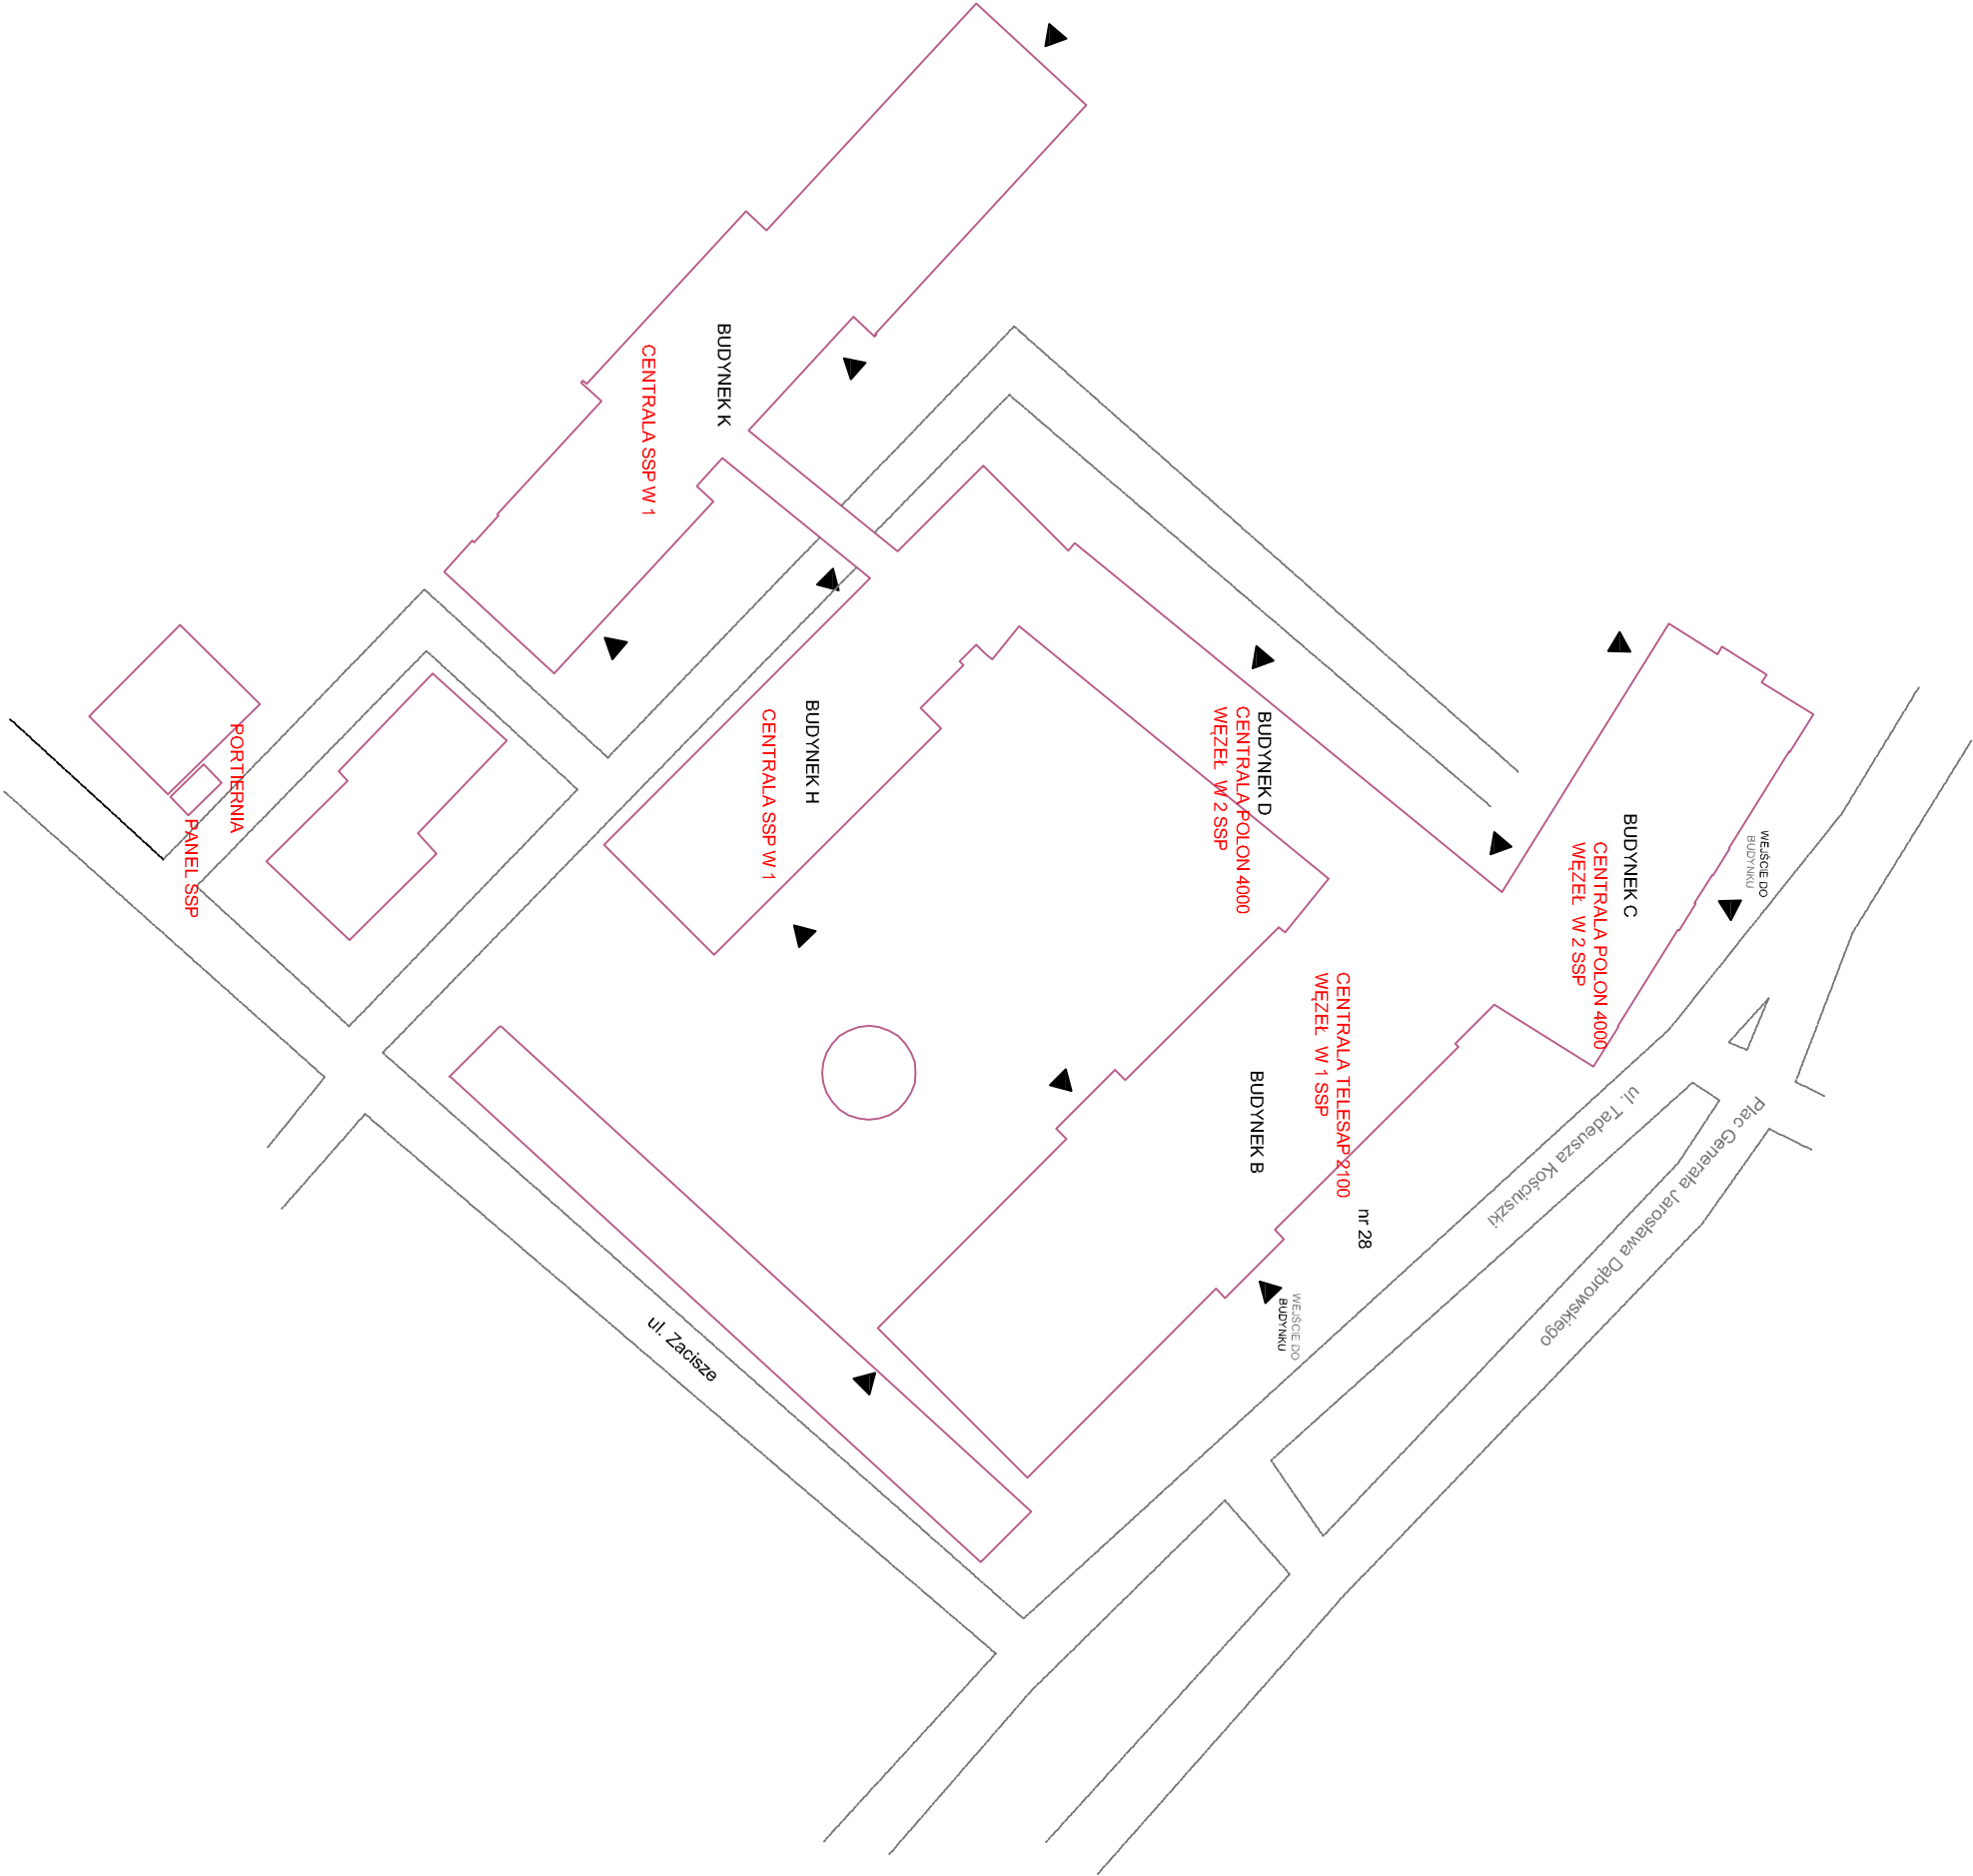

PRACOWNIA PROJEKTOWA

BP

TELECOM

BP TELECOM NORBERT GÓRCZYŃSKI

ul. 3go Maja 12 lokal 88

89-402 Płock

biuro@bptelecom.pl 891710812

Projekt budowlano-wykonawczy w zakresie dostosowania pawilonów Szpitala Świętej Trójcy tj. "H" i "K" zlokalizowanego w Płocku, przy ul. Kościuski 28 do obowiązujących przepisów technicznych i požarowych oraz podniesienie standardu pomieszczeń z wytycznymi zamawiającego.

OBIEKT

Budynek szpitala i opieki zdrowotnej

ul. Tadeusza Kościuszki 28, Płock

Tytuł rysunku		Skala	
MAPA POGLĄDOWA			
PLAN OBIEKTU			

IMIĘ I NAZWISKO		NR UPRAWNIENI		PODPIS
mgr inż. Norbert Górczyński		TECHN. 5344, nr 2208/2028 Główny projektant, architekt R. 02.02.2018, 17.10.2028 NADZ. 5359, nr 1110208 NADZ. 5370/2028		
AUTORZY PROJEKTU	mgr inż. Marcin Zieliński		MAZ/0436/POO/E/06	
NR REWIZJI	Rev. 0			
DATA	21.12.2017			

BRANŻA		NR RYS.
TELETECHNICZNA		
STADIUM		
PROJEKT BUDOWLANY I WYKONAWCZY		TT-PLA-01