



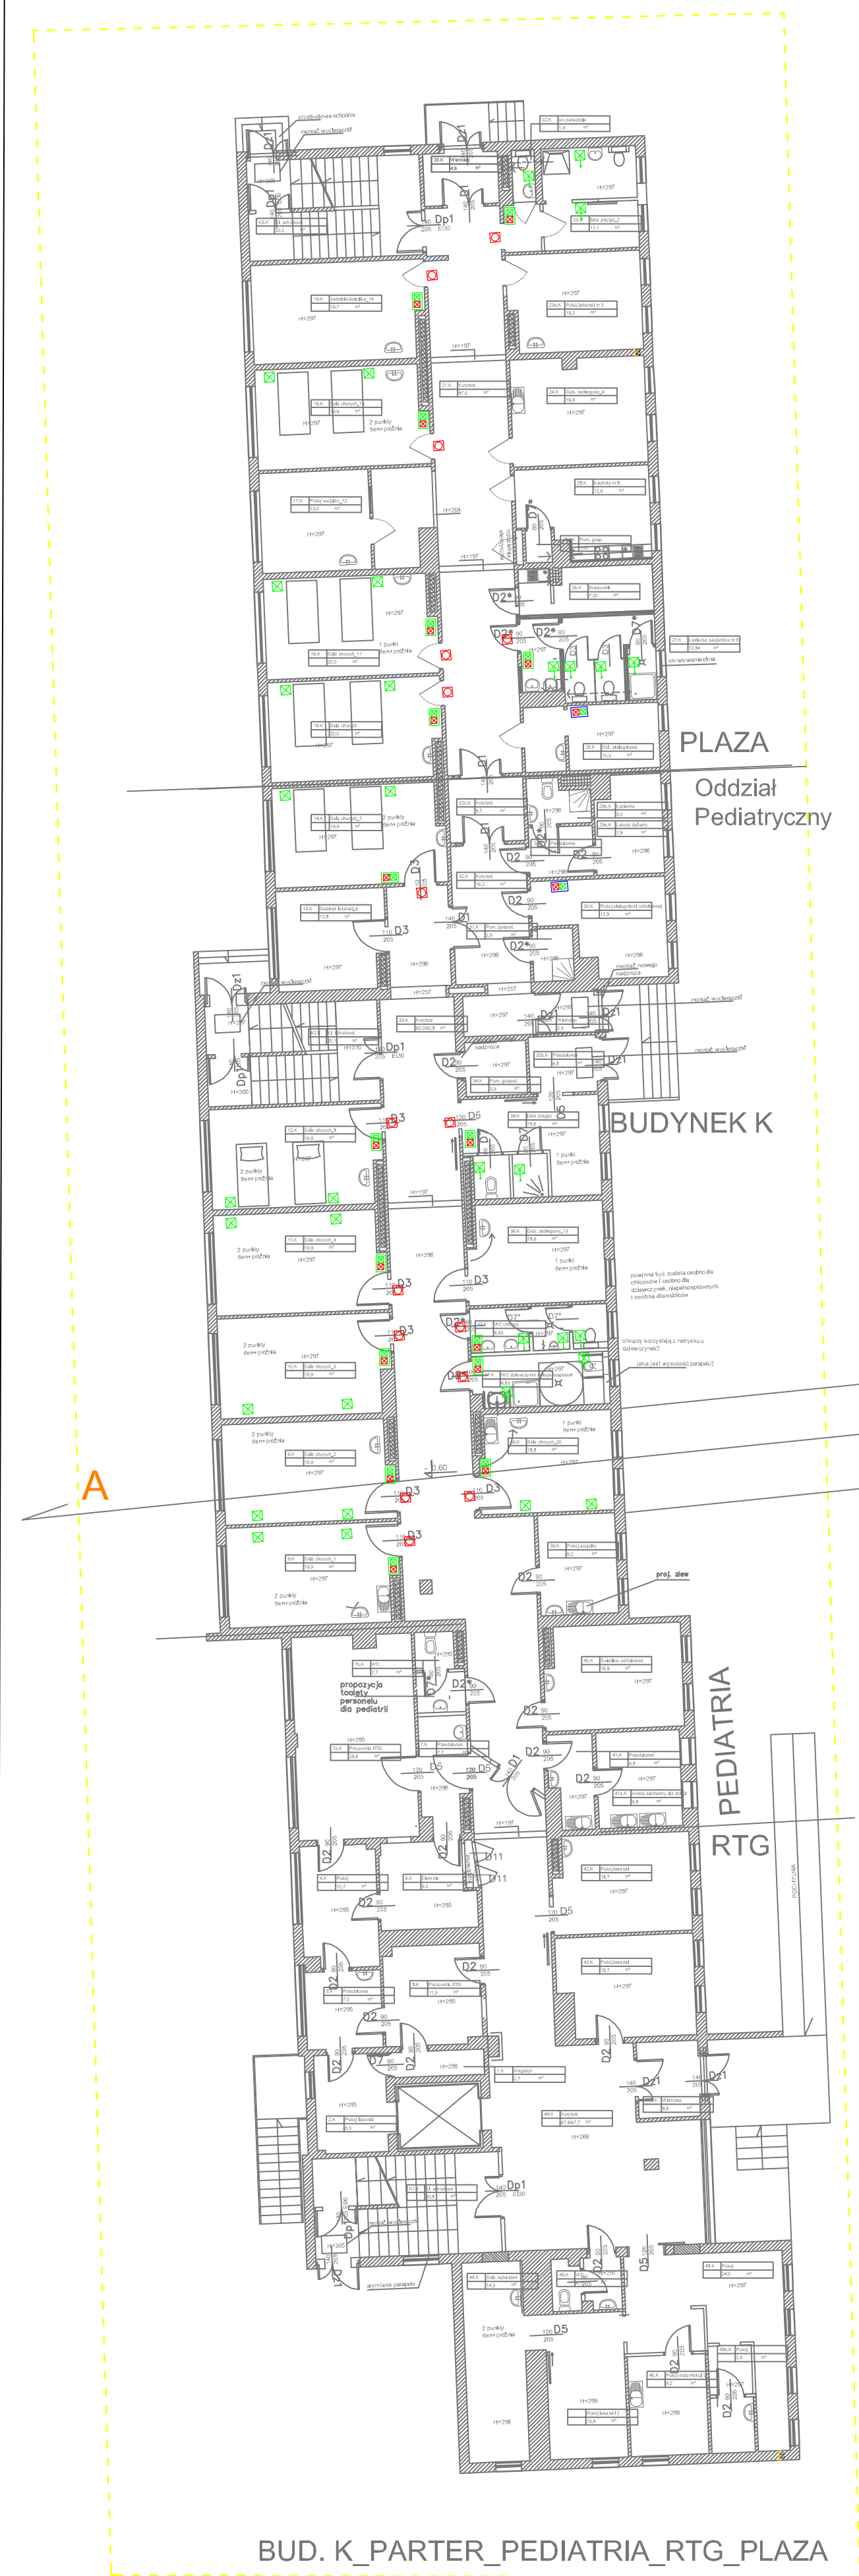

BUD. K_PARTER_PEDIATRIA_RTG_PLAZA

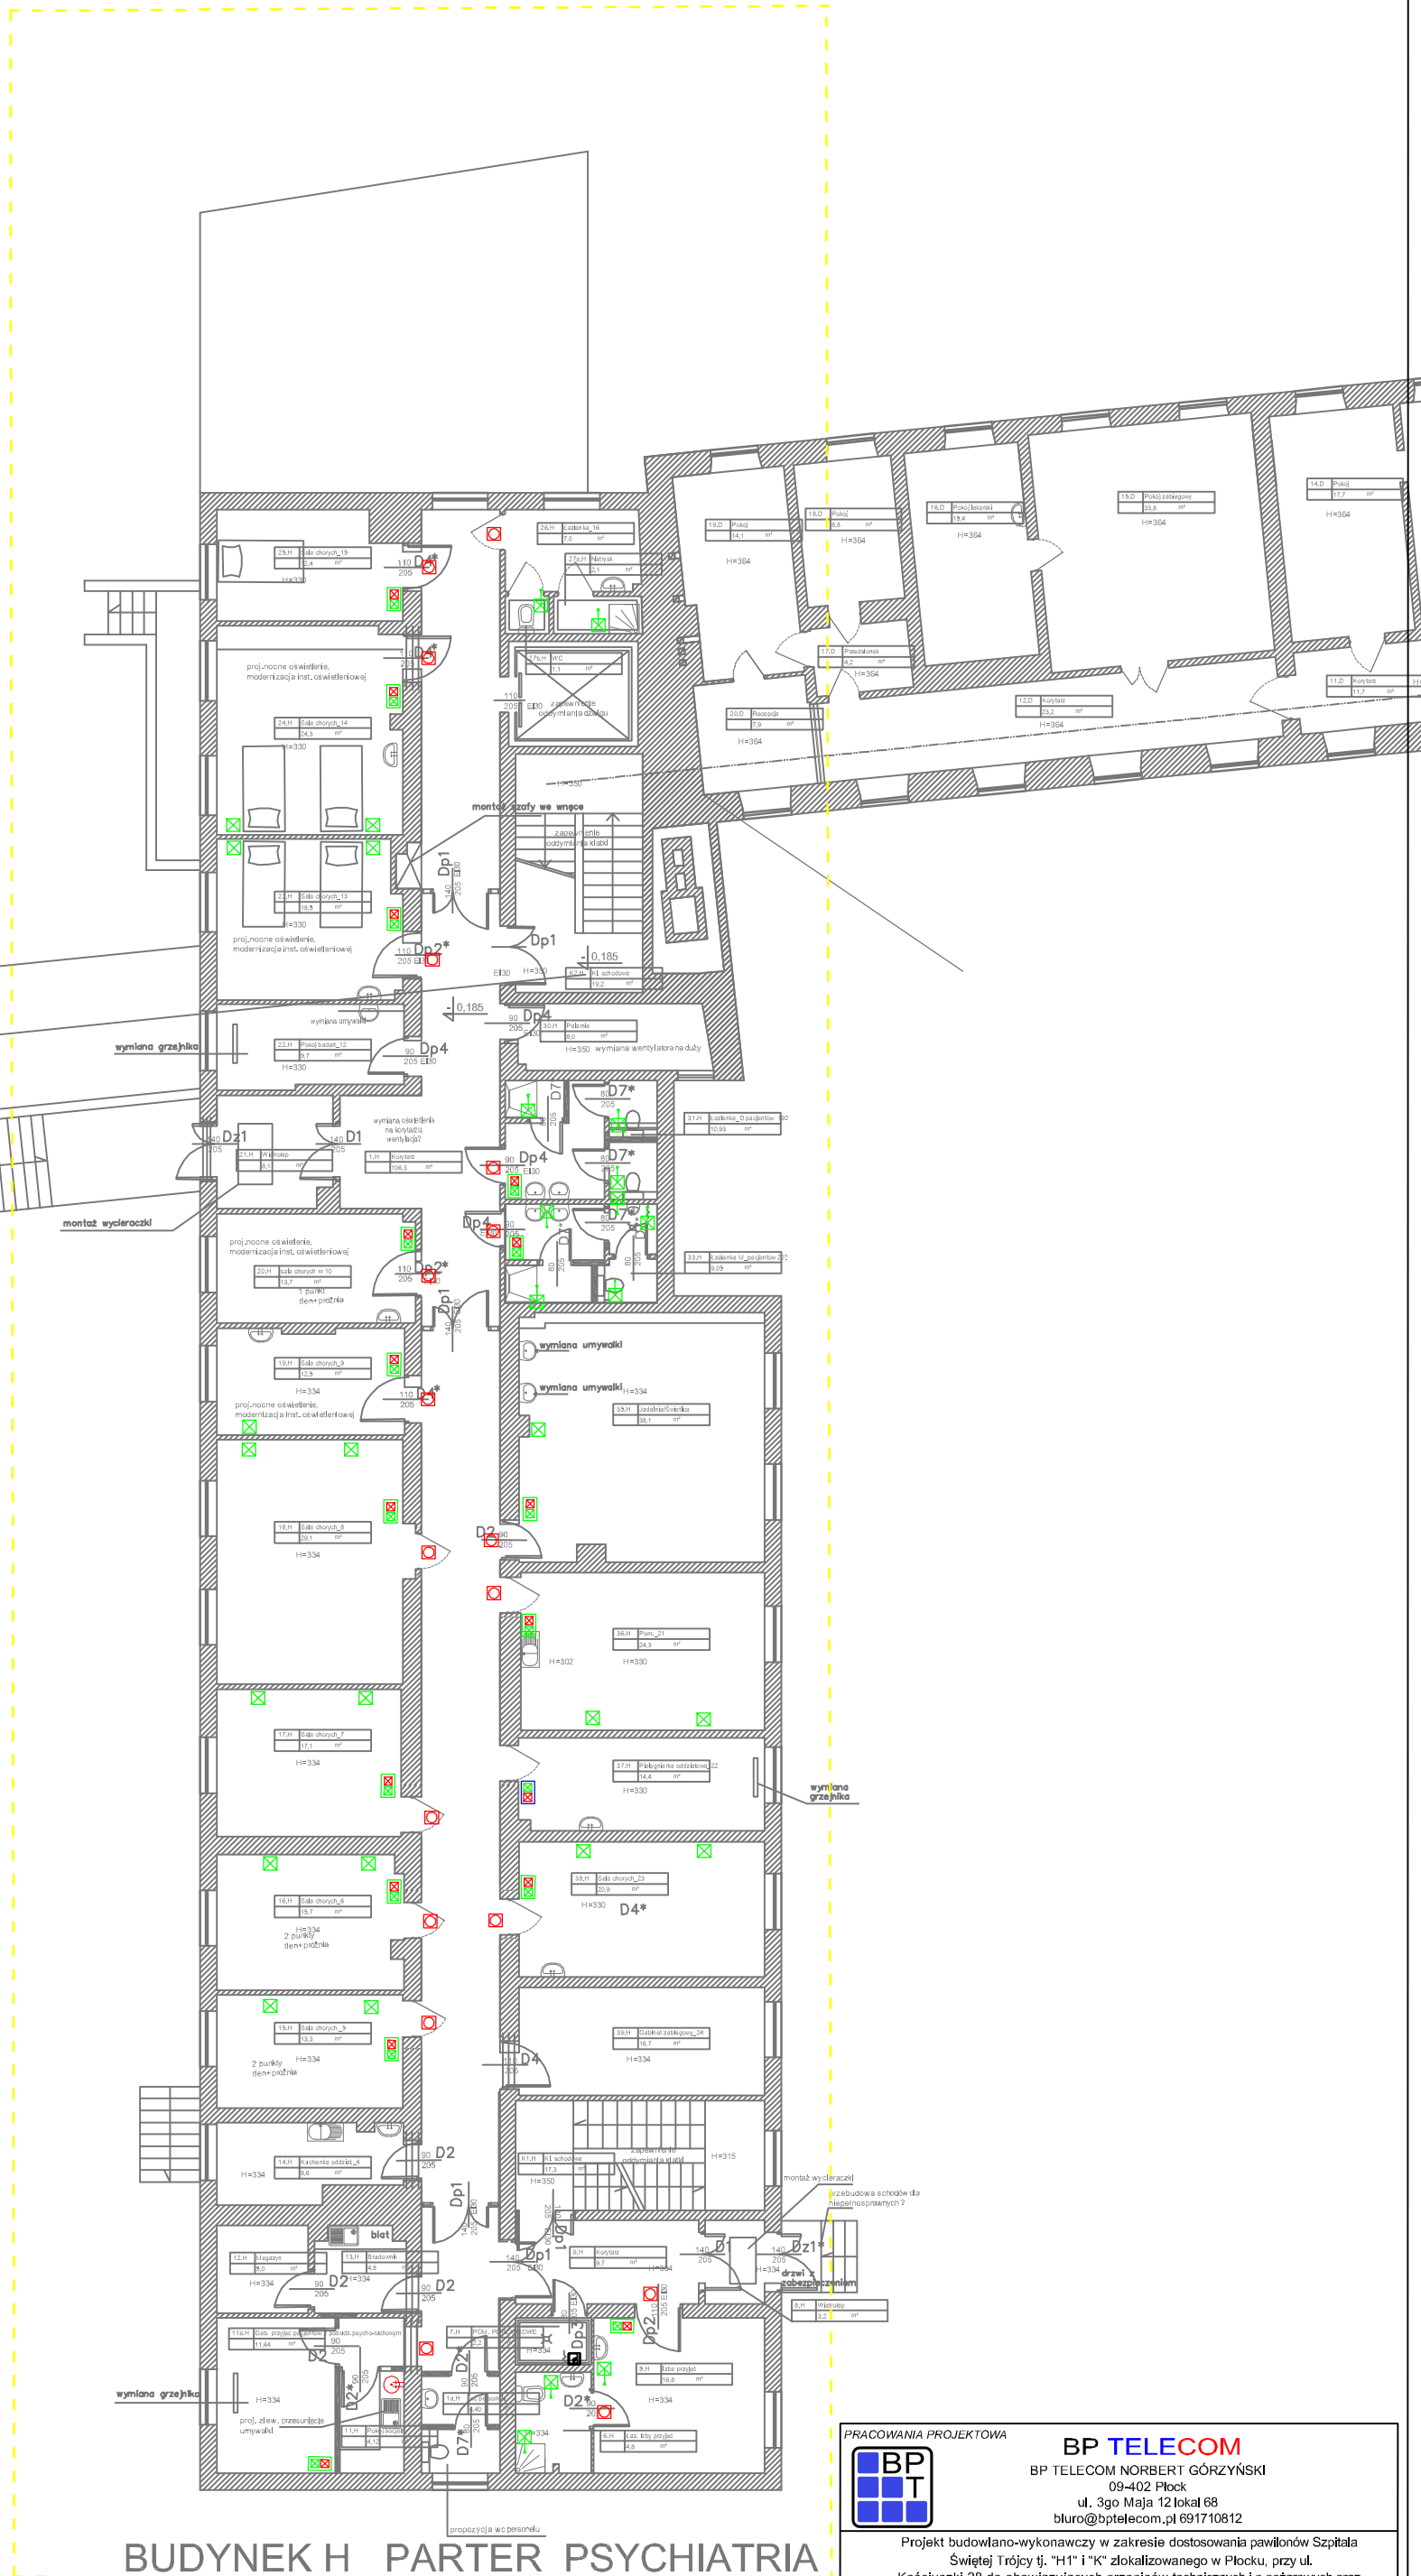

BUDYNEK H_PARTER_PSYCHIATRIA

PRZYWYWOY	IT	DSO	SSP	SSP
lampka sygnalizacyjna	gniazdo 2xH45+2x230	panel wydawczy	czujka SSP	moduł wy
przycisk wezwania	gniazdo 2xH45	głośnik sufitowy	zasilacz 24V	moduł we
przycisk wez. pogotowia	gniazdo 1xH45 kat. 6	głośnik ścienny	czujka optyczna	moduł wy/ky
panel pokojowy	LPO	punkt dystrybucyjny	czujka opt.-term.	apogastator akustyczny
centrala zbiorcza	Acces Point	moduł kanału lini	Przycisk RCP	Centrala Oddziałości
		ekspander audio	wskaźnik zasilania	Przycisk RPO
			trzyczonka dzwony	



PRACOWNIA PROJEKTOWA

BP TELECOM

BP TELECOM NORBERT GÓRZYŃSKI

09-402 Płock

ul. 3-go Maja 12 lokal 68

biuro@bptelecom.pl 691710812

Projekt budowlano-wykonawczy w zakresie dostosowania pawilonów Szpitala Świętej Trójcy tj. "H1" i "K" zlokalizowanego w Płocku, przy ul. Kościuszki 28 do obowiązujących przepisów technicznych i p.pożarowych oraz podniesienie standardu pomieszczeń z wytycznymi zamawiającego.

OBIEKT

Budynek szpitala i opieki zdrowotnej ul. Tadeusza Kościuszki 28, Płock

TYTUŁ RYSUNKU

INSTALACJA PRZYWYWOWA RZUT PARTERU BUDYNEK H I K

SKALA

AUTORYZACJA PROJEKTU

IMIĘ I NAZWISKO

NR UPRAWNIEN

PODPIS

mgr inż. Norbert Gorzyński

mgr inż. Marcin Ziemiński

MAZ/0436/POE/06

NR REWIZJI

DATA

BRANŻA

STADIUM

Rev. 0

21.12.2017

TELETECHNICZNA

PROJEKT BUDOWLANY I WYKONAWCZY

NR RYS.

TT-PRZ-05