

BUDK

BUDHI

БНД

BCD

БНДБ

PETLA DETEKCYJNA

PETLA DETEKCYJNA

PETLA DETEKCYJNA

PETLA STERUJĄCA

POLON

UCS 6000

POLON

UCS 6000

POLON

UCS 6000

POLON

PETLA DETEKCYJNA

PETLA DETEKCYJNA

PETLA DETEKCYJNA

PETLA STERUJĄCA

POLON
UCS 6000

POLON
UCS 6000

POLON
UCS 6000

obecnie centrala POLON 4000

LINIA 1 - 1 x SAL

LINIA 2 - 1 x ROP, 55 x CZUJNIK, 3 x EKS, 2x SAL,

LINIA 3 - 2 x ROP, 18 x CZUJNIK, 3 x EKS, 2 x SALL

LINIA 4 - 5 x ROP, 32 x CZUJNIK, 1 x EKS, 5 x SAL

UWAGA:

podpicie istniejących linii do nowoprojektowanej centrali poprzez węzeł, postawienie elementów detekcyjnych i sterujących.

obecnie centrala POLON TELSAP 2100

LINIA 1 - 7 x ROP, 90 x CZUJNIK, 10 x EKS,





LINIA 2 - 10 x ROP, 80 x CZUJNIK, 6 x EKS,

LINIA 3 - 8 x ROP, 70 x CZUJNIK, 12 x EKS,

LINIA 4 - 5 x ROP, 60 x CZUJNIK, 5 x EKS,

UWAGA:

podpicie istniejących linii do nowoprojektowanej centrali poprzez węzeł, wymiana wszystkich elementów na nowoprojektowane.

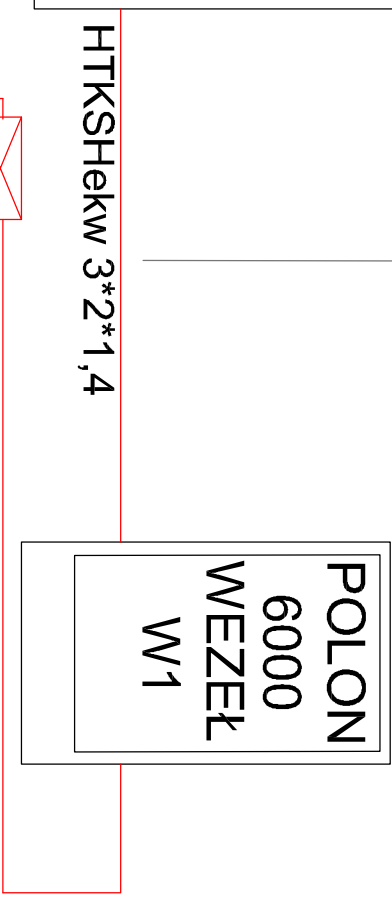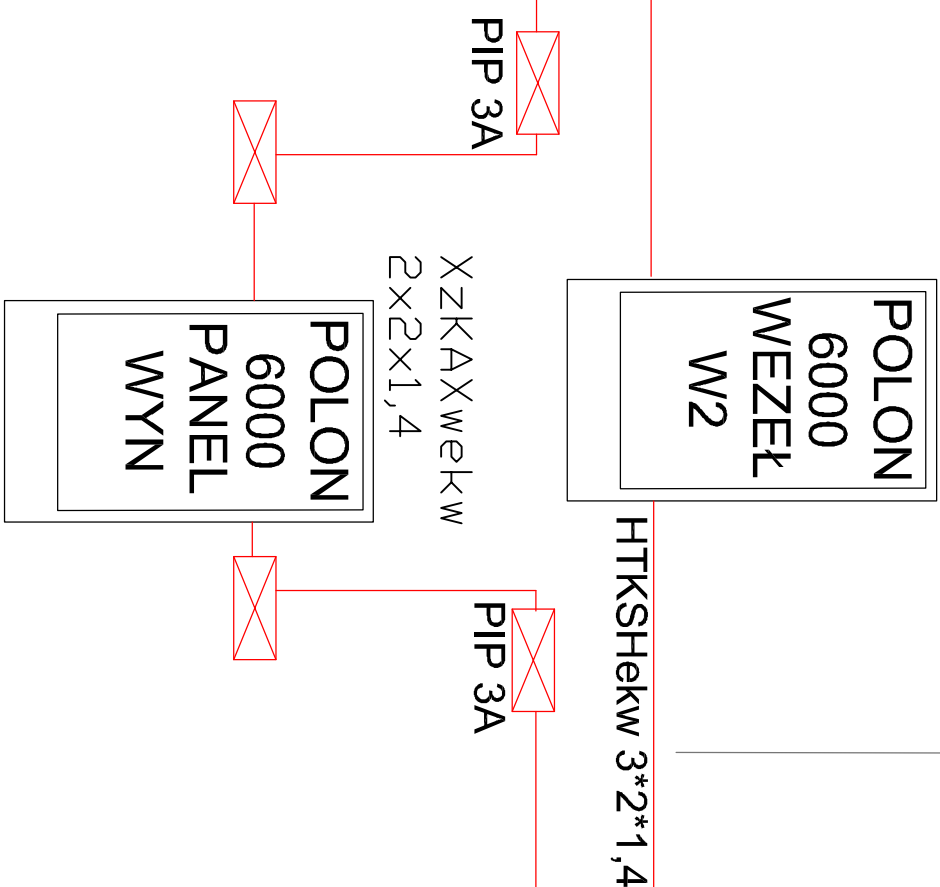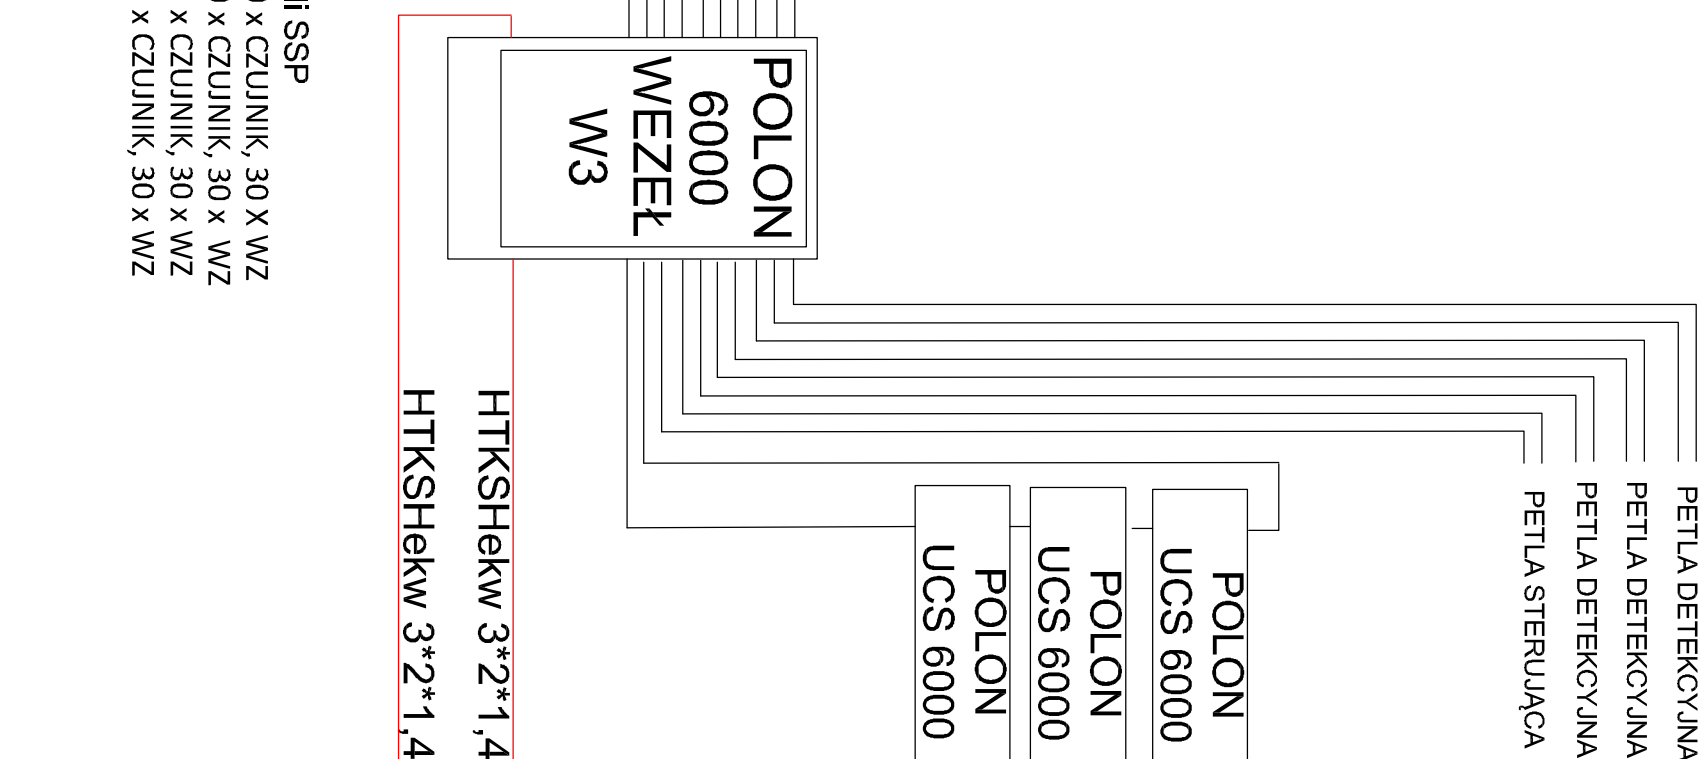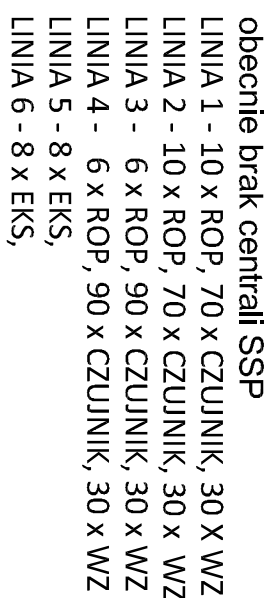

PRACOWNIA PROJEKTOWA			
			
BP TELECOM BP TELECOM NORBERT GOZCZYNSKI 00-402 Płock ul. 3go Maja 12 lokal 68 biuro@bptelecom.pl 691 710612			
Projekt budowlano-wykonawczy w zakresie dostosowania pawilonów Szpitala Świętej Rodziny, tj. "H+I" i "K" zlokalizowanego w Płocku, przy ul. Kościuszki 28 do obowiązujących przepisów technicznych i podziawoty oraz podniesienie standardu pomieszczeń z wyliczonymi zamawiającego.			
OBIEKT	Budynek szpitala i opieki zdrowotnej ul. Tadeusza Kościuszki 28, Płock		
TYTUŁ RYSUNKU	INSTALACJA SSP ARCHITEKTURA SYSTEMU		SYMA
IMIĘ I NAZWISKO		NR UPRAWNIENIENI	
AUTORZYZACJA PROJEKTU	mgr inż. Norbert Gozdzinski	TECH-014 S44 nr. 209P/2008 Ciepłota S32/04 - 07.07.2008 Ciepłota S32/04 - 07.07.2008 NMB02.010/05	
	mgr inż. Marcin Ziemiński	MAZ/0436/PDOE/06	
NR REWIZJI	Rew. 0		
DATA	21.12.2017		
BRANŻA TELETECHNICZNA			
STADIUM	PROJEKT BUDOWLANI I WYKONAWCZY		NR RYS. TT-SSP-01