



CENTRALA POLON 6000


BUDYNEK H
PIETRO 1

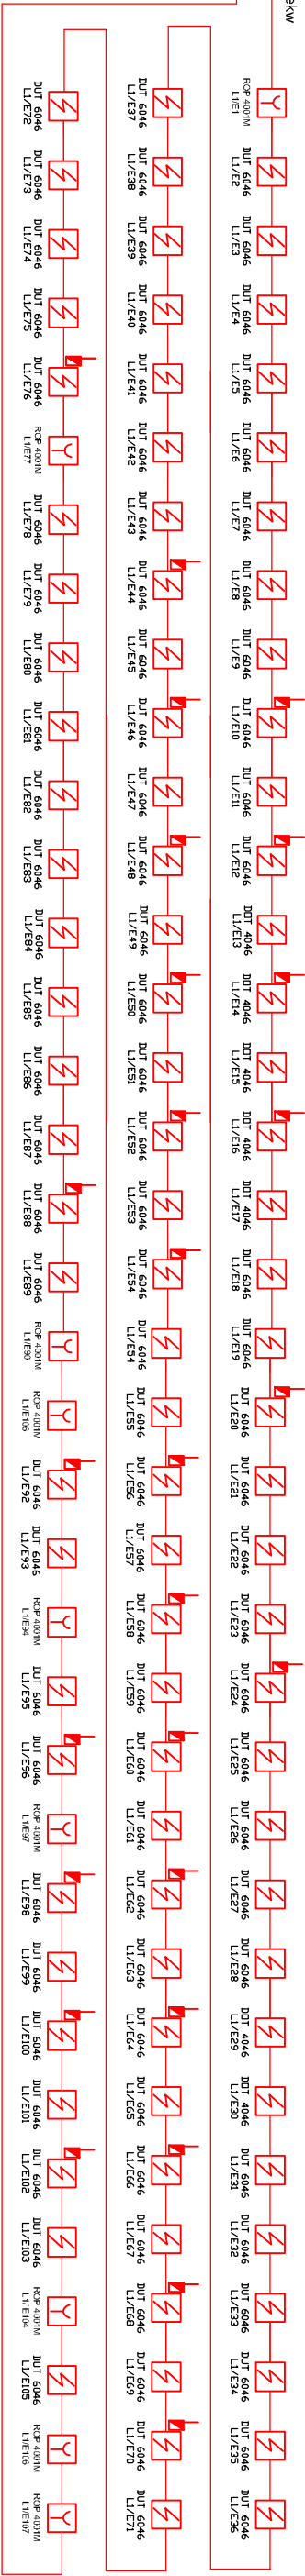


PIETRO 0

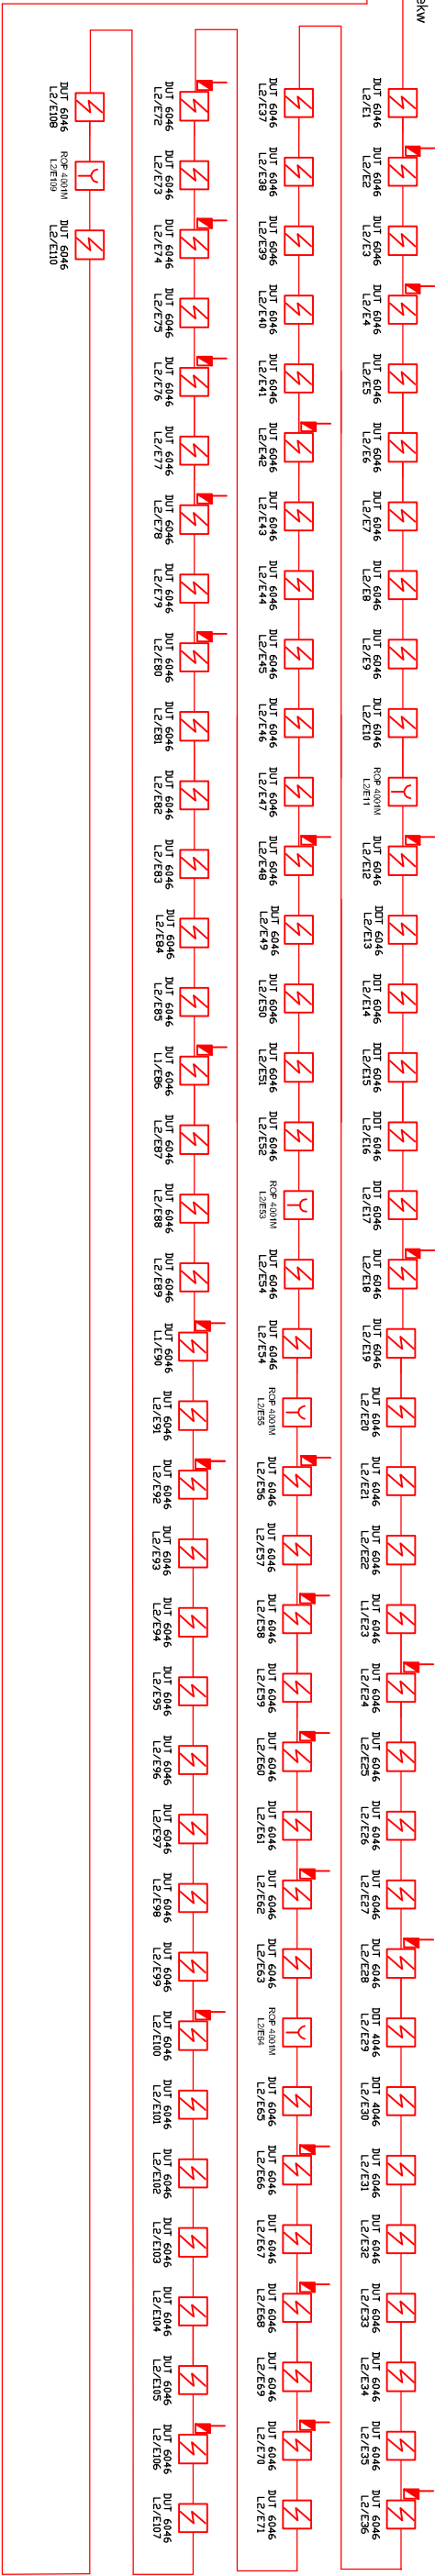

BUDYNEK K
PIETRO 0

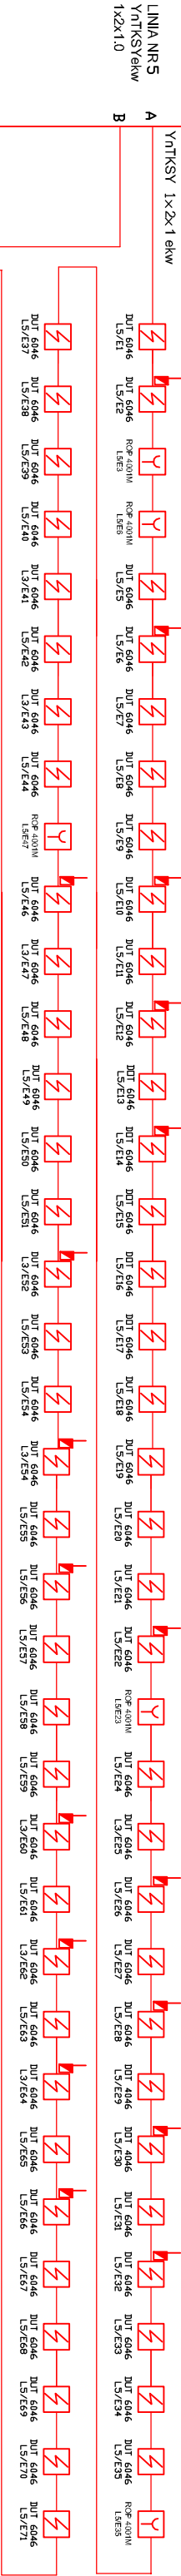

PIETRO 1

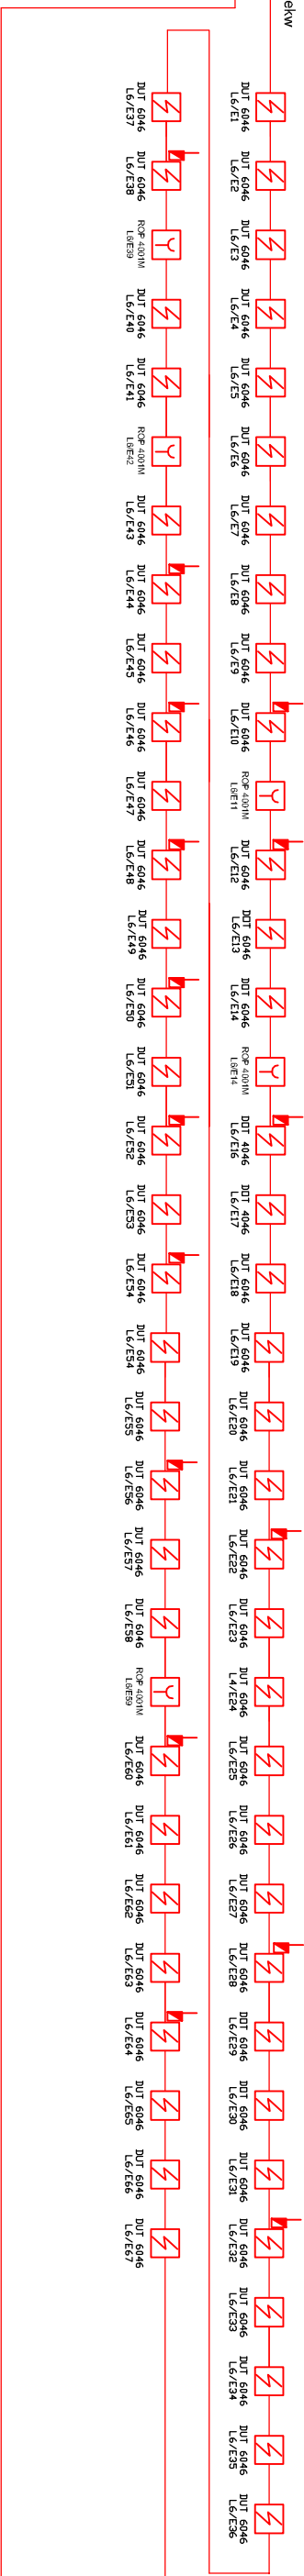

Pracownia Projektowa BP TELECOM NORBERT GÓRZYŃSKI

ul. 3go Maja 12 lokal 68
biuro@bptelecom.pl 691710812

Projekt budowlano-wykonawczy w zakresie dostosowania pawilonów Szpitala Świętej Trójcy tj. "H1" i "K" zlokalizowanego w Plocku, przy ul. Kościuszki 28 do obowiązujących przepisów technicznych i p.pożarowych oraz podniesienie standardu pomieszczeń z wyliczonymi zamawiającego.

Budynek szpitala i opieki zdrowotnej

ul. Tadeusza Kościuszki 28, Plock

TYTUŁ RYSUNKU		SKALA
INSTALACJA SSP		

SCHEMAT BLOKOWY

IMIĘ / NAZWISKO

NR UPRAWNIEN

PODPIS

AUTORZY PROJEKTU

mgr inż. Norbert Górzyński

LEC-008 SSK nr. 2088/2008
CENOP 2557 nr. 207/2008
SIA 07/03/06

NR REWIZJI

Rew. 0

MAZ0436/PODE/06

DATA

21.12.2017

BRANŻA

TELETECHNICZNA

NR RYS.

PROJEKT BUDOWLANY I WYKONAWCZY

TT-SSP-02