



BUDYNEK H

PIETRO-1,0,1

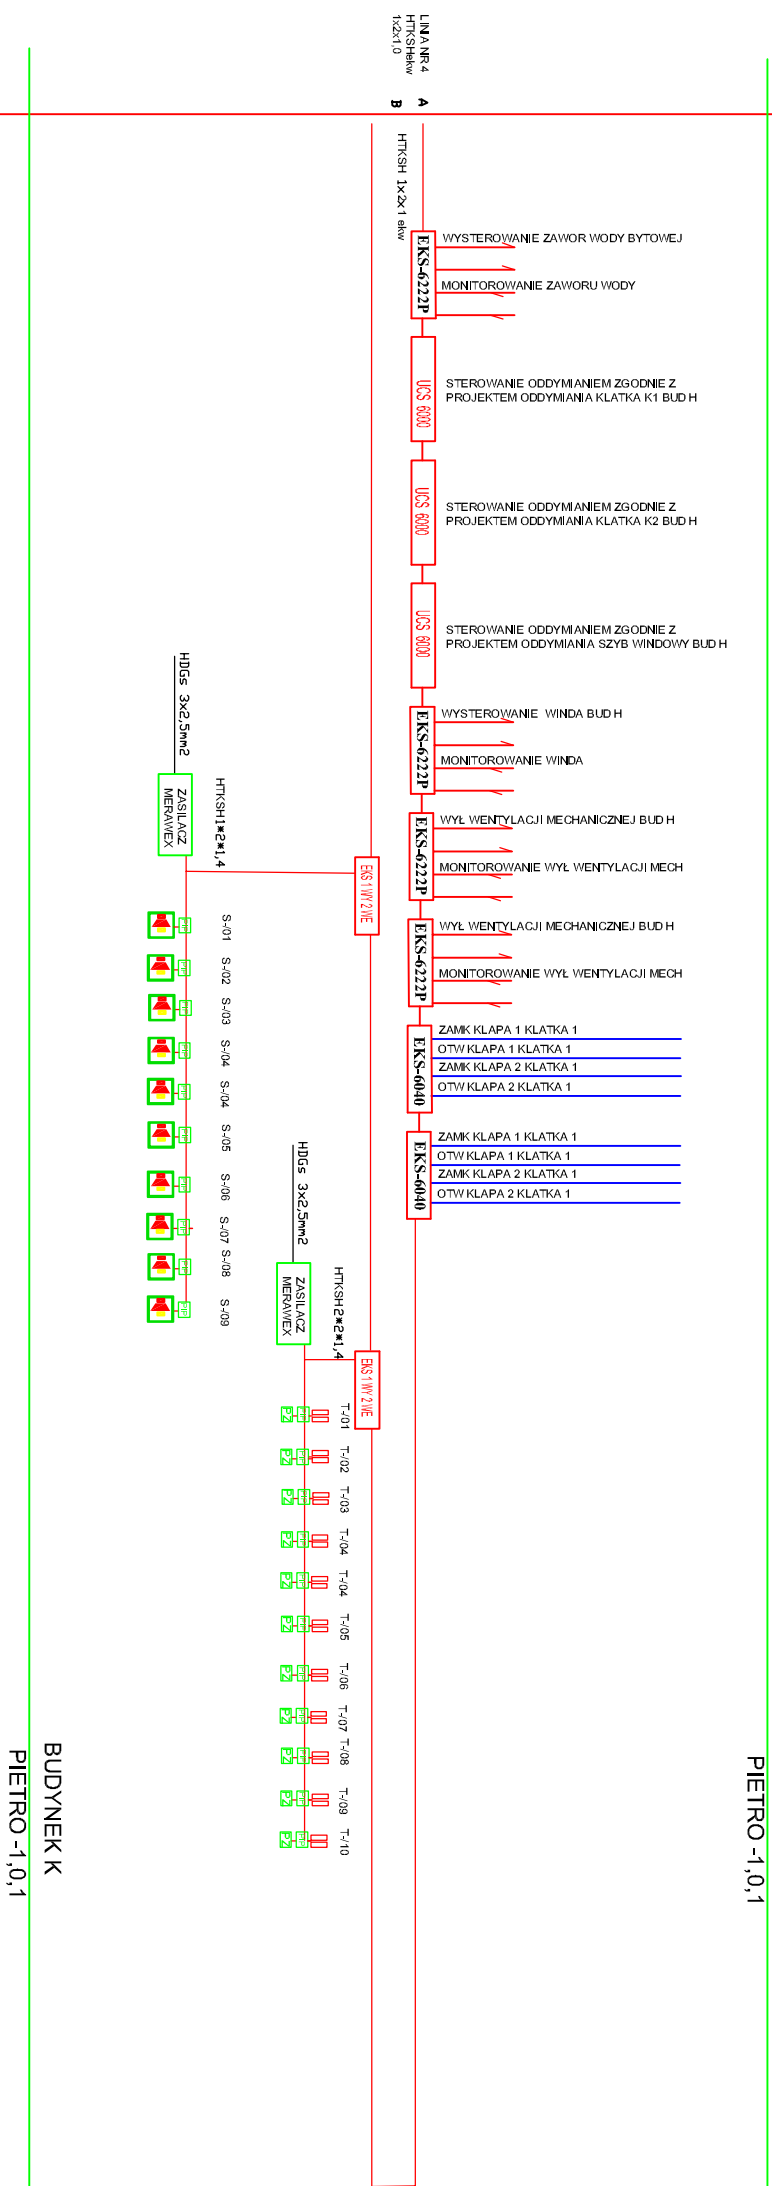

BUDYNEK K

PIETRO-1,0,1

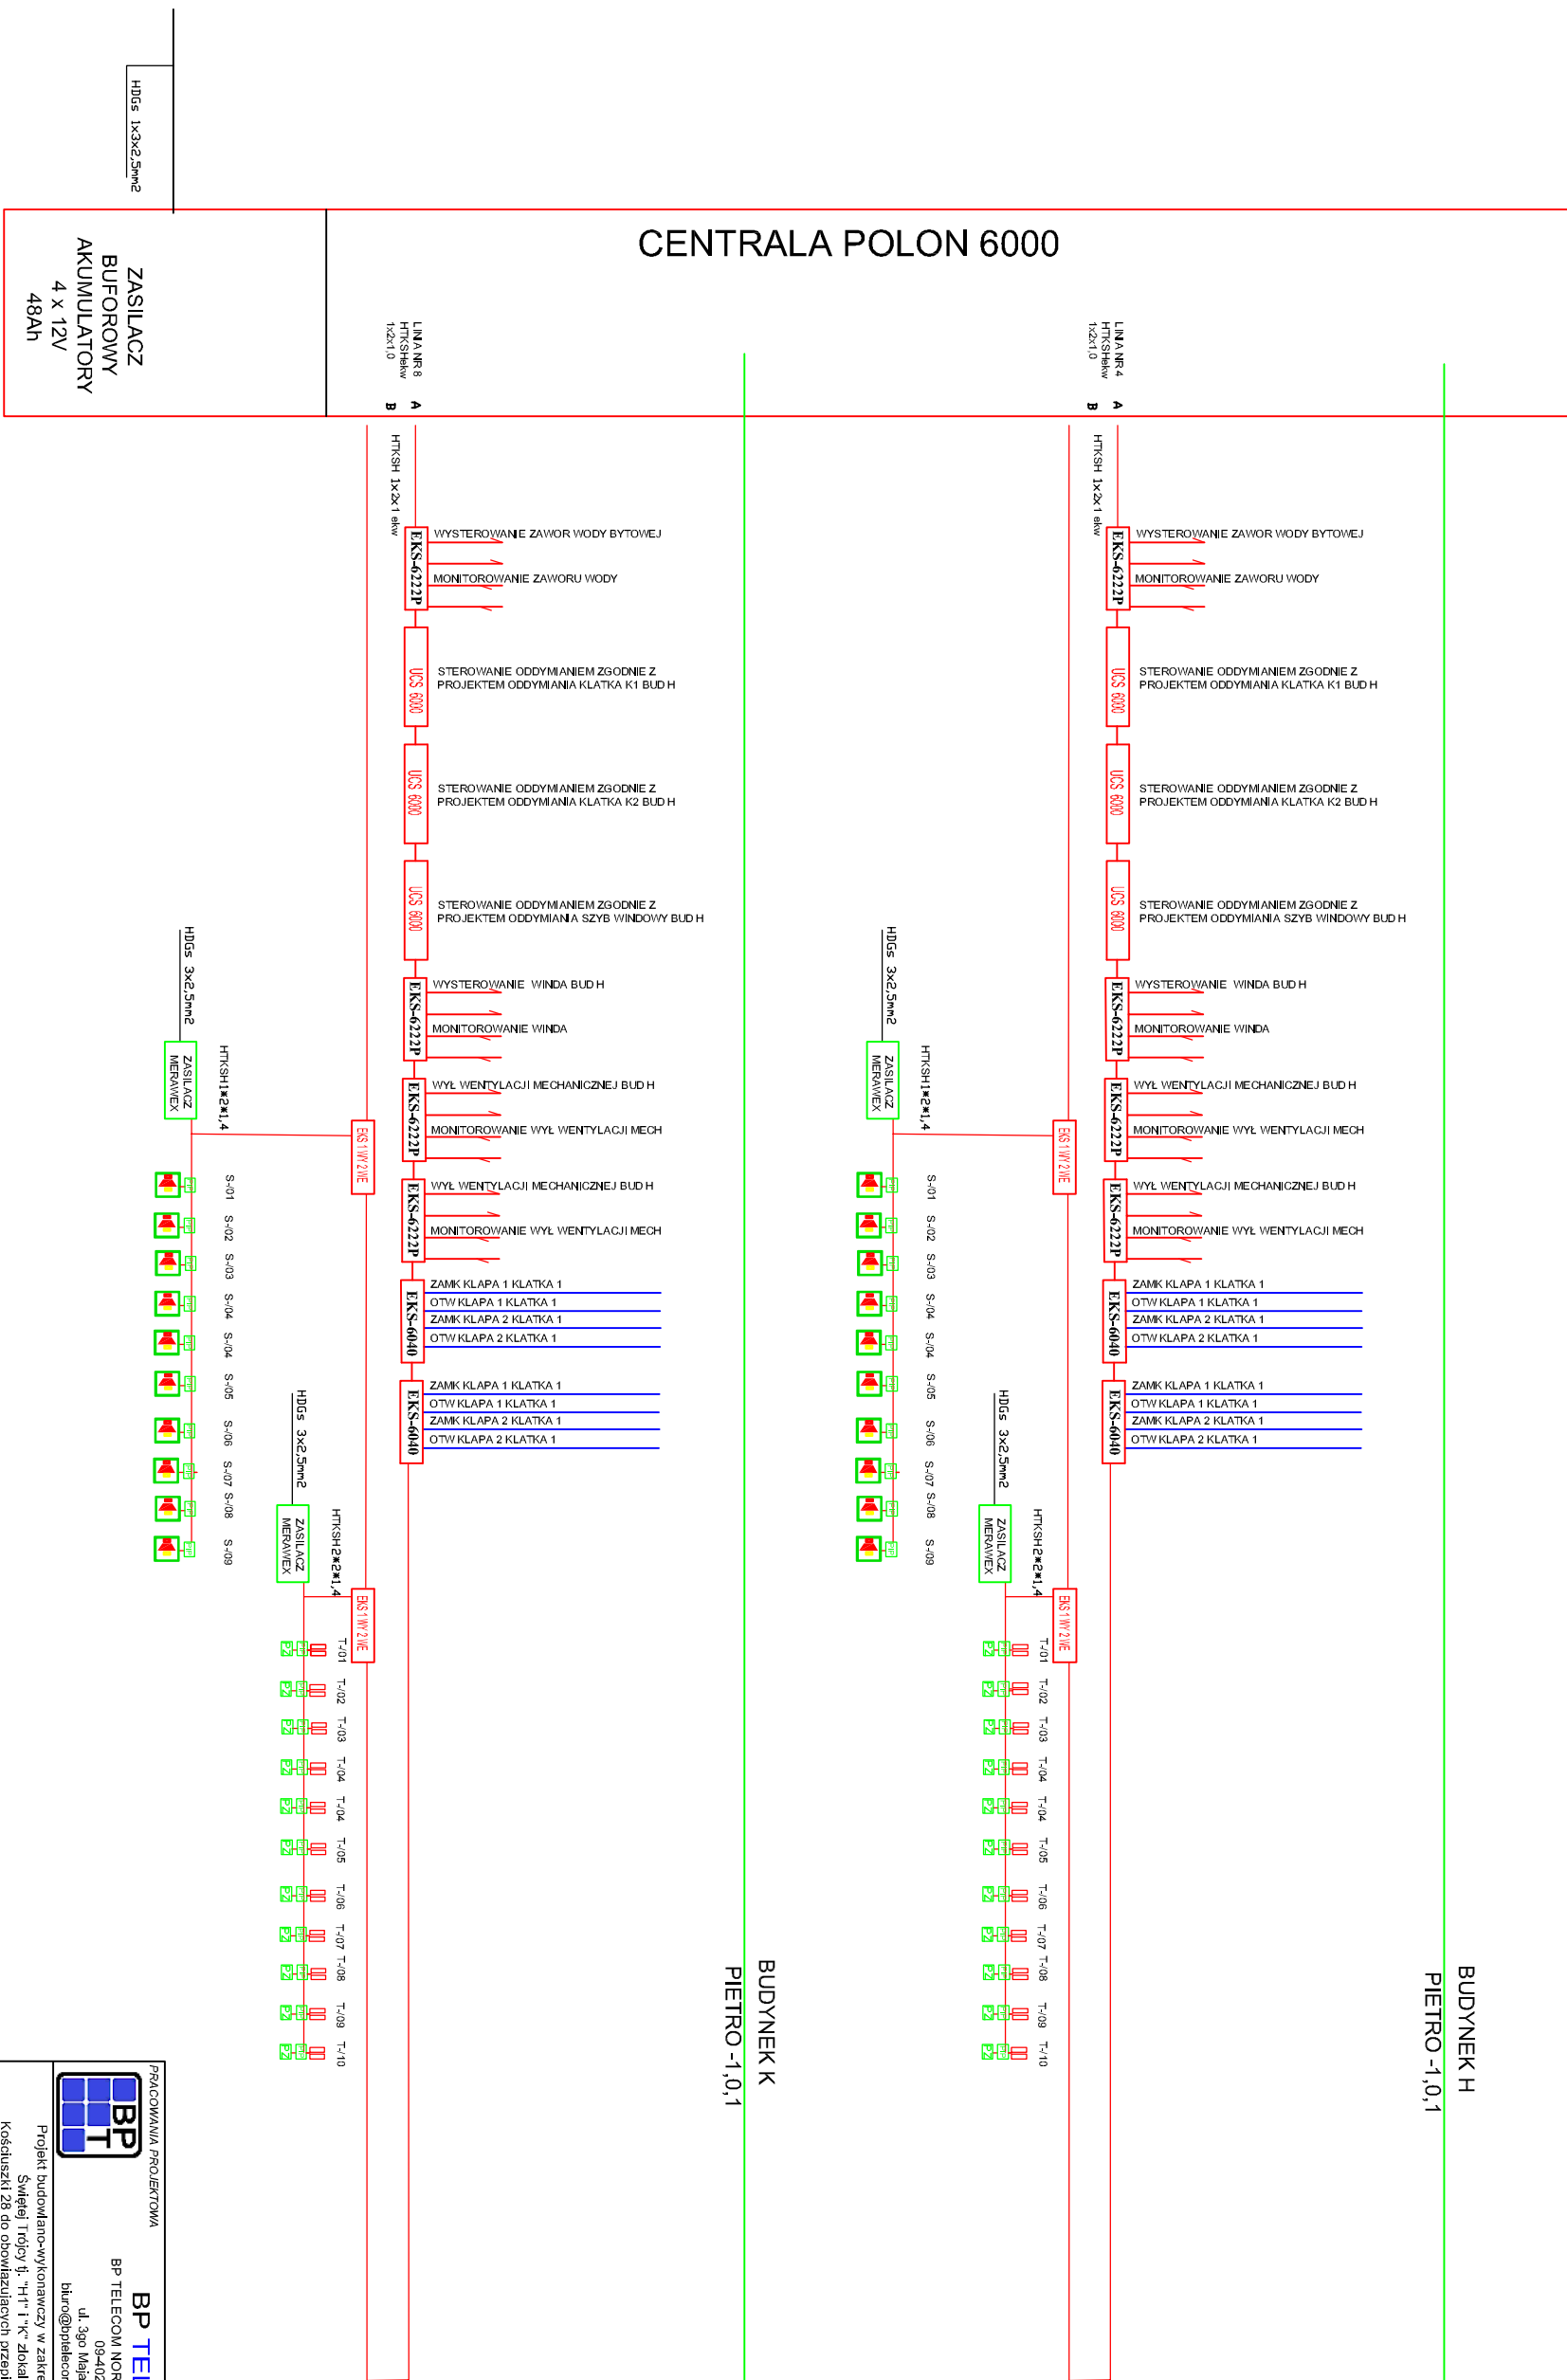

PRACOWNICA PROJEKTOWA	
BP TELECOM	
BP TELECOM NORBERT GÓRZYŃSKI	
09-042 Pnook	
ul. 3go Maja 12 lokal 68	
blunro@bp telecom.pl 691710812	
Projekt budowlano-wykonawczy w zakresie dostosowania parawanów Szpitala	
Szwejkę Trójcy ś. "H" i "K" zlokalizowanego w Pnooku, przy ul.	
Kościuszki 28 do obowiązujących przepisów technicznych i požarowych oraz	
podnieślenia standardu pomieszczeń z wyznaczonymi zawiązanymi.	
OBJEKT	
Budynek szpitala i opieki zdrowotnej	
ul. Tadeusza Kościuszki 28, Pnook	
TYTUŁ RYSUNKU	
INSTALACJA SSP	
SCHAMT PETU STERUJĄCYCH	
SKALA	
DATA	
17.12.2017	
NR RZEMIZU	
Rew. 0	
mgr inż. Marcin Ziemiński	
MAZD456BPOE06	
TECHN. S.A. nr. 208/0008	
CIENB-SP-1537 nr. 4715208	
CIENB-SP-1537 nr. 1110008	
Numer 310008	
IMIE I NAZWISKO	
mgr inż. Norbert Górzynski	
NR UPRAWNIENI	
PODPIS	
AUTORYZACJA	
PROJEKTU	
BRANŻA	
TELETECHNICZNA	
STADIUM	
PROJEKT BUDOWLANY I WYKONAWCZY	
TT-SSP-03	