


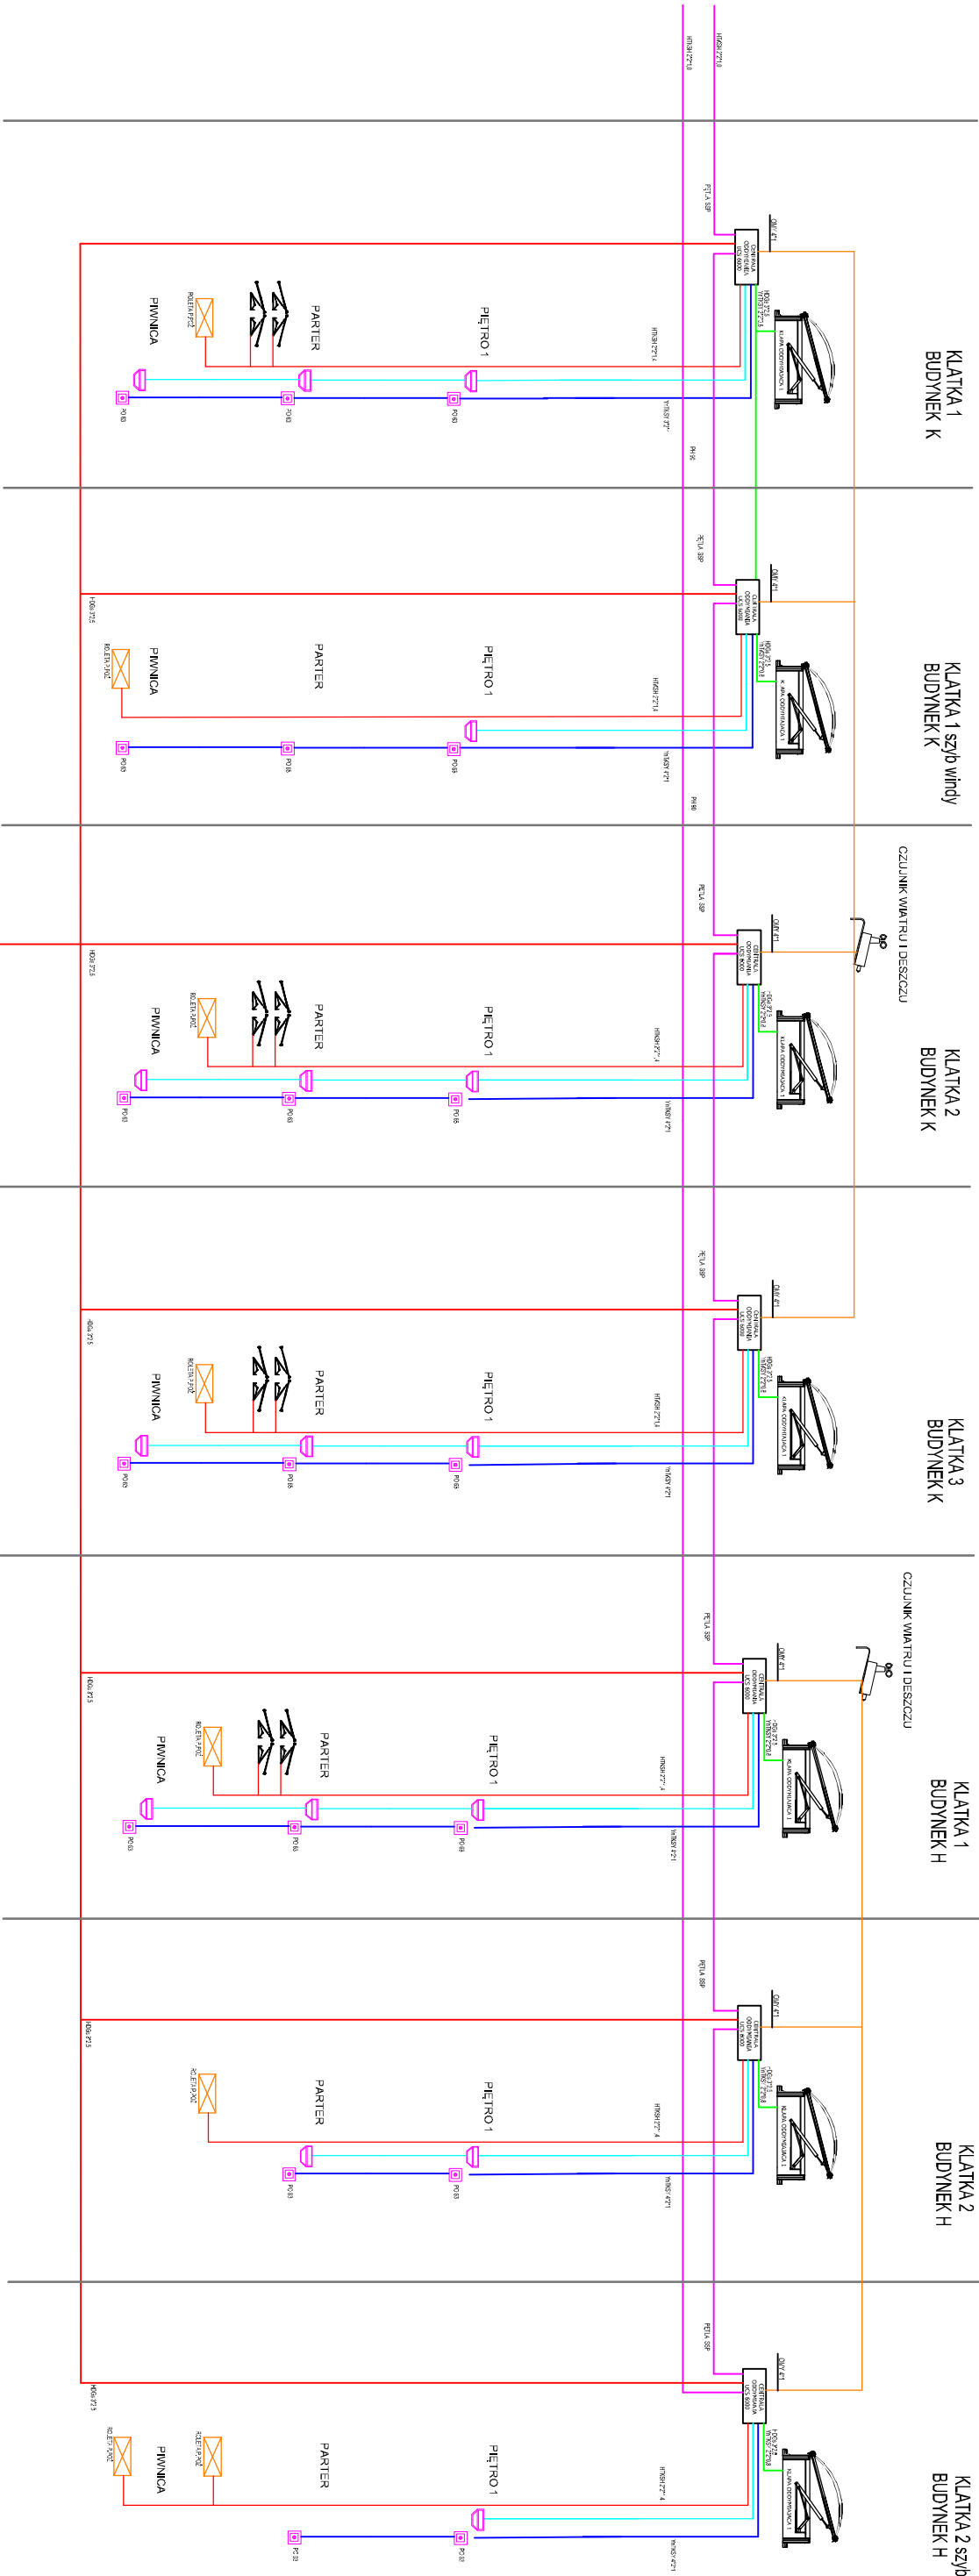

R-2 POŻ
BUD B

		PRACOWNIA PROJEKTOWA	
BP TELECOM		BP TELECOM NORBERT GÓRZYŃSKI	
09-402 Płock		ul. 3go Maja 12 lokal 68	
bturn@bptelecom.pl 691710812		Projekt budowlano-wykonawczy w zakresie dostosowania pawilonów Szpitala Świętej Trójcy tj. „H-T” K. zlokalizowanego w Płocku, przy ul. Kościuszki 28 do obowiązujących przepisów technicznych i pożarowych oraz podniesienie standardu pomieszczeń z wyznaczonymi zainstalującymi.	
OBJEKT		Budynek szpitala i opieki zdrowotnej	
ul. Tadeusza Kościuszki 28, Płock		SKALA	
TYTUŁ PRYSUNGU		INSTALACJA SSP	
SCHEMAT ODDYMAWIA			
IMIĘ / NAZWISKO		NR UPRAWNIEN	
mgr inż. Norbert GÓRZYŃSKI		mgr inż. Norbert GÓRZYŃSKI	
AUTOREZY		PROJEKTU	
mgr inż. Marcin Ziemiński		MAZ0436/POOE06	
NR REWIZJI		Rev. 0	
DATA		21.12.2017	
BRANŻA		TELETECHNICZNA	
STADIUM		PROJEKT BUDOWLANY I WYKONAWCZY	
TT-SSP-04		MR PYS.	