


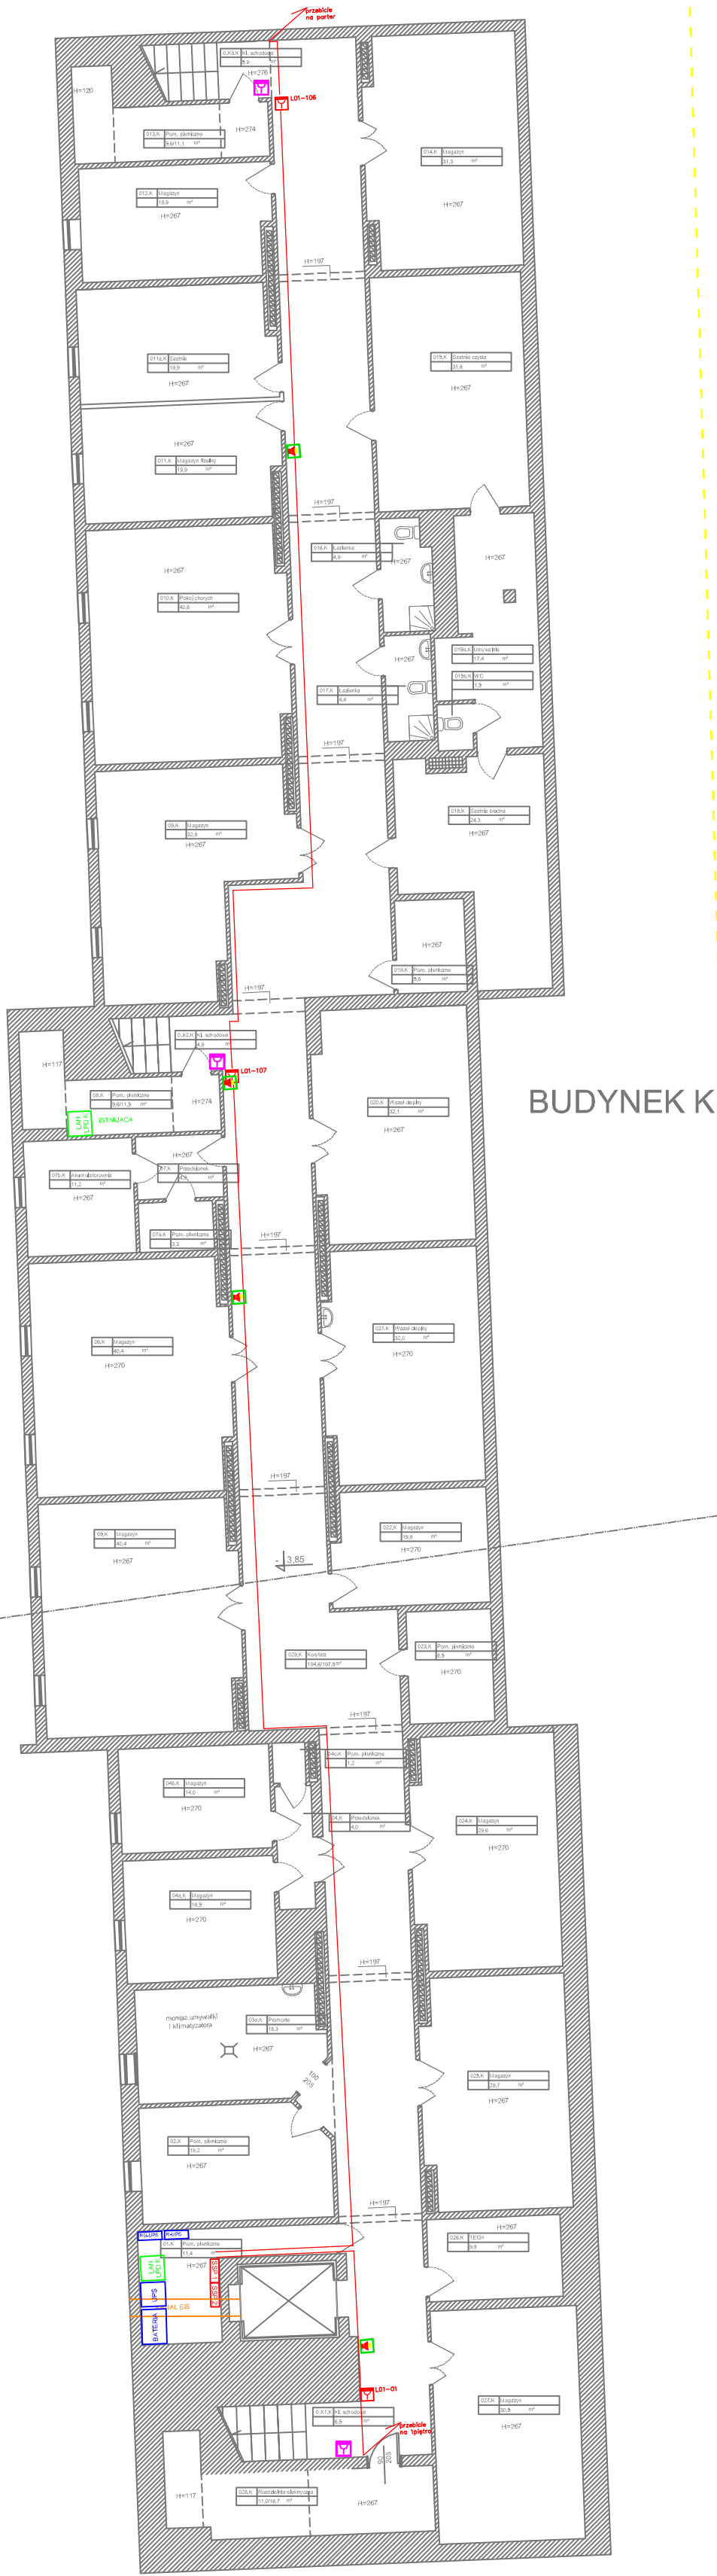

BUDYNEK K



BUDYNEK H

UWAGA:
1. na etapie wykonawstwa wszelkie obniżenia i przeszkody
wynikłe z zabudowy zabezpieczyć detektorem SSP
2. wykonanie otworów oddymiających w stropach i ścianach
zgodnie z dokumentacją architektoniczną

PRZYZYWOWY	IT	DSO	SSP	SSP
lampka sygnalizacyjna	gniazdo 2P+E+2P+30 ścienne administracyjne	panel wywołujący	czujnik SSP	moduł sy
przycisk wezwania	gniazdo 2P+E+45 panele nadłuskowe	głośnik sufitowy	zasilacz 24V	moduł we
przycisk wez podłogowy	gniazdo 1P+E+45 kat 6	głośnik ścienny	czujnik optyczny	moduł sy/we
panel pokładowy	punkt dystrybucyjny	projektor audio	czujnik opt.-lamin.	sygnalizator dźwiękowy
centrala zbiorcza	Access Point	moduł karta IxH	Przycisk ROP	Centrala Odgłosowa
		ekspander audio	wskaźnik zasilania	Przycisk RPO
			Trzymacz drzewce	

PRACOWNIA PROJEKTOWA		BP TELECOM	
		BP TELECOM NORBERT GÓRZYŃSKI	
		09-402 Płock	
		ul. 3go Maja 12 lokal 66	
		biuro@bp telecom.pl 691710812	
Projekt budowlano-wykonawczy w zakresie dostosowania pawilonów Szpitala Świętej Trójcy 8, "H1" i "K" zlokalizowanego w Płocku, przy ul. Kościuszki 28 do obowiązujących przepisów technicznych i požarowych oraz podniesienie standardu pomieszczeń z wytycznymi zamawiającego.			
OBJEKT		Budynek szpitala i opieki zdrowotnej ul. Tadeusza Kościuszki 28, Płock	
TYTUŁ RYSUNKU		INSTALACJA SSP	
RZUT PIWNICIA BUDYNKU H I K		SKALA	
AUTORYZACJA		IMIE I NAZWISKO	
mgr inż. Norbert Górzyński		NR UPRAWNIEN	
mgr inż. Marcin Ziemiński		MAZ/0436/POE/06	
DATA		21.12.2017	
BRANŻA		TELETECHNICZNA	
PROJEKT BUDOWLANY I WYKONAWCZY		NR RYS.	
		TT-SSP-08	