



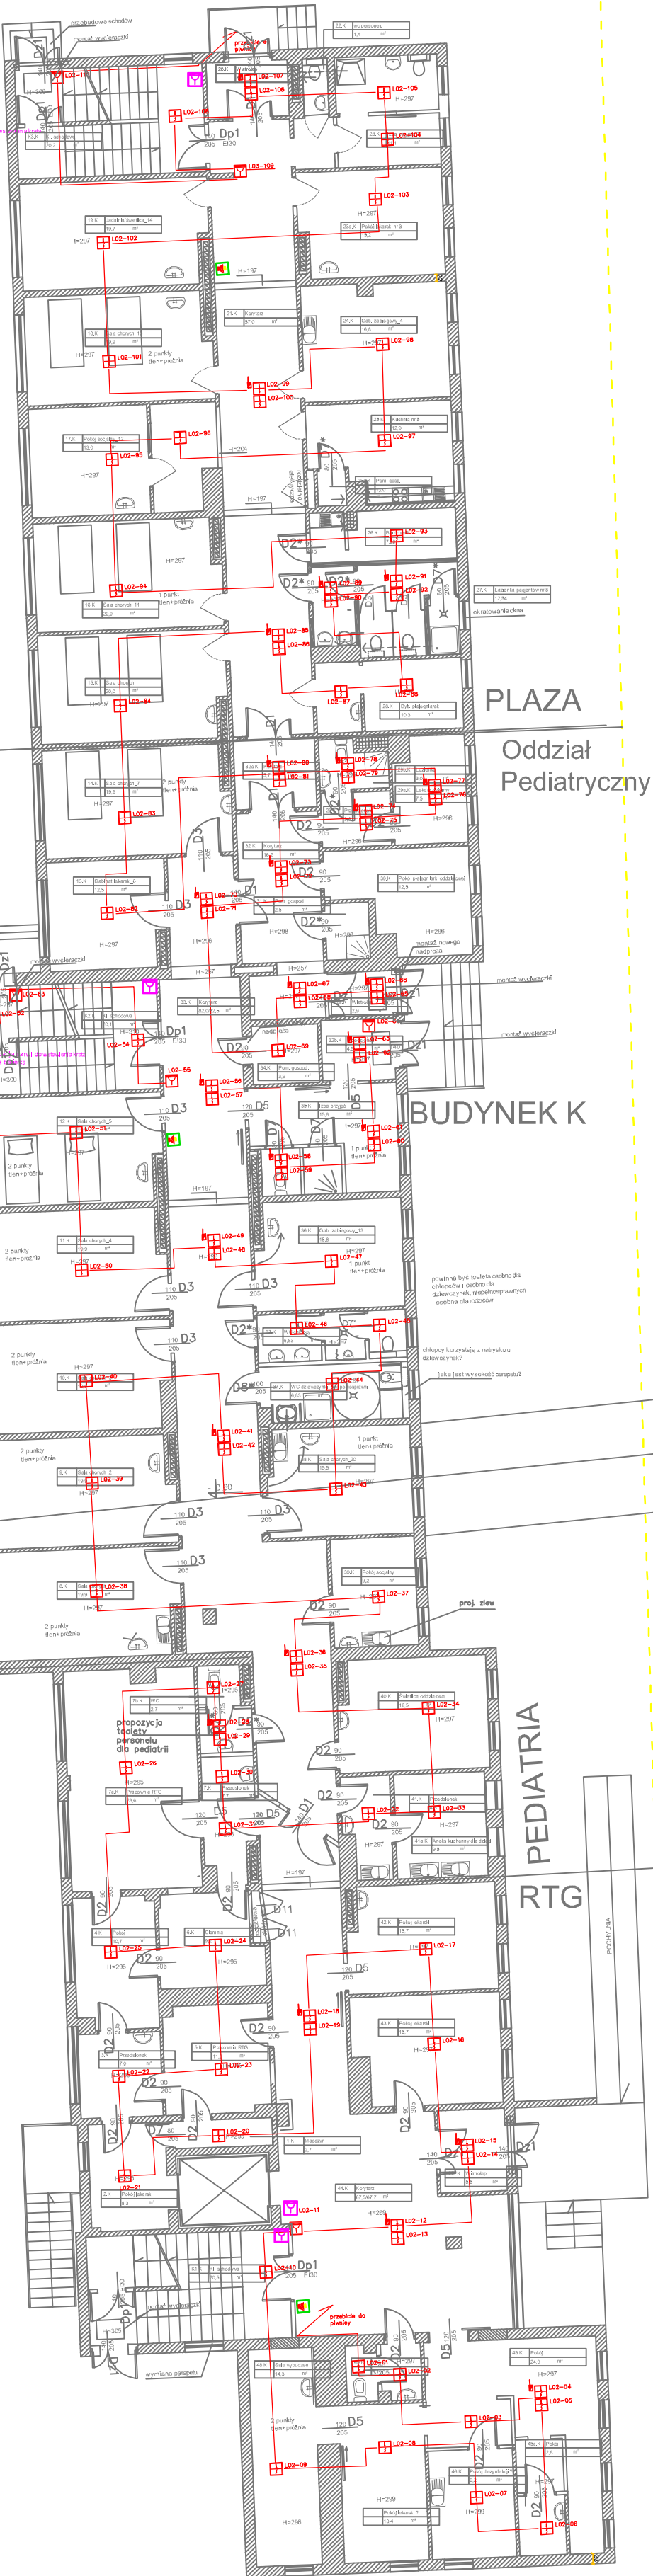

BUD. K_PARTER_PEDIATRIA_RTG_PLAZA

UWAGA:
1. na etapie wykonawstwa wszelkie obniżenia i przeszkody
wynikłe zabudową zabezpieczyć detektorem SSP
2. wykonanie otworów oddymiających w stropach i ścianach
zgodnie z dokumentacją architektoniczną

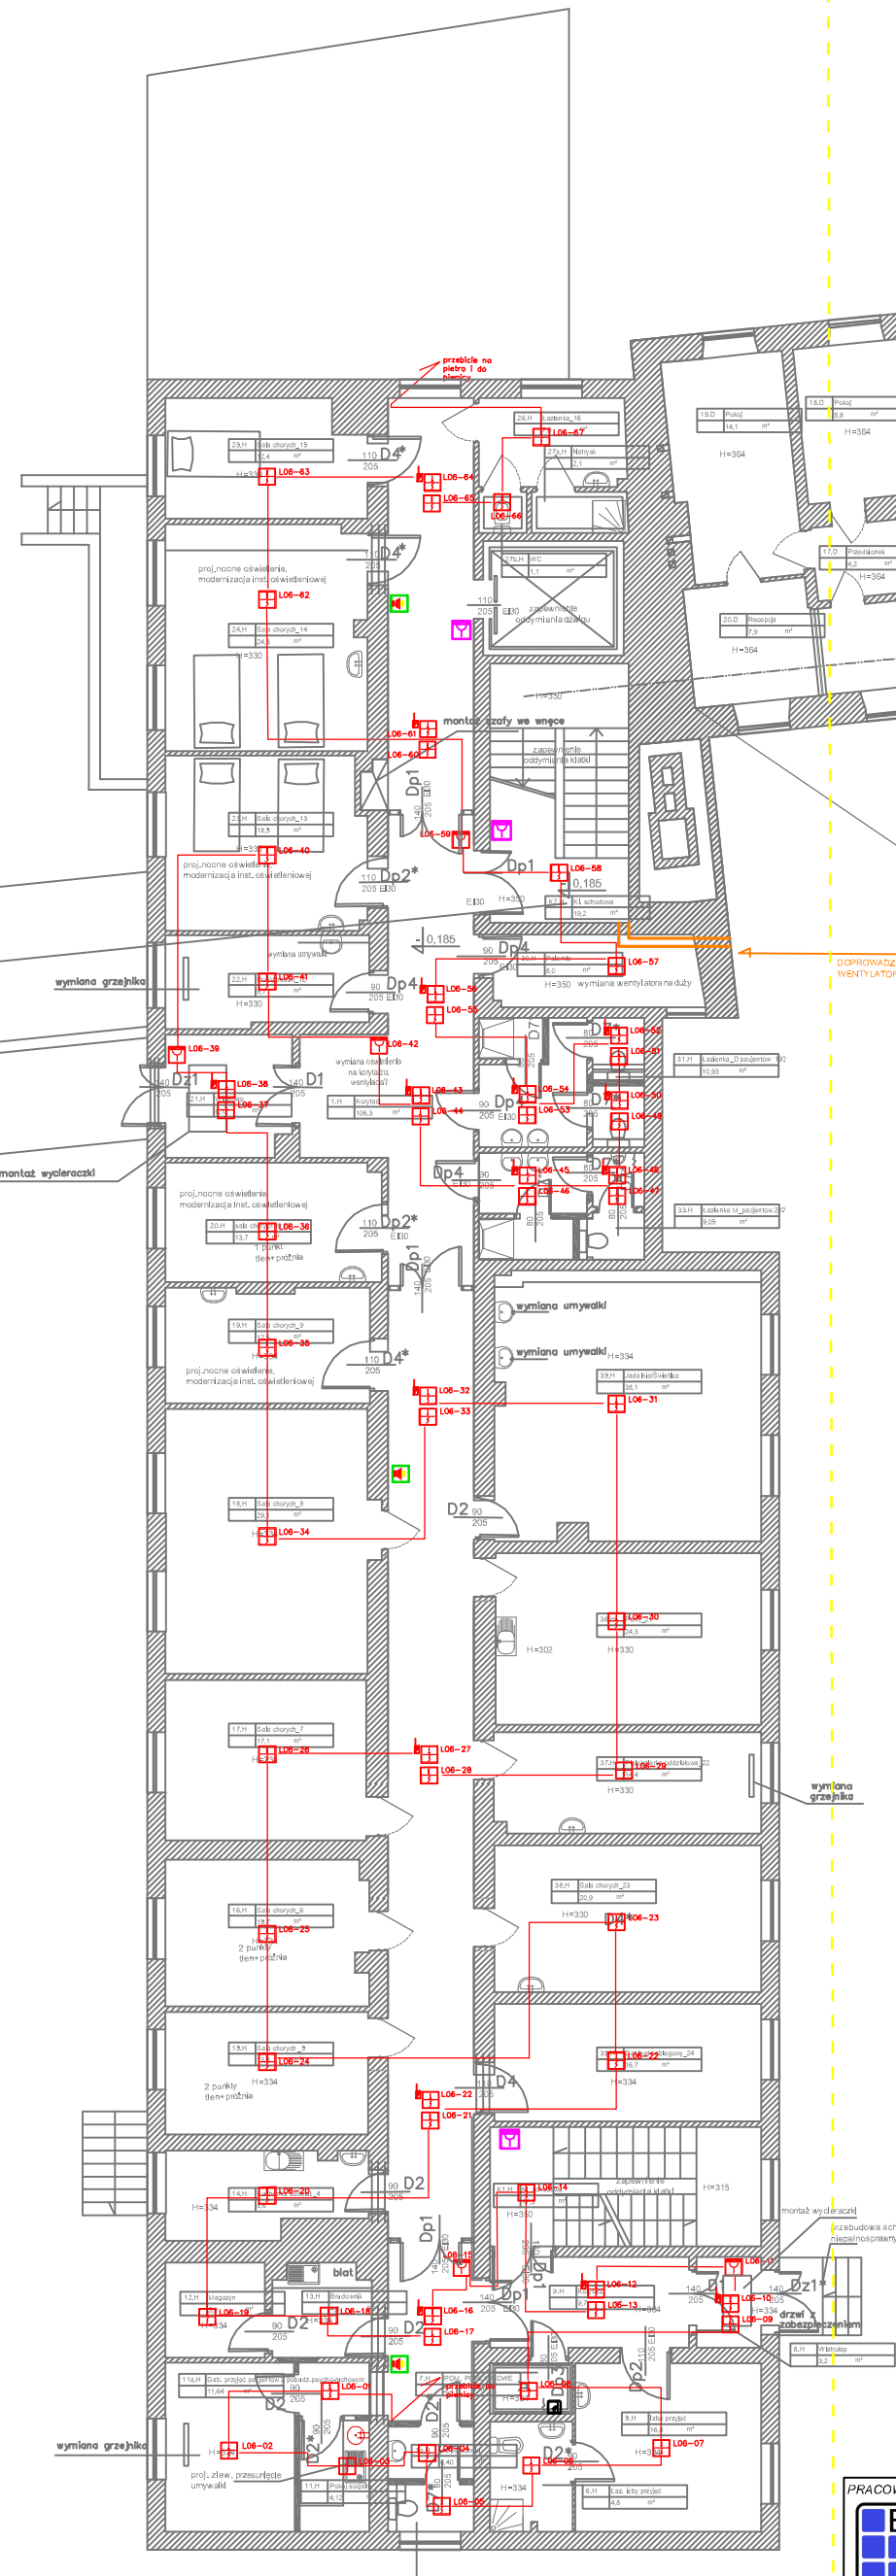

BUDYNEK H PARTER PSYCHIATRIA

PRZYTYWOWY	IT	OSO	SSP	SSP
	głozdo 2MRJ45+2x230 ścienne administacyjne			
	głozdo 2MRJ45 panele nadrukowe			
	głozdo 1MRJ45 kat 6			
	UPD			
	Acous Point			

PRACOWNIA PROJEKTOWA
BP TELECOM
BP TELECOM NORBERT GÓRZYŃSKI
09-402 Płock
ul. 3-go Maja 12 lokal 88
blura@bptelecom.pl 891710812

TYTUŁ RYSUNKU
INSTALACJA SSP
RZUT PARTERU BUDYNEK H I K

SKALA

OBIEKT
Budynek szpitala i opieki zdrowotnej
ul. Tadeusza Kościuszki 28, Płock

AUTORZY PROJEKTU	IMIE I NAZWISKO	NR UPRAWNIEN	PODPSIS
	mgr inż. Norbert Górzyński	TECHNOM 544 w. 03/2008 Prawo aut. 100% w. 03/2008 CENNIK 03/2008, 10/2008 CENNIK 03/2008, 10/2008 Wskaz. 03/2008	
	mgr inż. Marcin Ziemiński	MAZ/0436/POE/06	

NR REWIZJI	Rev. 0		
DATA	21.12.2017		
BRANŻA	TELETECHNICZNA		
STADIUM	PROJEKT BUDOWLANY I WYKONAWCZY		

NR RYS.
TT-SSP-09