



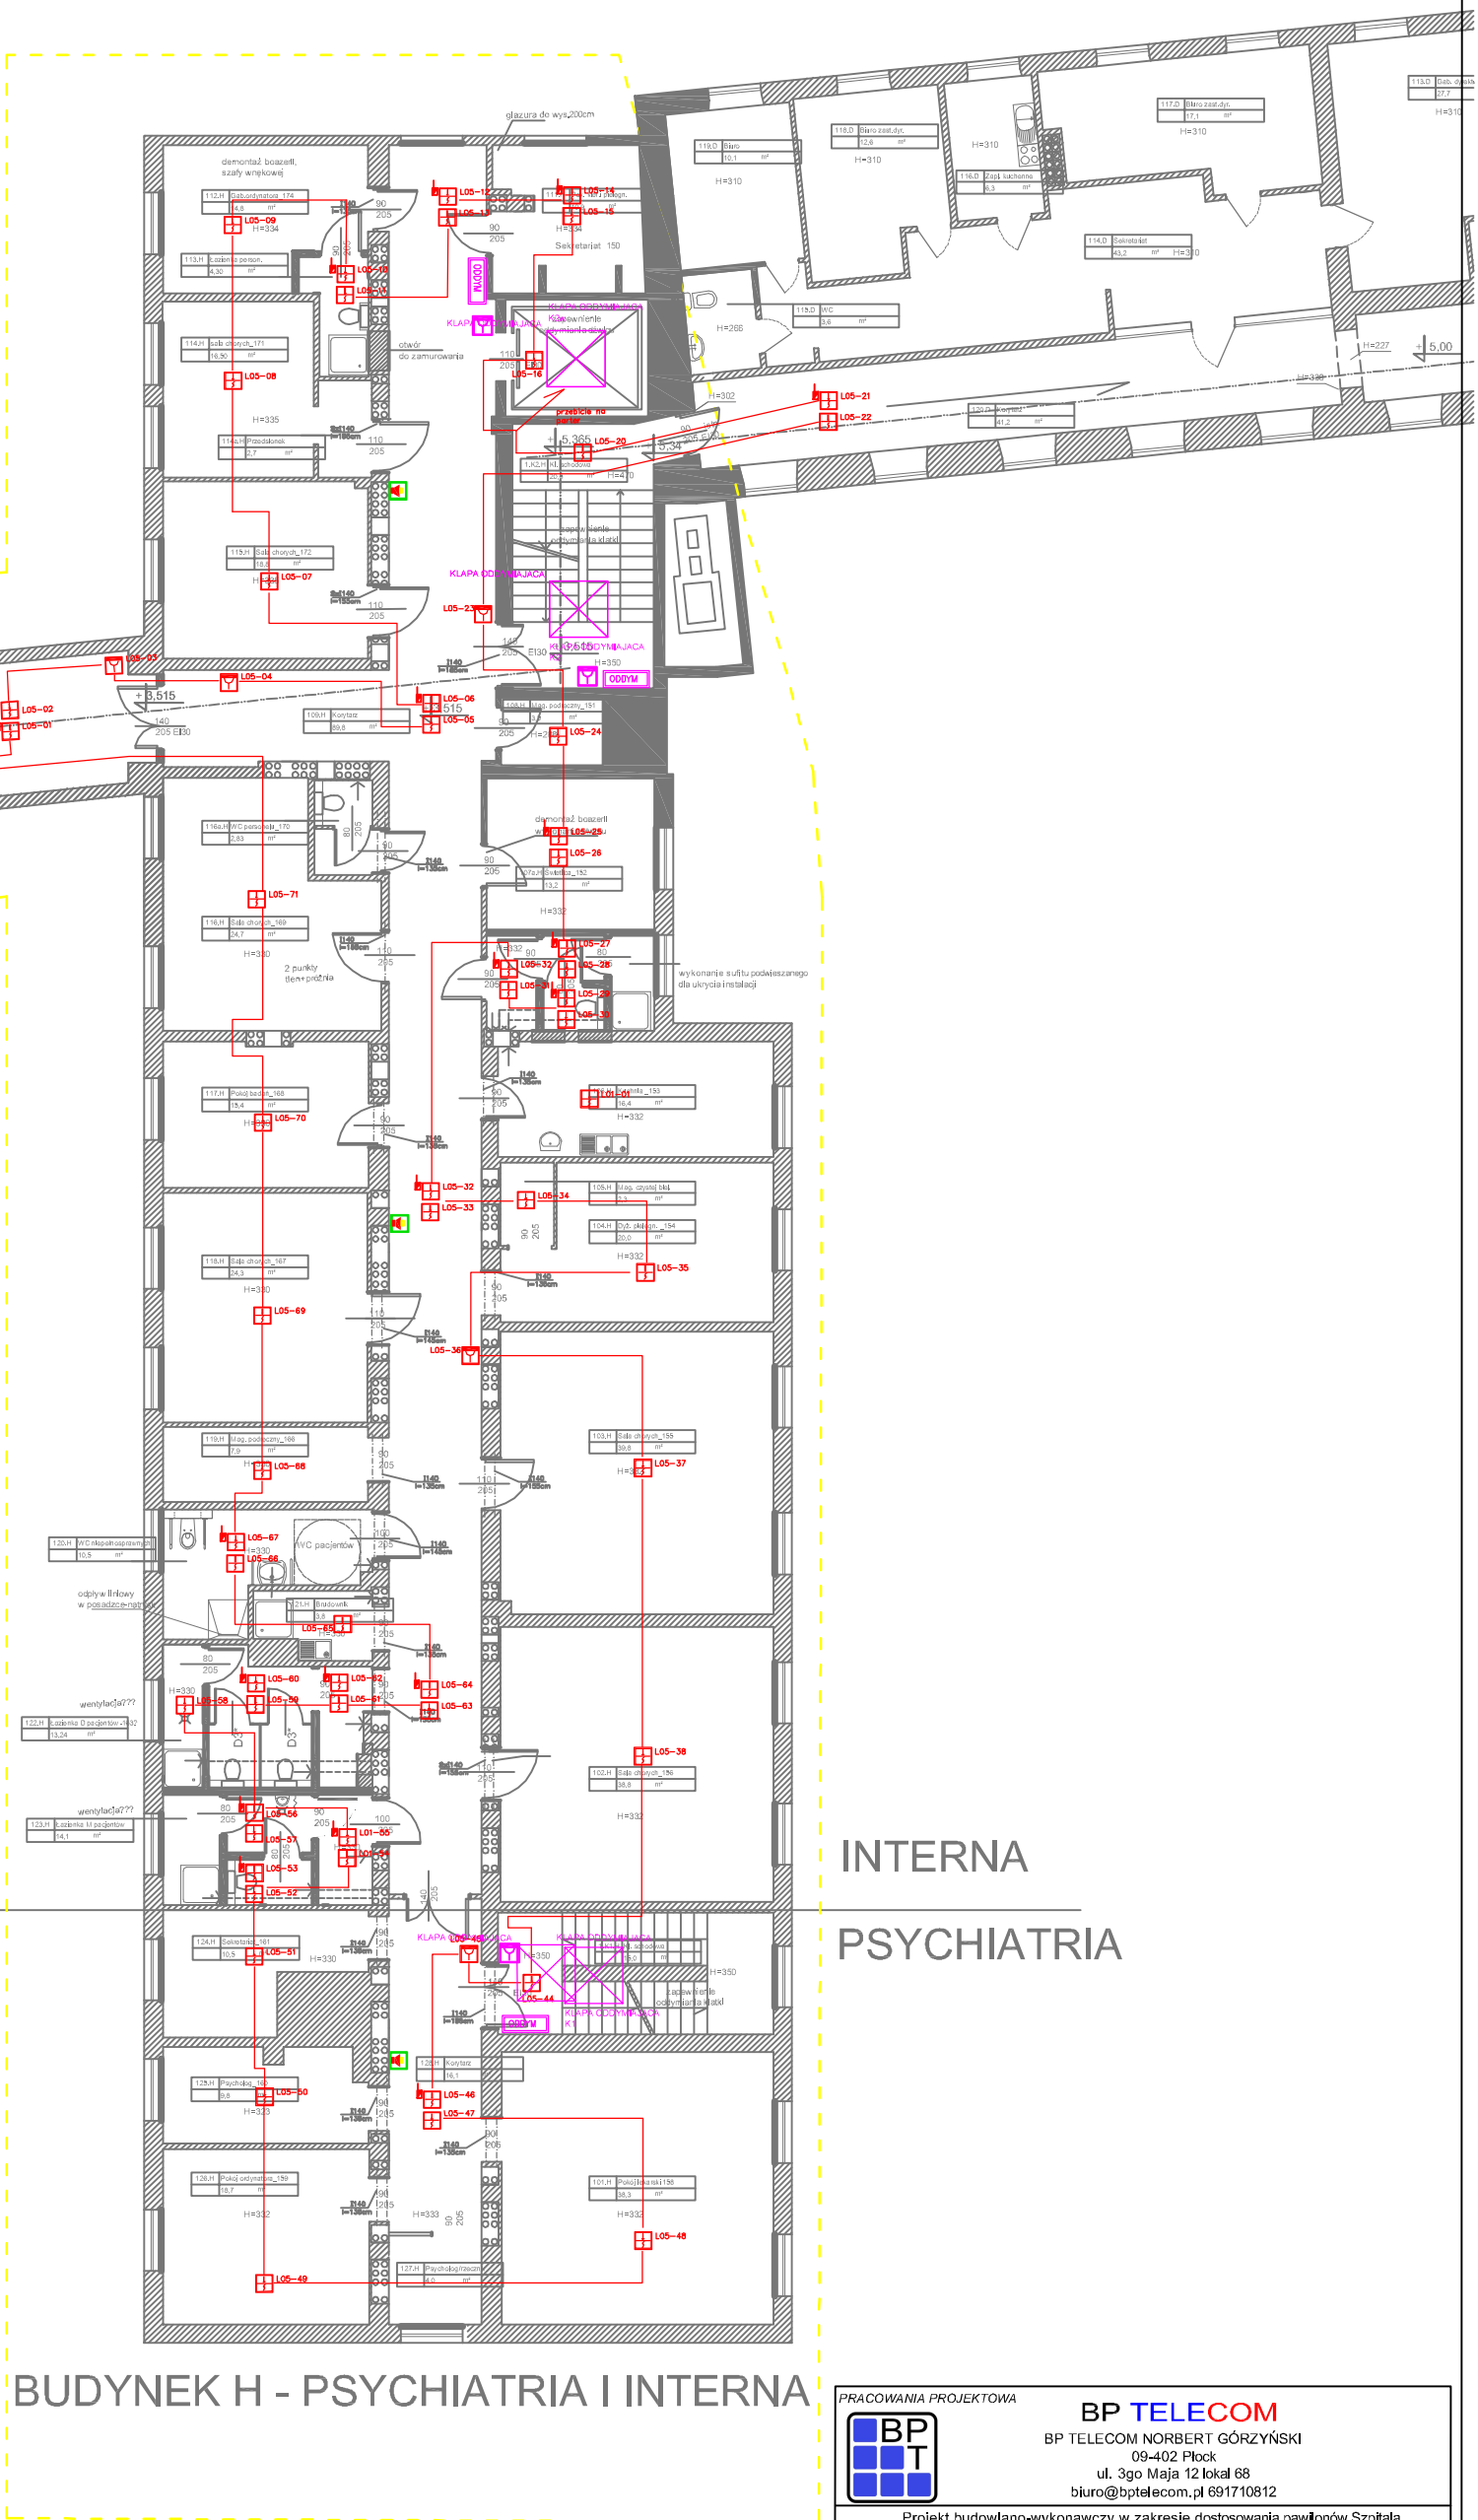

UWAGA:
1. na etapie wykonawstwa wszelkie obniżenia i przeszkody
wynikłe zabudową zabezpieczyć detektorem SSP
2. wykonanie otworów oddymiających w stropach i ścianach
zgodnie z dokumentacją architektoniczną

PRZYZYWOWY	IT	DSO	SSP	SSP
	gniazdo 2Mx45+2x30 ściana administracyjna			
	gniazdo 2Mx45 pasek nadrukowy			
	gniazdo 1Mx45 kat 6			
	gniazdo 2Mx45			
	Access Point			
				
				

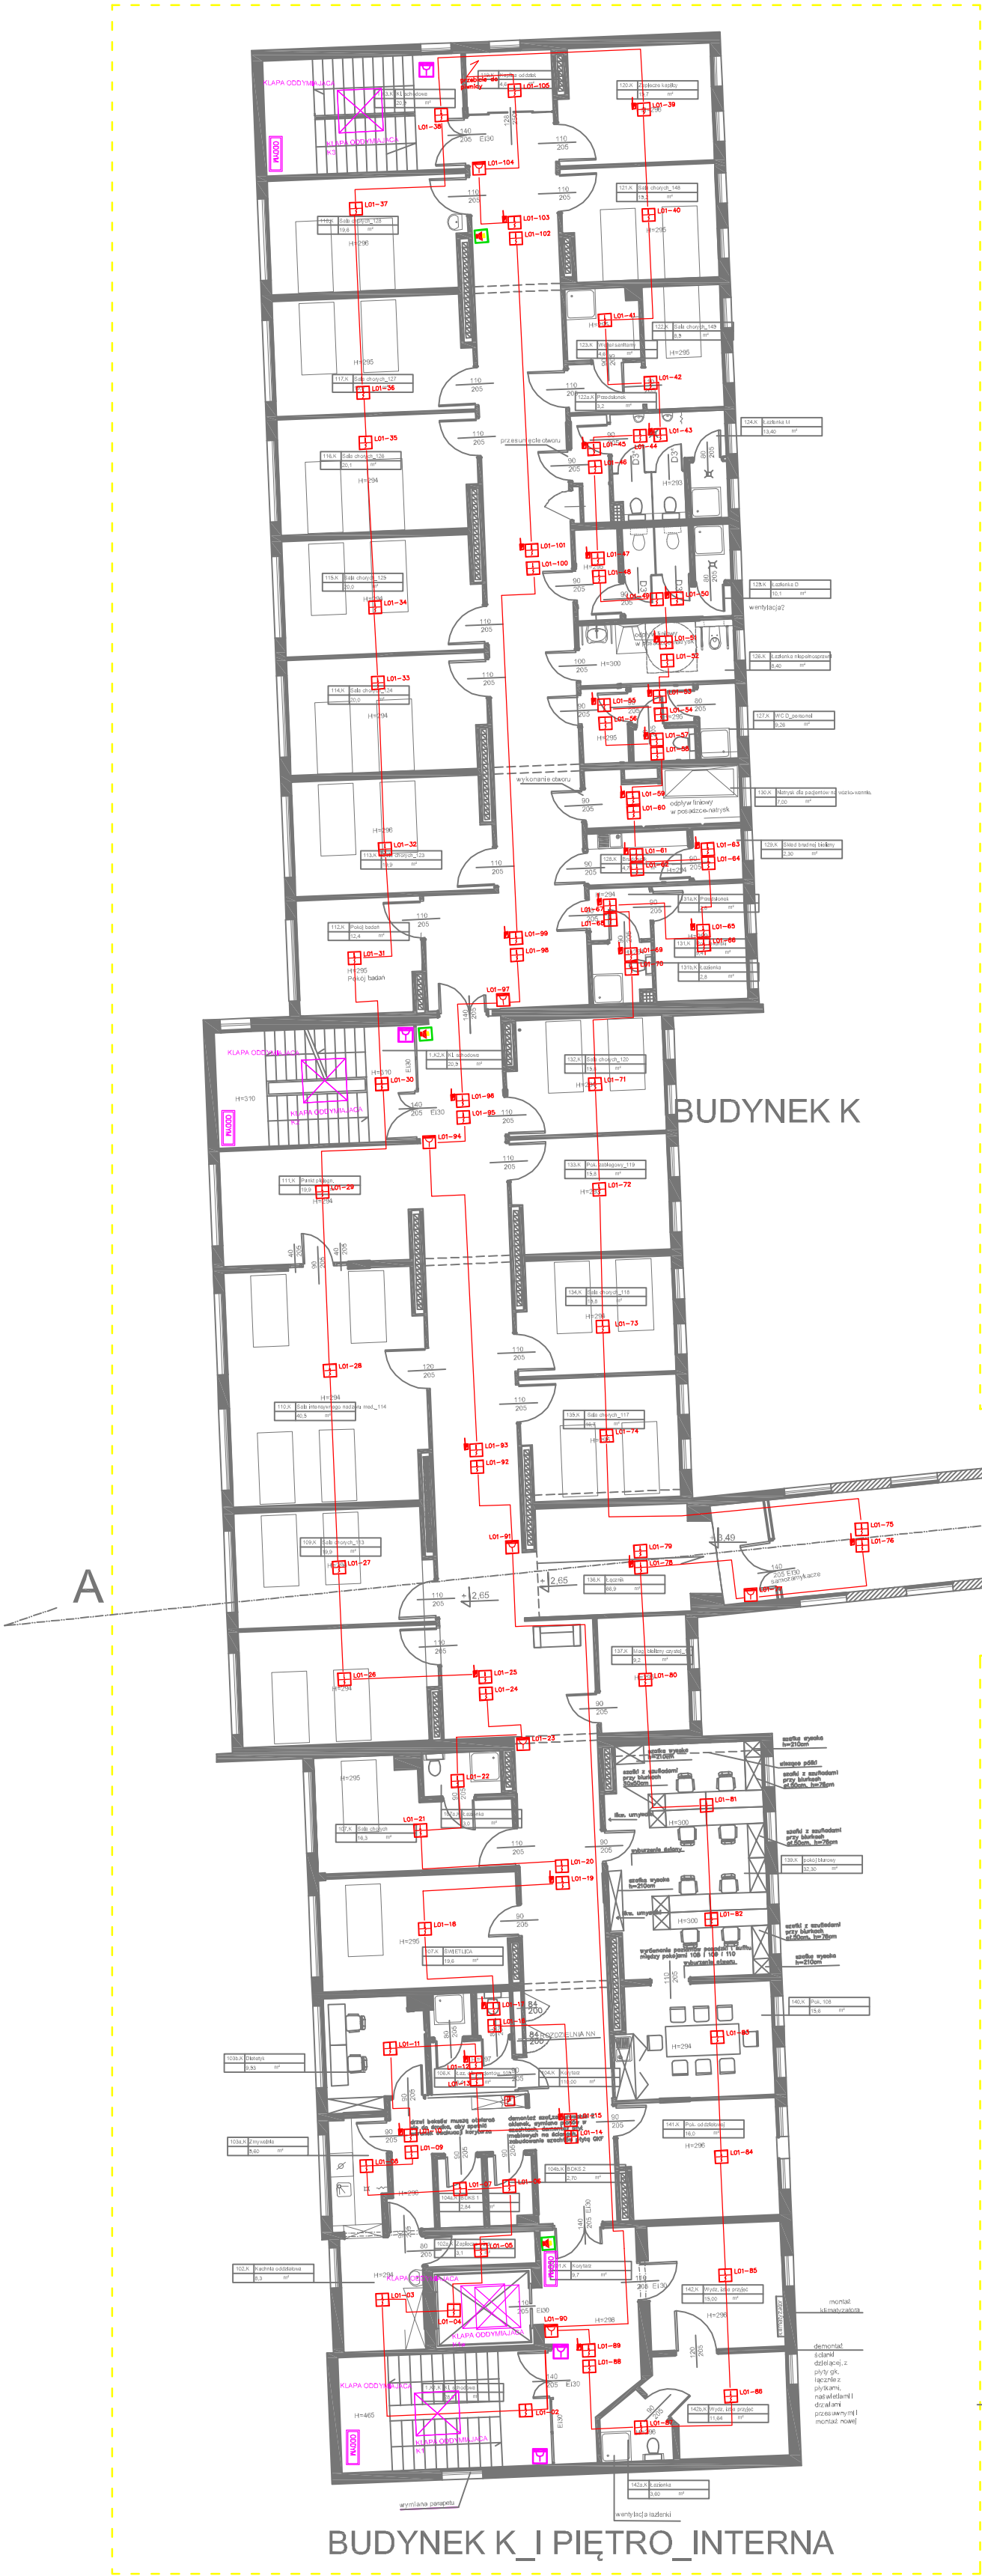

BP TELECOM
BP TELECOM NORBERT GÓRZYŃSKI
09-402 Płock
ul. 3go Maja 12 lokal 68
biuro@bptelecom.pl 691710812

Projekt budowlano-wykonawczy w zakresie dostosowania pawilonów Szpitala Świętej Trójcy 5, 111111K zlokalizowanego w Płocku, przy ul. Kościuszki 28 do obowiązujących przepisów technicznych i ppożarowych oraz podniesienie standardu pomieszczeń z wytycznymi zamawiającego.

OBIEKT Budynek szpitala i opieki zdrowotnej ul. Tadeusza Kościuszki 28, Płock

TYTUŁ RYSUNKU		SKALA	
INSTALACJA SSP			
RZUT PIĘTRO 1 BUDYNEK H1K			
IMIE I NAZWISKO		NR UPRAWNIEN	
mgr inż. Norbert Górzyński			
AUTORZY PROJEKTU		PODPIS	
mgr inż. Marcin Ziemiński		MAZ/0436/POE/06	
NR REWIZJI		Rev. 0	
DATA		21.12.2017	
BRANŻA		NR RYS.	
TELETECHNICZNA		TT-SSP-10	
STADIUM		PROJEKT BUDOWLANY I WYKONAWCZY	