


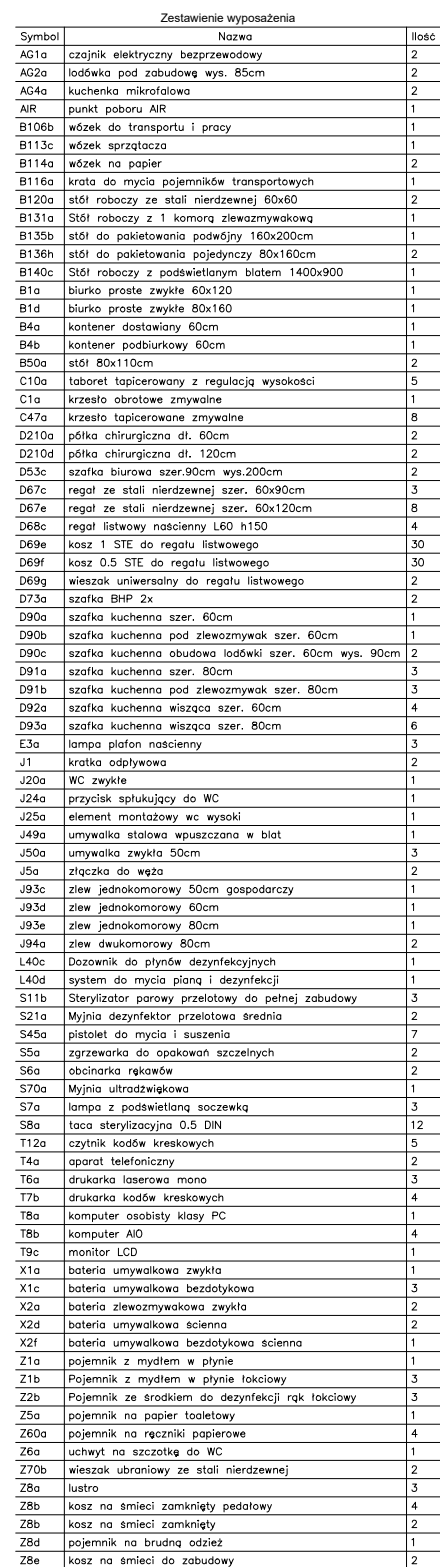


Przebudowa Centralnej Sterylizatorni w pawilonie B Szpitala Świętej Trójcy, zlokalizowanego przy ul. Kościuszki 28 w Płocku

biuro projektów:

 **WK**
ARCHITEKCI

ul. Rynek 18/2,
62-020 Swarzędz
telefon 61 646 90 70
fax. 61 646 90 80
e-mail: biuro@wk-architekci.pl
Internet: <http://www.wk-architekci.pl>

schemat sytuacyjny

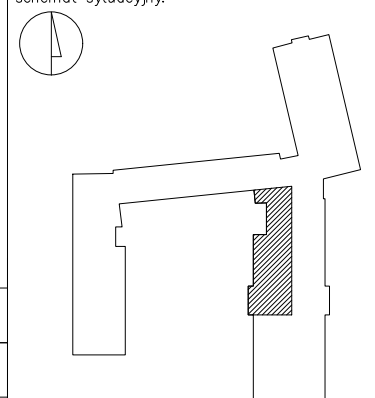

nr rysunku:	T.1
-------------	-----