



PREZYDENT MIASTA PŁOCKA

Zarządzenie Nr 2174/2021 Prezydenta Miasta Płocka z dnia 11 lutego 2021 roku

w sprawie wyrażenia zgody na obciążenie nieruchomości gruntowych niezabudowanych oznaczonych jako działka nr 537 i działka nr 627 położonych w Płocku (obr. 3 – Maszewo), stanowiących własność Gminy – Miasto Płock, odpłatną służebnością gruntową na czas nieoznaczony.

Na podstawie art. 30 ust. 2 pkt 3 ustawy z dnia 8 marca 1990 roku o samorządzie gminnym (t.j. Dz. U. z 2020 r. Poz. 713, poz. 1378), art. 13 ust. 1 ustawy z dnia 21 sierpnia 1997 roku o gospodarce nieruchomościami ((t.j. Dz. U. z 2021 r. poz. 11) oraz art. 145 § 1 Kodeksu Cywilnego w związku z § 7 Uchwały Rady Miasta Płocka Nr 52/V/07 z dnia 30 stycznia 2007 roku w sprawie ustalenia zasad nabywania oraz zbywania, zamiany, obciążania i wydzierżawiania przez Gminę Płock nieruchomości będących jej własnością na okres powyżej trzech lat, zmienionej Uchwałą Nr 236/XVI/2011 Rady Miasta Płocka z dnia 25 października 2011 r. oraz Uchwałą Nr 586/XXXIII/2017 Rady Miasta Płocka z dnia 27 czerwca 2017 r., Prezydent Miasta Płocka zarządza co następuje:

§ 1

Wyraża się zgodę na obciążenie nieruchomości gruntowych, stanowiących własność Gminy – Miasto Płock, położonych w Płocku (obr. 3 – Maszewo), oznaczonych jako: działka numer 537 i działka nr 627 objęte księgą wieczystą nr PL1P/00037668/3 odpłatną służebnością gruntową na czas nieoznaczony, polegającą na prawie przejazdu i przechodu w sposób jak najmniej utrudniający korzystanie z nieruchomości obciążonej, zgodnie z art. 288 k. c. na rzecz każdorazowych właścicieli nieruchomości władnącej położonej w Płocku (obr. 3 – Maszewo), oznaczonej jako działka nr 538 - objętej księgą wieczystą nr PL1P/00074029/3, z nałożeniem na każdorazowego właściciela tej nieruchomości obowiązku partycypowania w utrzymaniu urządzeń potrzebnych do wykonania służebności wynikającego z art. 289 § 1 k.c. z tym zaznaczeniem, że wykonywanie służebności ograniczać się będzie do części działki nr 537 o pow. 171 m² i części działki nr 627 o pow. 14 m², zgodnie z załącznikiem mapowym.

§ 2

Wykonanie zarządzenia powierza się Zastępcy Prezydenta Miasta Płocka ds. Komunalnych.


§ 3

Zarządzenie wchodzi w życie z dniem podpisania.

Prezydent Miasta Płocka

/-/ Andrzej Nowakowski

KOPIA MAPY ZASADNICZEJ
SKALA 1:1000

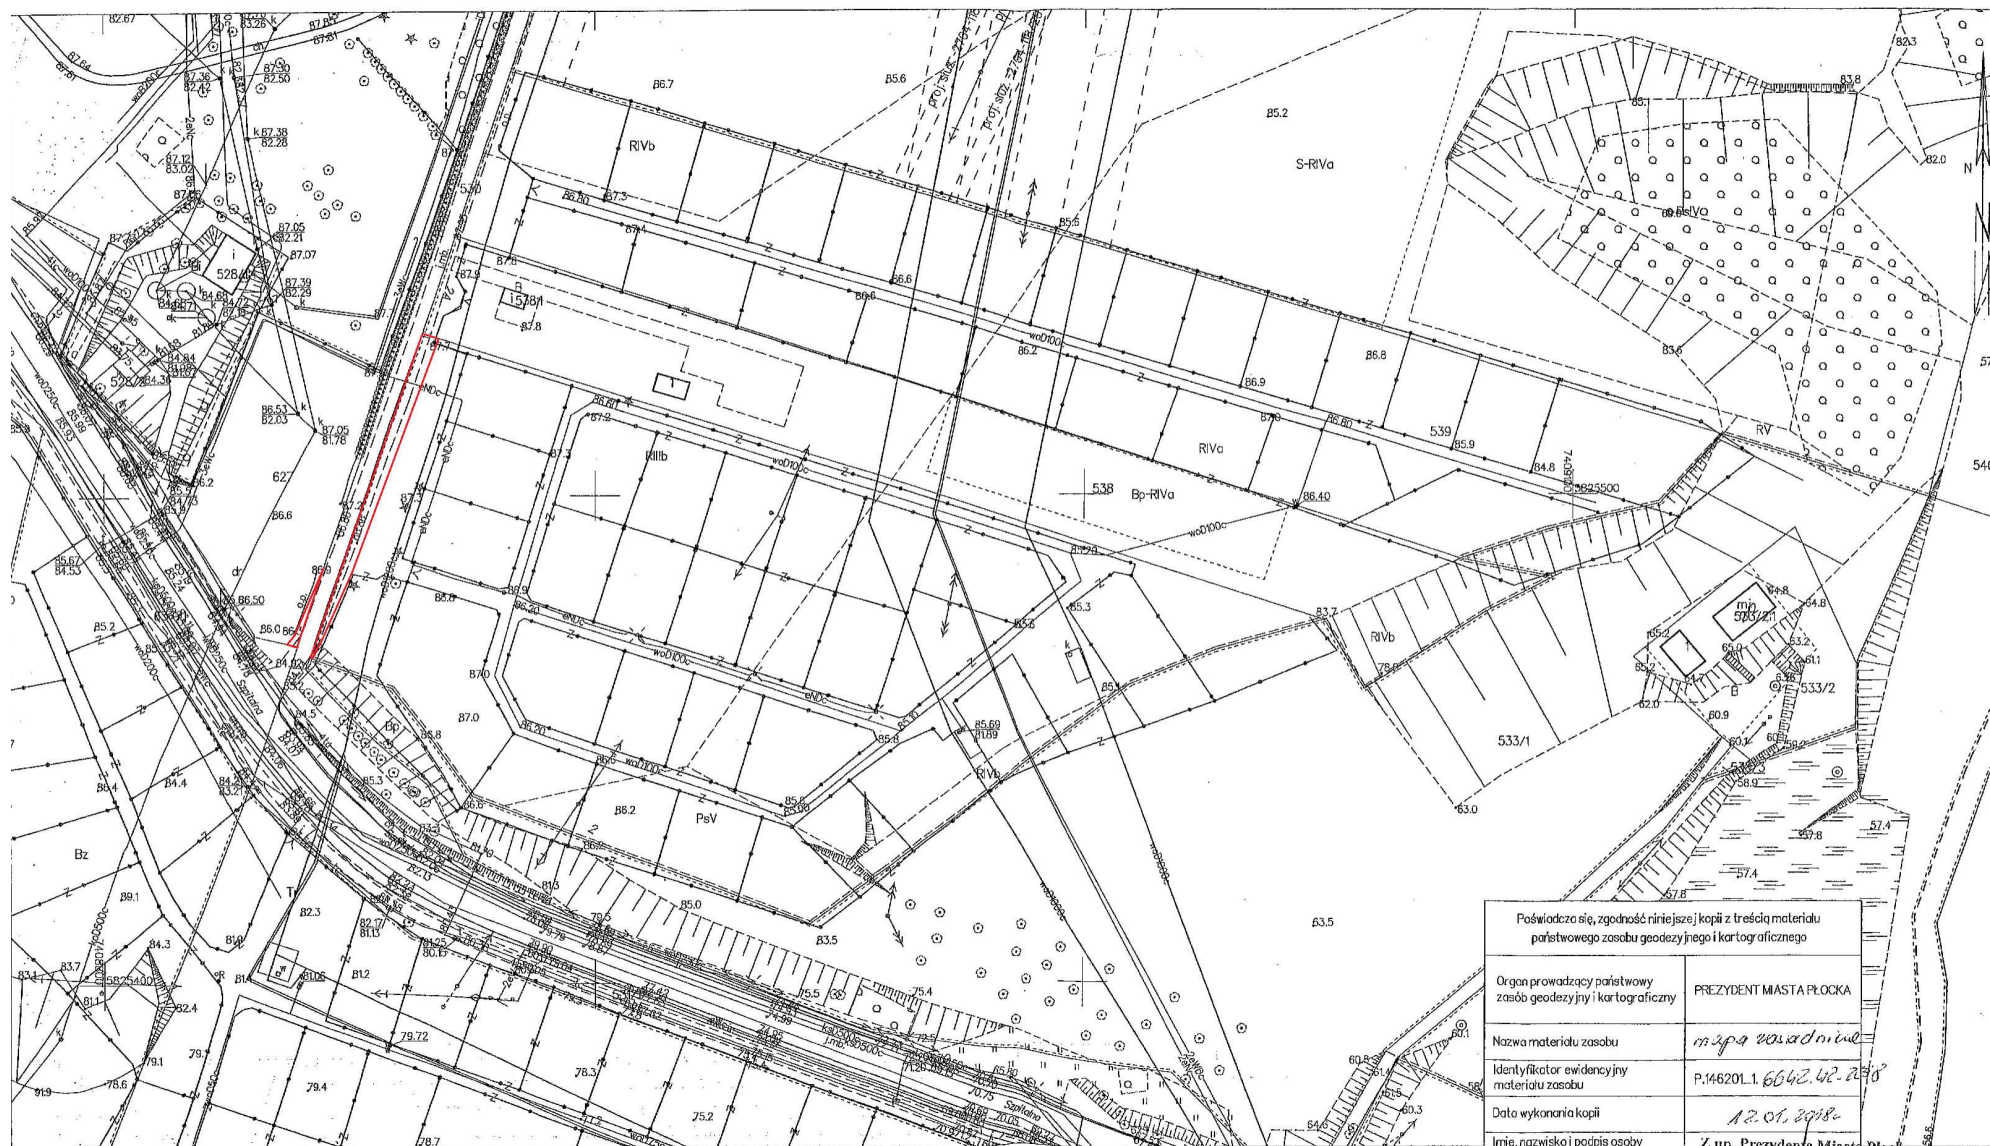

Poświadczam, że zgodność niniejszej kopii z treścią materiału państwowego zasobu geodezyjnego i kartograficznego	
Organ prowadzący państwowy zasób geodezyjny i kartograficzny	PREZYDENT MIASTA PŁOCKA
Nazwa materiału zasobu	mapa zasadnicza
Identyfikator ewidencyjny materiału zasobu	P.146201.1.6042.42.230
Data wykonania kopii	12.01.2021
Imię, nazwisko i podpis osoby reprezentującej organ	Z up. Prezydenta Miasta Płocka

Przysięga Kalużna
Inspektor
Ośrodek Dokumentacji Geodezyjno-Kartograficznej