



PREZYDENT MIASTA PŁOCKA

---

**Zarządzenie Nr 2761/2021  
Prezydenta Miasta Płocka  
z dnia 21 października 2021 r.**

w sprawie: wyrażenia zgody na obciążenie nieruchomości gruntowych stanowiących własność Gminy Miasto Płock, oznaczonych jako działki nr ewid. 211 i nr ewid. 212, położonych w Płocku obręb 15 Tokary odpłatną służebnością przesyłu na czas nieoznaczony.

Na podstawie art. 30 ust. 2 pkt 3 ustawy z dnia 8 marca 1990 roku o samorządzie gminnym (t.j. Dz.U. z 2021 r. poz. 1372, poz. 1834), art. 13 ust. 1 ustawy z dnia 21 sierpnia 1997 roku o gospodarce nieruchomościami (t.j. Dz. U. z 2020 r. poz. 1990, z 2021 r. poz. 11, poz. 234, poz. 815, poz. 1551, poz. 1561) oraz art. 305<sup>1</sup> Kodeksu Cywilnego w związku z § 7 Uchwały Rady Miasta Płocka Nr 52/V/07 z dnia 30 stycznia 2007 roku w sprawie ustalenia zasad nabywania oraz zbywania, zamiany, obciążania i wydzierżawiania przez Gminę Płock nieruchomości będących jej własnością na okres powyżej trzech lat, zmienionej Uchwałą Nr 236/XVI/2011 Rady Miasta Płocka z dnia 25 października 2011 r. oraz Uchwałą Nr 586/XXXIII/2017 Rady Miasta Płocka z dnia 27 czerwca 2017 r., Prezydent Miasta Płocka zarządza co następuje:

§ 1

Wyraża się zgodę na obciążenie nieruchomości gruntowych stanowiących własność Gminy Miasto Płock, położonych w Płocku obręb 15 Tokary, oznaczonych jako działka nr 211 o pow. 535 m<sup>2</sup> objęta księgą wieczystą KW PL1P/00085251/8 oraz działka nr 212 o pow. 3896 m<sup>2</sup>, objęta księgą wieczystą KW PL1P/00131503/8 odpłatną służebnością przesyłu na czas nieoznaczony na rzecz Energa Operator S.A. z siedzibą w Gdańsku, polegającą na prawie posadowienia na ww nieruchomościach przyłącza kablowego nN 0,4 kV wraz ze złączem kablowo-pomiarowym na działce nr 211 oraz korzystania i eksploatacji tych urządzeń zgodnie z przeznaczeniem. W ramach służebności przedsiębiorca ma prawo do korzystania z nieruchomości obciążonych, polegające na swobodnym dostępie do urządzeń w celu przeprowadzenia prac związanych z ich budową, eksploatacją, konserwacją, remontem, modernizacją, przebudową i usuwaniem awarii, z prawem wejścia i wjazdu na teren odpowiednim sprzętem, po uprzednim pisemnym powiadomieniu właściciela nieruchomości, w sposób jak najmniej uciążliwy z zaznaczeniem, że wykonywanie służebności ograniczać się będzie do części działki nr 211 o pow. 5 m<sup>2</sup> i części działki nr 212 o pow. 18 m<sup>2</sup> i uwzględnić pas technologiczny wzdłuż przebiegu urządzenia o szerokości 1 m (zgodnie z załącznikiem mapowym).

§ 2

Wykonanie Zarządzenia powierza się Zastępcy Prezydenta Miasta Płocka ds. Komunalnych.


§ 3

Zarządzenie wchodzi w życie z dniem podpisania.

Prezydent Miasta Płocka  
/-/ Andrzej Nowakowski



Załącznik do Zarządzenia Prezydenta Miasta Płocka Nr 2461/2021  
z dnia 21 października 2021 roku.

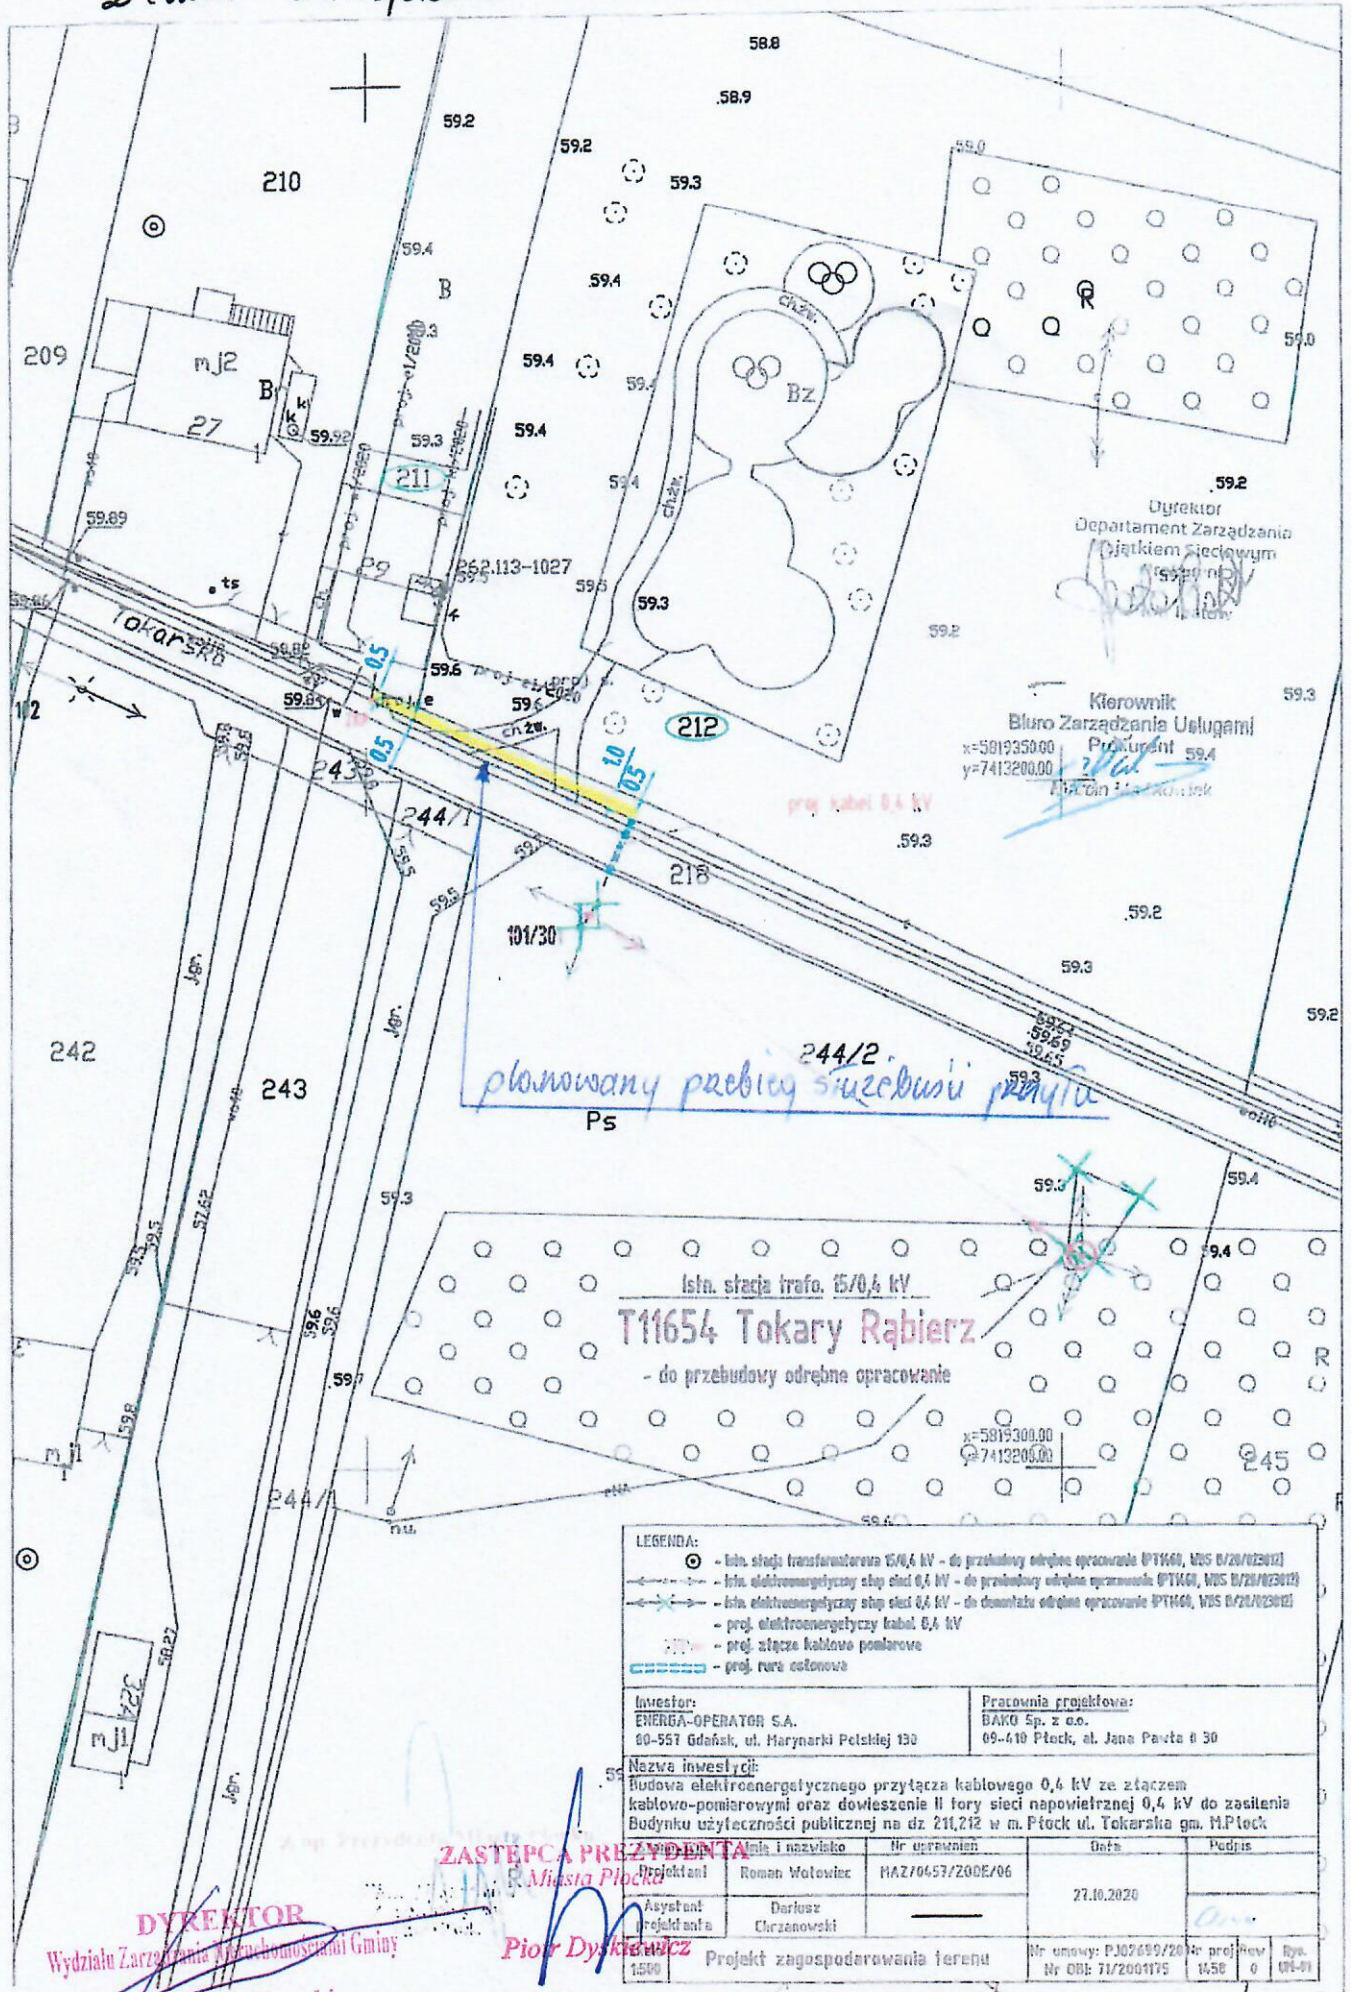

Dyrektor  
Departament Zarządzania  
Działkiem Ściełowym

Kierownik  
Biuro Zarządzania Usługami  
Pracownik 594

x=5019350.00  
y=7413200.00

planowany przebieg szeregowej linii

istn. stacja trafo. 15/0,4 kV  
**T11654 Tokary Rąbierz**  
- do przebudowy odrębne opracowanie

- LEGENDA:
- ⊙ - istn. stacja transformatorowa 15/0,4 kV - do przebudowy odrębne opracowanie (PT160, NIS 0/20/023012)
  - ⚡ - lin. elektroenergetyczny szereg szereg 0,4 kV - do przebudowy odrębne opracowanie (PT160, NIS 0/20/023012)
  - ⚡ - lin. elektroenergetyczny szereg szereg 0,4 kV - do dostawki odrębne opracowanie (PT160, NIS 0/20/023012)
  - ⚡ - proj. elektroenergetyczny kabel 0,4 kV
  - ⚡ - proj. stacja kablowa pomiarowa
  - ⚡ - proj. rura osłonowa

Inwestor:  
ENERGA-OPERATOR S.A.  
80-557 Gdańsk, ul. Marynarki Polskiej 130

Pracownia projektowa:  
BAKO Sp. z o.o.  
09-410 Płock, al. Jana Pawła 8 30

Nazwa inwestycji:  
Budowa elektroenergetycznego przyłącza kablowego 0,4 kV ze złączem kablowo-pomiarowym oraz dowiezienie II tory sieci napowietrznej 0,4 kV do zasilania Budyńku użyteczności publicznej na dz. 211,212 w m. Płock ul. Tokarska gm. M.Płock

Imię i nazwisko	Nr uprawnień	Data	Podpis
Projektant Roman Wotowicz	HAZ/0657/ZODE/06	27.10.2020	
Asystent projektanta Dariusz Chrzanowski			

**DYREKTOR**  
Wydziału Zarządzania Administracją Gminy  
Wojciech Petecki

**ZASTĘPCA PREZYDENTA**  
Miasta Płocka  
Piotr Dyskiewicz

Projekt zagospodarowania terenu Nr umowy: P.102/09/2014 Nr odb: 71/200/175 1:50 0 01-01