



PREZYDENT MIASTA PŁOCKA

**Zarządzenie Nr 2457 /2021
Prezydenta Miasta Płocka
z dnia 24 czerwca 2021 roku**

w sprawie: wyrażenia zgody na obciążenie nieruchomości gruntowej stanowiącej własność Gminy Miasto Płock, oznaczonej jako działka nr 1751 położonej w Płocku (obręb 12) odpłatną służebnością przesyłu na czas nieoznaczony.

Na podstawie art. 30 ust. 2 pkt 3 ustawy z dnia 8 marca 1990 roku o samorządzie gminnym (t.j. Dz.U. z 2020 r. Poz. 713, poz. 1378), art. 13 ust. 1 ustawy z dnia 21 sierpnia 1997 roku o gospodarce nieruchomościami (t.j. Dz. U. z 2020 r. poz. 1990, z 2021 r. Poz. 11, poz. 234, poz. 815) oraz art. 305¹ Kodeksu Cywilnego w związku z § 7 Uchwały Rady Miasta Płocka Nr 52/V/07 z dnia 30 stycznia 2007 roku w sprawie ustalenia zasad nabywania oraz zbywania, zamiany, obciążania i wydzierżawiania przez Gminę Płock nieruchomości będących jej własnością na okres powyżej trzech lat, zmienionej Uchwałą Nr 236/XVI/2011 Rady Miasta Płocka z dnia 25 października 2011 r. oraz Uchwałą Nr 586/XXXIII/2017 Rady Miasta Płocka z dnia 27 czerwca 2017 r., Prezydent Miasta Płocka zarządza co następuje:

§ 1

Wyraża się zgodę na obciążenie nieruchomości gruntowej, oznaczonej jako działka nr 1751 o pow. 479 m², położonej w Płocku (obręb 12) stanowiącej własność Gminy Miasto Płock, objętej księgą wieczystą KW PL1P/00134713/4, odpłatną służebnością przesyłu na czas nieoznaczony na rzecz Energa Operator S.A. z siedzibą w Gdańsku, polegającą na prawie posadowienia na nieruchomości linii kablowej nN 0,4 kV oraz korzystania i eksploatacji tego urządzenia zgodnie z przeznaczeniem. W ramach służebności przedsiębiorca ma prawo do korzystania z nieruchomości obciążonej, polegające na swobodnym dostępie do urządzenia w celu przeprowadzenia prac związanych z jego budową, eksploatacją, konserwacją, remontem, modernizacją, przebudową i usuwaniem awarii, z prawem wejścia i wjazdu na teren odpowiednim sprzętem, po uprzednim pisemnym powiadomieniu właściciela nieruchomości, w sposób jak najmniej uciążliwy z zaznaczeniem, że wykonywanie służebności ograniczać się będzie do części działki nr 1751 o pow. 7 m² i uwzględnić pas technologiczny wzdłuż przebiegu urządzenia o szerokości 1 m (zgodnie z załącznikiem mapowym).

§ 2

Wykonanie Zarządzenia powierza się Zastępcy Prezydenta Miasta Płocka ds. Komunalnych.

§ 3

Zarządzenie wchodzi w życie z dniem podpisania.


Prezydent Miasta Płocka
/-/ Andrzej Nowakowski

MAPA DO CELÓW PROJEKTOWYCH

Oznaczenie kancelaryjne zgłoszenia pracy geodezyjnej	WGD-1.6640.421.2020
Jednostka ewidencyjna	146201_1
Obręb ewidencyjny	PLÓCK
Identyfikator	0012
Nazwa: Identyfikator	RADZIWIŁE
Nazwa: Nazwa	1:500
Województwo:	mazowieckie
Powiat:	piocki
Nazwa układu współrzędnych	Prostokątnych płaskich
Układu wysokości	2000/7
Oznaczenie granic obszaru, który był przedmiotem opracowania	Kronstadt 60
Oznaczenie informacji o służebnościach gruntowych mających wpływ na zagospodarowanie gruntów zlokalizowanych w granicach projektowanej inwestycji	NIE BADANO
Oznaczenie i symbol konturu użytku gruntowego, który nie jest ujawniony w bazie ewidencji gruntów i budynków	BRAK
Nie wyklucza się istnienia urządzeń podziemnych nie pokazanych na mapie, które nie zostały odnalezione podczas wykonywania inwentaryzacji geodezyjnych lub które nie zostały zgłoszone do inwentaryzacji przed zasypaniem	
Wykonawca:	PRYZMAT BIURO GEODEZYJNE Patryk Opala
Geodeta:	Geodeta Urszula Jakub Opala nr uprawnień 12554
	09-402 Płock, ul. Grakowskię 9A/15 NIP 774-303-43-94 Regon 142686668 tel. 533 957 097
	2020-04-28



Dręta cja

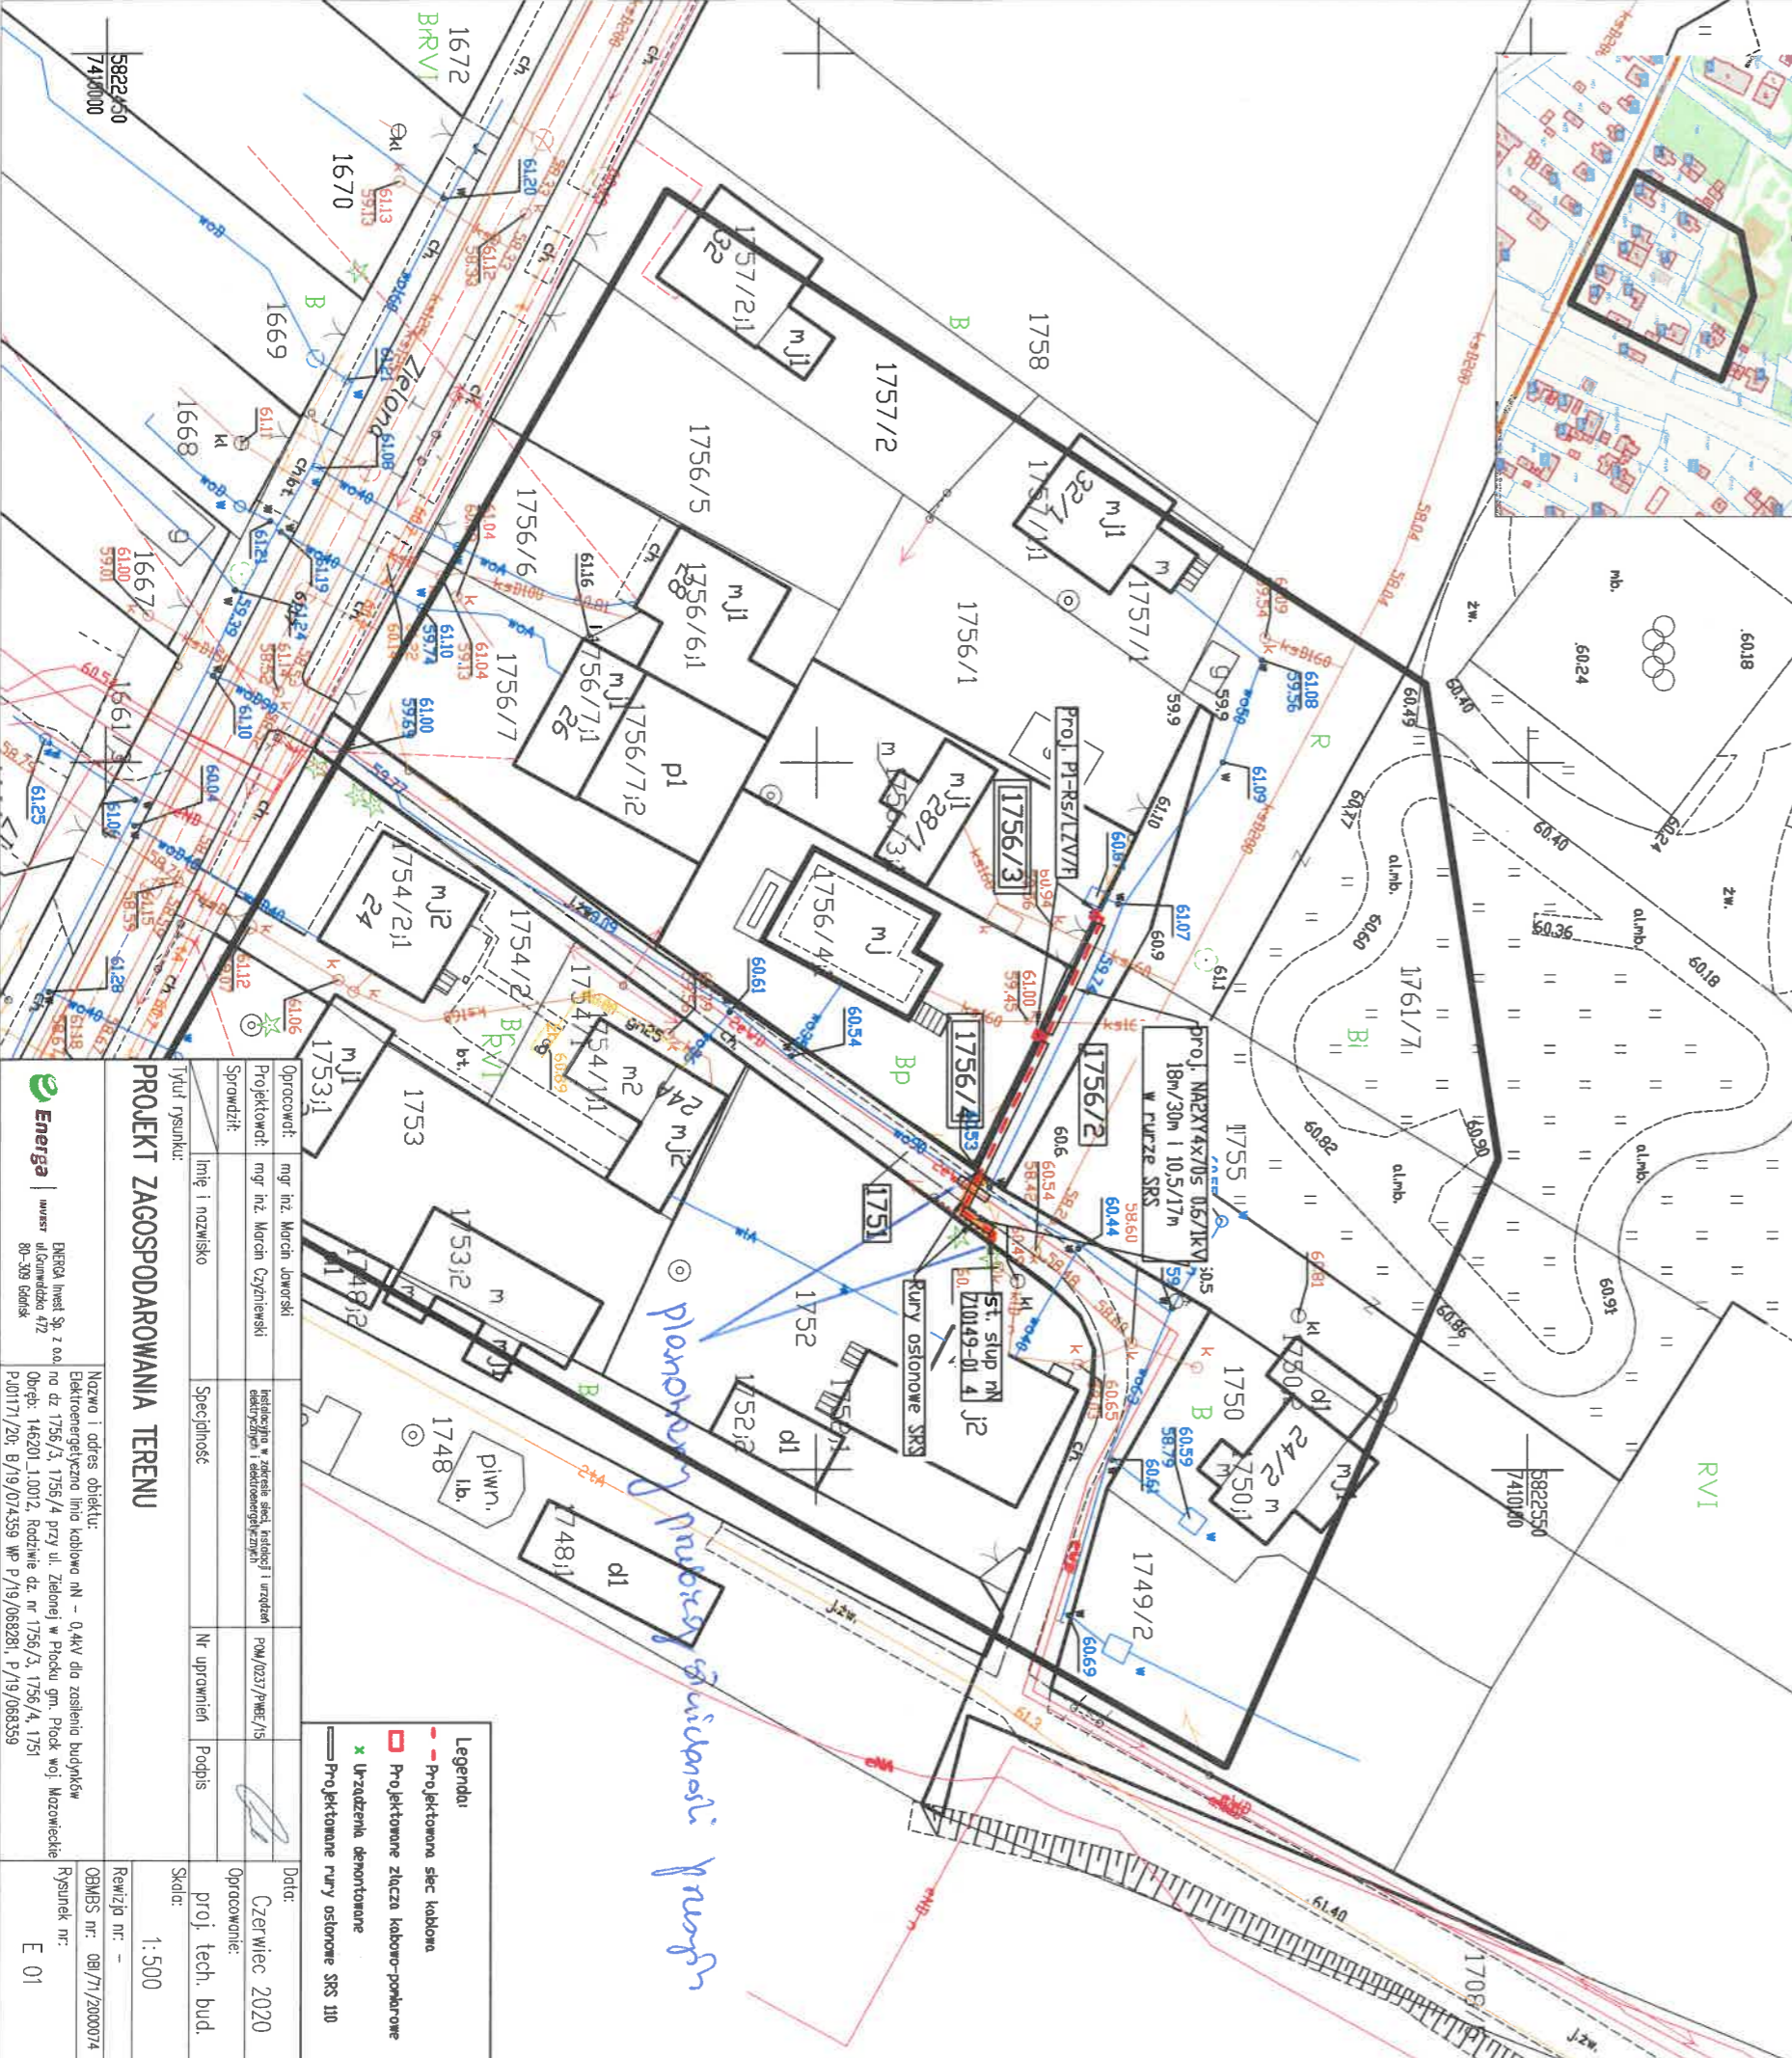

Podkreśla się, że niniejszy dokument został opracowany wyłącznie na podstawie danych geodezyjnych i kartograficznych, których rzetelność zawiera operator techniczny wpisany do ewidencji map państwowego zasobu geodezyjnego i kartograficznego. Organ prowadzący państwową ewidencję zasobu geodezyjnego i kartograficznego: PRZEDSIĘBIORSTWO PRACOWNIKA MIASTA PŁOCKA

Identyfikator ewidencyjny: P.1462.2020.456
Data wydania operacji technicznej do ewidencji map państwowych: 1.05.2020
Imię, nazwisko i podpis osoby reprezentującej organ

Legenda

- - - Projektowana sieć kablowa
- Projektowane złącza kablowo-powłokowe
- x Urządzenia demontowane
- Projektowane rury ostojowe SRS 110

Opracował:	mjr inż. Marcin Jaworski	Data:	Czerwiec 2020
Projektował:	mjr inż. Marcin Czajkowski	Operowanie:	proj. tech. bud.
Sprawił:		Skala:	1:500
Imię i nazwisko:			
PROJEKT ZAGOSPODAROWANIA TERENU			
Ytut rysunku:			
Nazwa i adres obiektu:			
Elektroenergetyczna linia kablowa nN - 0,4kV do zasilania budynków			
Dzielnica Inwest. Sp. z o.o. no dz. 1756/3, 1756/4 przy ul. Zielonej w Płocku gm. Płock, woj. Mazowieckie			
ul. Szumarska 472			
Obręb: 146201_10012, Rodzime dz. nr 1756/3, 1756/4, 1751			
P/01171/20- B/19/074359 WP P/19/068281, P/19/068359			
Rysunek nr: E 01			

