



PREZYDENT MIASTA PŁOCKA

Zarządzenie Nr 2705/2021 Prezydenta Miasta Płocka z dnia 05 października 2021 r.

w sprawie: wyrażenia zgody na obciążenie nieruchomości gruntowej stanowiącej własność Gminy Płock, oznaczonej jako działka nr 123/38 położonej w Płocku przy ul. Przyszkolnej (obręb 14) odpłatną służebnością przesyłu na czas nieoznaczony.

Na podstawie art. 30 ust. 2 pkt 3 ustawy z dnia 8 marca 1990 roku o samorządzie gminnym (t.j. Dz.U. z 2021 r. poz. 1372), art. 13 ust. 1 ustawy z dnia 21 sierpnia 1997 roku o gospodarce nieruchomościami (t.j. Dz. U. z 2020 r. poz. 1990, z 2021 r. poz. 11, poz. 234, poz. 815, poz. 1551, poz. 1561) oraz art. 305¹ Kodeksu Cywilnego w związku z § 7 Uchwały Rady Miasta Płocka Nr 52/V/07 z dnia 30 stycznia 2007 roku w sprawie ustalenia zasad nabywania oraz zbywania, zamiany, obciążania i wydzierżawiania przez Gminę Płock nieruchomości będących jej własnością na okres powyżej trzech lat, zmienionej Uchwałą Nr 236/XVI/2011 Rady Miasta Płocka z dnia 25 października 2011 r. oraz Uchwałą Nr 586/XXXIII/2017 Rady Miasta Płocka z dnia 27 czerwca 2017 r., Prezydent Miasta Płocka zarządza co następuje:

§ 1

Wyraża się zgodę na obciążenie nieruchomości gruntowej, oznaczonej jako działka nr 123/38 o pow. 1327 m² (w obszarze poza pasem drogowym drogi publicznej) położonej w Płocku przy ul. Przyszkolnej (obręb 14) stanowiącej własność Gminy Płock, objętej księgą wieczystą KW PL1P/00108612/5, odpłatną służebnością przesyłu na czas nieoznaczony na rzecz Energa Operator S.A. z siedzibą w Gdańsku, polegającą na znoszeniu istnienia posadowionej na nieruchomości linii kablowej nN 0,4 kV oraz korzystania i eksploatacji tego urządzenia zgodnie z przeznaczeniem. W ramach służebności przedsiębiorca ma prawo do korzystania z nieruchomości obciążonej, polegające na swobodnym dostępie do urządzenia w celu przeprowadzenia prac związanych z jego eksploatacją, konserwacją, remontem, modernizacją, przebudową i usuwaniem awarii, z prawem wejścia i wjazdu na teren odpowiednim sprzętem, po uprzednim pisemnym powiadomieniu właściciela nieruchomości, w sposób jak najmniej uciążliwy z zaznaczeniem, że wykonywanie służebności ograniczać się będzie do części działki nr 123/38 o pow. 21 m² i uwzględnić pas technologiczny wzdłuż przebiegu urządzenia o szerokości 1 m (zgodnie z załącznikiem mapowym).

§ 2

Wykonanie Zarządzenia powierza się Zastępcy Prezydenta Miasta Płocka ds. Komunalnych.

§ 3

Zarządzenie wchodzi w życie z dniem podpisania.

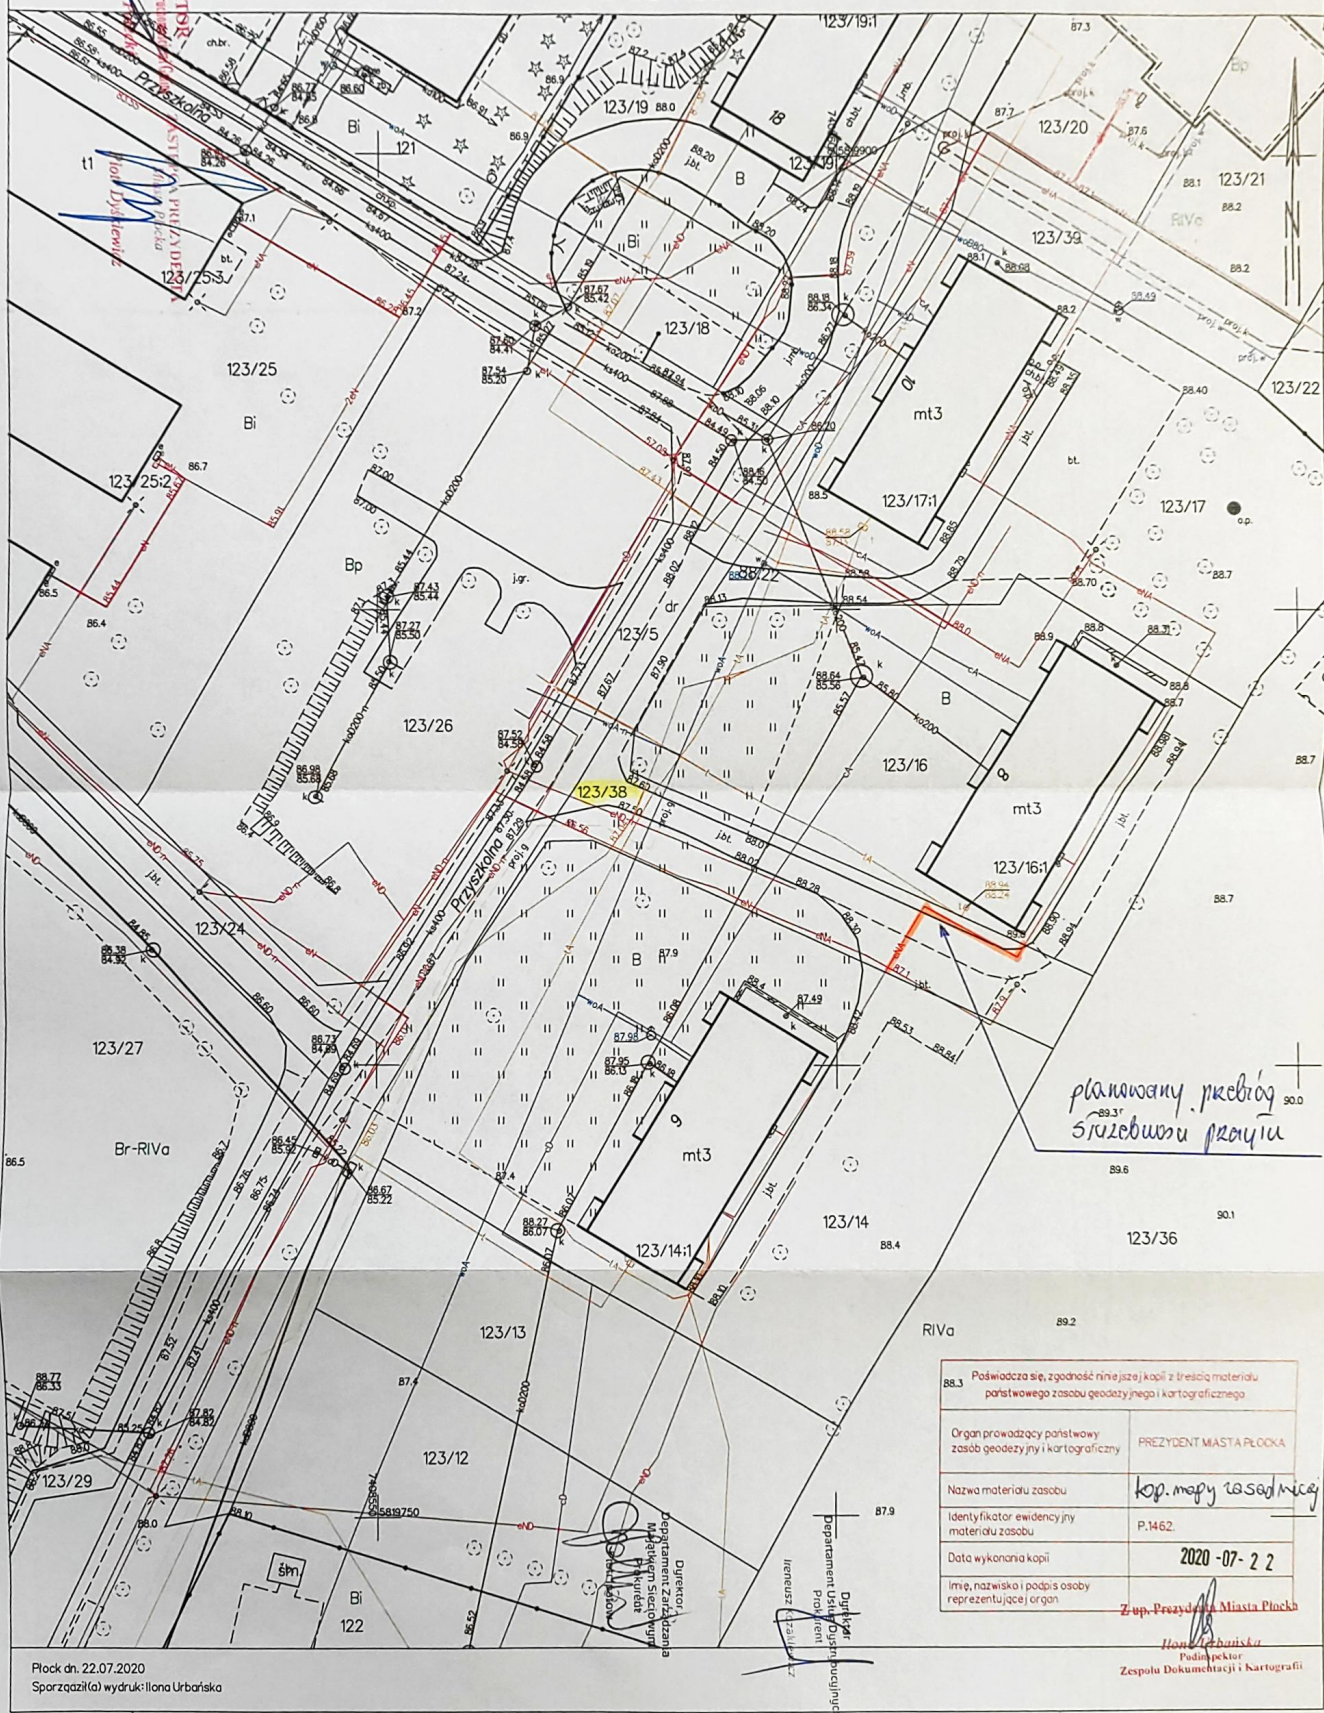
Prezydent Miasta Płocka

/-/ Andrzej Nowakowski

Załącznik do Zawiadzenia Nr 1705/2021 Prezydenta Miasta Płocka
z dnia 05 października 2021 r.

KOPIA MAPY ZASADNICZEJ

SKALA 1:500

planowany przebieg
starej drogi

88.3	Podpisano się, zgodność niniejszej kopii z treścią materiału państwowego zasobu geodezyjnego i kartograficznego
Organ prowadzący państwowy zasob geodezyjny i kartograficzny	PREZIDENT MIASTA PŁOCKA
Nazwa materiału zasobu	kop. mapy zasadniczej
Identyfikator ewidencyjny materiału zasobu	P.1462
Data wykonania kopii	2020-07-22
Imię, nazwisko i podpis osoby reprezentującej organ	Z up. Prezydenta Miasta Płocka

Ilona Urbanika
Podinspektor
Zespołu Dokumentacji i Kartografii