



PREZYDENT MIASTA PŁOCKA

Zarządzenie Nr 3693/2022 Prezydenta Miasta Płocka z dnia 30 września 2022 roku

w sprawie: wyrażenia zgody na obciążenie nieruchomości gruntowej stanowiącej własność Gminy Płock przy ul. Padlewskiego (obręb 8 - Śródmieście) oznaczonej jako działka nr ewid. 645/7 odpłatną służebnością przesyłu na czas nieoznaczony.

Na podstawie art. 30 ust. 2 pkt. 3 ustawy z dnia 8 marca 1990 r. o samorządzie gminnym (tekst jednolity Dz. U. z 2022 r. poz. 559, 583, 1005, 109, 1561), art. 13 ust. 1 ustawy z dnia 21 sierpnia 1997 roku o gospodarce nieruchomościami (t.j. Dz. U. z 2021 poz 1899, z 2022 r. poz 1846) oraz art. 305¹ Kodeksu Cywilnego w związku z § 7 Uchwały Rady Miasta Płocka Nr 52/V/07 z dnia 30 stycznia 2007 roku w sprawie ustalenia zasad nabywania oraz zbywania, zamiany, obciążania i wydzierżawiania przez Gminę Płock nieruchomości będących jej własnością na okres powyżej trzech lat, zmienionej Uchwałą Nr 236/XVI/2011 Rady Miasta Płocka z dnia 25 października 2011 r. oraz Uchwałą Nr 586/XXXIII/2017 Rady Miasta Płocka z dnia 27 czerwca 2017 r., Prezydent Miasta Płocka zarządza co następuje:

§ 1

Wyraża się zgodę na obciążenie nieruchomości gruntowej, położonej w Płocku przy ul. Padlewskiego (obręb 8– Śródmieście) oznaczonej jako działka nr 645/7 o pow 3135 m², stanowiącej własność Gminy Płock, objętej księgą wieczystą KW PL1P/00066266/7 odpłatną służebnością przesyłu na czas nieoznaczony na rzecz Energa – Operator S.A. z siedzibą w Gdańsku, polegającą na posadowieniu na ww. nieruchomości elektroenergetycznej sieci kablowej nN 0,4 kV o długości 7 mb oraz korzystania i eksploatacji tego urządzenia zgodnie z przeznaczeniem. W ramach służebności przedsiębiorca ma prawo do korzystania z nieruchomości obciążonej, polegającej na swobodnym dostępie do urządzenia w celu przeprowadzania prac związanych z jego budową, eksploatacją, konserwacją, remontem, modernizacją, przebudową i usuwaniem awarii, z prawem wejścia i wjazdu na teren odpowiednim sprzętem, po uprzednim pisemnym powiadomieniu właściciela nieruchomości, w sposób jak najmniej uciążliwy z zaznaczeniem, że wykonanie służebności ograniczać się będzie do części działki nr 645/7 o pow. 7 m² i uwzględnić pas technologiczny wzdłuż przebiegu urządzeń o szerokości 1 m (zgodnie z załącznikiem mapowym).

§ 2


Wykonanie Zarządzenia powierza się Zastępcy Prezydenta Miasta Płocka ds. Komunalnych.

§ 3

Zarządzenie wchodzi w życie z dniem podpisania.

Prezydent Miasta Płocka

/-/ Andrzej Nowakowski

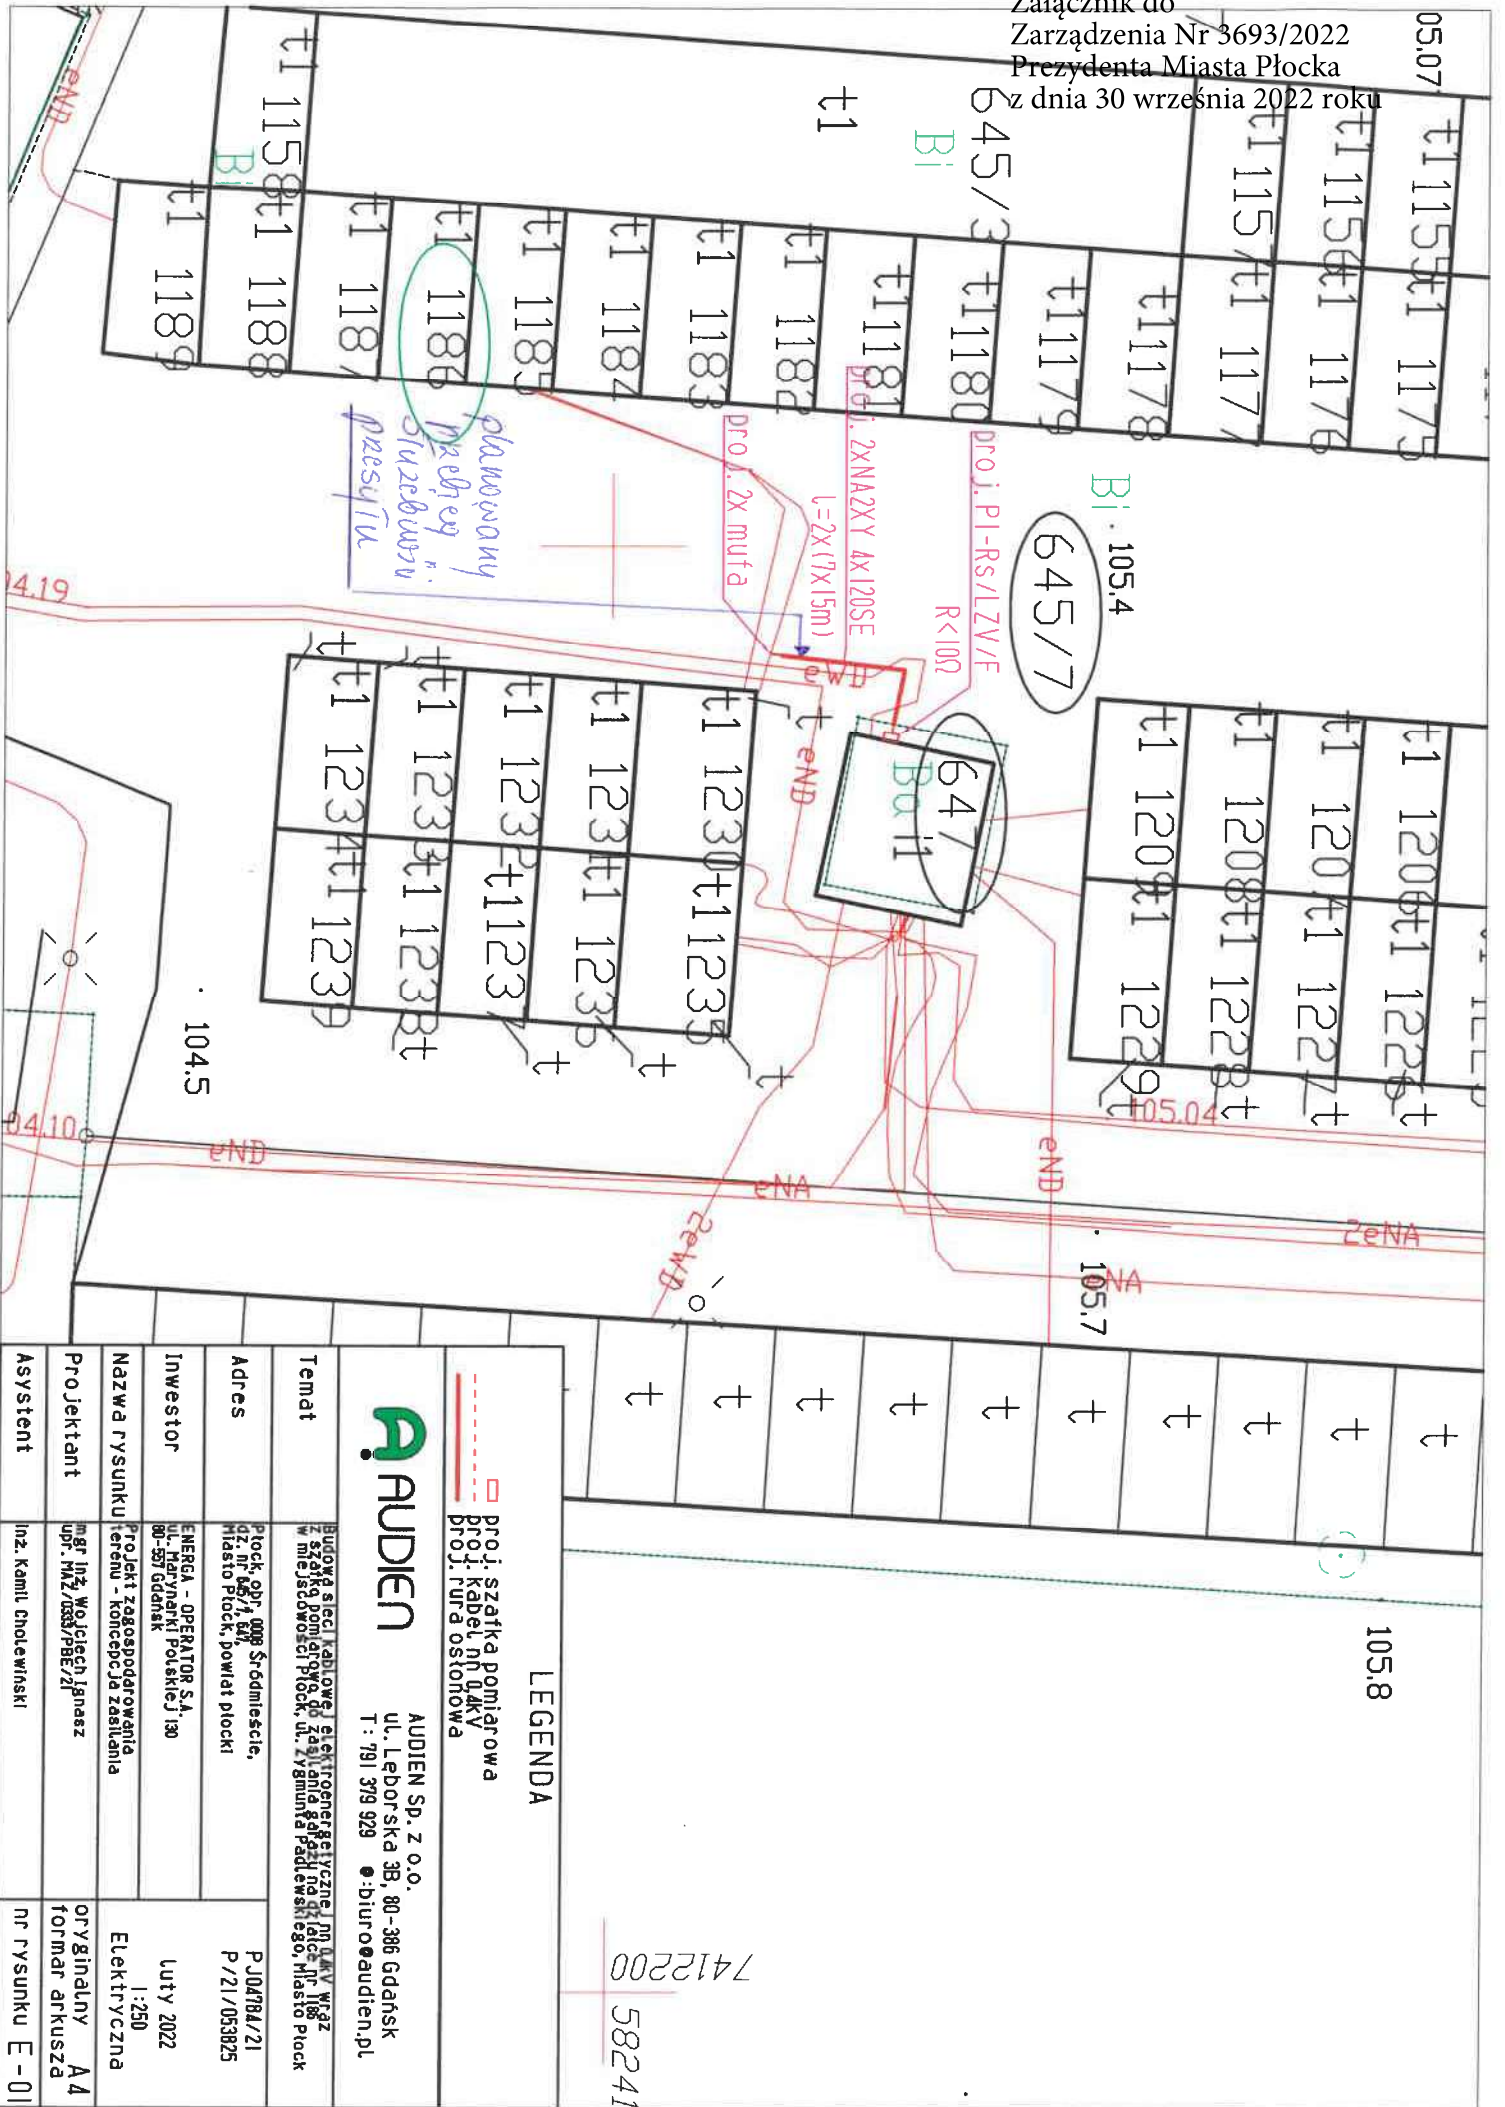

7412200 58241

LEGENDA
Proj. szafka pomiarowa
Proj. kabel nn 0,4kV
Proj. rura ostoiowa

audien
AUDIEN SP. Z O.O.
ul. Leboraska 3B, 80-386 Gdansk
T : 791 379 929 e: biuro@audien.pl

Temat Budowa sieci kablowej elektroenergetycznej nn 0,4kV wraz z szafką pomiarową do ZASZLĄDZA s.d. ul. Łyczki nr 180 w miejscowości Płock, ul. Gimnazjum Padlewskiego, Miasto Płock

Adres Płock, 05/21, 6A, Śródmieście, Miasto Płock, powiat płocki

Inwestor ENERGA - OPERATOR S.A., ul. Marynarki Polskiej 130 80-557 Gdansk

Nazwa rysunku Projekt zagospodarowania terenu - koncepcja zasilania

Projektant mgr inż. Wojciech Ignasz upr. INŻ/0533/PBE/ZP
Asystent inż. Kamil Cholewiński

Projektant P J04/PBA/21 1:250 Elektryczna
Asystent oryginalny A4 formar arkusza nr rysunku E-01

104.5

105.7

105.8