



PREZYDENT MIASTA PŁOCKA

Zarządzenie Nr 3821/2022 Prezydenta Miasta Płocka z dnia 23 listopada 2022 r.

w sprawie: wyrażenia zgody na obciążenie nieruchomości gruntowych stanowiących własność Gminy Płock, odpłatną służebnością przesyłu na czas nieoznaczony.

Na podstawie art. 30 ust. 2 pkt. 3 ustawy z dnia 8 marca 1990 r. o samorządzie gminnym (tekst jednolity Dz. U. z 2022 r. poz. 559, 583, 1005, 109, 1561), art. 13 ust. 1 ustawy z dnia 21 sierpnia 1997 roku o gospodarce nieruchomościami (t.j. Dz. U. z 2021 poz. 1899, z 2022 r. poz. 1846) oraz art. 305¹ Kodeksu Cywilnego w związku z § 7 Uchwały Rady Miasta Płocka Nr 52/V/07 z dnia 30 stycznia 2007 roku w sprawie ustalenia zasad nabywania oraz zbywania, zamiany, obciążania i wydzierżawiania przez Gminę Płock nieruchomości będących jej własnością na okres powyżej trzech lat, zmienionej Uchwałą Nr 236/XVI/2011 Rady Miasta Płocka z dnia 25 października 2011 r. oraz Uchwałą Nr 586/XXXIII/2017 Rady Miasta Płocka z dnia 27 czerwca 2017 r., Prezydent Miasta Płocka zarządza co następuje:

§ 1

Wyraża się zgodę na obciążenie nieruchomości gruntowych stanowiących własność Gminy Płock odpłatną służebnością przesyłu na czas nieoznaczony na rzecz Energa Operator S.A. z siedzibą w Gdańsku, polegającą na prawie posadowienia na nieruchomościach sieci kablowej nN 0,4 kV oraz 3 sztuk złączy kablowo-pomiarowych oraz korzystania i eksploatacji tych urządzeń zgodnie z przeznaczeniem. W ramach służebności przedsiębiorca ma prawo do korzystania z nieruchomości obciążonych, polegające na swobodnym dostępie do urządzeń w celu przeprowadzenia prac związanych z ich budową, eksploatacją, konserwacją, remontem, modernizacją, przebudową i usuwaniem awarii, z prawem wejścia i wjazdu na teren odpowiednim sprzętem, po uprzednim pisemnym powiadomieniu właściciela nieruchomości, w sposób jak najmniej uciążliwy, zgodnie z załącznikami mapowymi nr 1 i nr 2. Obciążenie odpłatną służebnością przesyłu dotyczy nieruchomości gruntowych oznaczonych jako:

1. działka nr 1024/1 o pow. 12520 m² położona w Płocku przy ul. Krakówka 4/Cicha 12A (obręb 12) stanowiąca własność Gminy Płock przekazana w trwały zarząd na rzecz Szkoły Podstawowej Nr 5 w Płocku, objęta księgą wieczystą nr KW PL1P/00078674/7, przy czym wykonywanie służebności polegającej na prawie posadowienia sieci kablowej nN 0,4 kV o dł. 112 mb oraz 3 szt. złączy kablowo-pomiarowych o pow. 0,256 m² (2 szt.) i 0,192 m² (1 szt.) ograniczać się będzie do części działki nr 1024/1 o pow. 115 m² i uwzględniać pas technologiczny wzdłuż przebiegu urządzeń o szerokości 1 m,
2. działka nr 1407/2 o pow. 512 m² położona w Płocku przy ul. Krakówka (obręb 12) stanowiąca własność Gminy Płock, przekazana w trwały zarząd na rzecz Szkoły Podstawowej Nr 5 w Płocku, objęta księgą wieczystą nr KW PL1P/00034710/2, przy czym wykonywanie służebności polegającej na prawie posadowienia sieci kablowej nN 0,4 kV o dł. 5 mb ograniczać się będzie do części działki nr 1407/2 o pow. 5 m² i uwzględniać pas technologiczny wzdłuż przebiegu urządzenia o szerokości 1 m,
3. działka nr 1405/2 o pow. 1055 m² położona w Płocku przy ul. Krakówka (obręb 12) stanowiąca własność Gminy Płock, przekazana w trwały zarząd na rzecz Szkoły Podstawowej Nr 5 w Płocku, objęta księgą wieczystą nr KW PL1P/00034710/2, przy czym wykonywanie służebności polegającej na prawie posadowienia sieci kablowej nN 0,4 kV o dł. 9 mb ograniczać się będzie do części działki nr 1405/2 o pow. 9 m² i uwzględniać pas technologiczny wzdłuż przebiegu urządzenia o szerokości 1 m,

4. działka nr 1402/5 o pow. 192 m² położona w Płocku przy ul. Krakówka (obręb 12) stanowiąca własność Gminy Płock, przekazana w trwały zarząd na rzecz Szkoły Podstawowej Nr 5 w Płocku, objęta księgą wieczystą nr KW PL1P/00034710/2, przy czym wykonywanie służebności polegającej na prawie posadowienia sieci kablowej nN 0,4 kV o dł. 7 mb ograniczać się będzie do części działki nr 1402/5 o pow. 7 m² i uwzględniać pas technologiczny wzdłuż przebiegu urządzenia o szerokości 1 m,

5. działka nr 1404/2 o pow. 918 m² położona w Płocku przy ul. Krakówka (obręb 12) stanowiąca własność Gminy Płock, przekazana w trwały zarząd na rzecz Szkoły Podstawowej Nr 5 w Płocku, objęta księgą wieczystą nr KW PL1P/00087055/8, przy czym wykonywanie służebności polegającej na prawie posadowienia sieci kablowej nN 0,4 kV o dł. 8 mb ograniczać się będzie do części działki nr 1404/2 o pow. 8 m² i uwzględniać pas technologiczny wzdłuż przebiegu urządzenia o szerokości 1 m,

6. działka nr 1403/3 o pow. 595 m² położona w Płocku przy ul. Krakówka (obręb 12) stanowiąca własność Gminy Płock, przekazana w trwały zarząd na rzecz Szkoły Podstawowej Nr 5 w Płocku, objęta księgą wieczystą nr KW PL1P/00032052/7, przy czym wykonywanie służebności polegającej na prawie posadowienia sieci kablowej nN 0,4 kV o dł. 71 mb ograniczać się będzie do części działki nr 1403/3 o pow. 71 m² i uwzględniać pas technologiczny wzdłuż przebiegu urządzenia o szerokości 1 m,

7. działka nr 1403/2 o pow. 194 m² położona w Płocku przy ul. Krakówka (obręb 12) stanowiąca własność Gminy Płock, przekazana w trwały zarząd na rzecz Szkoły Podstawowej Nr 5 w Płocku, objęta księgą wieczystą nr KW PL1P/00032052/7, przy czym wykonywanie służebności polegającej na prawie posadowienia sieci kablowej nN 0,4 kV o dł. 35 mb ograniczać się będzie do części działki nr 1403/2 o pow. 35 m² i uwzględniać pas technologiczny wzdłuż przebiegu urządzenia o szerokości 1 m,

8. działka nr 1401/5 o pow. 168 m² położona w Płocku przy ul. Krakówka (obręb 12) stanowiąca własność Gminy Miasto Płock, objęta księgą wieczystą nr KW PL1P/00138496/4, przy czym wykonywanie służebności polegającej na prawie posadowienia sieci kablowej nN 0,4 kV o dł. 7 mb ograniczać się będzie do części działki nr 1401/5 o pow. 7 m² i uwzględniać pas technologiczny wzdłuż przebiegu urządzenia o szerokości 1 m,

9. działka nr 1398 o pow. 298 m² położona w Płocku przy ul. Krakówka (obręb 12) stanowiąca własność Gminy Płock, objęta księgą wieczystą nr KW PL1P/00059978/9, przy czym wykonywanie służebności polegającej na prawie posadowienia sieci kablowej nN 0,4 kV o dł. 79 mb ograniczać się będzie do części działki nr 1398 o pow. 79 m² i uwzględniać pas technologiczny wzdłuż przebiegu urządzenia o szerokości 1 m.

§ 2

Wykonanie Zarządzenia powierza się Zastępcy Prezydenta Miasta Płocka ds. Komunalnych.


§ 3

Zarządzenie wchodzi w życie z dniem podpisania.

Prezydent Miasta Płocka
/-/ Andrzej Nowakowski


Załącznik nr 1
do Zarządzenia Nr 3821/2022
Prezydenta Miasta Płocka
z dn. 23 listopada 2022 r.


UWAGA!
NIE WYKLUCZA SIĘ ISTNIENIA W TERENIE INNYCH
PRZEDMIOTÓW PODZIEMNYCH NIEZINWENTARYZOWANYCH,
W SZCZEGÓLNOŚCI KABLA ELEKTROENERGETYCZNEGO,
KTÓRE WYKONANIEM PRZEWIERTÓW STEROWANYCH
NIE WYKONAĆ WYKOPY KONTROLNE.
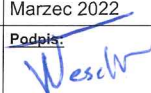
<u>Biuro projektowe:</u> KRYBBA Krzysztof Rybacki 09-410 Płock, ul. Armii Krajowej 35		<u>Inwestor:</u> ENERGA - OPERATOR S.A. 80-557 Gdańsk, ul. Marynarki Polskiej 130	
<u>Nazwa obiektu budowlanego:</u> Budowa elektroenergetycznej sieci kablowej nn 0,4 kV ze złączami kablowo - pomiarowymi w m. Płock ul. Cicha i ul. Krakówki			
<u>Adres:</u>		Płock gm. Płock ul. Cicha i ul. Krakówki obręb 0012 Radziwie jednostka ewidencyjna 146201_1 M. Płock	
<u>Temat:</u>		Projekt zagospodarowania terenu	
<u>Nr umowy:</u>	PJ05229/21	<u>Nr projektu:</u>	61-2021
<u>Nr OBI:</u>	OBI/71/2104242	<u>Branża:</u>	elektryczna
<u>Nr WP / Nr WBS:</u>	P/20/061053 B/20/066445	<u>Data:</u>	Marzec 2022
<u>Projektował:</u>	mgr inż. Waldemar Wesołowski nr uprawnień: 75/GD/2002	<u>Podpis:</u> 	<u>Nr rysunku:</u> E-01.2

LEGENDA (zakres przedmiotowej inwestycji)	
	- proj. sieć kablowa 0,4 kV
	- proj. KRSN
	- proj. rura osłonowa
	- proj. przewiert mechaniczny
	- linie rozgraniczające na podstawie MPZP
	- numery działek objętych inwestycją

Teren inwestycji ujęty jest w MPZP.
Uchwała nr 719/LI/10 z dnia
25.05.2010 roku.

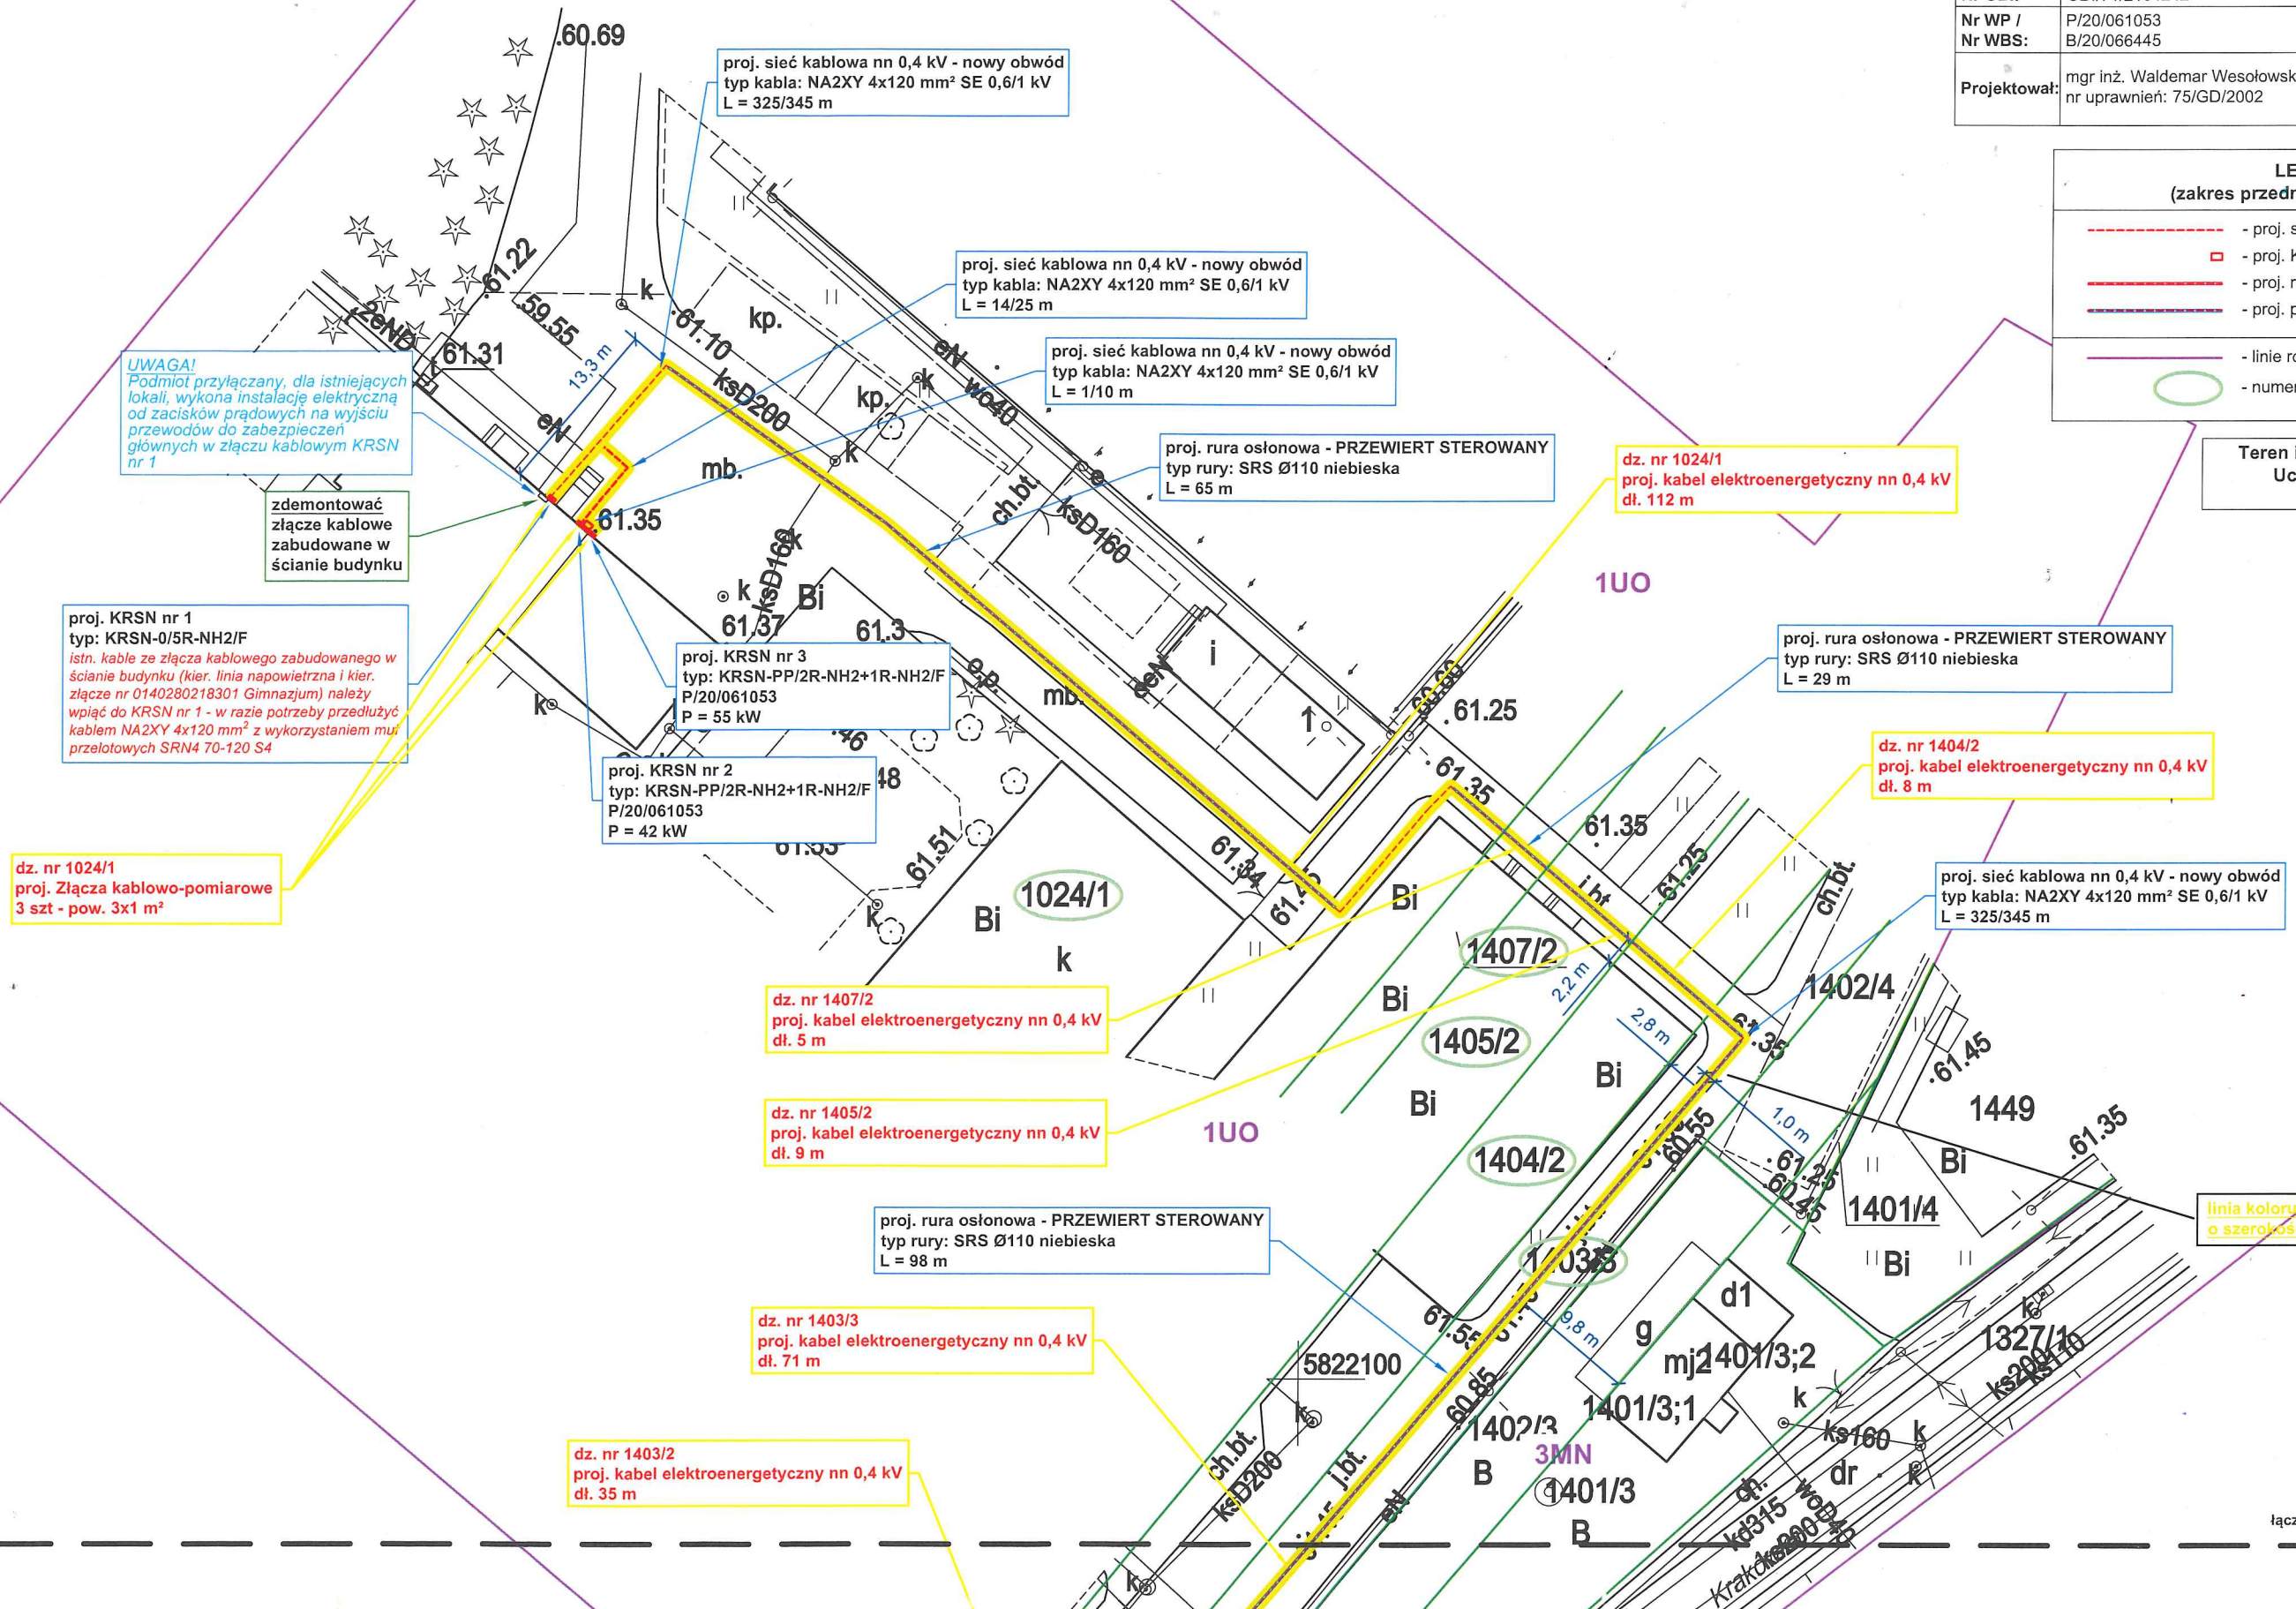


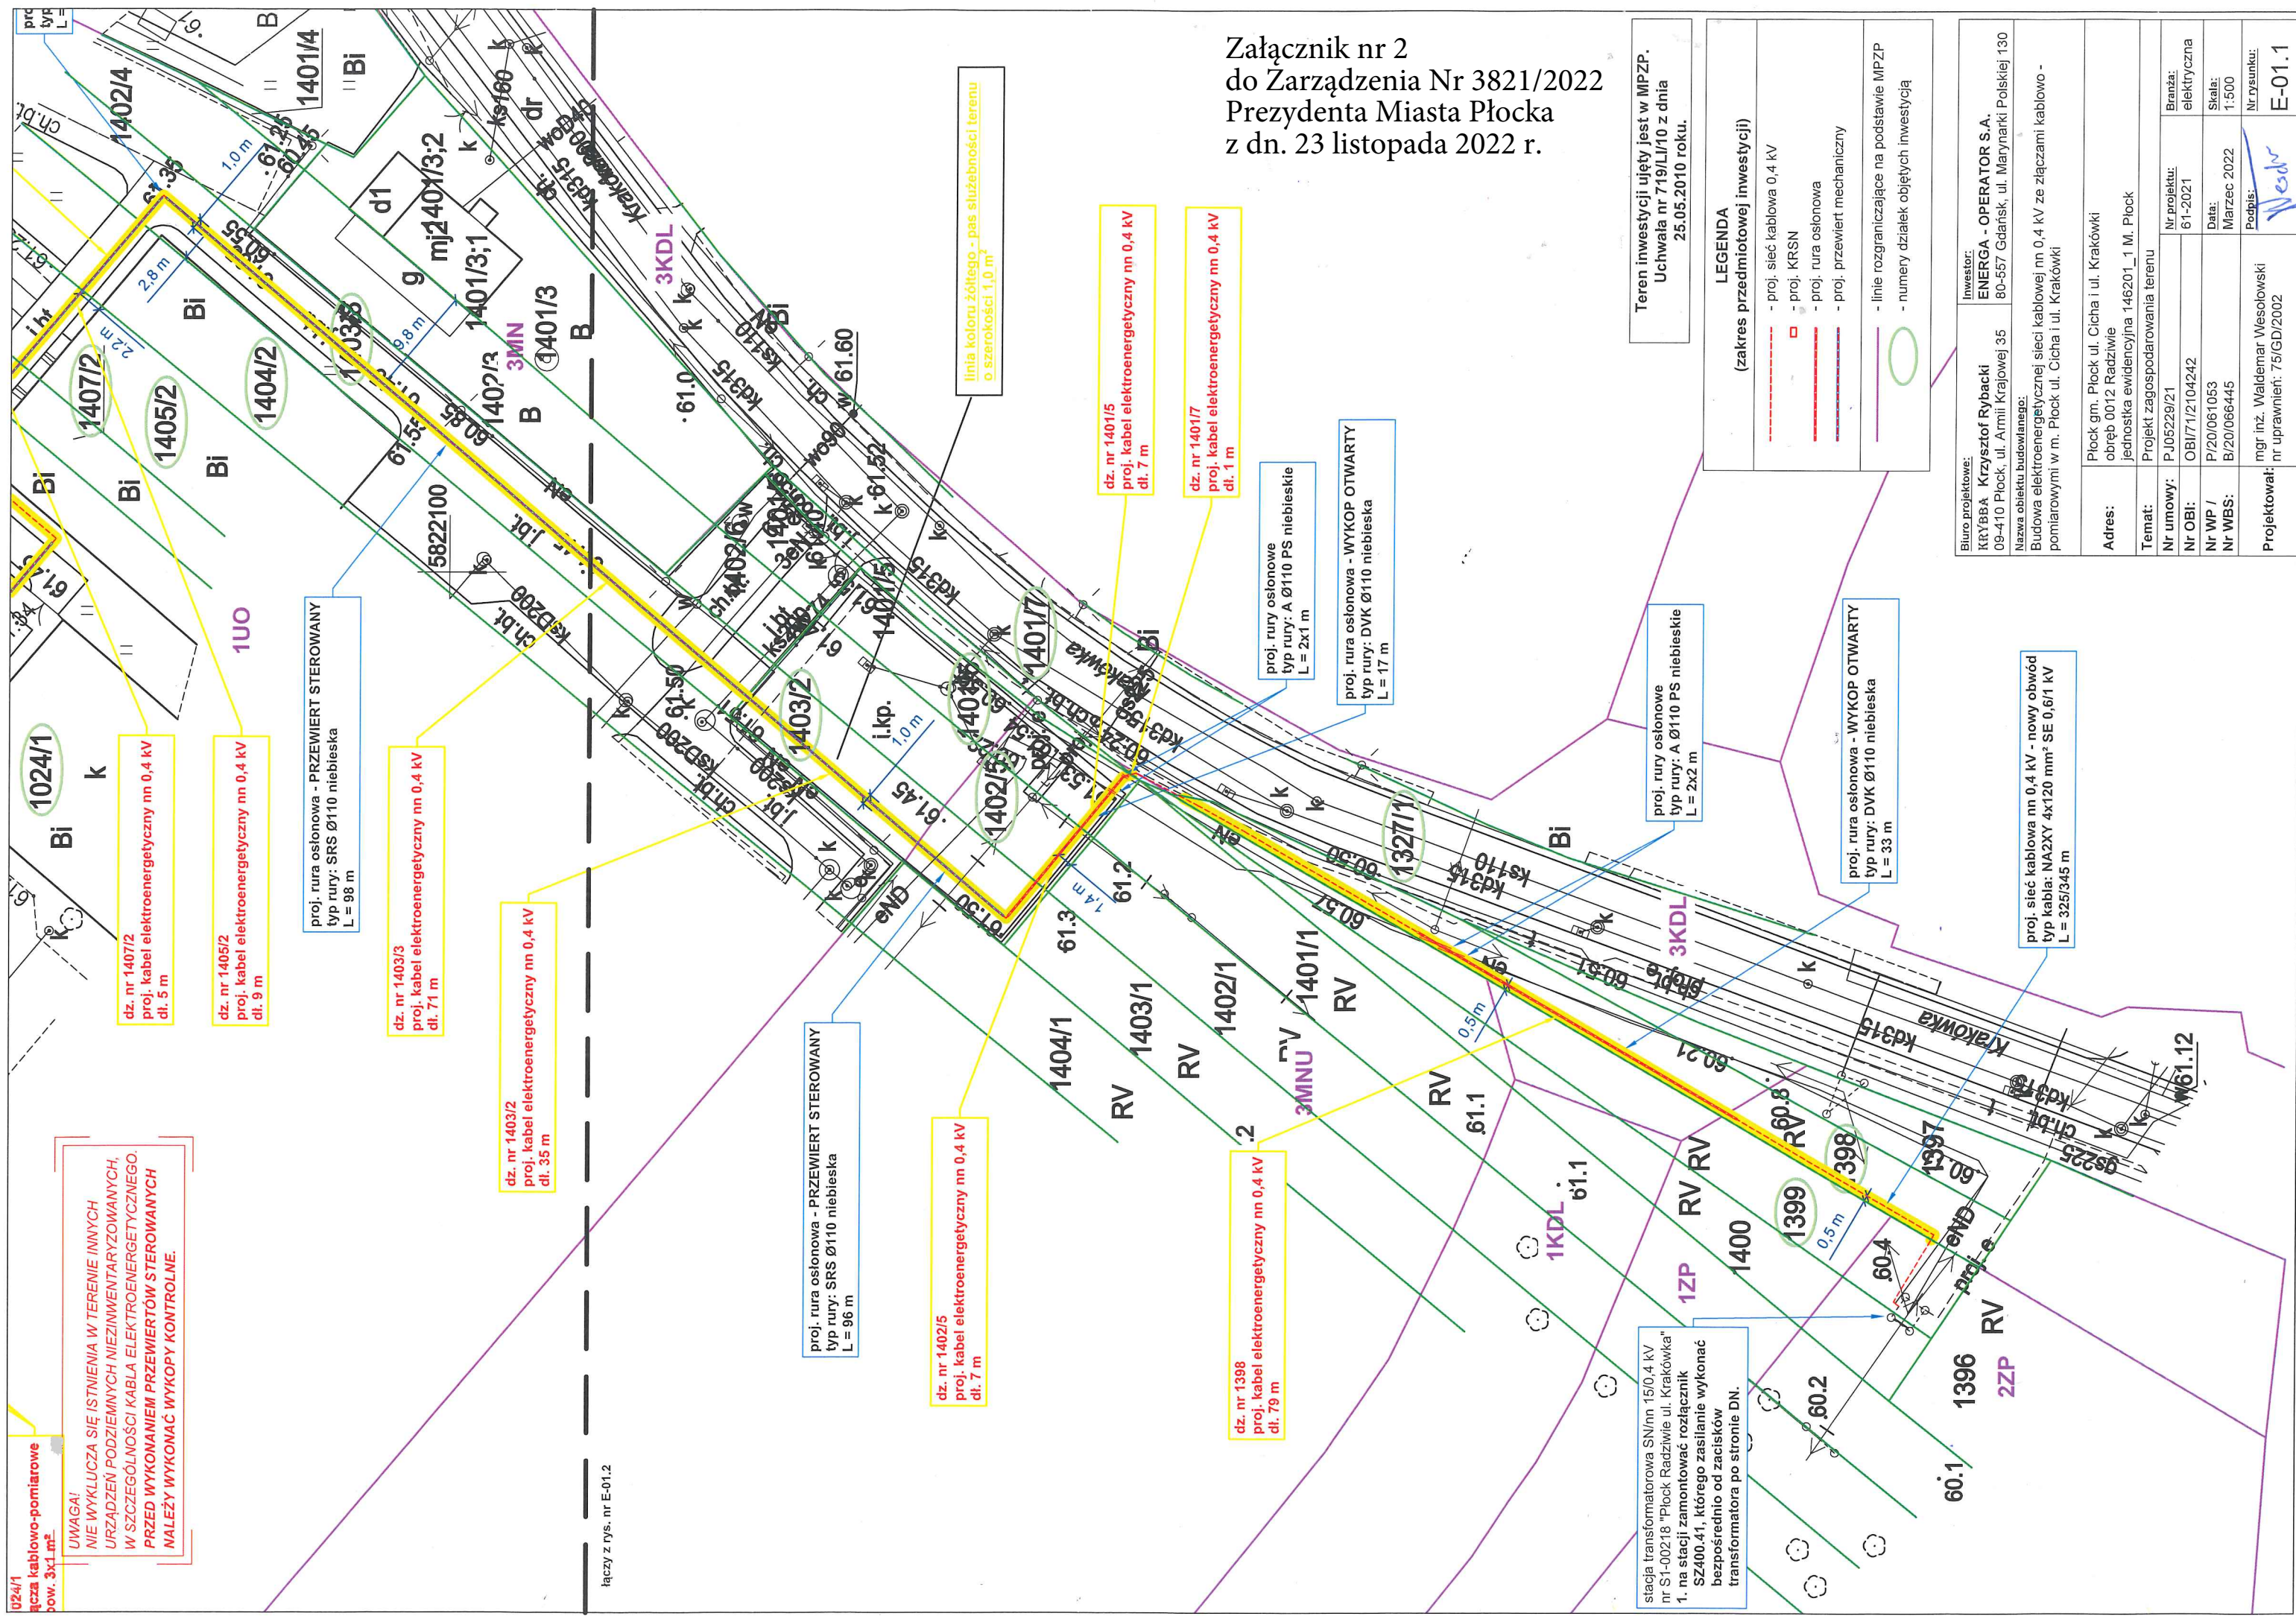

Załącznik nr 2
do Zarządzenia Nr 3821/2022
Prezydenta Miasta Płocka
z dn. 23 listopada 2022 r.

Teren inwestycji ujęty jest w MPZP.
Uchwała nr 719/LI/10 z dnia
25.05.2010 roku.

LEGENDA
(zakres przedmiotowej inwestycji)

 - | | |
|---|---|
| <ul style="list-style-type: none"> - proj. sieć kablowa 0,4 kV - proj. KRSN - proj. rura osłonowa - proj. przewiert mechaniczny |  |
| <ul style="list-style-type: none"> - linie rozgraniczające na podstawie MPZP - numery działek objętych inwestycją |  |

Biuro projektowe: KRYSZBA Krzysztof Rybacki 09-410 Płock, ul. Armii Krajowej 35	Investor: ENERGA - OPERATOR S.A. 80-557 Gdańsk, ul. Marynarki Polskiej 130
--	---

Adres:	Płock gm. Płock ul. Cicha i ul. Krakówki obór 0012 Radziwie jednostka ewidencyjna 146201_1 M. Płock				
Temat:	Projekt zagospodarowania terenu				
Nr umowy:	PJ05229/21	Nr projektu:	61-2021	Branża:	elektryczna
Nr OBI:	OB1/71/2104242			Skala:	1:500
Nr WP /	P/20/061053	Data:	Marzec 2022		
Nr WBS:	B/20/066445	Podpis:			
Projektował:	mgr inż. Waldemar Wesolowski nr uprawnień: 75/GD/2002		Nr rysunku: E-01.1		