



PREZYDENT MIASTA PŁOCKA

Zarządzenie Nr 3356/2022 Prezydenta Miasta Płocka z dnia 27 maja 2022 roku

w sprawie: wyrażenia zgody na obciążenie nieruchomości gruntowej stanowiącej własność Gminy Płock przy ul. Kolegialnej (obręb 8 - Śródmieście) oznaczonej jako działka nr ewid. 918/2 odpłatną służebnością przesyłu na czas nieoznaczony.

Na podstawie art. 30 ust. 2 pkt. 3 ustawy z dnia 8 marca 1990 r. o samorządzie gminnym (tekst jednolity Dz. U. z 2022 r. poz. 559, 583, 1005), art. 13 ust. 1 ustawy z dnia 21 sierpnia 1997 roku o gospodarce nieruchomościami (t.j. Dz. U. Z 2021 poz 1899) oraz art. 305¹ Kodeksu Cywilnego w związku z § 7 Uchwały Rady Miasta Płocka Nr 52/V/07 z dnia 30 stycznia 2007 roku w sprawie ustalenia zasad nabywania oraz zbywania, zamiany, obciążania i wydzierżawiania przez Gminę Płock nieruchomości będących jej własnością na okres powyżej trzech lat, zmienionej Uchwałą Nr 236/XVII/2011 Rady Miasta Płocka z dnia 25 października 2011 r. oraz Uchwałą Nr 586/XXXIII/2017 Rady Miasta Płocka z dnia 27 czerwca 2017 r., Prezydent Miasta Płocka zarządza co następuje:

§ 1

Wyraża się zgodę na obciążenie nieruchomości gruntowej, położonej w Płocku przy ul. Kolegialnej (obręb 8– Śródmieście) oznaczonej jako działka nr 918/2 o pow 1326 m², stanowiącej własność Gminy Płock, objętej księgą wieczystą KW PL1P/00037057/7 odpłatną służebnością przesyłu na czas nieoznaczony na rzecz Energa – Operator S.A. z siedzibą w Gdańsku polegającą na posadowieniu na ww. nieruchomości elektroenergetycznej linii kablowej nN 0,4 kV o długości 23 mb i rozdzielnicy kablowej o pow. 0,15m² oraz korzystania i eksploatacji tych urządzeń zgodnie z przeznaczeniem. W ramach służebności przedsiębiorca ma prawo do korzystania z nieruchomości obciążonej, polegającej na swobodnym dostępie do urządzenia w celu przeprowadzania prac związanych z jego eksploatacją, konserwacją, remontem, modernizacją, przebudową i usuwaniem awarii, z prawem wejścia i wjazdu na teren odpowiednim sprzętem, po uprzednim pisemnym powiadomieniu właściciela nieruchomości, w sposób jak najmniej uciążliwy z zaznaczeniem, że wykonanie służebności ograniczać się będzie do części działki nr 918/2 o pow. 24 m² i uwzględnić pas technologiczny wzdłuż przebiegu urządzeń o szerokości 1 m (zgodnie z załącznikiem mapowym).


§ 2

Wykonanie Zarządzenia powierza się Zastępcy Prezydenta Miasta Płocka ds. Komunalnych.

§ 3

Zarządzenie wchodzi w życie z dniem podpisania.

w/z Prezydenta Miasta Płocka
/-/Artur Zieliński
Zastępca Prezydenta Miasta
ds Rozwoju i Inwestycji

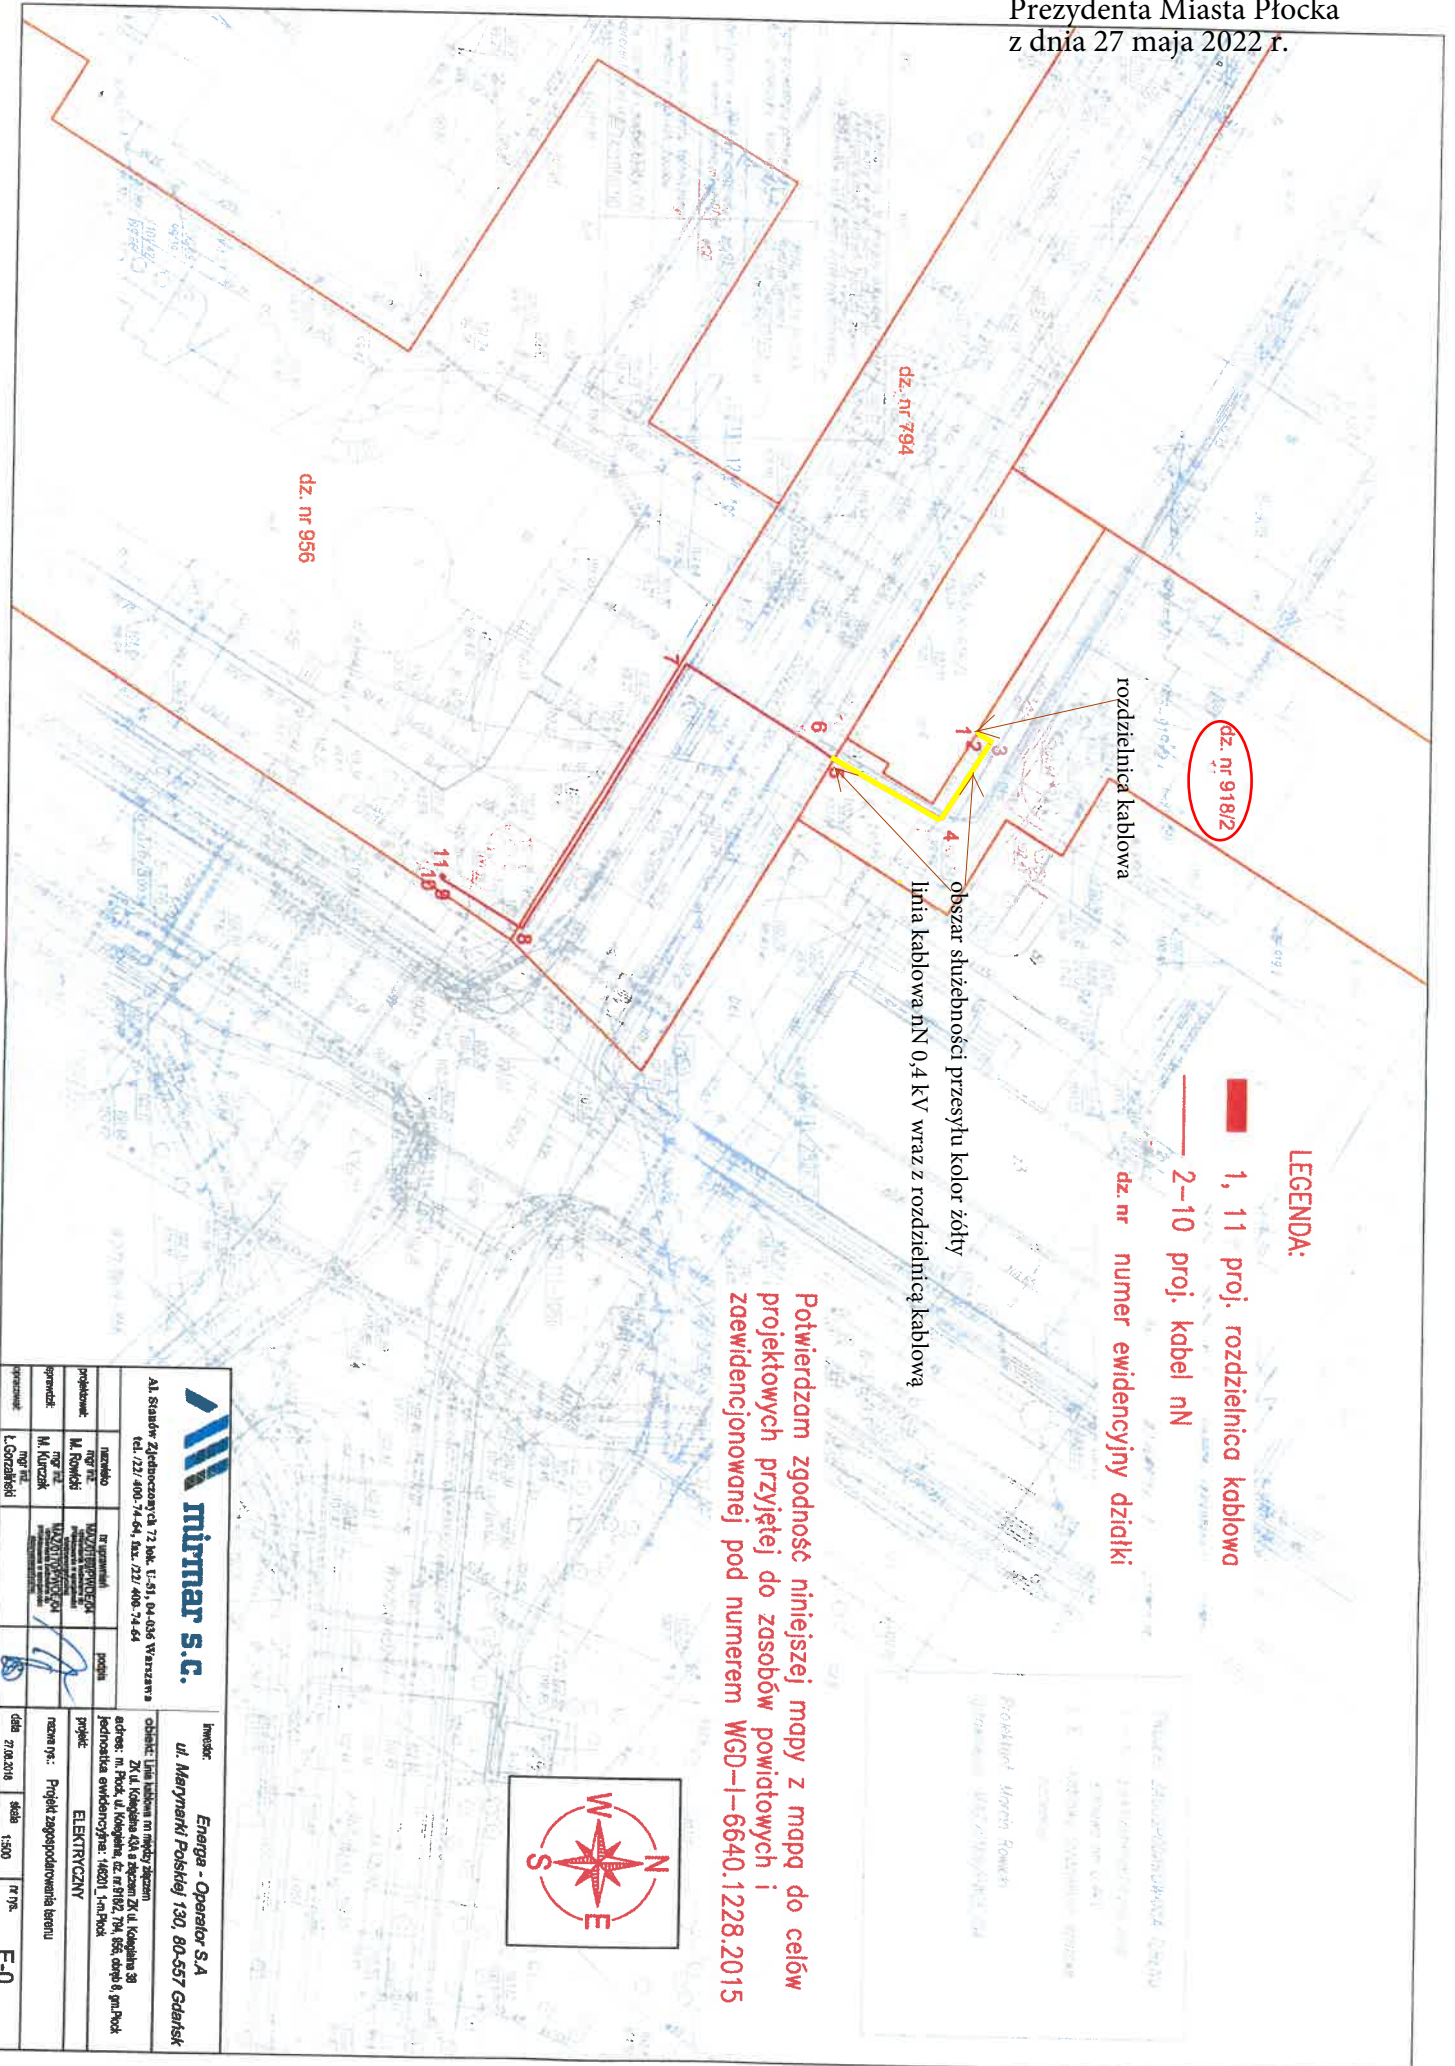

LEGENDA:

- 1, 11 proj. rozdzielnica kablowa
- 2-10 proj. kabel nN
- dz. nr numer ewidencyjny działki

obszar służebności przesyłu kolor żółty
linia kablowa nN 0,4 kV wraz z rozdzielnicą kablową

Potwierdzam zgodność niniejszej mapy z mapą do celów projektowych przyjętej do zasobów powiatowych i zewidencjonowanej pod numerem WGD-I-6640.1228.2015



		Investor: Energa - Operator S.A. ul. Marynarki Polskiej 130, 80-557 Gdańsk	
Al. Stawów Złotobocznego 72 lok. E-51, 04-036 Warszawa tel. 22/ 400 74 64, fax: 22/ 400 74 64			
projektant	mgr inż. M. Rowicki	UDZIELNIKI	projekt
opracował	mgr inż. M. Kurczak	UDZIELNIKI	projekt
opracował	mgr inż. L. Gorzałki	UDZIELNIKI	projekt
nazwa nr.: Projekt zaprowadzenia baru		data: 17.05.2018	
skala: 1:500		nr rys.: E-0	