



PREZYDENT MIASTA PŁOCKA

## **Zarządzenie Nr 3548/2022**

### **Prezydenta Miasta Płocka**

### **z dnia 08 sierpnia 2022 roku**

w sprawie wyrażenia zgody na obciążenie nieruchomości gruntowych stanowiących własność Gminy-Miasto Płock, położonych w Płocku oznaczonych jako działki nr 210/1, nr 21/2, nr 214/2 ( obr. 1) oraz nr 30/3, nr 58 ( obr. 2) odpłatną służebnością przesyłu na czas nieoznaczony.

Na podstawie art. 30 ust. 2 pkt 3 ustawy z dnia 8 marca 1990 roku o samorządzie gminnym (t.j. Dz. U. z 2022 r. poz. 559, poz. 583, poz. 1005, poz. 1079), art. 13 ust. 1 ustawy z dnia 21 sierpnia 1997 roku o gospodarce nieruchomościami (t.j. Dz. U. z 2021 r. poz. 1899) oraz art. 305<sup>1</sup> Kodeksu Cywilnego w związku z § 7 Uchwały Rady Miasta Płocka Nr 52/V/07 z dnia 30 stycznia 2007 roku w sprawie ustalenia zasad nabywania oraz zbywania, zamiany, obciążania i wydierżawiania przez Gminę Płock nieruchomości będących jej własnością na okres powyżej trzech lat, zmienionej Uchwałą Nr 236/XVI/2011 Rady Miasta Płocka z dnia 25 października 2011 r. oraz Uchwałą Nr 586/XXXIII/2017 Rady Miasta Płocka z dnia 27 czerwca 2017 r., Prezydent Miasta Płocka zarządza co następuje:

#### **§ 1**

Wyraża się zgodę na obciążenie nieruchomości gruntowych stanowiących własność Gminy - Miasto Płock odpłatną służebnością przesyłu na rzecz Energa Operator S. A. z siedzibą w Gdańsku polegającą na znoszeniu istnienia posadowionej na nieruchomościach napowietrznej sieci elektroenergetycznej WN 110 kV i 6 słupów oraz korzystania i eksploatacji tych urządzeń zgodnie z przeznaczeniem. W ramach służebności przedsiębiorca ma prawo do korzystania z nieruchomości obciążonych polegające na swobodnym dostępie do urządzeń w celu przeprowadzenia prac związanych z ich eksploatacją, konserwacją, remontem, modernizacją, przebudową i usuwaniem awarii, z prawem wejścia i wjazdu na teren odpowiednim sprzętem, po uprzednim pisemnym powiadomieniu właściciela nieruchomości, w sposób jak najmniej uciążliwy.

Obciążenie odpłatną służebnością przesyłu dotyczy nieruchomości gruntowych oznaczonych jako:

1. działka nr 21/2 o pow. 14193 m<sup>2</sup> położona w Płocku ( obr. 1) objęta księgą wieczystą nr KW PL1P/00005847/9 z zaznaczeniem, że wykonywanie służebności ograniczać się będzie do części działki nr 21/2 o pow. 445 m<sup>2</sup> i uwzględniać pas technologiczny wzdłuż przebiegu urządzenia o szerokości 1 m (zgodnie z załącznikiem mapowym nr 1).
2. działka nr 210/1 o pow. 532 m<sup>2</sup> i nr 214/2 o pow. 7468 m<sup>2</sup> położone w Płocku (obr. 1) objęte księgą wieczystą nr KW PL1P/00078733/9 z zaznaczeniem, że wykonywanie służebności ograniczać się będzie do części działki nr 210/1 o pow. 97 m<sup>2</sup>, części działki nr 214/2 o pow. 405 m<sup>2</sup> i uwzględniać pas technologiczny wzdłuż przebiegu urządzenia o szerokości 1 m (zgodnie z załącznikiem mapowym nr 2 i nr 3).
3. działka nr 30/3 o pow. 25543 m<sup>2</sup> i nr 58 o pow. 8680 m<sup>2</sup> położone w Płocku ( obr. 2) objęte księgą wieczystą nr KW PL1P/00048319/2 z zaznaczeniem, że wykonywanie służebności ograniczać się będzie do części działki nr 30/3 o pow. 1491 m<sup>2</sup>, części działki nr 58 o pow. 336 m<sup>2</sup> i uwzględniać pas technologiczny wzdłuż przebiegu urządzenia o szerokości 1 m (zgodnie z załącznikiem mapowym nr 4 i nr 5).

## § 2

Akceptuje się wynagrodzenie w kwocie 240.112,00 zł (słownie: dwieście czterdzieści tysięcy sto dwanaście złotych 00/100) plus podatek VAT płatne jednorazowo z tytułu ustanowienia odpłatnej służebności przesyłu, o której mowa w § 1.


## § 3

Wykonanie Zarządzenia powierza się Zastępcy Prezydenta Miasta Płocka ds. Komunalnych.

## § 4

Zarządzenie wchodzi w życie z dniem podpisania.

Prezydent Miasta Płocka  
/-/ Andrzej Nowakowski

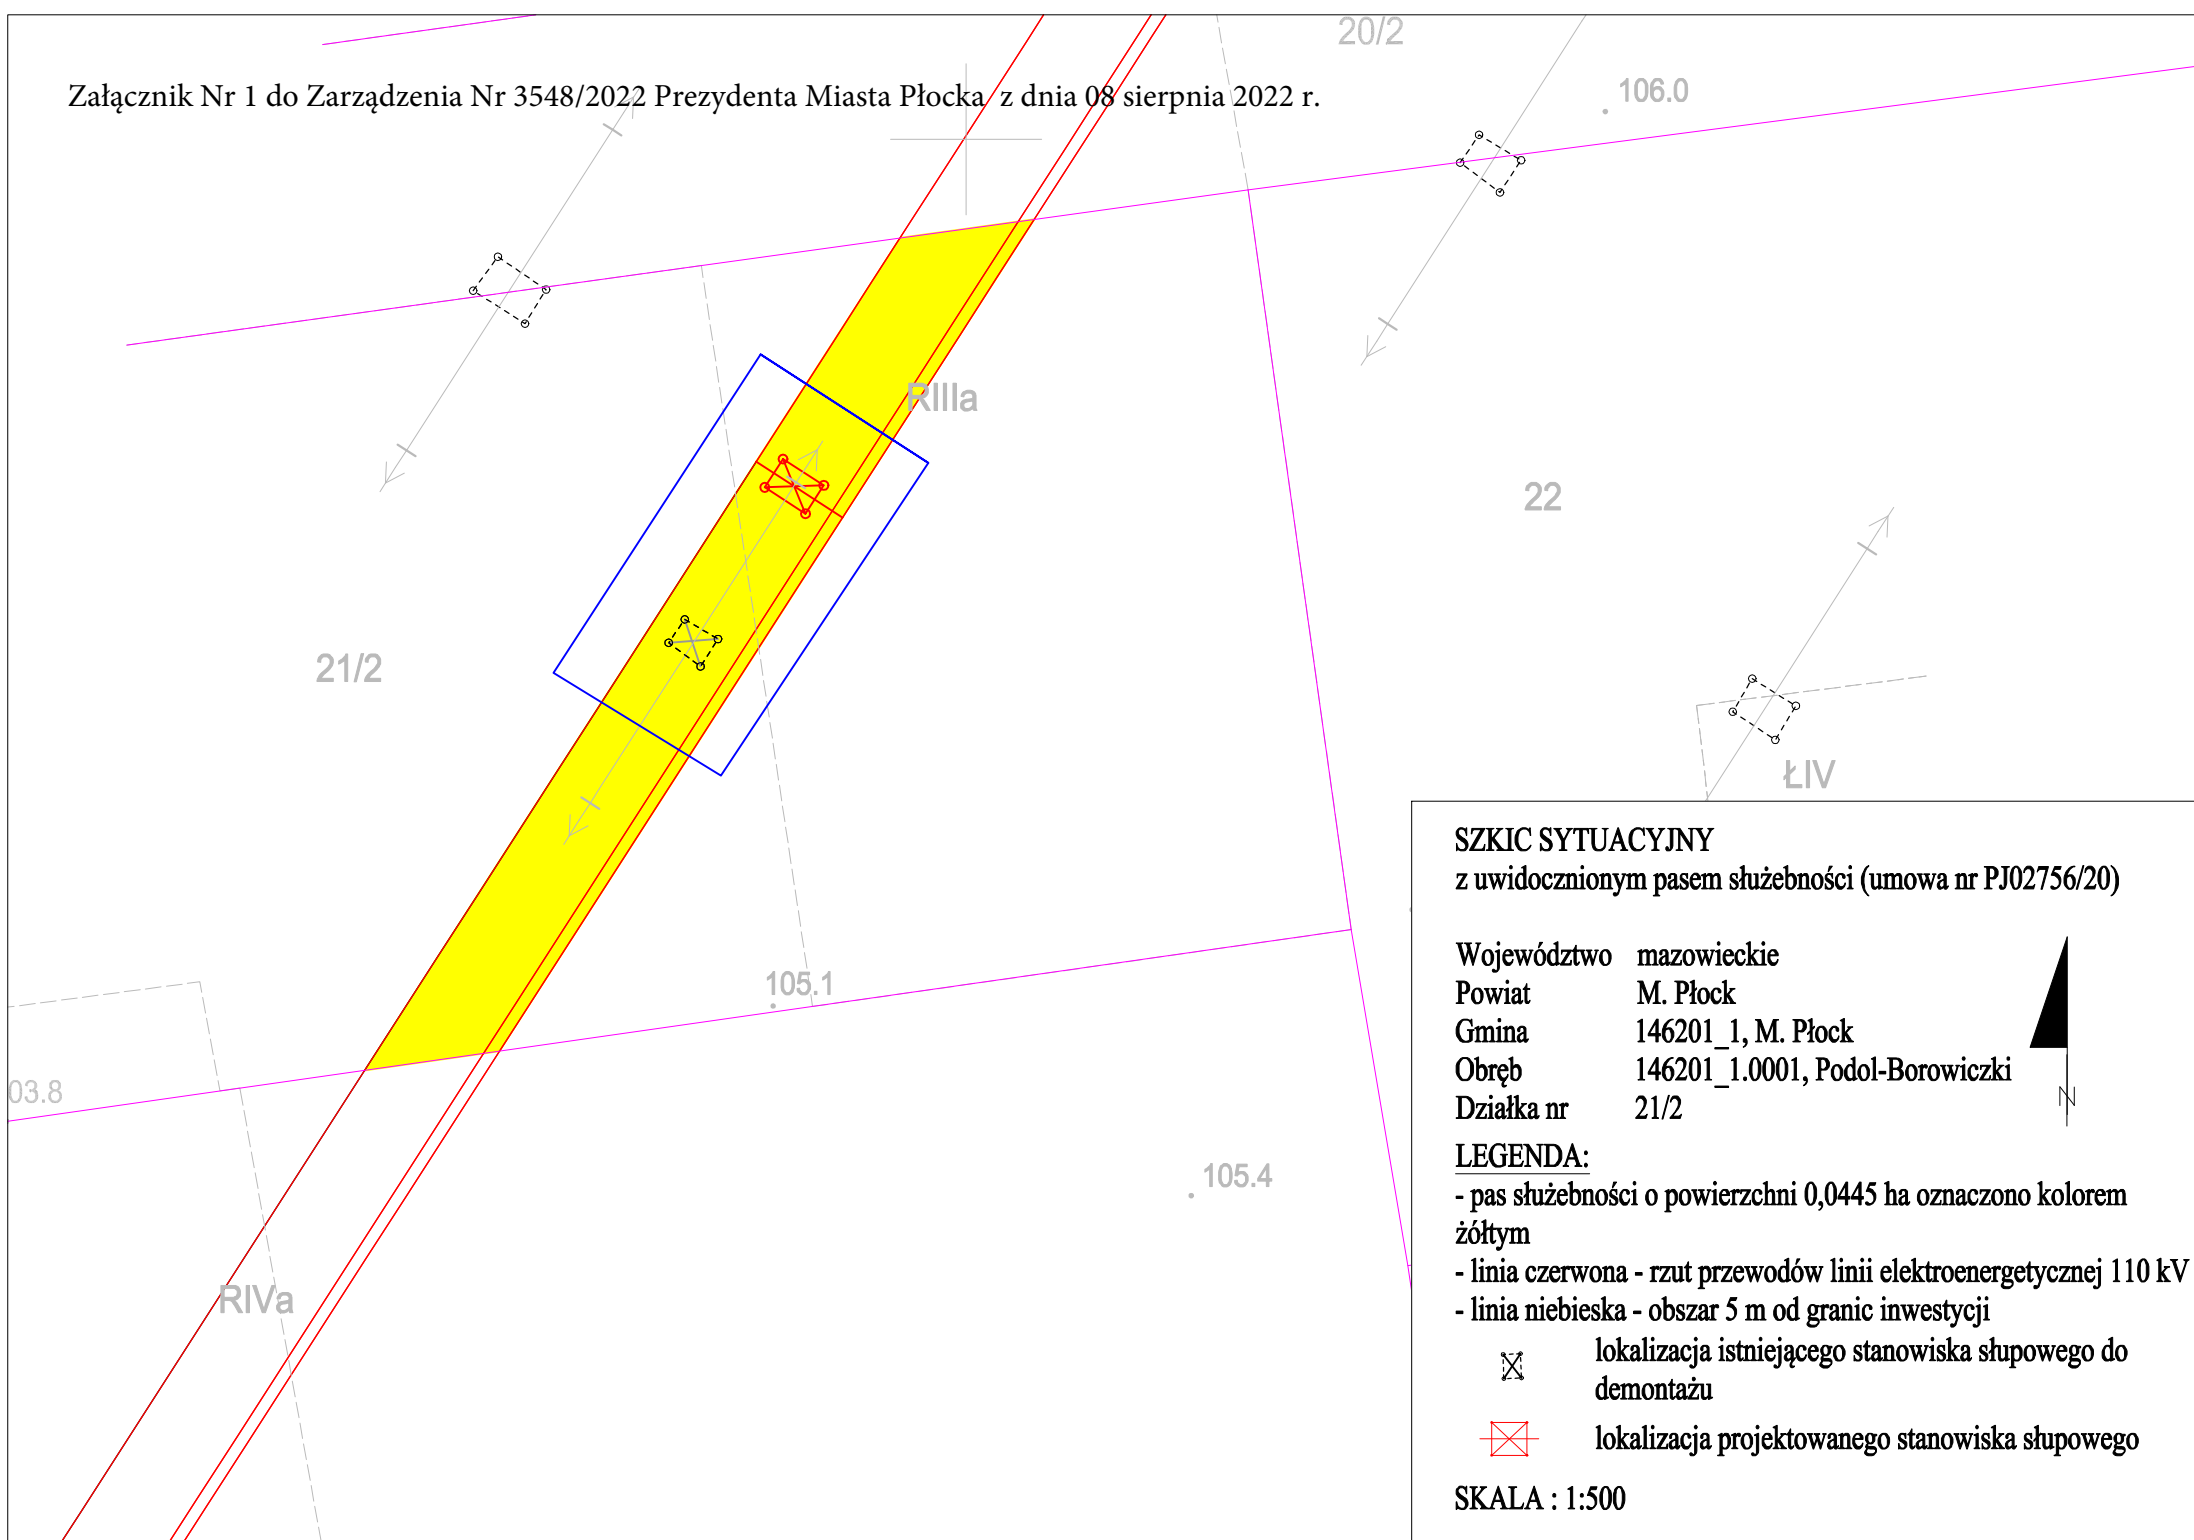

### SZKIC SYTUACYJNY

z uwidocznionym pasem służebności (umowa nr PJ02756/20)


Województwo mazowieckie  
Powiat M. Płock  
Gmina 146201\_1, M. Płock  
Obręb 146201\_1.0001, Podol-Borowiczki  
Działka nr 21/2

### LEGENDA:


- pas służebności o powierzchni 0,0445 ha oznaczono kolorem żółtym
- linia czerwona - rzut przewodów linii elektroenergetycznej 110 kV
- linia niebieska - obszar 5 m od granic inwestycji


-  lokalizacja istniejącego stanowiska słupowego do demontażu
-  lokalizacja projektowanego stanowiska słupowego

SKALA : 1:500

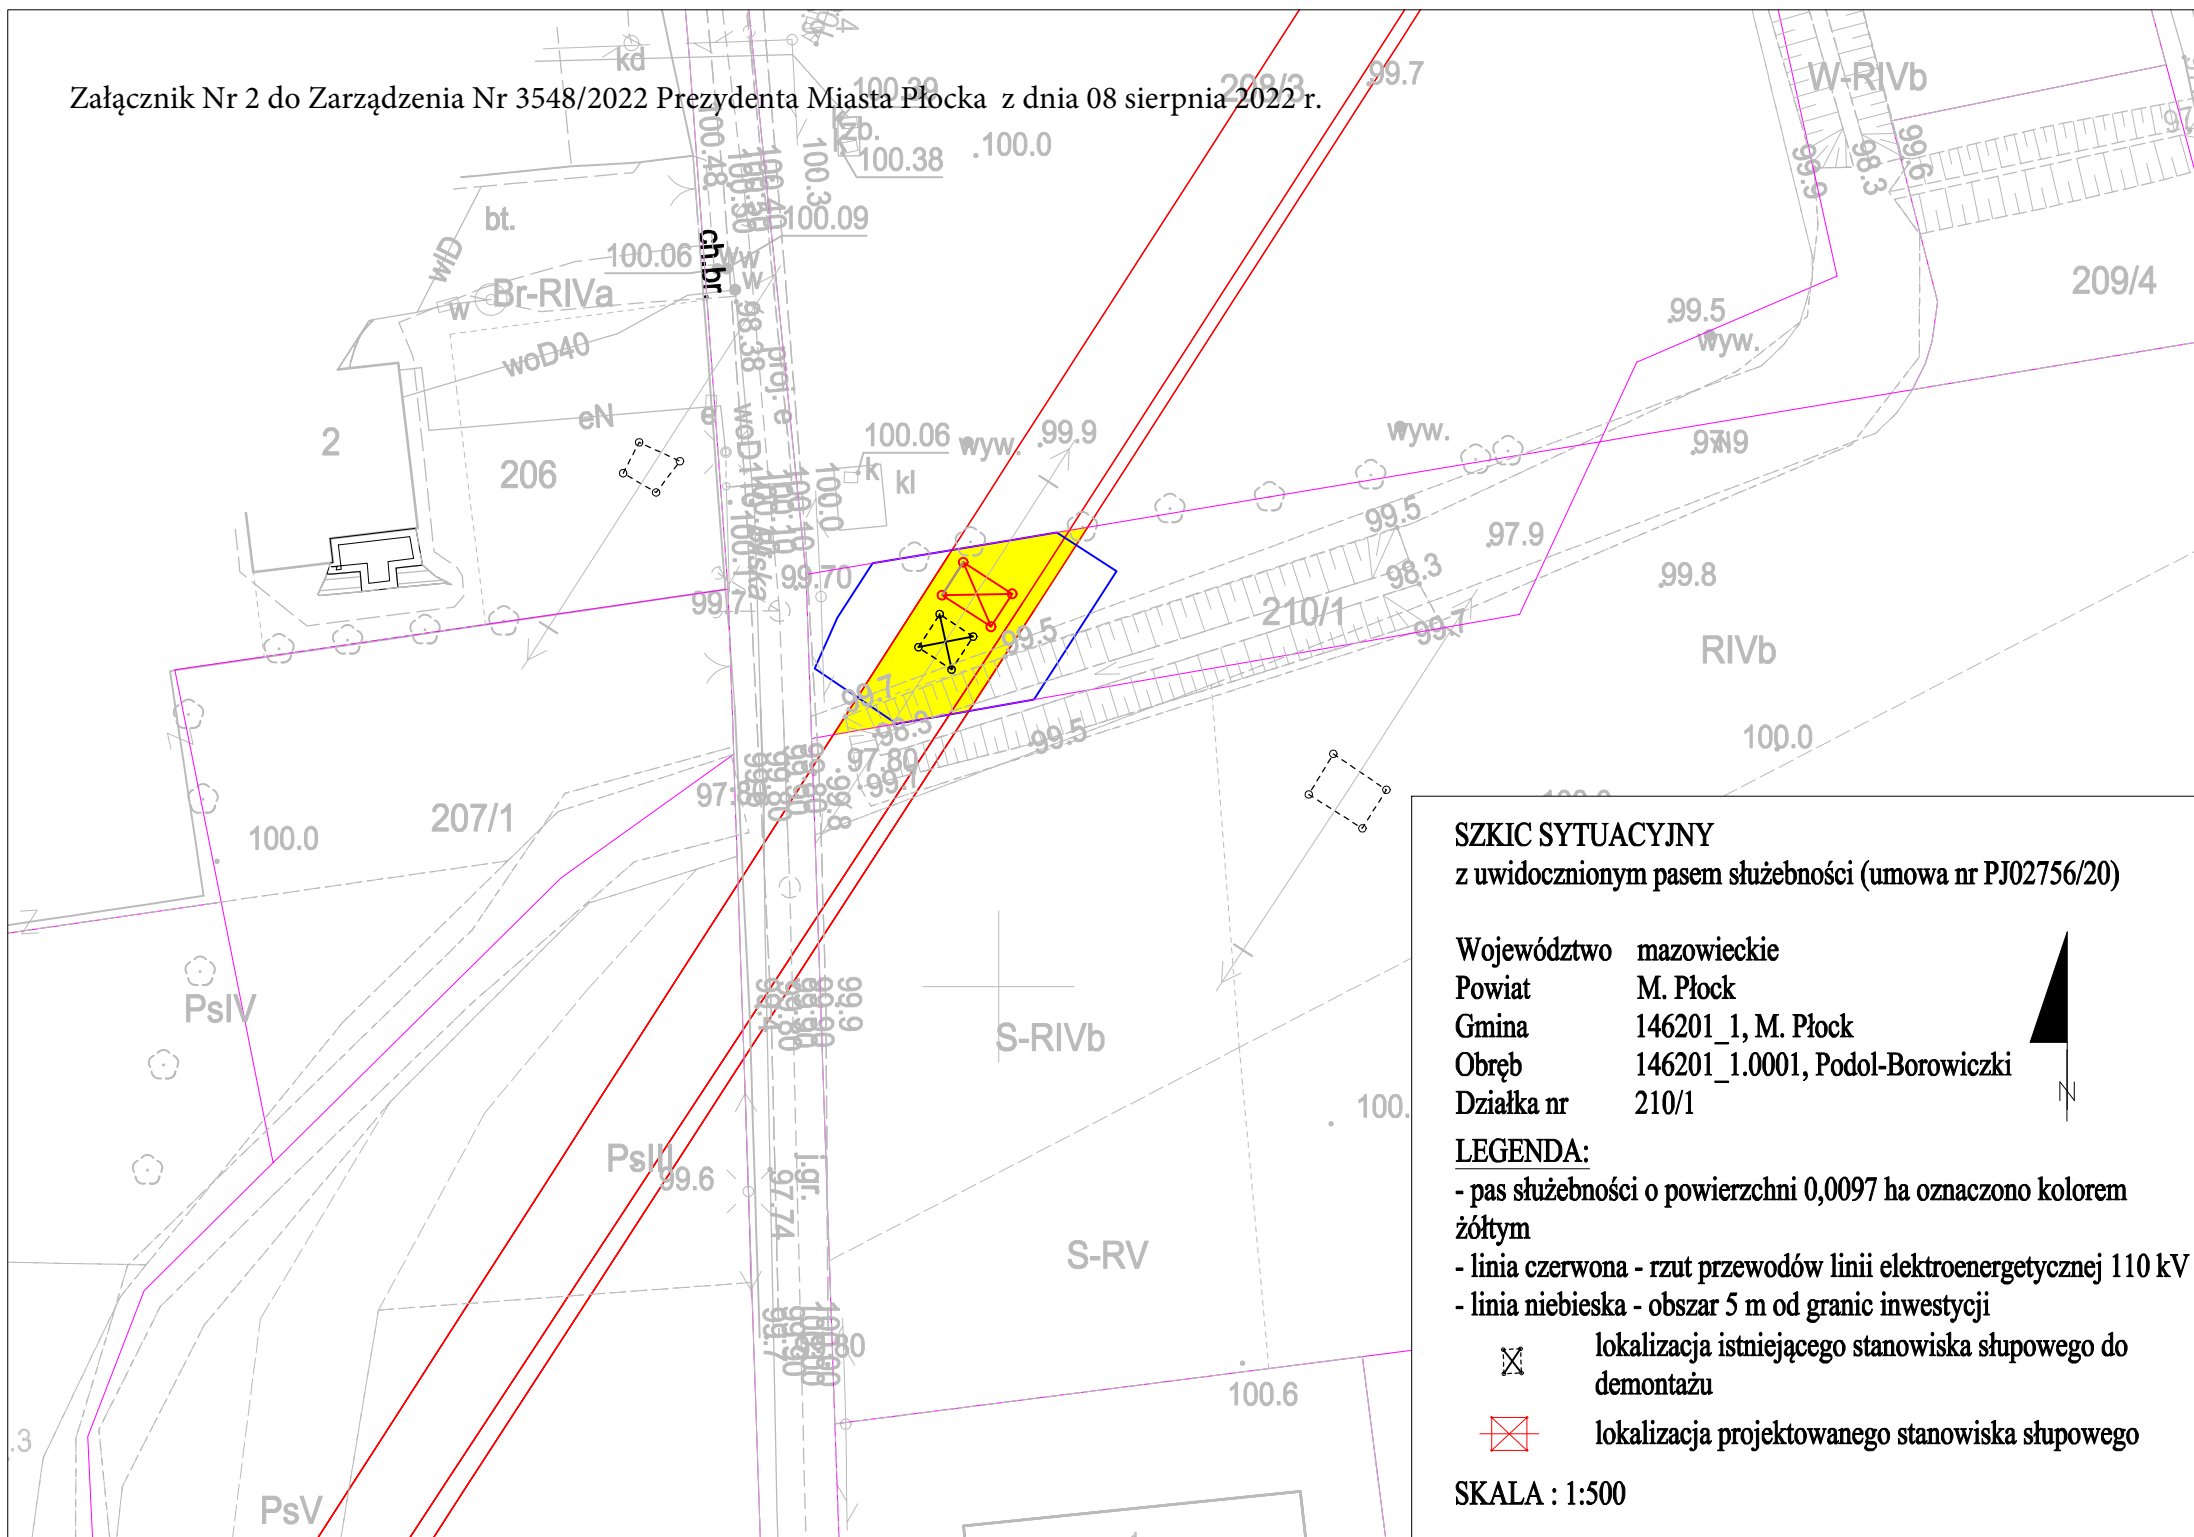

Załącznik Nr 3 do Zarządzenia Nr 3548/2022 Prezydenta Miasta Płocka z dnia 08 sierpnia 2022 r.

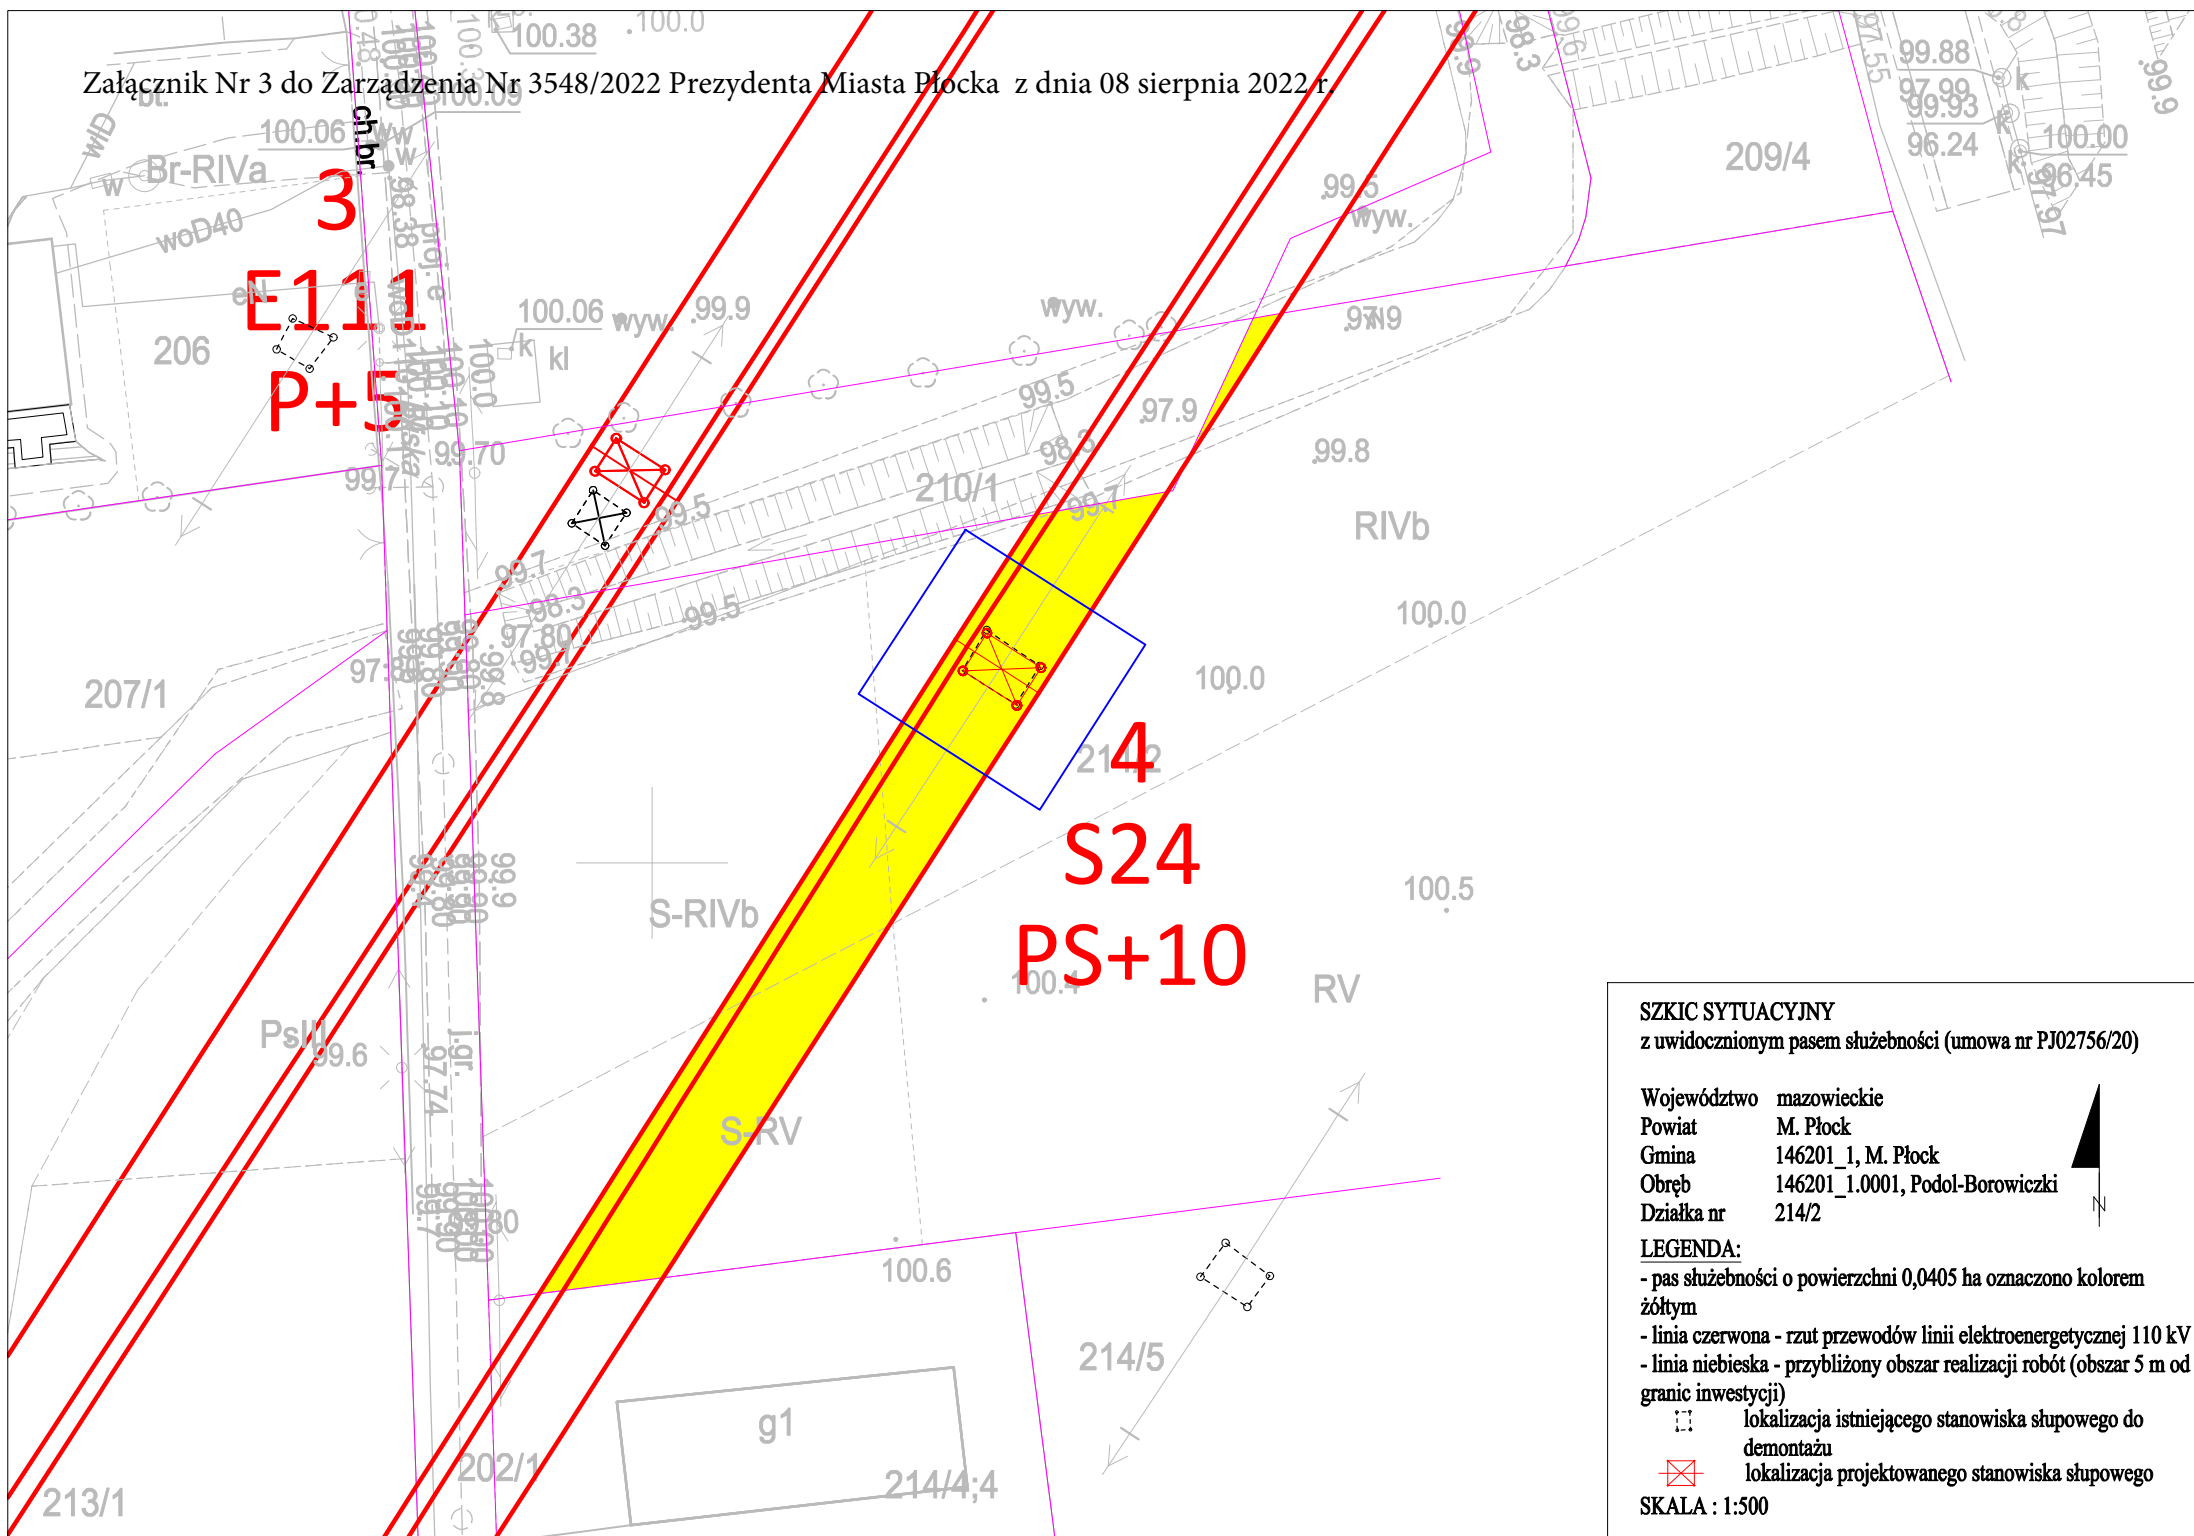

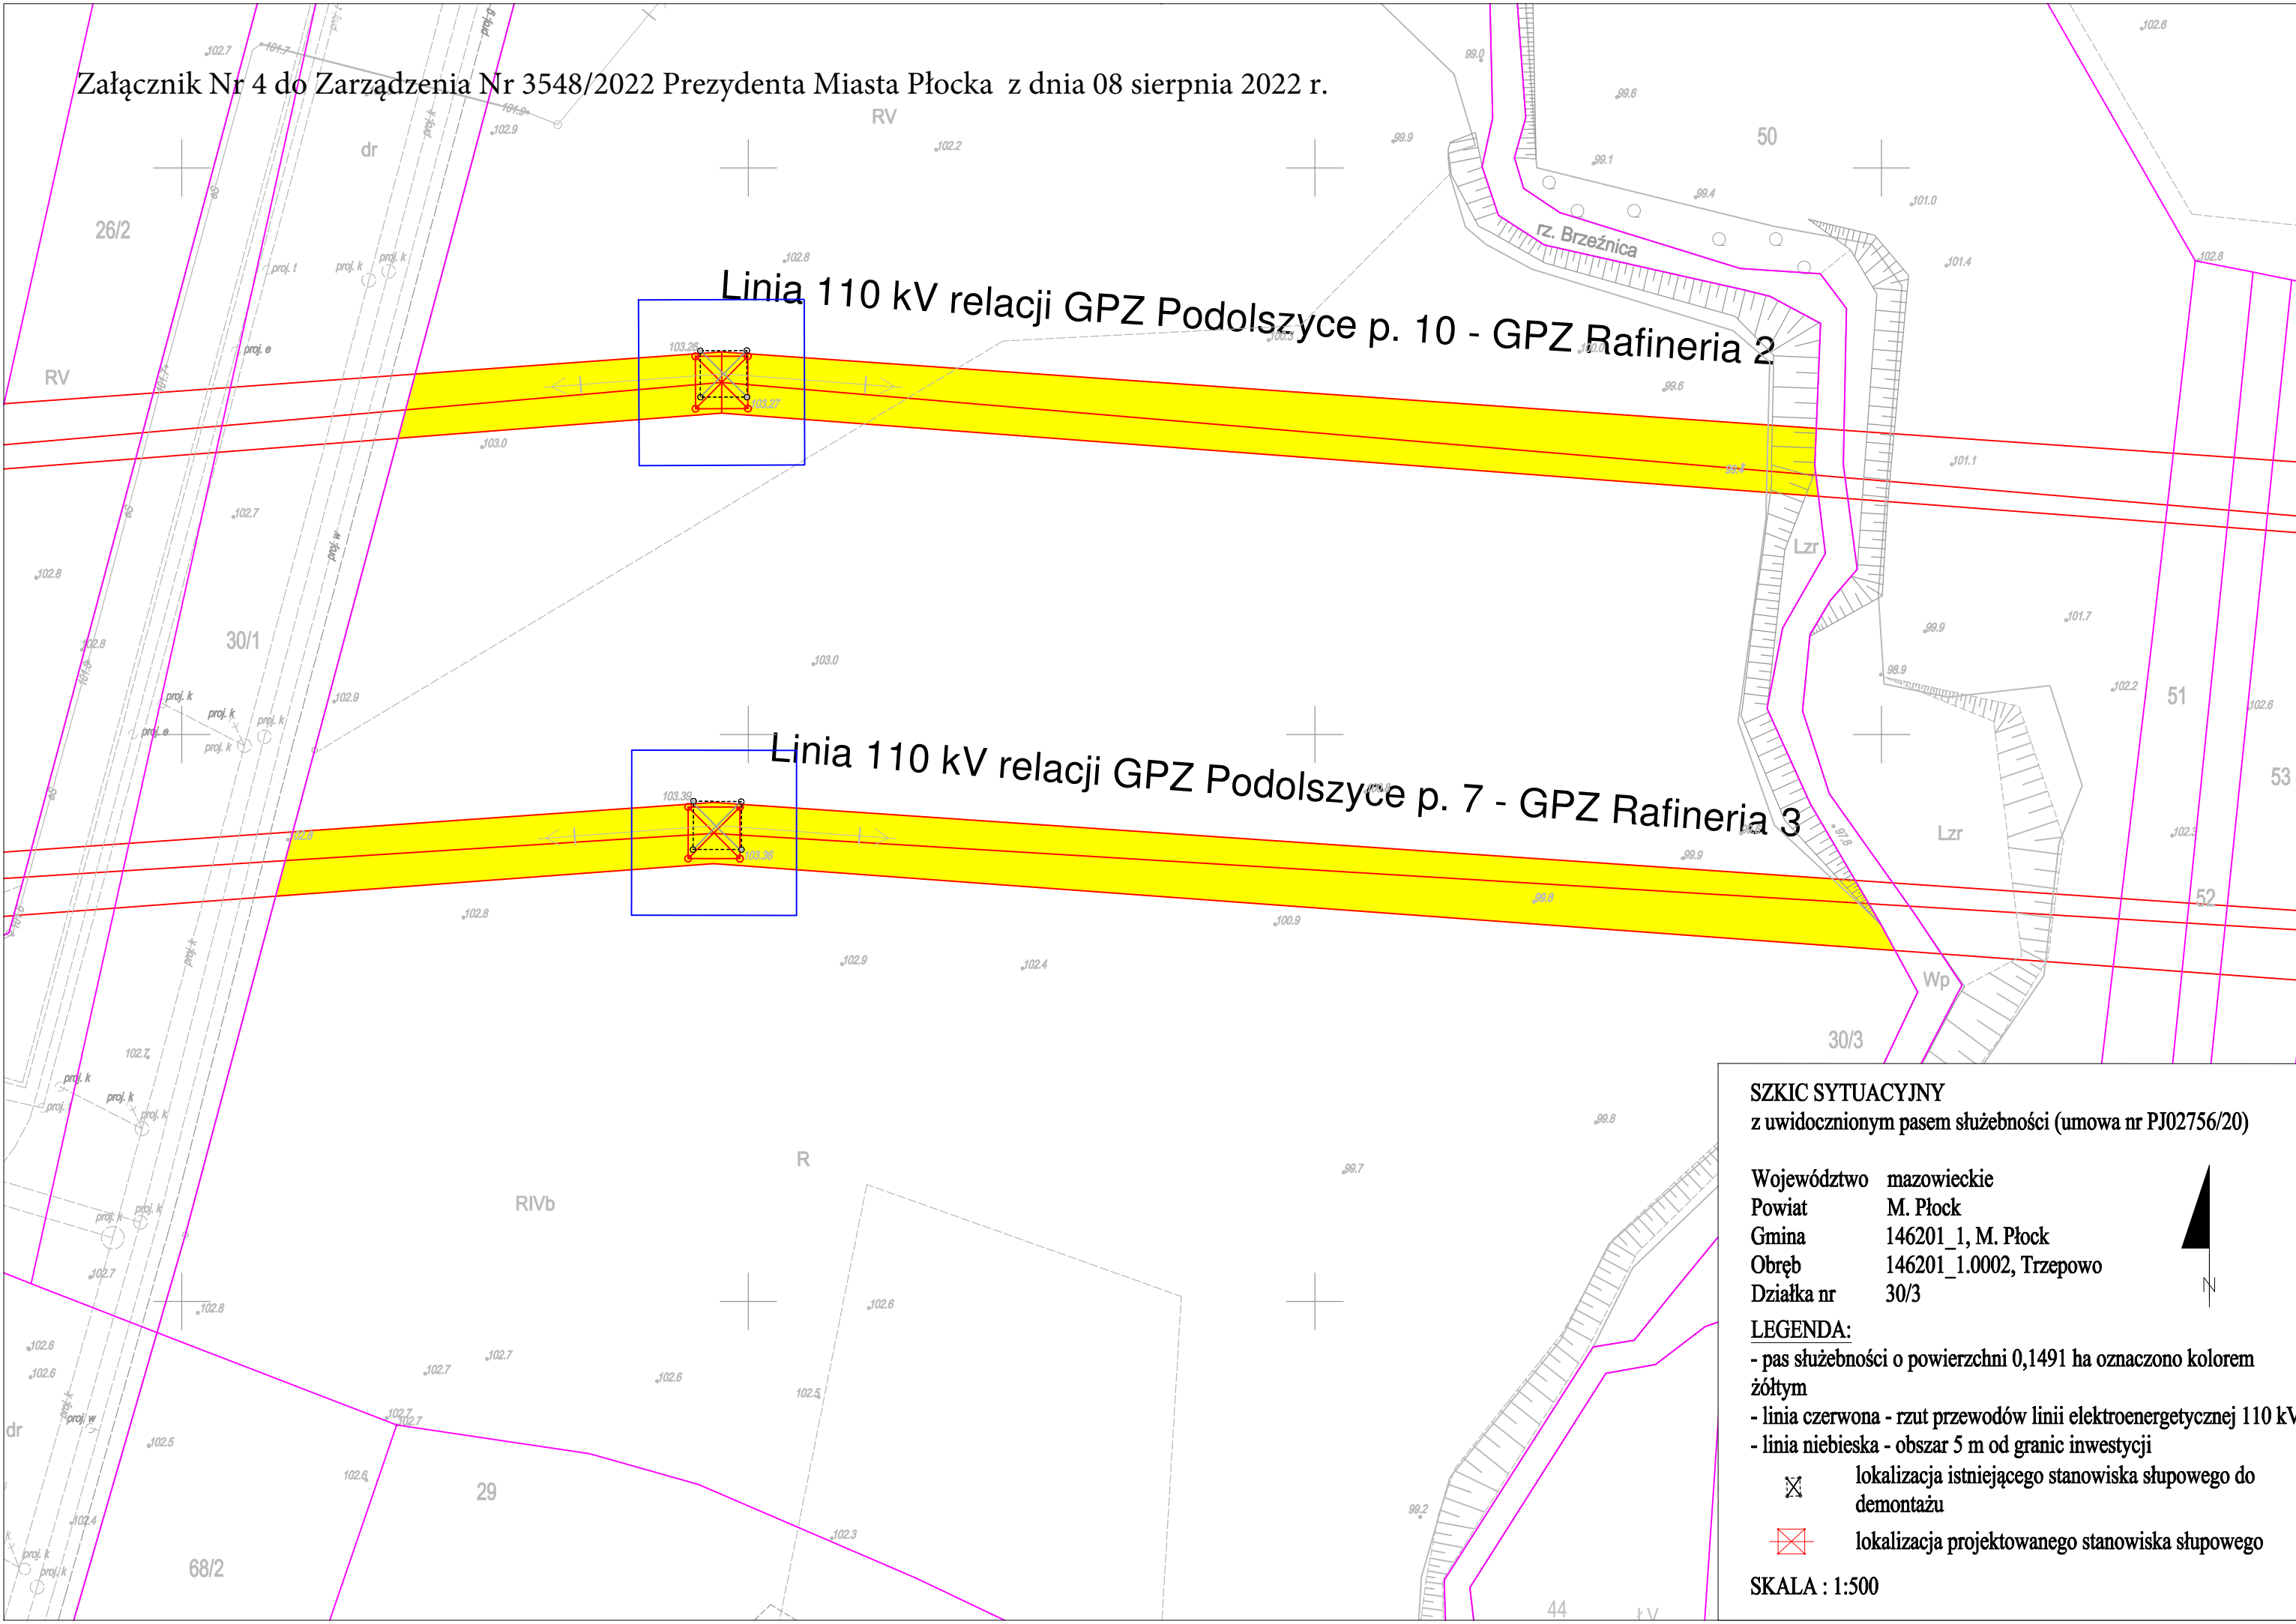

Załącznik Nr 5 do Zarządzenia Nr 3548/2022 Prezydenta Miasta Płocka z dnia 08 sierpnia 2022 r.

103.5

103.8

104.1

103.3

56

58

102.9

103.0

103.2

59

57

RIIIb

24

E111

P+5

101.8

100.7

100.0

101.1

#### SZKIC SYTUACYJNY

z uwidocznionym pasem służebności (umowa nr PJ02756/20)

Województwo mazowieckie

Powiat M. Płock

Gmina 146201\_1, M. Płock

Obręb 146201\_1.0002, Trzepowo

Działka nr 58

#### LEGENDA:

- pas służebności o pow. 0,0336 ha oznaczono kolorem żółtym
- linia czerwona - rzut przewodów linii elektroenergetycznej 110 kV
- linia niebieska - przybliżony obszar realizacji robót (obszar 5 m od granic inwestycji)



lokalizacja projektowanego stanowiska słupowego

SKALA : 1:500