



PREZYDENT MIASTA PŁOCKA

Zarządzenie Nr 4271/2023

Prezydenta Miasta Płocka

z dnia 30 maja 2023 roku

w sprawie wyrażenia zgody na obciążenie nieruchomości gruntowych stanowiących własność Gminy - Miasto Płock, położonych w Płocku, oznaczonych jako działka nr 8, nr 13, nr 30/3 (obręb 2) i nr 31 (obręb 13) odpłatną służebnością przesyłu na czas nieoznaczony.

Na podstawie art. 30 ust. 2 pkt 3 ustawy z dnia 8 marca 1990 roku o samorządzie gminnym (t.j. Dz. U. z 2023 r. poz. 40, poz. 572), art. 13 ust. 1 ustawy z dnia 21 sierpnia 1997 roku o gospodarce nieruchomościami (t.j. Dz. U. z 2023 r. poz. 344) oraz art. 305¹ Kodeksu Cywilnego w związku z §7 Uchwały Rady Miasta Płocka Nr 52/V/07 z dnia 30 stycznia 2007 roku w sprawie ustalenia zasad nabywania oraz zbywania, zamiany, obciążania i wydzierżawiania przez Gminę Płock nieruchomości będących jej własnością na okres powyżej trzech lat, zmienionej Uchwałą Nr 236/XVI/2011 Rady Miasta Płocka z dnia 25 października 2011 r. oraz Uchwałą Nr 586/XXXIII/2017 Rady Miasta Płocka z dnia 27 czerwca 2017 r., Prezydent Miasta Płocka zarządza co następuje:

§ 1

Wyraża się zgodę na obciążenie nieruchomości gruntowych stanowiących własność Gminy - Miasto Płock położonych w Płocku (obręb 2) oznaczonych jako działka nr 8 o pow. 6452 m², nr 13 o pow. 8574 m² objętych księgą wieczystą nr KW PL1P/00048319/2, działka nr 30/3 o pow. 25543 m² objęta księgą wieczystą nr KW PL1P/00143684/7 i działka nr 31 o pow. 31570 m² położona w Płocku (obręb 13) objęta księgą wieczystą nr KW PL1P/00064626/5 odpłatną służebnością przesyłu na czas nieoznaczony na rzecz Energa Operator S.A. z siedzibą w Gdańsku polegającą na prawie posadowienia na ww. nieruchomościach napowietrznej sieci elektroenergetycznej WN 110 kV i 4 stanowisk słupowych oraz korzystaniu i eksploatacji tych urządzeń zgodnie z przeznaczeniem. W ramach służebności przedsiębiorca ma prawo do korzystania z nieruchomości obciążonych polegające na swobodnym dostępie do urządzeń w celu przeprowadzenia prac związanych z ich budową, eksploatacją, konserwacją, remontem, modernizacją, przebudową i usuwaniem awarii, z prawem wejścia i wjazdu na teren odpowiednim sprzętem, po uprzednim pisemnym powiadomieniu właściciela nieruchomości, w sposób jak najmniej uciążliwy z zaznaczeniem, że wykonywanie służebności ograniczać się będzie do części działki nr 8 o pow. 142 m², części działki nr 13 o pow. 174 m², części działki nr 30/3 o pow. 1439 m², części działki nr 31 o pow. 363 m² i uwzględnić pas technologiczny wzdłuż przebiegu urządzeń o szerokości ok. 6,5 m (zgodnie z załącznikami mapowymi nr 1, nr 2, nr 3 i nr 4).

§ 2

Wykonanie zarządzenia powierza się Zastępcy Prezydenta Miasta Płocka ds. Komunalnych.


§ 3

Zarządzenie wchodzi w życie z dniem podpisania.

Prezydent Miasta Płocka

/-/ Andrzej Nowakowski

załącznik mapowy nr 1 do Zarządzenia Nr 4271/2023
Prezydenta Miasta Płocka z dnia 30 maja 2023 roku

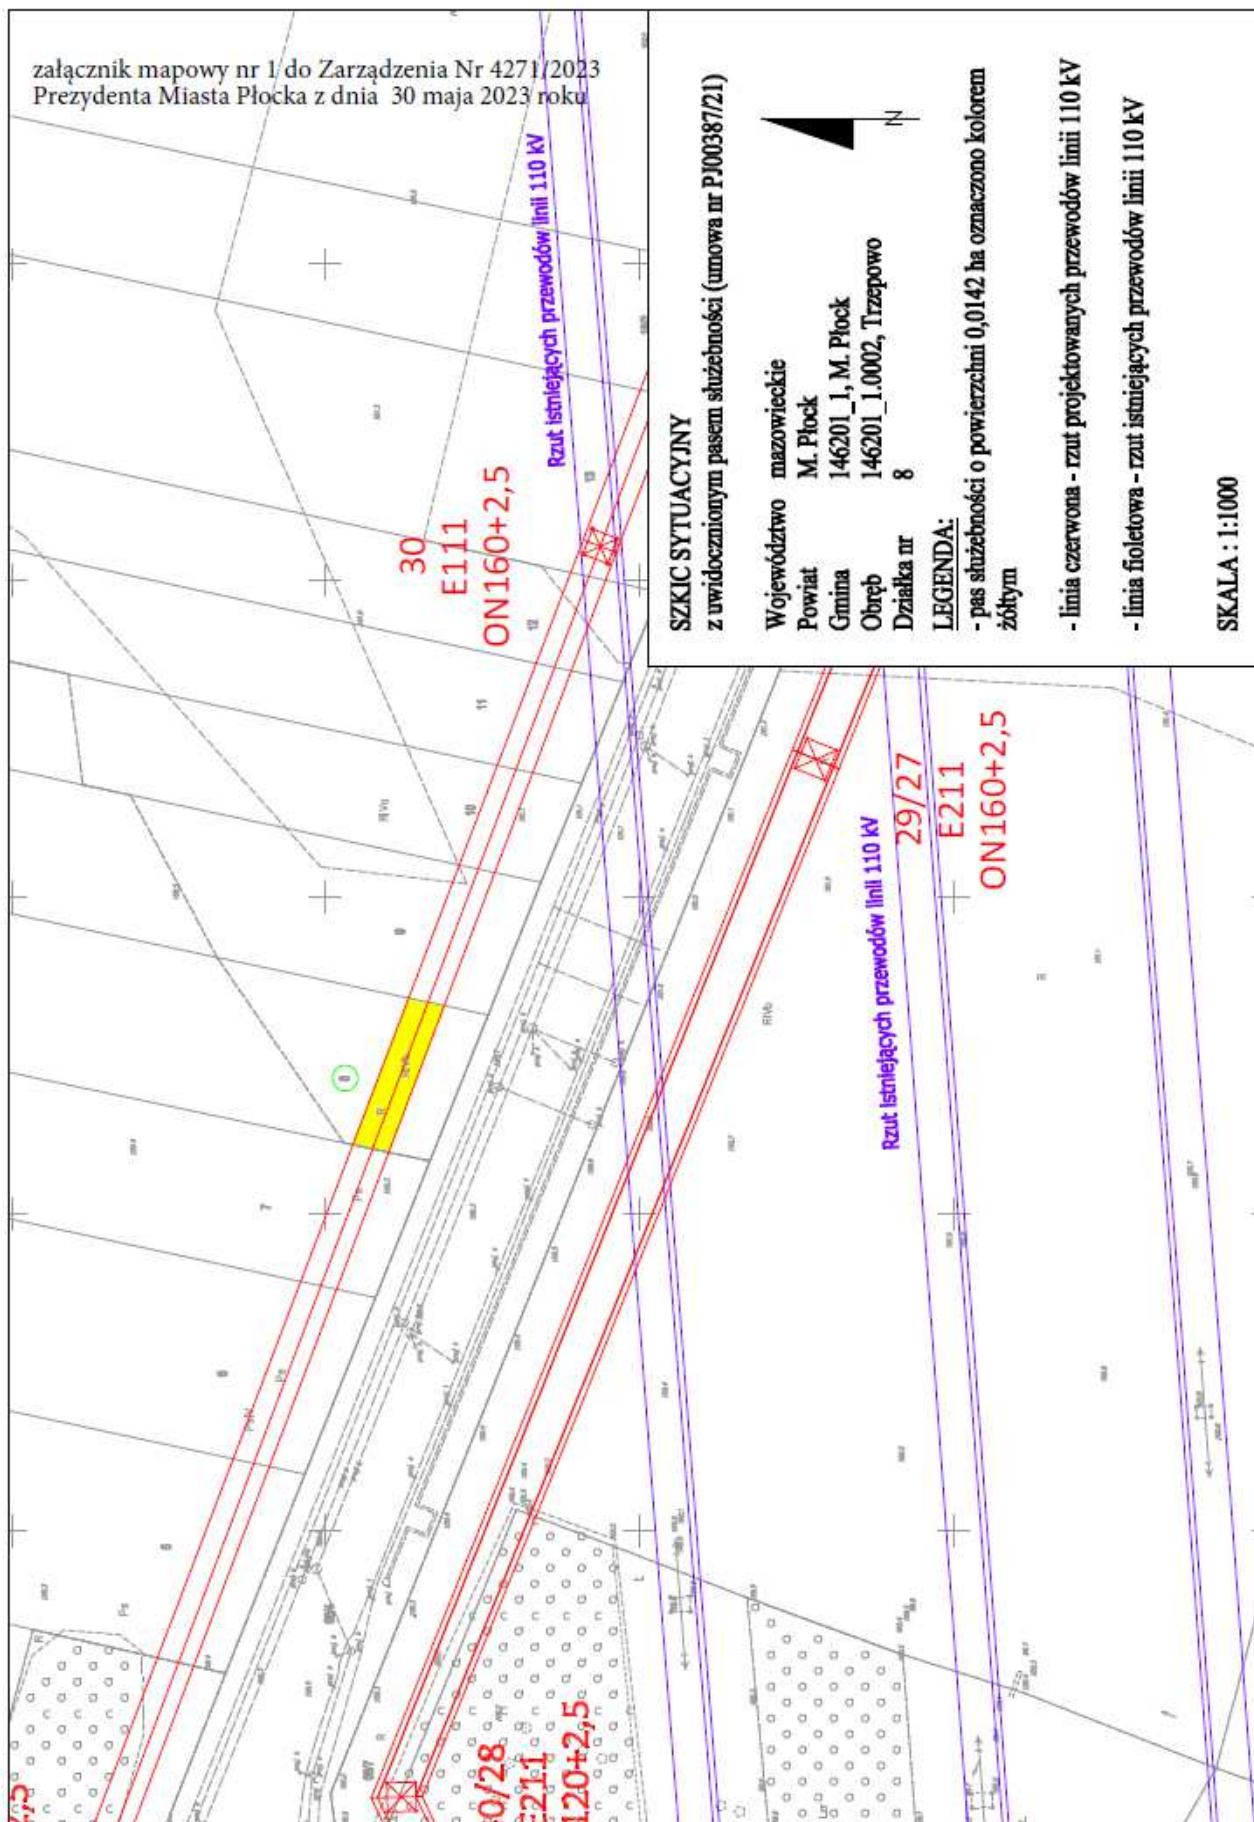

SZKIC SYTUACYJNY

z uwidocznionym pasem służebności (umowa nr P/00387/21)

Województwo mazowieckie

Powiat M. Płock

Gmina 146201_1, M. Płock

Obszar 146201_1.0002, Trzrzepowo

Działka nr 8

LEGENDA:


- pas służebności o powierzchni 0,0142 ha oznaczono kolorem
żółtym

- linia czerwona - rzut projektowanych przewodów linii 110 kV

- linia fioletowa - rzut istniejących przewodów linii 110 kV

SKALA : 1:1000

załącznik mapowy nr 2 do Zarządzenia Nr 4271/2023
Prezydenta Miasta Płocka z dnia 30 maja 2023 roku

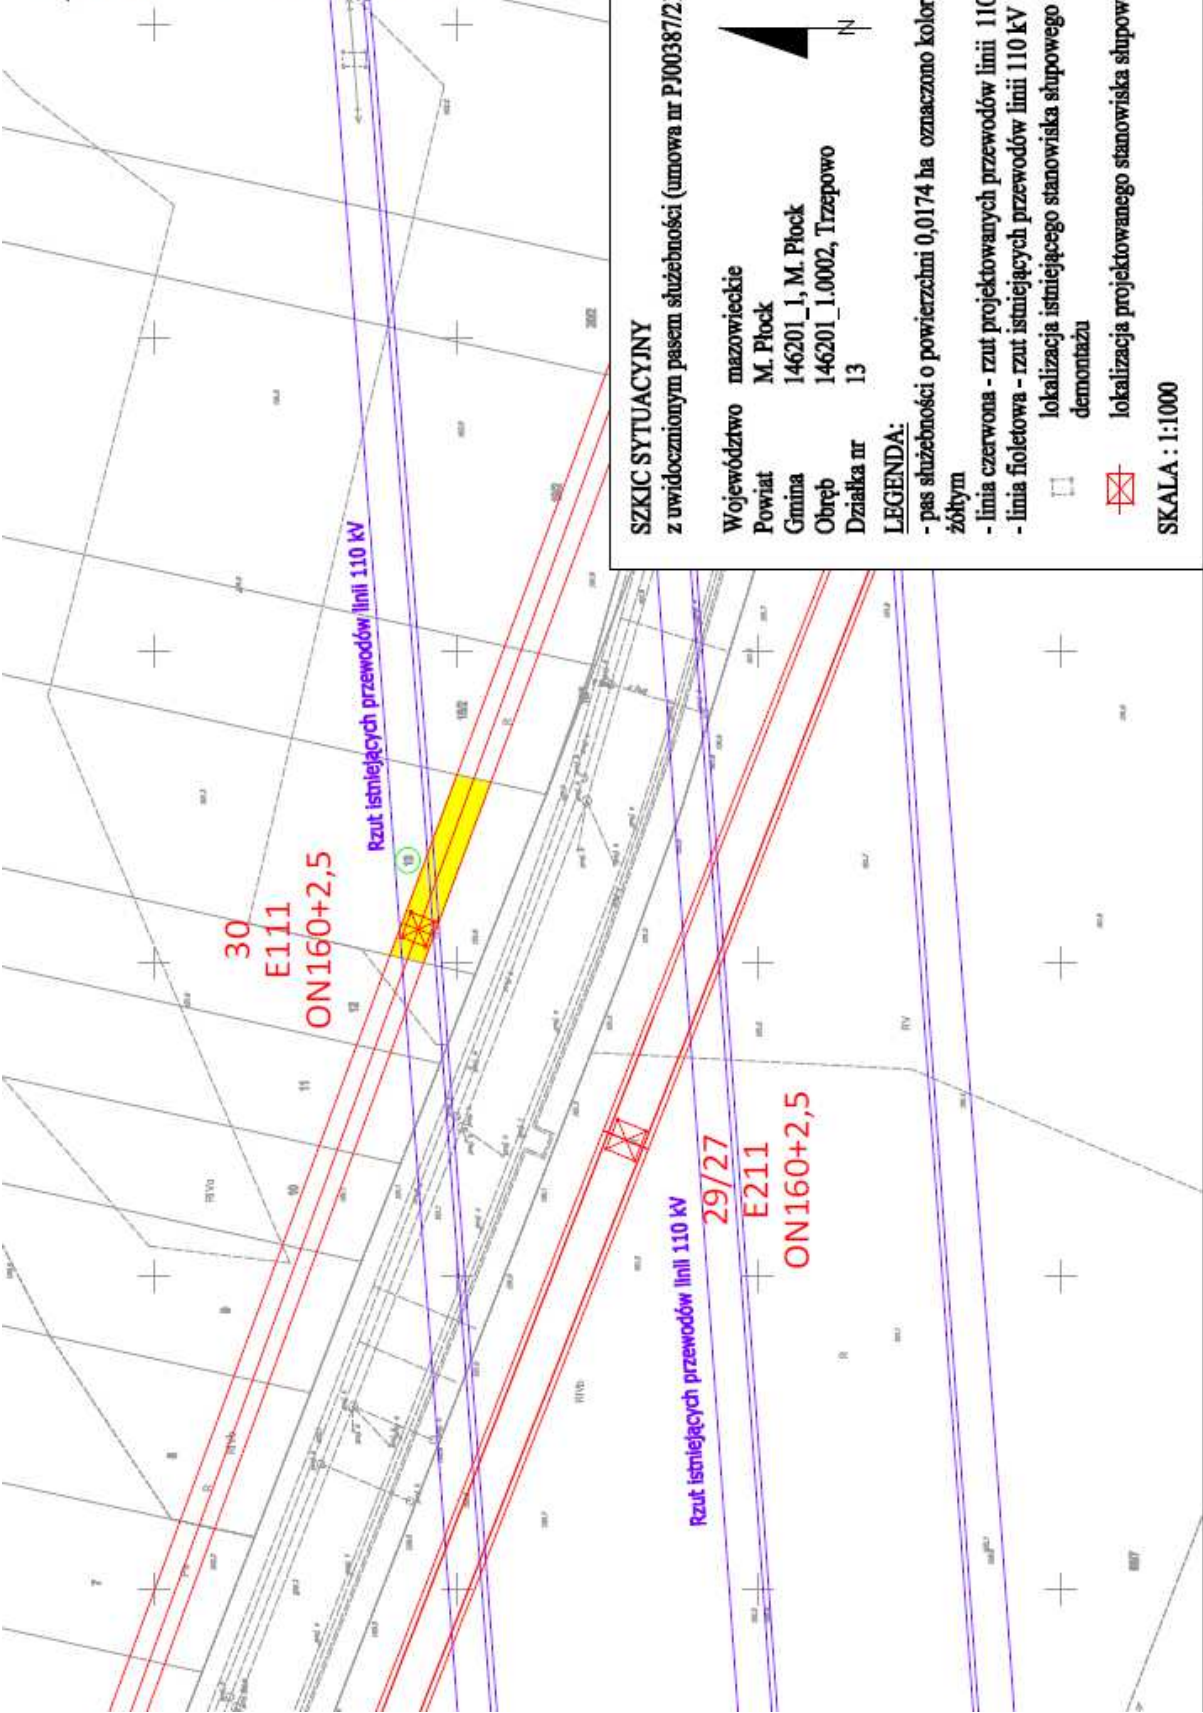

SZKIC SYTUACYJNY

z uwidocznionym pasem służebności (umowa nr PJ00387/21)


Województwo mazowieckie
Powiat M. Płock
Gmina 146201_1, M. Płock
Obręb 146201_1.0002, Trzaspowo
Działka nr 13

LEGENDA:

- pas służebności o powierzchni 0,0174 ha oznaczono kolorem żółtym
- linia czerwona - rzut projektowanych przewodów linii 110 kV
- linia fioletowa - rzut istniejących przewodów linii 110 kV
- lokalizacja istniejącego stanowiska słupowego do demontażu
- lokalizacja projektowanego stanowiska słupowego

SKALA : 1:1000

załącznik mapowy nr 3 do Zarządzenia Nr 4271/2023
Prezydenta Miasta Płocka z dnia 30 maja 2023 roku

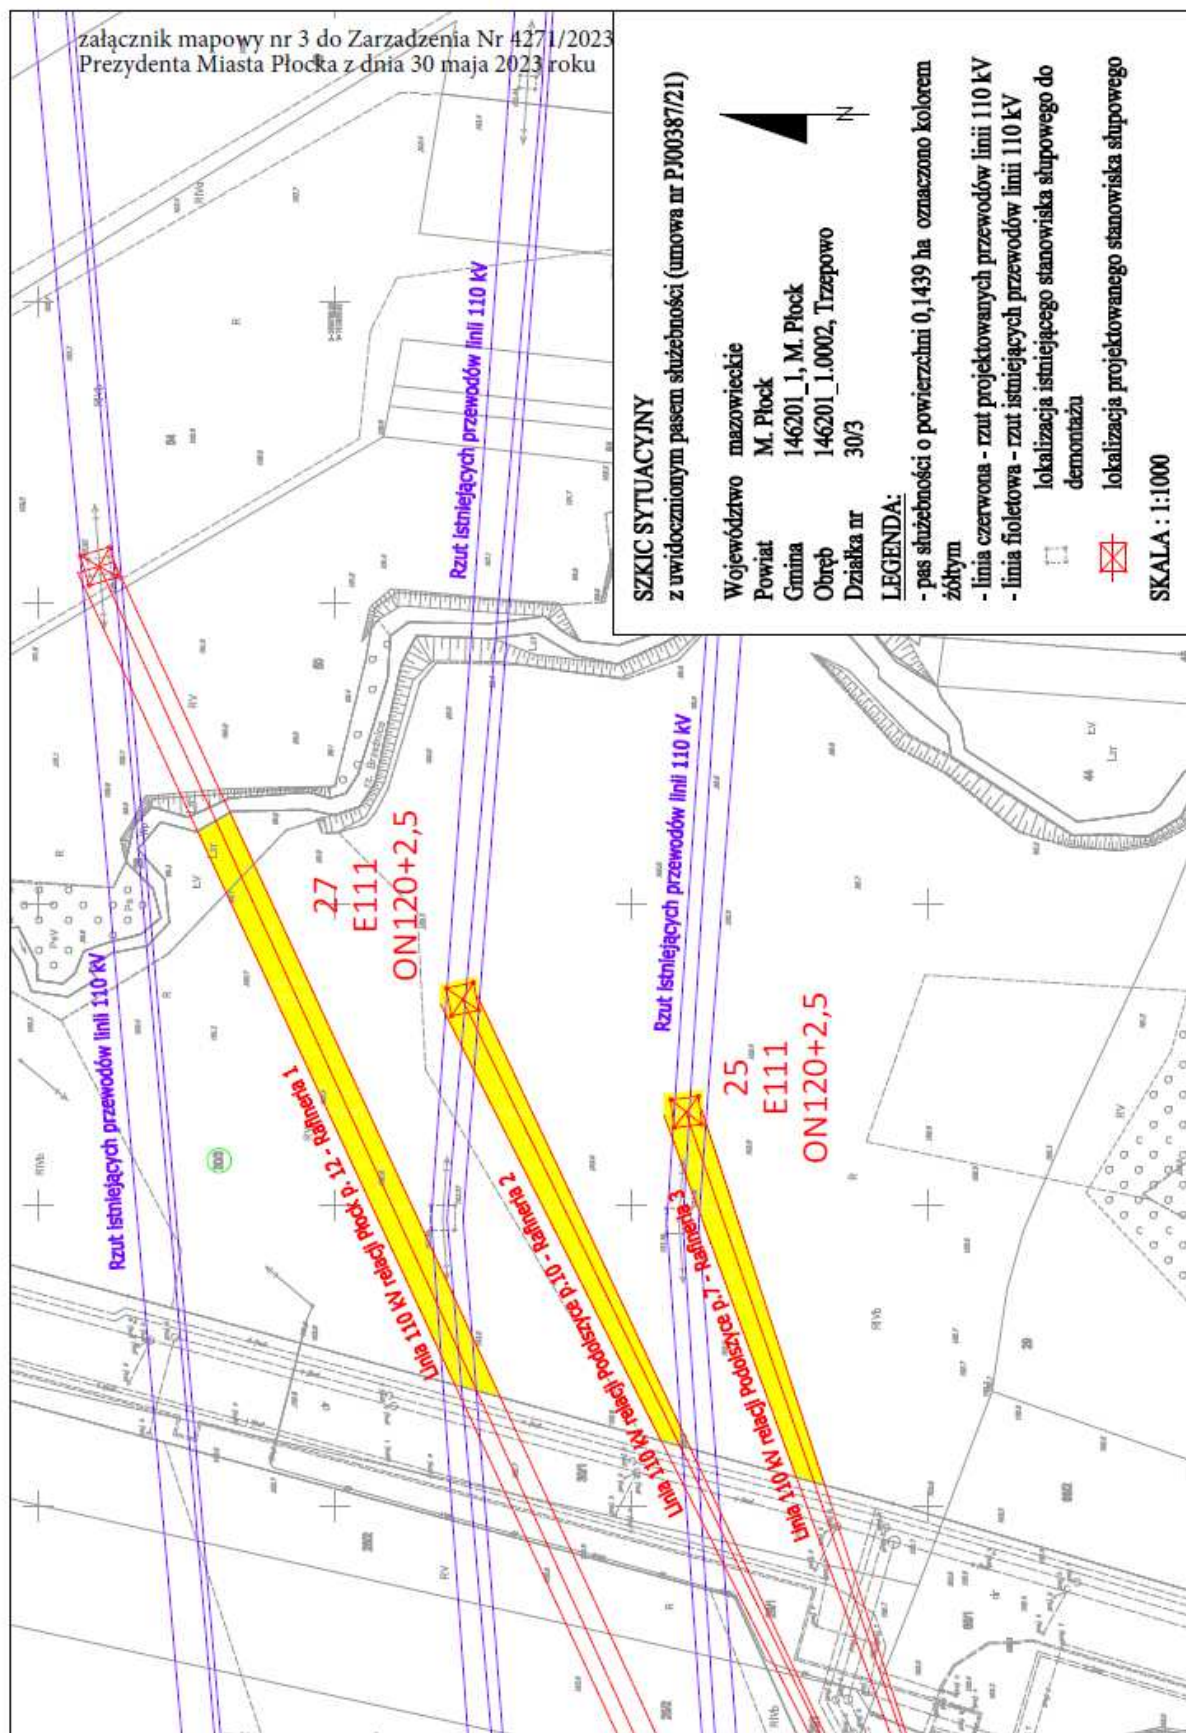

załącznik mapowy nr 4 do Zarządzenia Nr 4271/2023
Prezydenta Miasta Płocka z dnia 30 maja 2023 roku

SZKIC SYTUACYJNY

z uwidocznionym pasem służebności (umowa nr PJ00387/21)

Województwo mazowieckie

Powiat M. Płock

Gmina 146201_1, M. Płock

Obręb 146201_1.0013, Kombinat

Działka nr 31

LEGENDA:

- pas służebności o powierzchni 0,0363 ha oznaczono kolorem żółtym
- linia czerwona - rzut projektowanych przewodów linii 110 kV
- linia fioletowa - rzut istniejących przewodów linii 110 kV
- lokalizacja istniejącego stanowiska słupowego do demontażu
- ▣ lokalizacja projektowanego stanowiska słupowego

SKALA : 1:1000

