


Miejscowy plan zagospodarowania przestrzennego w rejonie ulicy Braci Jeziorowskich w Płocku

Załącznik Nr 1 do uchwały Nr
Rady Miasta Płocka
z dnia 2023 r.

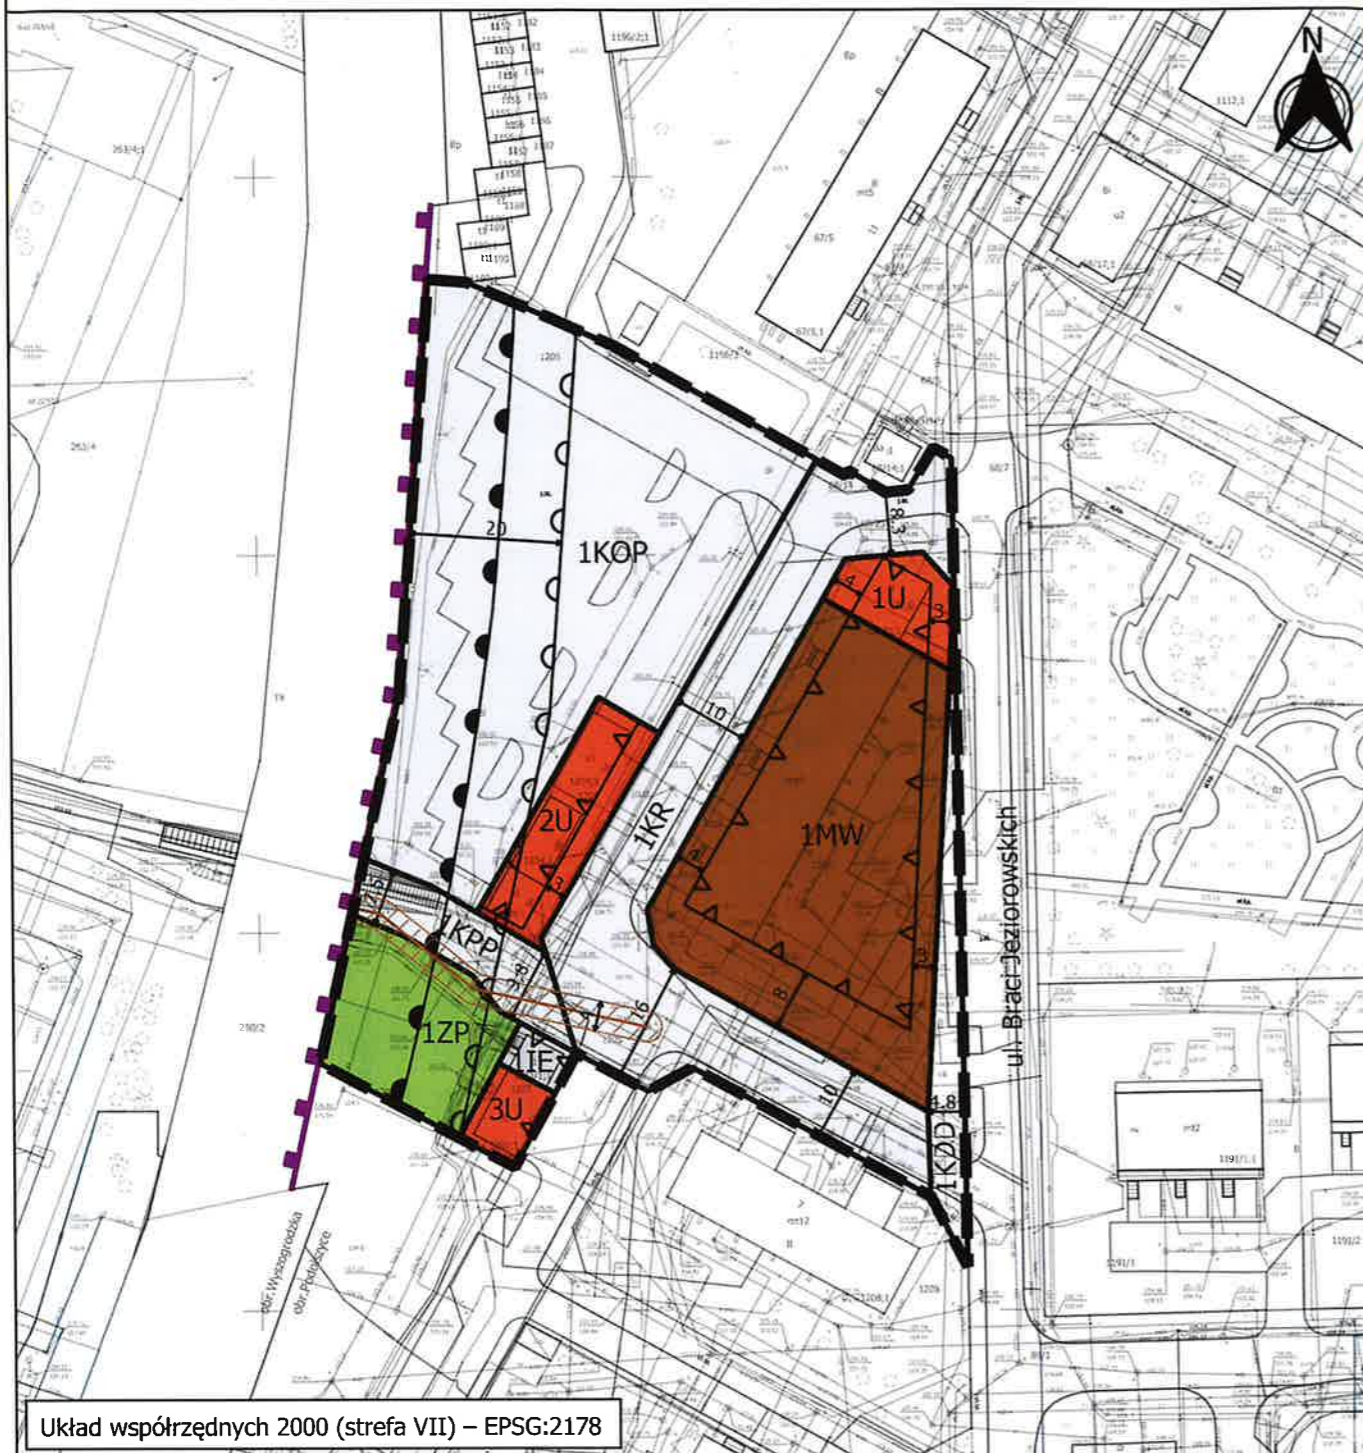


Układ współrzędnych 2000 (strefa VII) – EPSG:2178

Informacja o źródle pochodzenia użytego materiału państwowego zasobu geodezyjnego i kartograficznego:

Miejscowy plan zagospodarowania przestrzennego sporządzony został na podstawie urzędowej kopii mapy zasadniczej pozyskanej z państwowego zasobu geodezyjnego i kartograficznego.

Licencja nr WGD-I-ZD.6642.2.15.2022.PB_1462_P

Wyrys ze Studium Uwarunkowań i Kierunków Zagospodarowania Przestrzennego Miasta Płocka

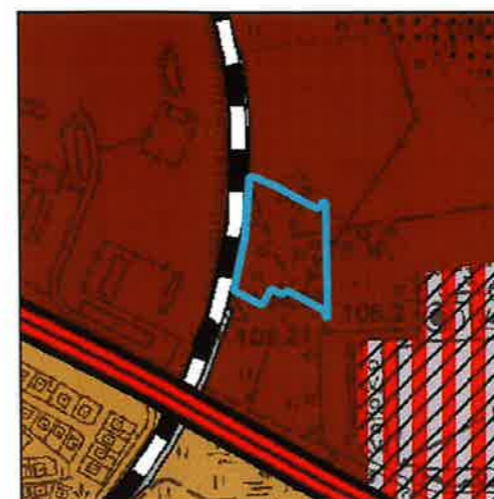

Legenda

Struktura funkcjonalna

- MW obszary o dominującej funkcji mieszkaniowej wielorodzinnej
- MN obszary o dominującej funkcji mieszkaniowej jednorodzinnej
- U/UC obszary o dominującej funkcji usługowej (możliwość rozmieszczenia obiektów handlowych o powierzchni sprzedaży powyżej 2000m²)
- TZ tereny zamknięte

Układ komunikacyjny

- dwujezdniowe drogi klasy G
- linie kolejowe

Granica obszaru objętego planem

Oznaczenia obowiązujące:

- Granica obszaru objętego planem
- Linie rozgraniczające tereny o różnym przeznaczeniu lub różnych zasadach zagospodarowania
- Nieprzekraczalne linie zabudowy
- Teren zabudowy mieszkaniowej wielorodzinnej
- Teren usług
- Teren zieleni urządzonej
- Teren elektroenergetyki
- KDD Teren drogi dojazdowej
- KR Teren komunikacji drogowej wewnętrznej
- KPP Teren komunikacji pieszej
- KOP Teren parkingu
- Odległość określona w metrach

- Granica strefy ochronnej terenów zamkniętych - kolejowych
- Granica strefy 20 m od granicy terenów kolejowych
- Strefa eksploatacyjna urządzeń kanalizacji deszczowej

Oznaczenia informacyjne:

- Granica terenów zamkniętych - kolejowych
- Przebieg urządzeń kanalizacji deszczowej obsługującej przejście podziemne pod torami kolejowymi
- Nazwy ulic

0 10 20 30 40 50 m

SKALA 1:1000

PREZYDENT
Miasta Płocka

Andrzej Nowakowski

DYREKTOR
Wydziału Strategii, Architektury i Urbanistyki
Michał Balski

ZASTĘPCA PREZYDENTA
Miasta Płocka
Artur Zieliński