



PREZYDENT MIASTA PŁOCKA

Zarządzenie Nr 4505/2023 Prezydenta Miasta Płocka z dnia 08 września 2023 roku

w sprawie: wyrażenia zgody na obciążenie nieruchomości gruntowych stanowiących własność Gminy Płock (obręb 13 - Kombinat) oznaczonych jako działki nr ewid. nr 39/3 oraz nr 41/1 odpłatną służebnością przesyłu na czas nieoznaczony.

Na podstawie art. 30 ust. 2 pkt 3 ustawy z dnia 8 marca 1990 roku o samorządzie gminnym (t.j. Dz. U. Z 2023 r. poz. 40, 572, 1463), art. 13 ust. 1 ustawy z dnia 21 sierpnia 1997 roku o gospodarce nieruchomościami (t.j. Dz. U. z 2023 r. poz. 344, 1113, 1463) o oraz art. 305¹ Kodeksu Cywilnego w związku z § 7 Uchwały Rady Miasta Płocka Nr 52/V/07 z dnia 30 stycznia 2007 roku w sprawie ustalenia zasad nabywania oraz zbywania, zamiany, obciążania i wydzierżawiania przez Gminę Płock nieruchomości będących jej własnością na okres powyżej trzech lat, zmienionej Uchwałą Nr 236/XVI/2011 Rady Miasta Płocka z dnia 25 października 2011 r. oraz Uchwałą Nr 586/XXXIII/2017 Rady Miasta Płocka z dnia 27 czerwca 2017 r., Prezydent Miasta Płocka zarządza co następuje:

§ 1

Wyraża się zgodę na obciążenie nieruchomości gruntowych, stanowiących własność Gminy Płock, położonych w Płocku (obręb 13 – Kombinat) oznaczonych jako działki: nr: 39/3 o pow. 2707 m², objętej księgą wieczystą KW PL1P/00063010/7 oraz nr: 41/1 o pow. 2638 m², objętej księgą wieczystą KW PL1P/00064626/5 odpłatną służebnością przesyłu na czas nieoznaczony na rzecz ORLEN Eko Sp. z o.o. z siedzibą w Płocku, polegającą na posadowieniu infrastruktury tj. dwóch rurociągów hydrotransportu mokrych popiołów DN100 do Składowiska Odpadów Niebezpiecznych oraz posadowieniu urządzeń (tj. linii światłowodowej oraz kabla zasilającego) niezbędnych do zabudowy monitoringu wizyjnego IP na terenie Składowiska Odpadów Niebezpiecznych - na nieruchomości nr 39/3 o długości 59 mb, na nieruchomości nr 41/1 o długości 8 mb oraz korzystania i eksploatacji tych urządzeń zgodnie z przeznaczeniem. W ramach służebności przedsiębiorca ma prawo do korzystania z nieruchomości obciążonej, polegającej na swobodnym dostępie do urządzeń w celu przeprowadzania prac związanych z ich budową, eksploatacją, konserwacją, remontem, modernizacją, przebudową i usuwaniem awarii, z prawem wejścia i wjazdu na teren odpowiednim sprzętem, po uprzednim pisemnym powiadomieniu właściciela nieruchomości, w sposób jak najmniej uciążliwy z zaznaczeniem, że wykonanie służebności ograniczać się będzie do części działki nr 39/3 o pow. 59 m², do części działki nr 41/1 o pow. 8 m² i uwzględniać pas technologiczny wzdłuż przebiegu urządzeń o szerokości 1 m (zgodnie z załącznikami mapowymi nr 1 i nr 2).

§ 2


Wykonanie Zarządzenia powierza się Zastępcy Prezydenta Miasta Płocka ds. Komunalnych.

§ 3

Zarządzenie wchodzi w życie z dniem podpisania.

Prezydent Miasta Płocka

/-/ Andrzej Nowakowski

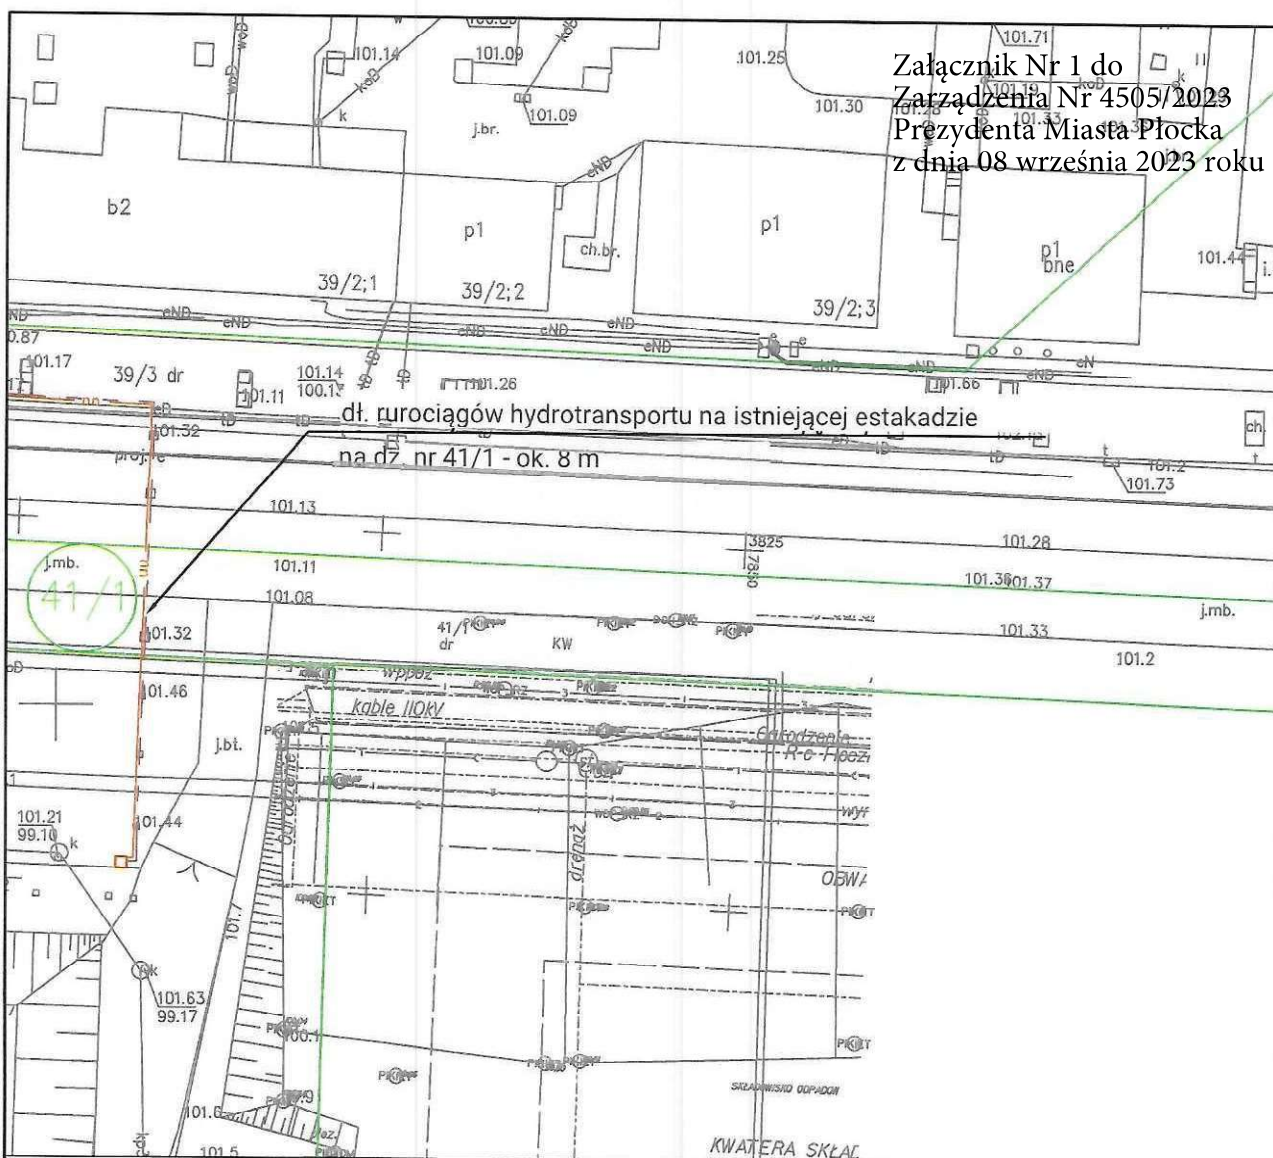


LEGENDA:

- — trasa istniejących rurociągów hydrotransportu
- — granice działek
- 41/1 — numer działki

UWAGI:

1. Na istniejącej estakadzie posadowione są dwa rurociągi hydrotransportu mokrych popiołów na składowisko odpadów niebezpiecznych

Projektant	Szczepan Kozyra	telekomunikacyjna	telekomunikacyjna	410/DOŚ/09	
Sprawdzający	Przemysław Cichecki		telekomunikacyjna	DOŚ/0197/PWBT/20	
	Imię i Nazwisko	Branża	Specjalność	Nr uprawn.	Podpis
Nazwa inwestycji: Infrastruktura istniejąca			PGNiG / GAZOPROJEKT GRUPA ORLEN		
SKALA: 1: 500	Adres inwestycji: woj. mazowieckie, powiat Płock, Miasto Płock, ul. Długa				
	Obiekt: Istniejąca estakada na zewnqtrz terenu ZP ORLEN				
	Tytuł rysunku: Przebieg trasy istniejących rurociągów hydrotransportu na istniejącej estakadzie - dz. nr 41/1, obręb Kombinat				Wersja: 1.00
Format: A4	Data: 08.2023	Stadium: UZGODNIENIA		Nr rysunku: 002	
					Arkusz: 1/1

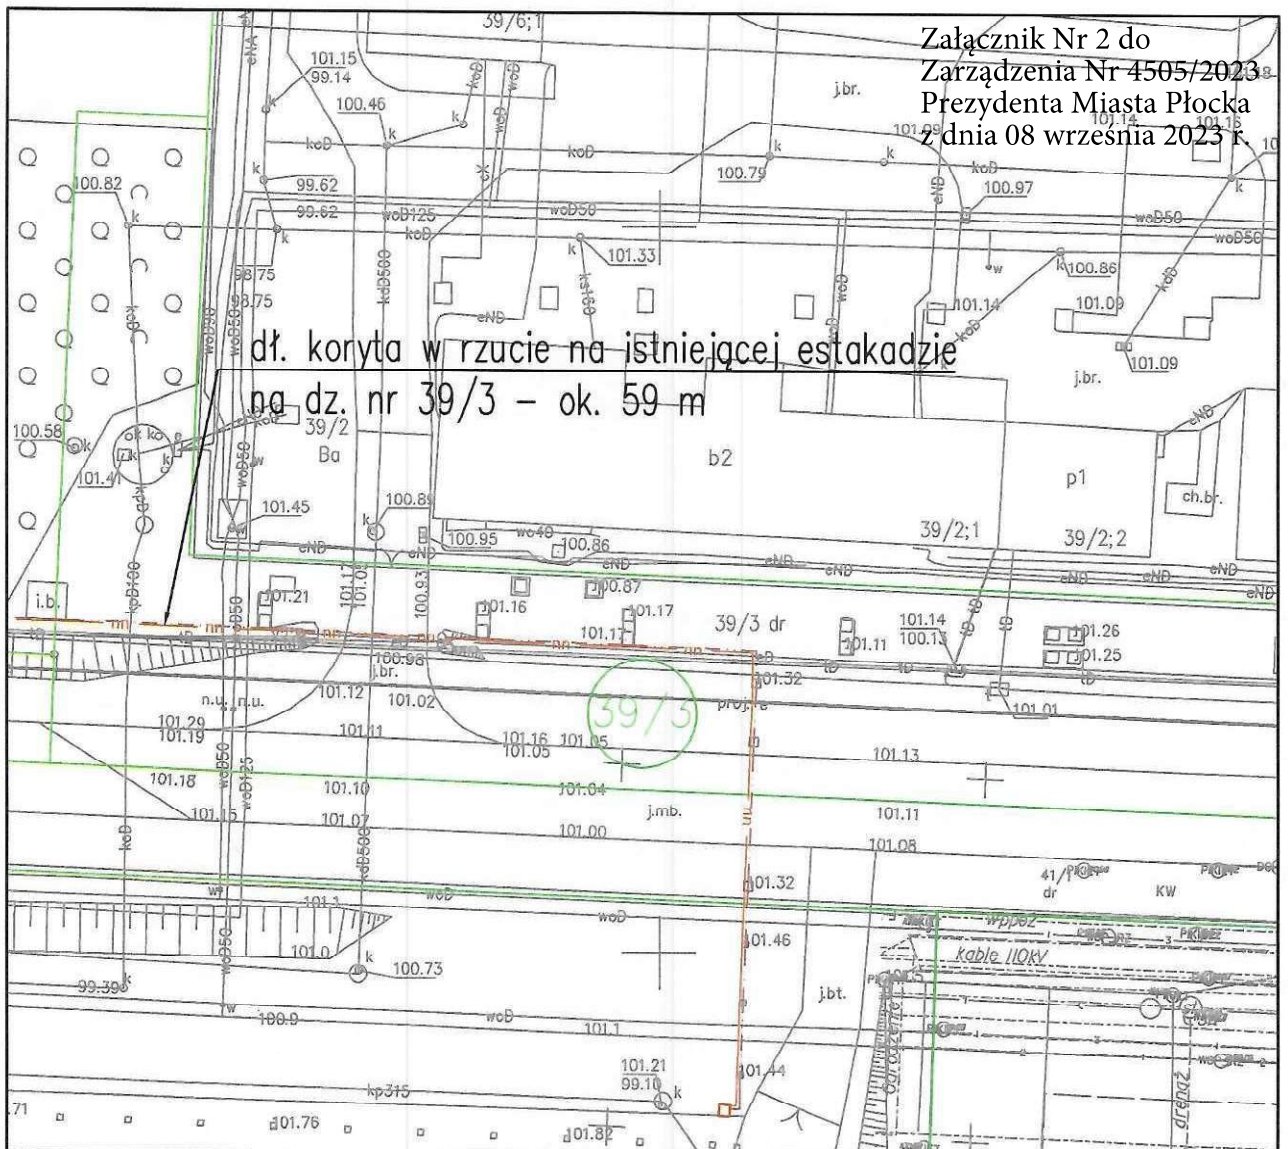

LEGENDA:

- — — trasa projektowanej linii światłowodowej na estakadzie
- — — trasa projektowanego kabla zasilającego niskiego napięcia na estakadzie
- — — granice działek
- 39/3 — numer działki

UWAGI:

1. Na istniejącej estakadzie projektuje się ułożyć kable we wspólnym korycie kablowym. Planowany rozmiar koryta: 100 mm x 100 mm.
2. Planuje się zastosowanie kabla światłowodowego Z-XOTktsdD 12J oraz kabla elektroenergetycznego 0,6/1kV YKXS 3x35 mm².

Projektant	Szczepan Kozyra	telekomunikacyjna	telekomunikacyjna	410/DOŚ/09	
Sprawdzający	Przemysław Cichecki		telekomunikacyjna	DOŚ/0197/PWBT/20	
	Imię i Nazwisko	Branża	Specjalność	Nr uprawn.	Podpis
Nazwa inwestycji:			PGNiG / GAZOPROJEKT GRUPA ORLEN		
Budowa systemu nadzoru wizyjnego (CCTV) kwatery nr III składowiska odpadów niebezpiecznych ORLEN Eko Sp. z o. o.					
SKALA: 1: 500	Adres inwestycji: woj. mazowieckie, powiat Płock, Miasto Płock, ul. Długa				
	Obiekt: Istniejąca estakada na zewnątrz terenu ZP ORLEN				
	Tytuł rysunku: Przebieg trasy koryt kablowych wraz z okablowaniem na istniejącej estakadzie – dz. nr 39/3, obręb Kombinat				Wersja: 1.00
				Arkusz: 1/1	
Format: A4	Data: 07.2023	Stadium: UZGODNIENIA	Nr rysunku: 7893-UZGOD-ESTAKADA-005		