



PREZYDENT MIASTA PŁOCKA

Zarządzenie Nr 4203/2023

Prezydenta Miasta Płocka

z dnia 24 kwietnia 2023 roku

w sprawie wyrażenia zgody na obciążenie nieruchomości gruntowych stanowiących własność Gminy - Miasto Płock, położonych w Płocku (obręb 1) oznaczonych jako działki nr 2015/78, nr 2015/37, nr 2015/96, nr 2015/97, nr 2015/24, nr 2015/19 i nr 2015/6 odpłatną służebnością przesyłu na czas nieoznaczony.

Na podstawie art. 30 ust. 2 pkt 3 ustawy z dnia 8 marca 1990 roku o samorządzie gminnym (t.j. Dz. U. z 2023 r. poz. 40, poz. 572), art. 13 ust. 1 ustawy z dnia 21 sierpnia 1997 roku o gospodarce nieruchomościami (t.j. Dz. U. z 2023 r. poz. 344) oraz art. 305¹ Kodeksu Cywilnego w związku z §7 Uchwały Rady Miasta Płocka Nr 52/V/07 z dnia 30 stycznia 2007 roku w sprawie ustalenia zasad nabywania oraz zbywania, zamiany, obciążania i wydzierżawiania przez Gminę Płock nieruchomości będących jej własnością na okres powyżej trzech lat, zmienionej Uchwałą Nr 236/XVI/2011 Rady Miasta Płocka z dnia 25 października 2011 r. oraz Uchwałą Nr 586/XXXIII/2017 Rady Miasta Płocka z dnia 27 czerwca 2017 r., Prezydent Miasta Płocka zarządza co następuje:

§ 1

Wyraża się zgodę na obciążenie nieruchomości gruntowych stanowiących własność Gminy - Miasto Płock, położonych w Płocku (obręb 1) oznaczonych jako działka nr 2015/78 o pow. 3277 m² objętej księgą wieczystą nr KW PL1P/00130610/4, działki nr 2015/37 o pow. 230 m², nr 2015/96 o pow. 307 m², nr 2015/97 o pow. 312 m² objętych księgą wieczystą nr KW PL1P/00136233/9, działki nr 2015/24 o pow. 123 m², nr 2015/19 o pow. 3767 m², nr 2015/6 o pow. 924 m² objętych księgą wieczystą nr KW PL1P/00139733/5, odpłatną służebnością przesyłu na czas nieoznaczony na rzecz Energa Operator S.A. z siedzibą w Gdańsku polegającą na prawie posadowienia na ww. nieruchomościach sieci kablowej nN 0,4 kV o łącznej długości 550 mb i 7 złączy oraz korzystaniu i eksploatacji tych urządzeń zgodnie z przeznaczeniem. W ramach służebności przedsiębiorca ma prawo do korzystania z nieruchomości obciążonej, polegające na swobodnym dostępie do urządzeń w celu przeprowadzenia prac związanych z ich budową, eksploatacją, konserwacją, remontem, modernizacją, przebudową i usuwaniem awarii, z prawem wejścia i wjazdu na teren odpowiednim sprzętem, po uprzednim pisemnym powiadomieniu właściciela nieruchomości, w sposób jak najmniej uciążliwy z zaznaczeniem, że wykonywanie służebności ograniczać się będzie do części działki nr 2015/78 o pow. 188 m², części działki nr 2015/37 o pow. 24 m², części działki nr 2015/96 o pow. 44 m², części działki nr 2015/97 o pow. 2 m², części działki nr 2015/24 o pow. 24 m², części działki nr 2015/19 o pow. 231 m² oraz części działki nr 2015/6 o pow. 44 m² i uwzględnić pas technologiczny wzdłuż przebiegu urządzeń o szerokości 1 m (zgodnie z załącznikiem mapowym).

§ 2

Wykonanie zarządzenia powierza się Zastępcy Prezydenta Miasta Płocka ds. Komunalnych.

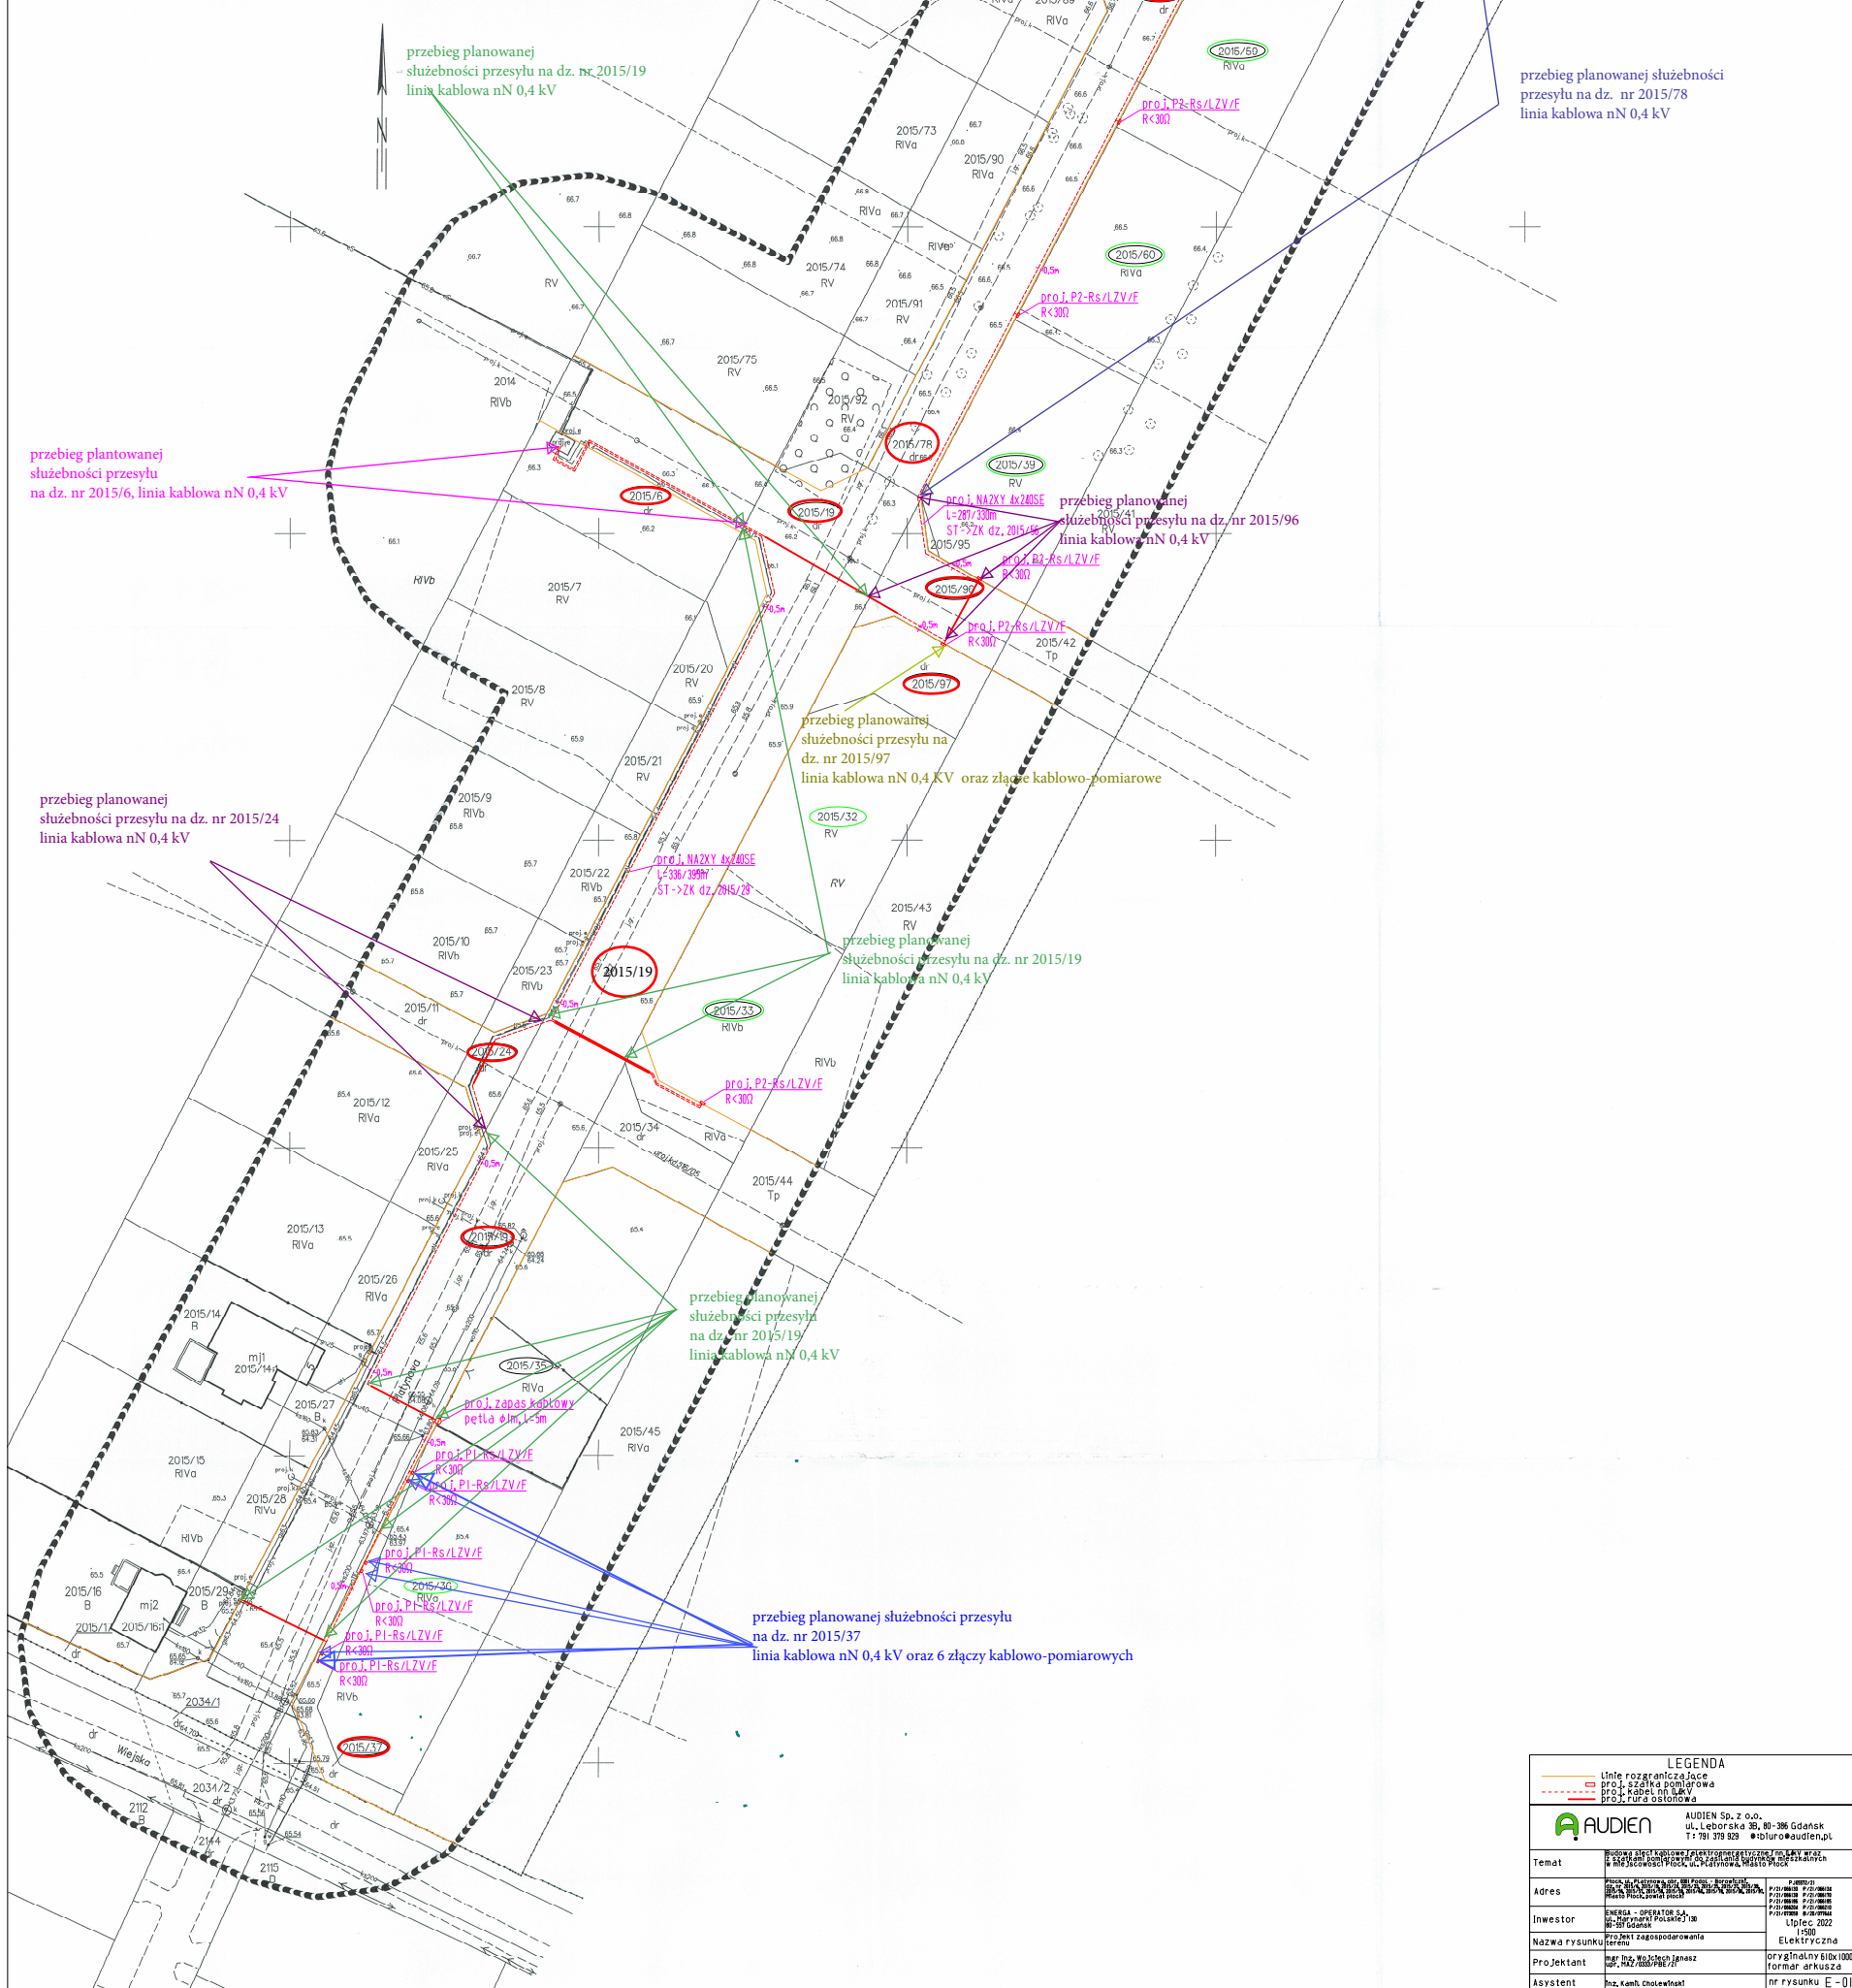
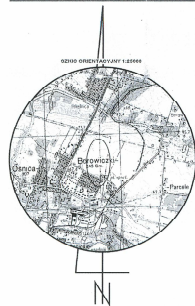
§ 3

Zarządzenie wchodzi w życie z dniem podpisania.

Prezydent Miasta Płocka
/-/ Andrzej Nowakowski

MAPA DO CELÓW PROJEKTYWNYCH			
nazwa i adres inwestora			
Jednostka ewidencyjna	Identyfikator		146201 1
Nazwa ewidencyjna	Nazwa		M. Płock
Obraz ewidencyjny	Identyfikator		0001
Nazwa składowa	Nazwa		Pobór-Borowicz
Skala mapy			1:300
Nazwa urzędu ewidencyjnego	Prostokątny płasko		20X0021
	Wykaz		PL-EVR/2007-III
Oznaczenie numer obszaru, który będzie przedmiotem analizy			
Oznaczenie i informacje o słabościach geologicznych mających wpływ na zagospodarowanie gruntów zlokalizowanych w granicach projektowanej inwestycji			Nie ustalano
Oznaczenie i symbol kontur użytku gruntowego, który nie jest zawarty w bazie danych ewidencyjny / budynków			Brak
Geodeta Uprawniony			
Usługi Geodezyjno - Kartograficzne i Klasyfikacja Gruntów Danuta Sobiech			
09-410 Plock ul. Gen. Wł. Andersa 60			
tel. 740 700 836, NIP 774 191 38 78			
Data 28.06.2022 r.			

Nie wykluczam istnienia w terenie urządzeń podziemnych nie pokazanych na mapie, które nie zostały odnalezione podczas wykonywania inwentaryzacji geodezyjnej lub które nie zostały zgłoszone do inwentaryzacji przed zasypieniem.

[illegible][illegible]