Zarządzenie Nr 4172/2023
Prezydenta Miasta Płocka
z dnia 06 kwietnia 2023 roku

w sprawie: wyrażenia zgody na obciążenie nieruchomości gruntowych stanowiących własność Gminy Płock (obręb 3 - Maszewo) oznaczonych jako działki nr ewid. nr 34/19, nr 34/21 oraz nr 148/3 odpłatną służebnością przesyłu na czas nieoznaczony.

Na podstawie art. 30 ust. 2 pkt 3 ustawy z dnia 8 marca 1990 roku o samorządzie gminnym (t.j. Dz. U. Z 2023 r. poz 40), art. 13 ust. 1 ustawy z dnia 21 sierpnia 1997 roku o gospodarce nieruchomościami (t.j. Dz. U. z 2023 r. poz. 344) oraz art. 145 § 1 Kodeksu Cywilnego w związku z § 7 Uchwały Rady Miasta Płocka Nr 52/V/07 z dnia 30 stycznia 2007 roku w sprawie ustalenia zasad nabywania oraz zbywania, zamiany, obciążania i wydzierżawiania przez Gminę Płock nieruchomości będących jej własnością na okres powyżej trzech lat, zmienionej Uchwałą Nr 236/XVI/2011 Rady Miasta Płocka z dnia 25 października 2011 r. oraz Uchwałą Nr 586/XXXIII/2017 Rady Miasta Płocka z dnia 27 czerwca 2017 r.,Prezydent Miasta Płocka zarządza co następuje:

§ 1

Wyraża się zgodę na obciążenie nieruchomości gruntowych, położonych w Płocku (obręb 3 – Maszewo) oznaczonych jako: działka nr: 34/19 o pow. 799 m², stanowiącej własność Gminy Płock, objętej księgą wieczystą KW PL1P/00087386/7; działka nr 34/21 o pow. 947 m², stanowiącej własność Gminy Płock, objętej księgą wieczystą KW PL1P/00087387/4 oraz działka nr: 148/3 o pow. 2167 m², stanowiącej własność Gminy Płock, objętej księgą wieczystą KW PL1P/00046137/8 odpłatną służebnością przesyłu na czas nieoznaczony na rzecz Energa – Operator S.A. z siedzibą w Gdańsku polegającą na posadowieniu na nieruchomości nr 34/19 sieci kablowej nN 0,4 kV o długości 9 mb, na nieruchomości nr 34/21 przyłącza kablowego nN 0,4 kV o długości 14 mb oraz na nieruchomości nr 148/3 sieci kablowej nN 0,4 kV o długości 6 mb oraz korzystania i eksploatacji tych urządzeń zgodnie z przeznaczeniem. W ramach służebności przedsiębiorca ma prawo do korzystania z nieruchomości obciążonej, polegającej na swobodnym dostępie do urządzeń w celu przeprowadzania prac związanych z ich budową, eksploatacją, konserwacją, remontem, modernizacją, przebudową i usuwaniem awarii, z prawem wejścia i wjazdu na teren odpowiednim sprzętem, po uprzednim pisemnym powiadomieniu właściciela nieruchomości,w sposób jak najmniej uciążliwy z zaznaczeniem, że wykonanie służebności ograniczać się będzie do części działki nr 34/19 o pow. 9 m², do części działki nr 34/21 o pow. 14 m² oraz do części działki nr 148/3 o pow. 6 m² i uwzględniać pas technologiczny wzdłuż przebiegu urządzeń o szerokości 1 m (zgodnie z załącznikami mapowymi nr 1 i nr 2).

§ 2

Wykonanie Zarządzenia powierza się Zastępcy Prezydenta Miasta Płocka ds. Komunalnych.

§ 3

Zarządzenie wchodzi w życie z dniem podpisania.

Prezydent Miasta Płocka

/-/ Andrzej Nowakowski

Załącznik Nr 1 do
Zarządzenia 4172/2023
Prezydenta Miasta Płocka
z dnia 06 kwietnia 2023 roku.

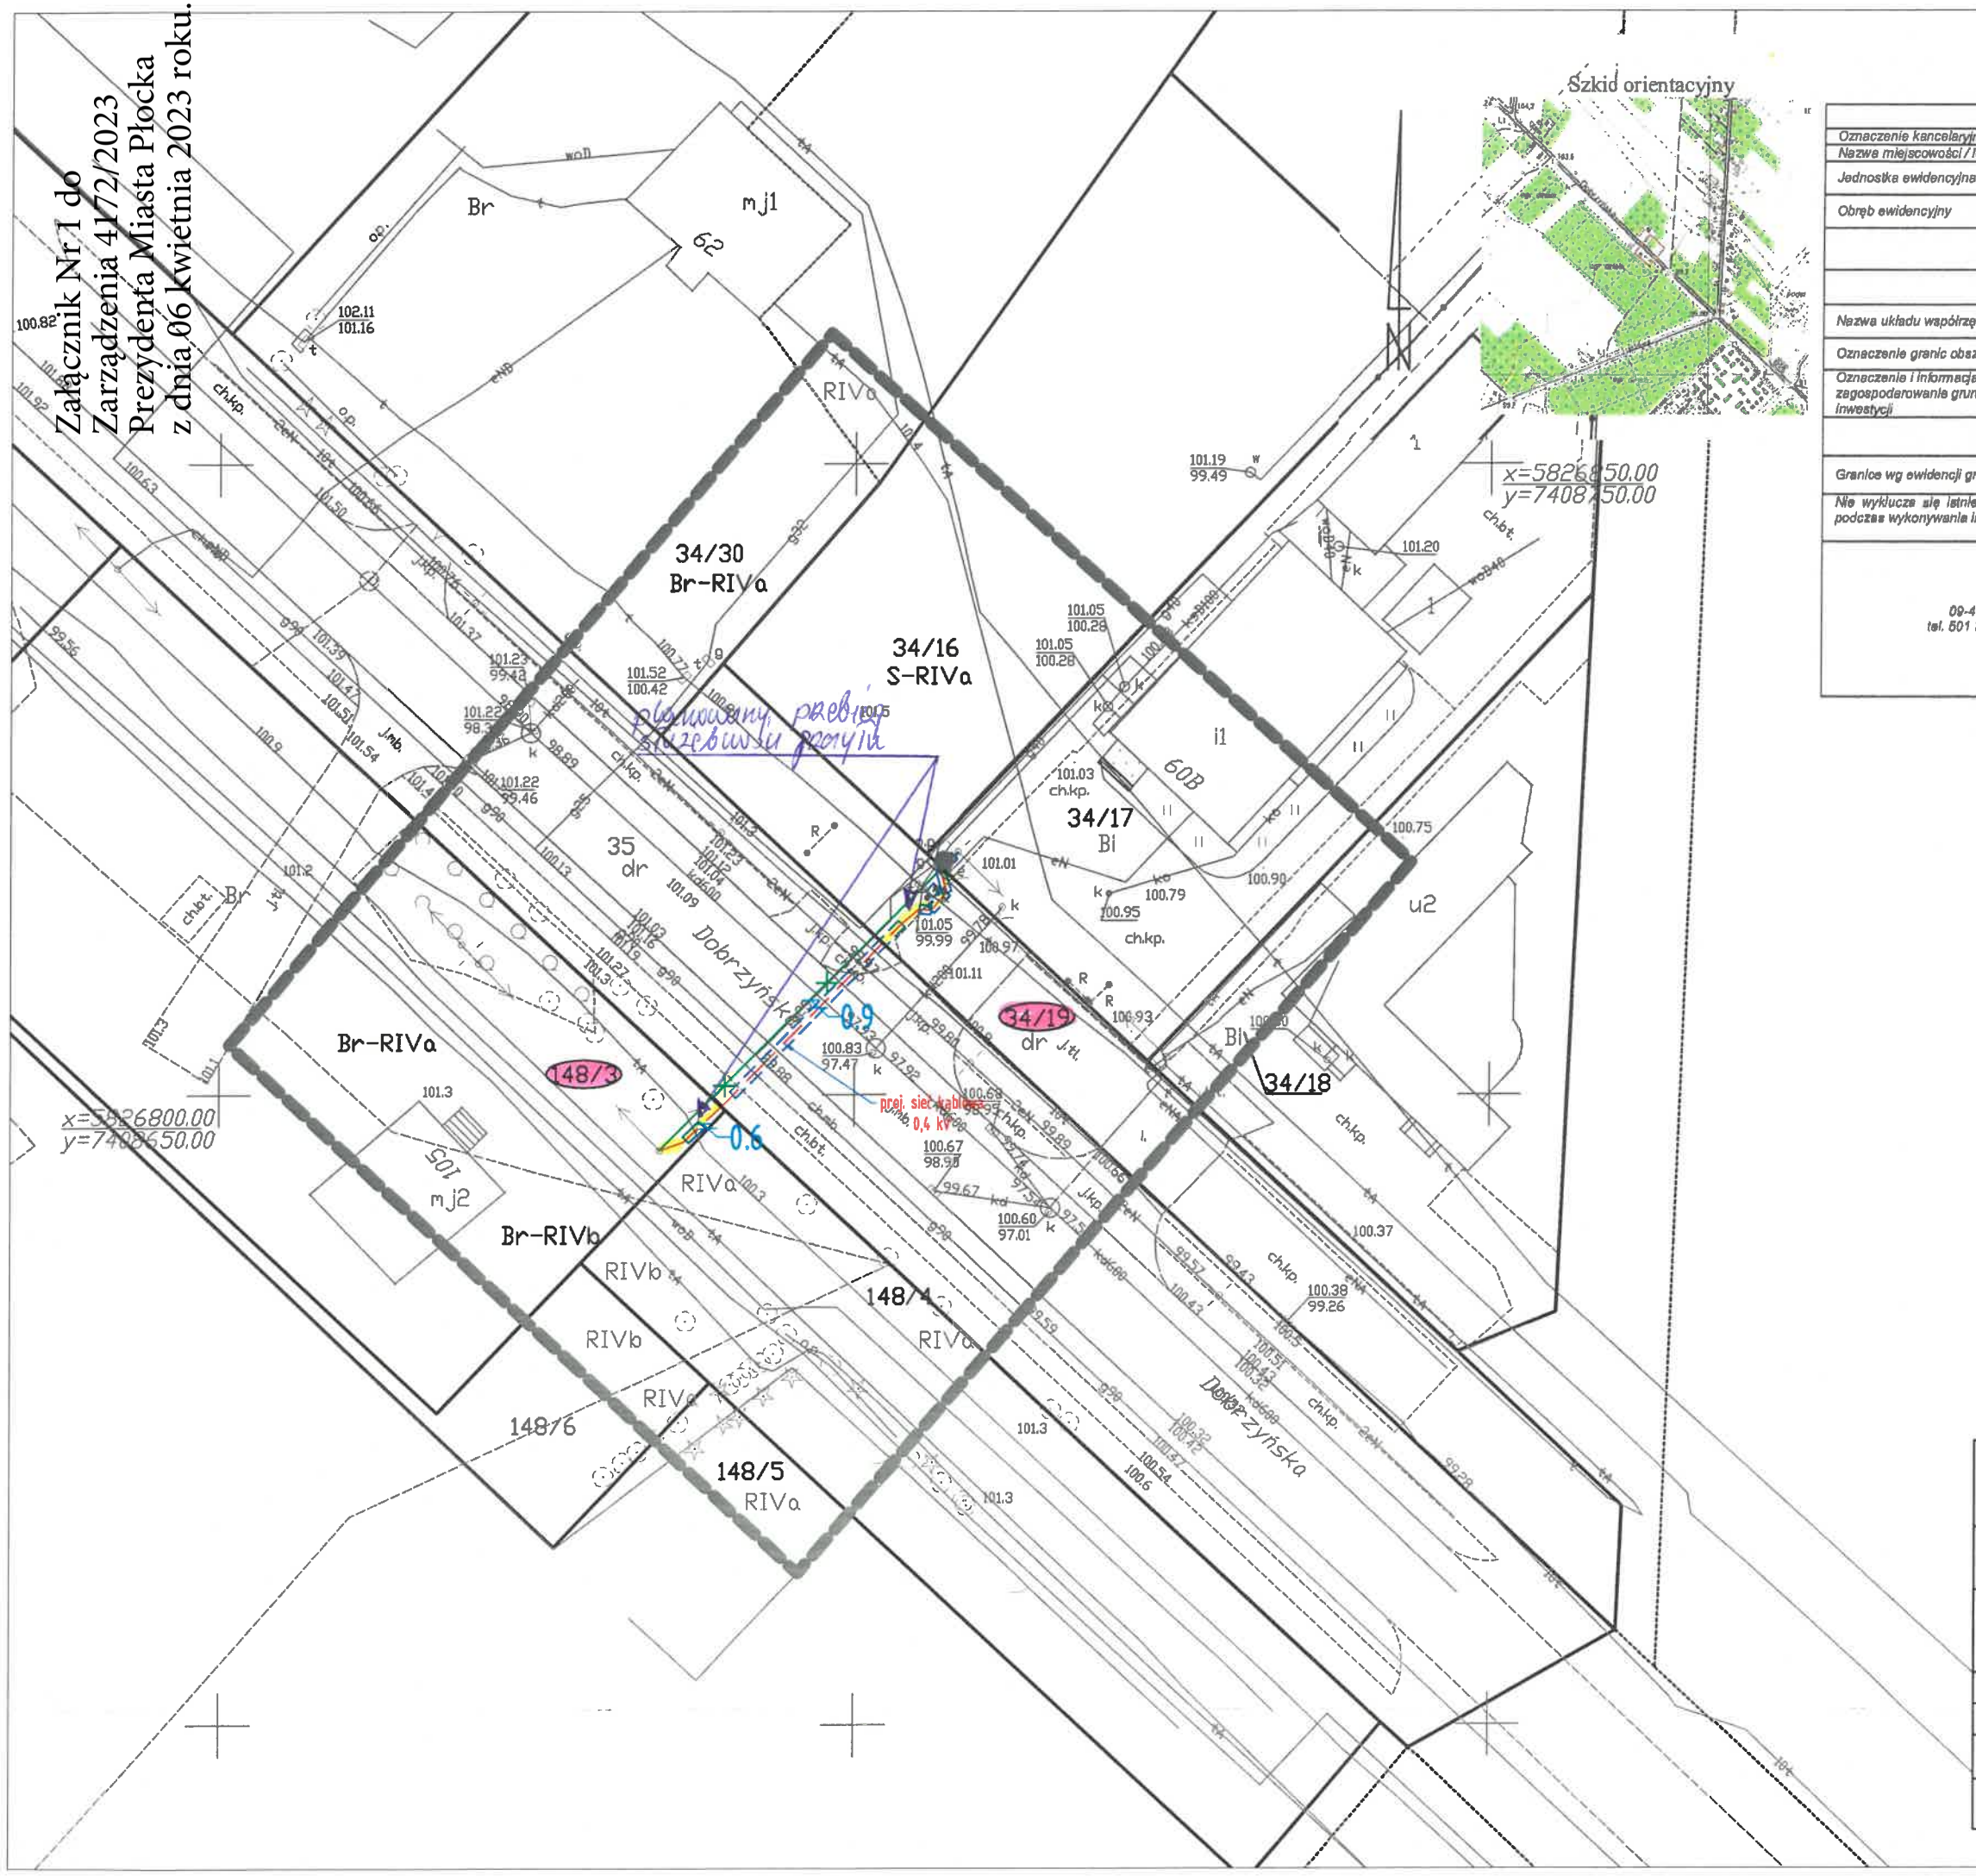

MAPA DO CELÓW PROJEKTOWYCH

Oznaczenie kancelaryjne pracy geodezyjnej		WGD-I.6640.1805.2022
Nazwa miejscowości / lokalizacja		Dobrzyńska 60B
Jednostka ewidencyjna	Identyfikator	146201_1
	Nazwa	Płock
Obręb ewidencyjny	Identyfikator	146201_1.0003
	Nazwa	Maszewo
	Skala mapy	1:500
	Arkusz mapy	7.181.09.18.2.2
Nazwa układu współrzędnych	Prostokątnych płaskich	2000 / 7
	Układu wysokości	PL-EVRF2007-NH (Amsterdam)
Oznaczenie granic obszaru, który był przedmiotem aktualizacji		
Oznaczenie i informacja o służebnościach gruntowych mających wpływ na zagospodarowanie gruntów zlokalizowanych w granicach projektowanej inwestycji		Nie badano
	Data opracowania mapy	14.12.2022r

Granice wg ewidencji gruntów i budynków

Nie wyklucza się istnienia w terenie urządzeń podziemnych nie wykazanych na mapie, które nie zostały odnalezione podczas wykonywania inwenteryzacji geodezyjnych lub nie zostały zgłoszone do inwentaryzacji przed zasypaniem.

GEOMAR Usługi Geodezyjne Marek Strześniewski 09-400 Płock, ul. K. Morykoniego 2 lok. 55 tel. 501 348 725, email marekgeodezja@interia.pl NIP 776 149 35 57	Wykonał : GEODETA Marek Strześniewski Kierownik prac geodezyjnych GEODETA UPRAWNIONY Jacek Kratkowski Upr. nr 20263

Poświadczam, że niniejszy dokument został opracowany w wyniku prac geodezyjnych i kartograficznych, których rezultaty zawiera operat techniczny pozytywnie zweryfikowany. Jednocześnie informuję, że jestem świadomy odpowiedzialności karnej za złożenie fałszywego oświadczenia.

Identyfikator zgłoszenia prac geodezyjnych	WGD-I.6640.1805.2022
Organ służby geodezyjnej, który otrzymał zgłoszenie	Prezydent Miasta Płocka
Wykonawca prac geodezyjnych	GEOMAR Usługi Geodezyjne Marek Strześniewski 09-400 Płock, ul. Morykoniego 2 lok. 55 NIP 776 149 35 57
Nr oraz data sporządzenia dokumentu zawierającego wynik pozytywnej weryfikacji	Protokół Weryfikacji nr WGD-I.6640.1805.2022_10005 z dnia 30-12-2022r.
Imię i nazwisko oraz nr uprawnień zawodowych kierownika prac	GEODETA inż. Jacek Kratkowski Uprawnienia nr 20263

Za zgodność z oryginałem mapy do celów projektowych
w zakresie symboli, znaków, treści oraz skali.

mgr inż. Radosław Habaj
Uprawnienia budowlane do projektowania
bez ograniczeń w specjalności instalacyjnej
w zakresie sieci, instalacji i urządzeń
elektrycznych i elektroenergetycznych
nr upr. MAZ/0584/POOE/12

LEGENDA:
- proj. elektroenergetyczna sieć kablowa 0,4 kV
- osłona rurowa
- rozbiórka elektroenergetycznej sieci napowietrznej 0,4 kV

Inwestor: ENERGA-OPERATOR S.A. 80-557 Gdańsk, ul. Marynarki Polskiej 130	Pracownia projektowa: BAKO Sp. z o.o. 09-410 Płock, al. Jana Pawła II 30

Nazwa inwestycji:
Budowa elektroenergetycznej sieci kablowej 0,4 kV oraz rozbiórka elektroenergetycznej sieci napowietrznej 0,4 kV, ul. Dobrzyńska, miasto Płock.

Stanowisko	Imię i nazwisko	Nr uprawnień	Data	Podpis
Projektant	Radosław Habaj	MAZ/0584/POOE/12	12.01.2023 r.	
Opracował	Roman Wołowiec	MAZ/0457/ZOOE/06		

Skala		Nr WP:	Nr proj.	Rew.	Rys.
1:500	PROJEKT ZAGOSPODAROWANIA TERENU	R/22/062545	1880-8	0	UMP-01

Załącznik nr 2 do
Zarządzenia Nr 4172/2023
Prezydenta Miasta Płocka
z dnia 06 kwietnia 2023 r.

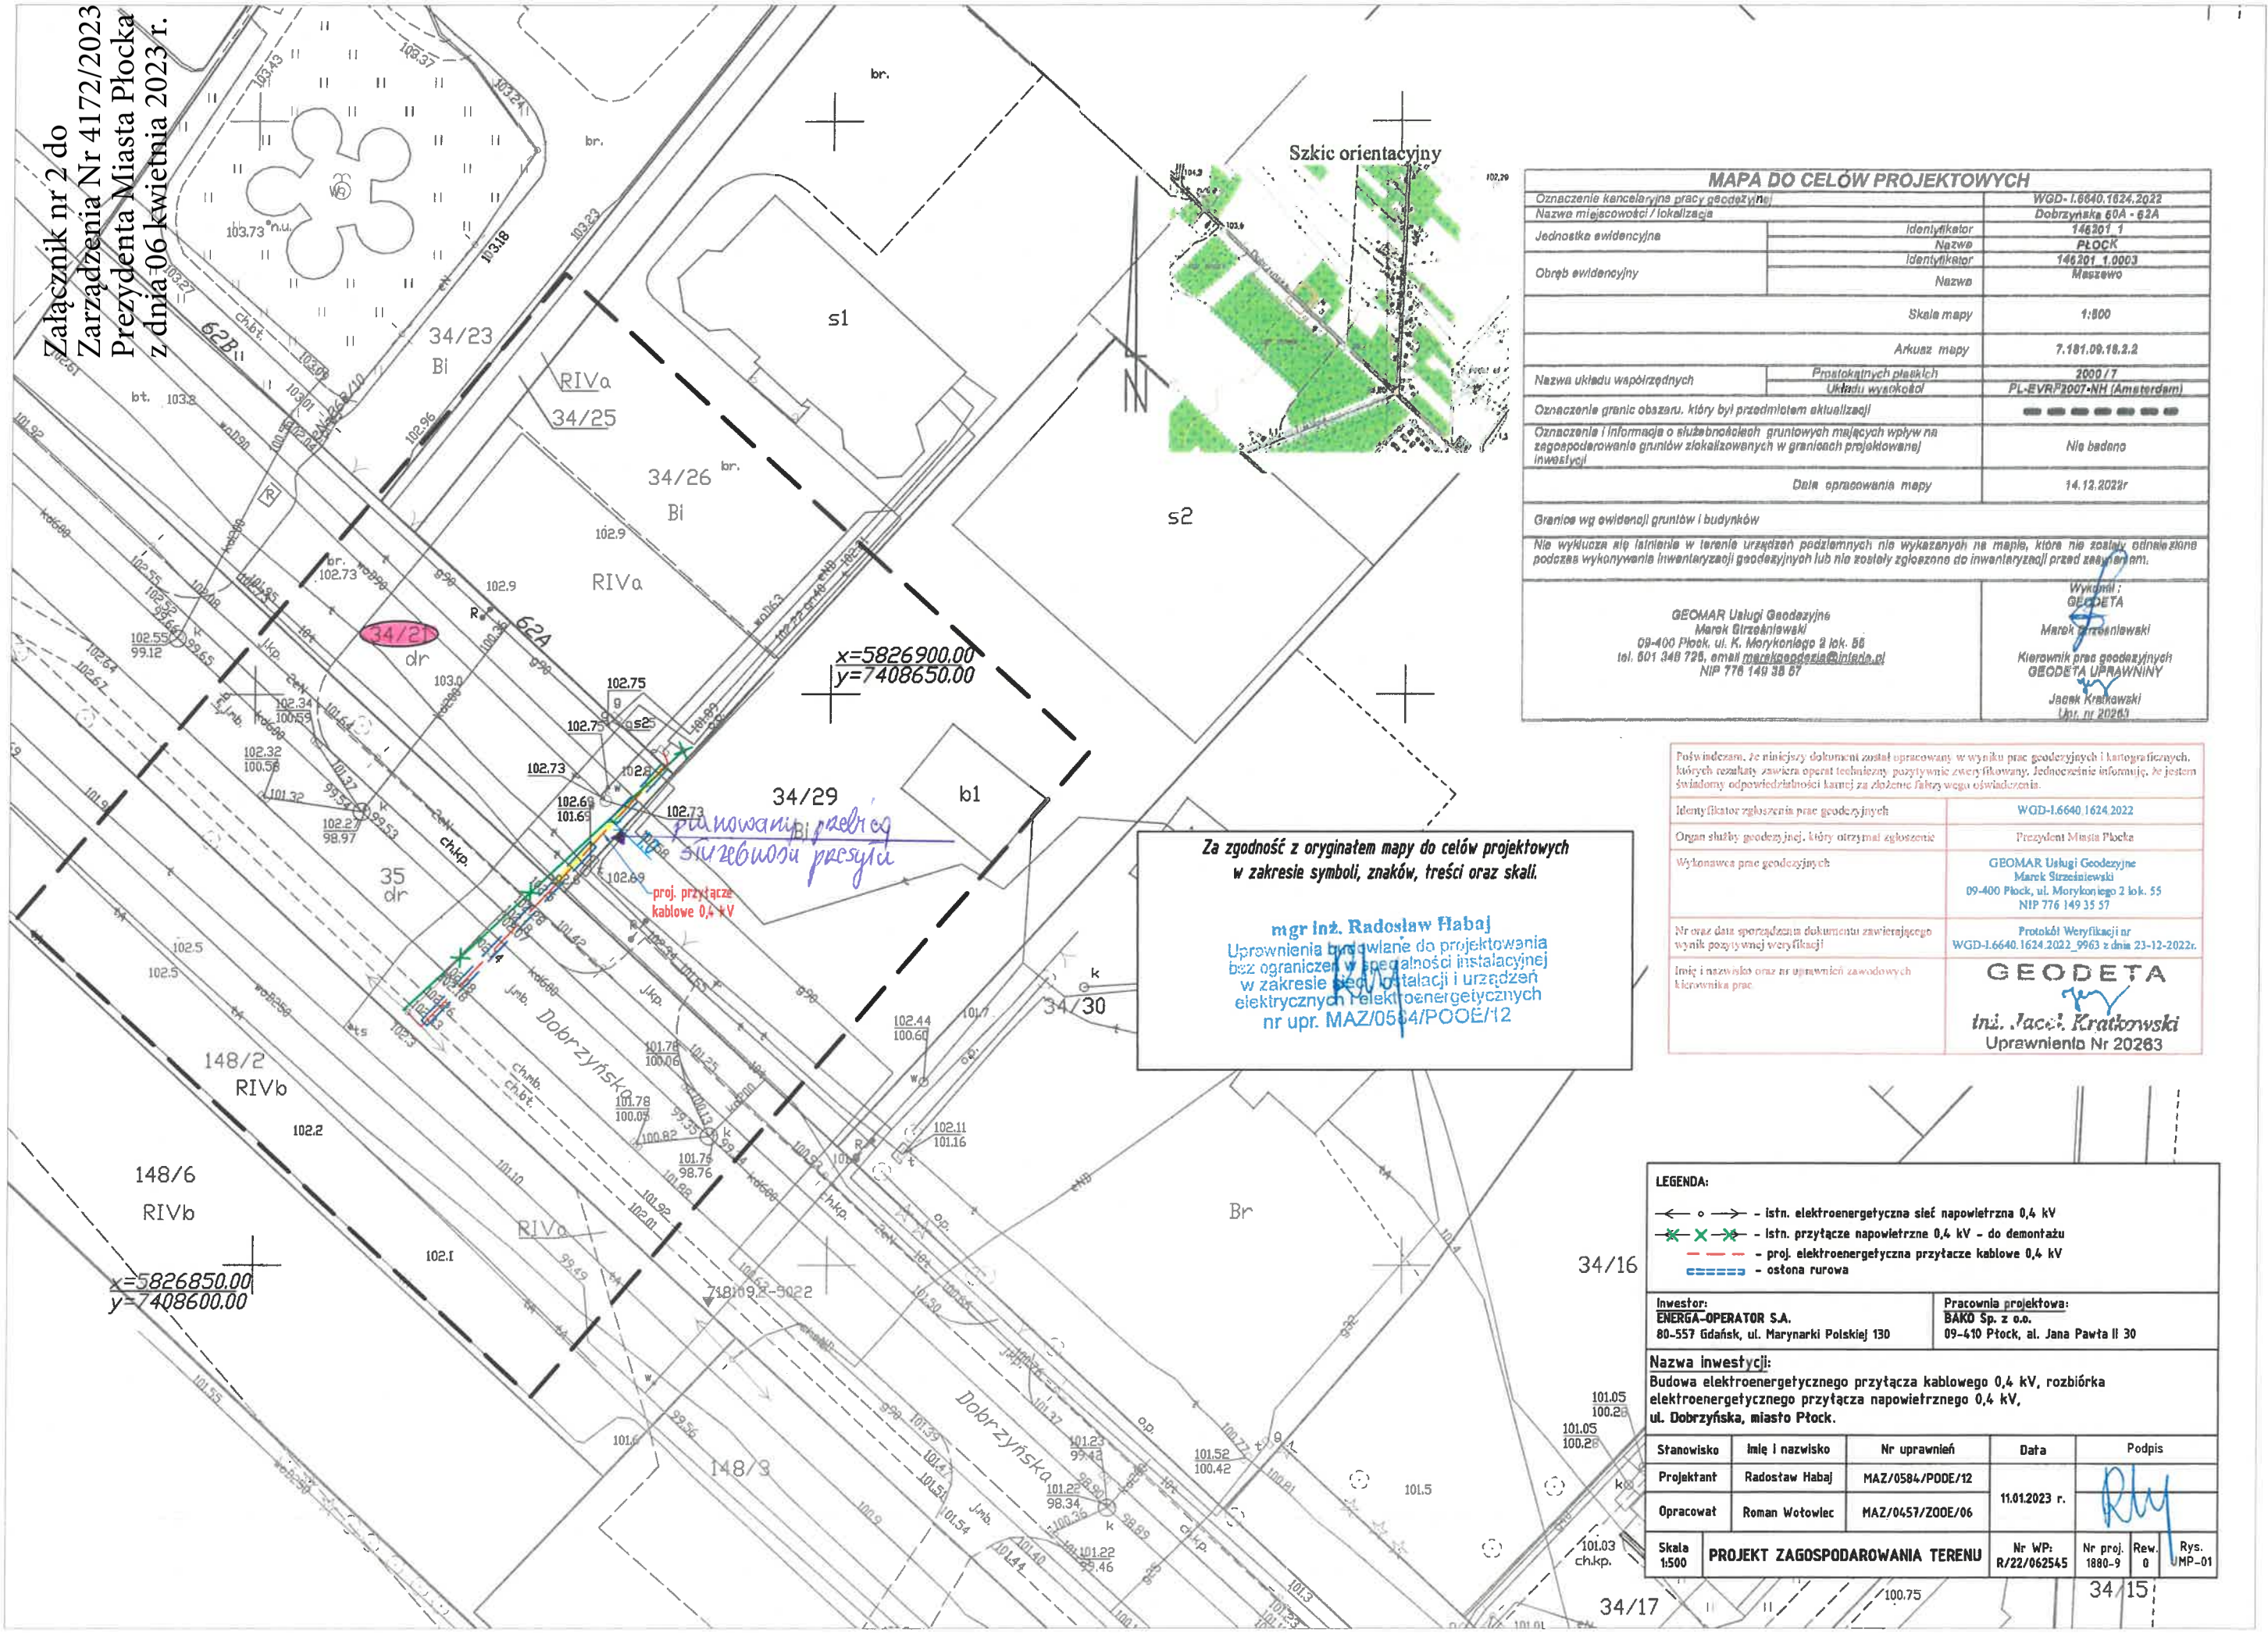

MAPA DO CELÓW PROJEKTOWYCH

Oznaczenie kancelaryjne pracy geodezyjnej		WGD-I.6640.1624.2022
Nazwa miejscowości / lokalizacja		Dobrzyńska 60A - 62A
Jednostka ewidencyjna	Identyfikator	146201_1
	Nazwa	PŁOCK
Obręb ewidencyjny	Identyfikator	146201_1.0003
	Nazwa	Maszewo
	Skala mapy	1:500
	Arkusz mapy	7.181.09.18.2.2
Nazwa układu współrzędnych	Prostokątnych płaskich	2000 / 7
	Układu wysokości	PL-EVRF2007-NH (Amsterdam)
Oznaczenie granic obszaru, który był przedmiotem aktualizacji		— — — — — — —
Oznaczenie i informacja o służebnościach gruntowych mających wpływ na zagospodarowanie gruntów zlokalizowanych w granicach projektowanej inwestycji		Nie badano
	Data opracowania mapy	14.12.2022r
Granice wg ewidencji gruntów i budynków		
Nie wyklucza się istnienia w terenie urządzeń podziemnych nie wykazanych na mapie, które nie zostały odnalezione podczas wykonywania inwentaryzacji geodezyjnych lub nie zostały zgłoszone do inwentaryzacji przed zasypaniem.		

GEOMAR Usługi Geodezyjne
Marek Strześniewski
09-400 Płock, ul. K. Morykoniego 2 lok. 55
tel. 501 346 725, email marekgeodezja@interia.pl
NIP 776 149 38 57

Wykonał:
GEODETA
Marek Strześniewski

Kierownik prac geodezyjnych
GEODETA UPRAWNIONY
Jacek Kratkowski
Upr. nr 20263

Poświadczam, że niniejszy dokument został opracowany w wyniku prac geodezyjnych i kartograficznych, których rezultaty zawiera operat techniczny pozytywnie zweryfikowany. Jednocześnie informuję, że jestem świadomy odpowiedzialności karnej za złożenie fałszywego oświadczenia.

Identyfikator zgłoszenia prac geodezyjnych	WGD-I.6640.1624.2022
Organ służby geodezyjnej, który otrzymał zgłoszenie	Prezydent Miasta Płocka
Wykonawca prac geodezyjnych	GEOMAR Usługi Geodezyjne Marek Strześniewski 09-400 Płock, ul. Morykoniego 2 lok. 55 NIP 776 149 35 57
Nr oraz data sporządzenia dokumentu zawierającego wynik pozytywnej weryfikacji	Protokół Weryfikacji nr WGD-I.6640.1624.2022_9963 z dnia 23-12-2022r.
Imię i nazwisko oraz nr uprawnień zawodowych kierownika prac	GEODETA inż. Jacek Kratkowski Uprawnienia Nr 20263

Za zgodność z oryginałem mapy do celów projektowych w zakresie symboli, znaków, treści oraz skali.

mgr inż. Radosław Habaj
Uprawnienia budowlane do projektowania bez ograniczeń w specjalności instalacyjnej w zakresie sieci, instalacji i urządzeń elektrycznych i elektroenergetycznych
nr upr. MAZ/0584/POOE/12

LEGENDA:

- istn. elektroenergetyczna sieć napowietrzna 0,4 kV
- istn. przyłącze napowietrzne 0,4 kV - do demontażu
- proj. elektroenergetyczna przyłacze kablowe 0,4 kV
- osłona rurowa

Inwestor:	Pracownia projektowa:
ENERGA-OPERATOR S.A. 80-557 Gdańsk, ul. Marynarki Polskiej 130	BAKO Sp. z o.o. 09-410 Płock, al. Jana Pawła II 30

Nazwa inwestycji:
Budowa elektroenergetycznego przyłącza kablowego 0,4 kV, rozbiórka elektroenergetycznego przyłącza napowietrznego 0,4 kV, ul. Dobrzyńska, miasto Płock.

Stanowisko	Imię i nazwisko	Nr uprawnień	Data	Podpis
Projektant	Radosław Habaj	MAZ/0584/POOE/12	11.01.2023 r.	
Opracował	Roman Wotowiec	MAZ/0457/ZOOE/06		

Skala		Nr WP:	Nr proj.	Rew.	Rys.
1:500	PROJEKT ZAGOSPODAROWANIA TERENU	R/22/062545	1880-9	0	UMP-01