



PREZYDENT MIASTA PŁOCKA

Zarządzenie Nr 4095/2023 Prezydenta Miasta Płocka z dnia 01 marca 2023 roku

w sprawie wyrażenia zgody na obciążenie nieruchomości gruntowej, oznaczonej jako działka nr 671/2 położonej w Płocku przy ul. Piekarskiej (obr. 8 – Śródmieście), stanowiącej własność Gminy – Miasto Płock, odpłatną służebnością nadwieszenia balkonu, na czas nieoznaczony.

Na podstawie art. 30 ust. 2 pkt 3 ustawy z dnia 8 marca 1990 roku o samorządzie gminnym (t.j. Dz. U. Z 2023 poz. 40), art. 13 ust. 1 ustawy z dnia 21 sierpnia 1997 roku o gospodarce nieruchomościami (t.j. Dz. U. z 2022 r. poz. 1846, 2185) oraz art. 145 § 1 Kodeksu Cywilnego w związku z § 7 Uchwały Rady Miasta Płocka Nr 52/V/07 z dnia 30 stycznia 2007 roku w sprawie ustalenia zasad nabywania oraz zbywania, zamiany, obciążania i wydzierżawiania przez Gminę Płock nieruchomości będących jej własnością na okres powyżej trzech lat, zmienionej Uchwałą Nr 236/XVI/2011 Rady Miasta Płocka z dnia 25 października 2011 r. oraz Uchwałą Nr 586/XXXIII/2017 Rady Miasta Płocka z dnia 27 czerwca 2017 r., Prezydent Miasta Płocka zarządza co następuje:

§ 1

Wyraża się zgodę na obciążenie nieruchomości gruntowej, stanowiącej własność Gminy – Miasto Płock, położonej w Płocku przy ul. Piekarskiej (obr. 8 – Śródmieście), oznaczonej jako: działka numer 671/2, objętej księgą wieczystą nr PL1P/00144087/9 o pow. 2964 m², odpłatną służebnością nadwieszenia balkonu na czas nieoznaczony, w sposób jak najmniej utrudniający korzystanie z nieruchomości obciążonej, na rzecz każdorazowych właścicieli nieruchomości władnącej, położonej w Płocku przy ul. Piekarskiej (obr. 8 – Śródmieście), oznaczonej jako działka nr 674 – objętej księgą wieczystą nr *****. Wykonywanie służebności ograniczać się będzie do części działki nr 671/2 o pow. wykonania 3 m², zgodnie z załącznikiem mapowym.

§ 2

Wykonanie zarządzenia powierza się Zastępcy Prezydenta Miasta Płocka ds. Komunalnych.


§ 3

Zarządzenie wchodzi w życie z dniem podpisania.

Prezydent Miasta Płocka

/-/ Andrzej Nowakowski

* usunięto dane osobowe - wyłączenia jawności części treści zarządzenia dokonał Dyrektor Wydziału Zarządzania Nieruchomościami Gminy – Wojciech Petecki na podstawie art 5 ust 2 ustawy z dnia 6 września 2001 r. o dostępie do informacji publicznej (Dz. U. z 2022 r. poz 902)

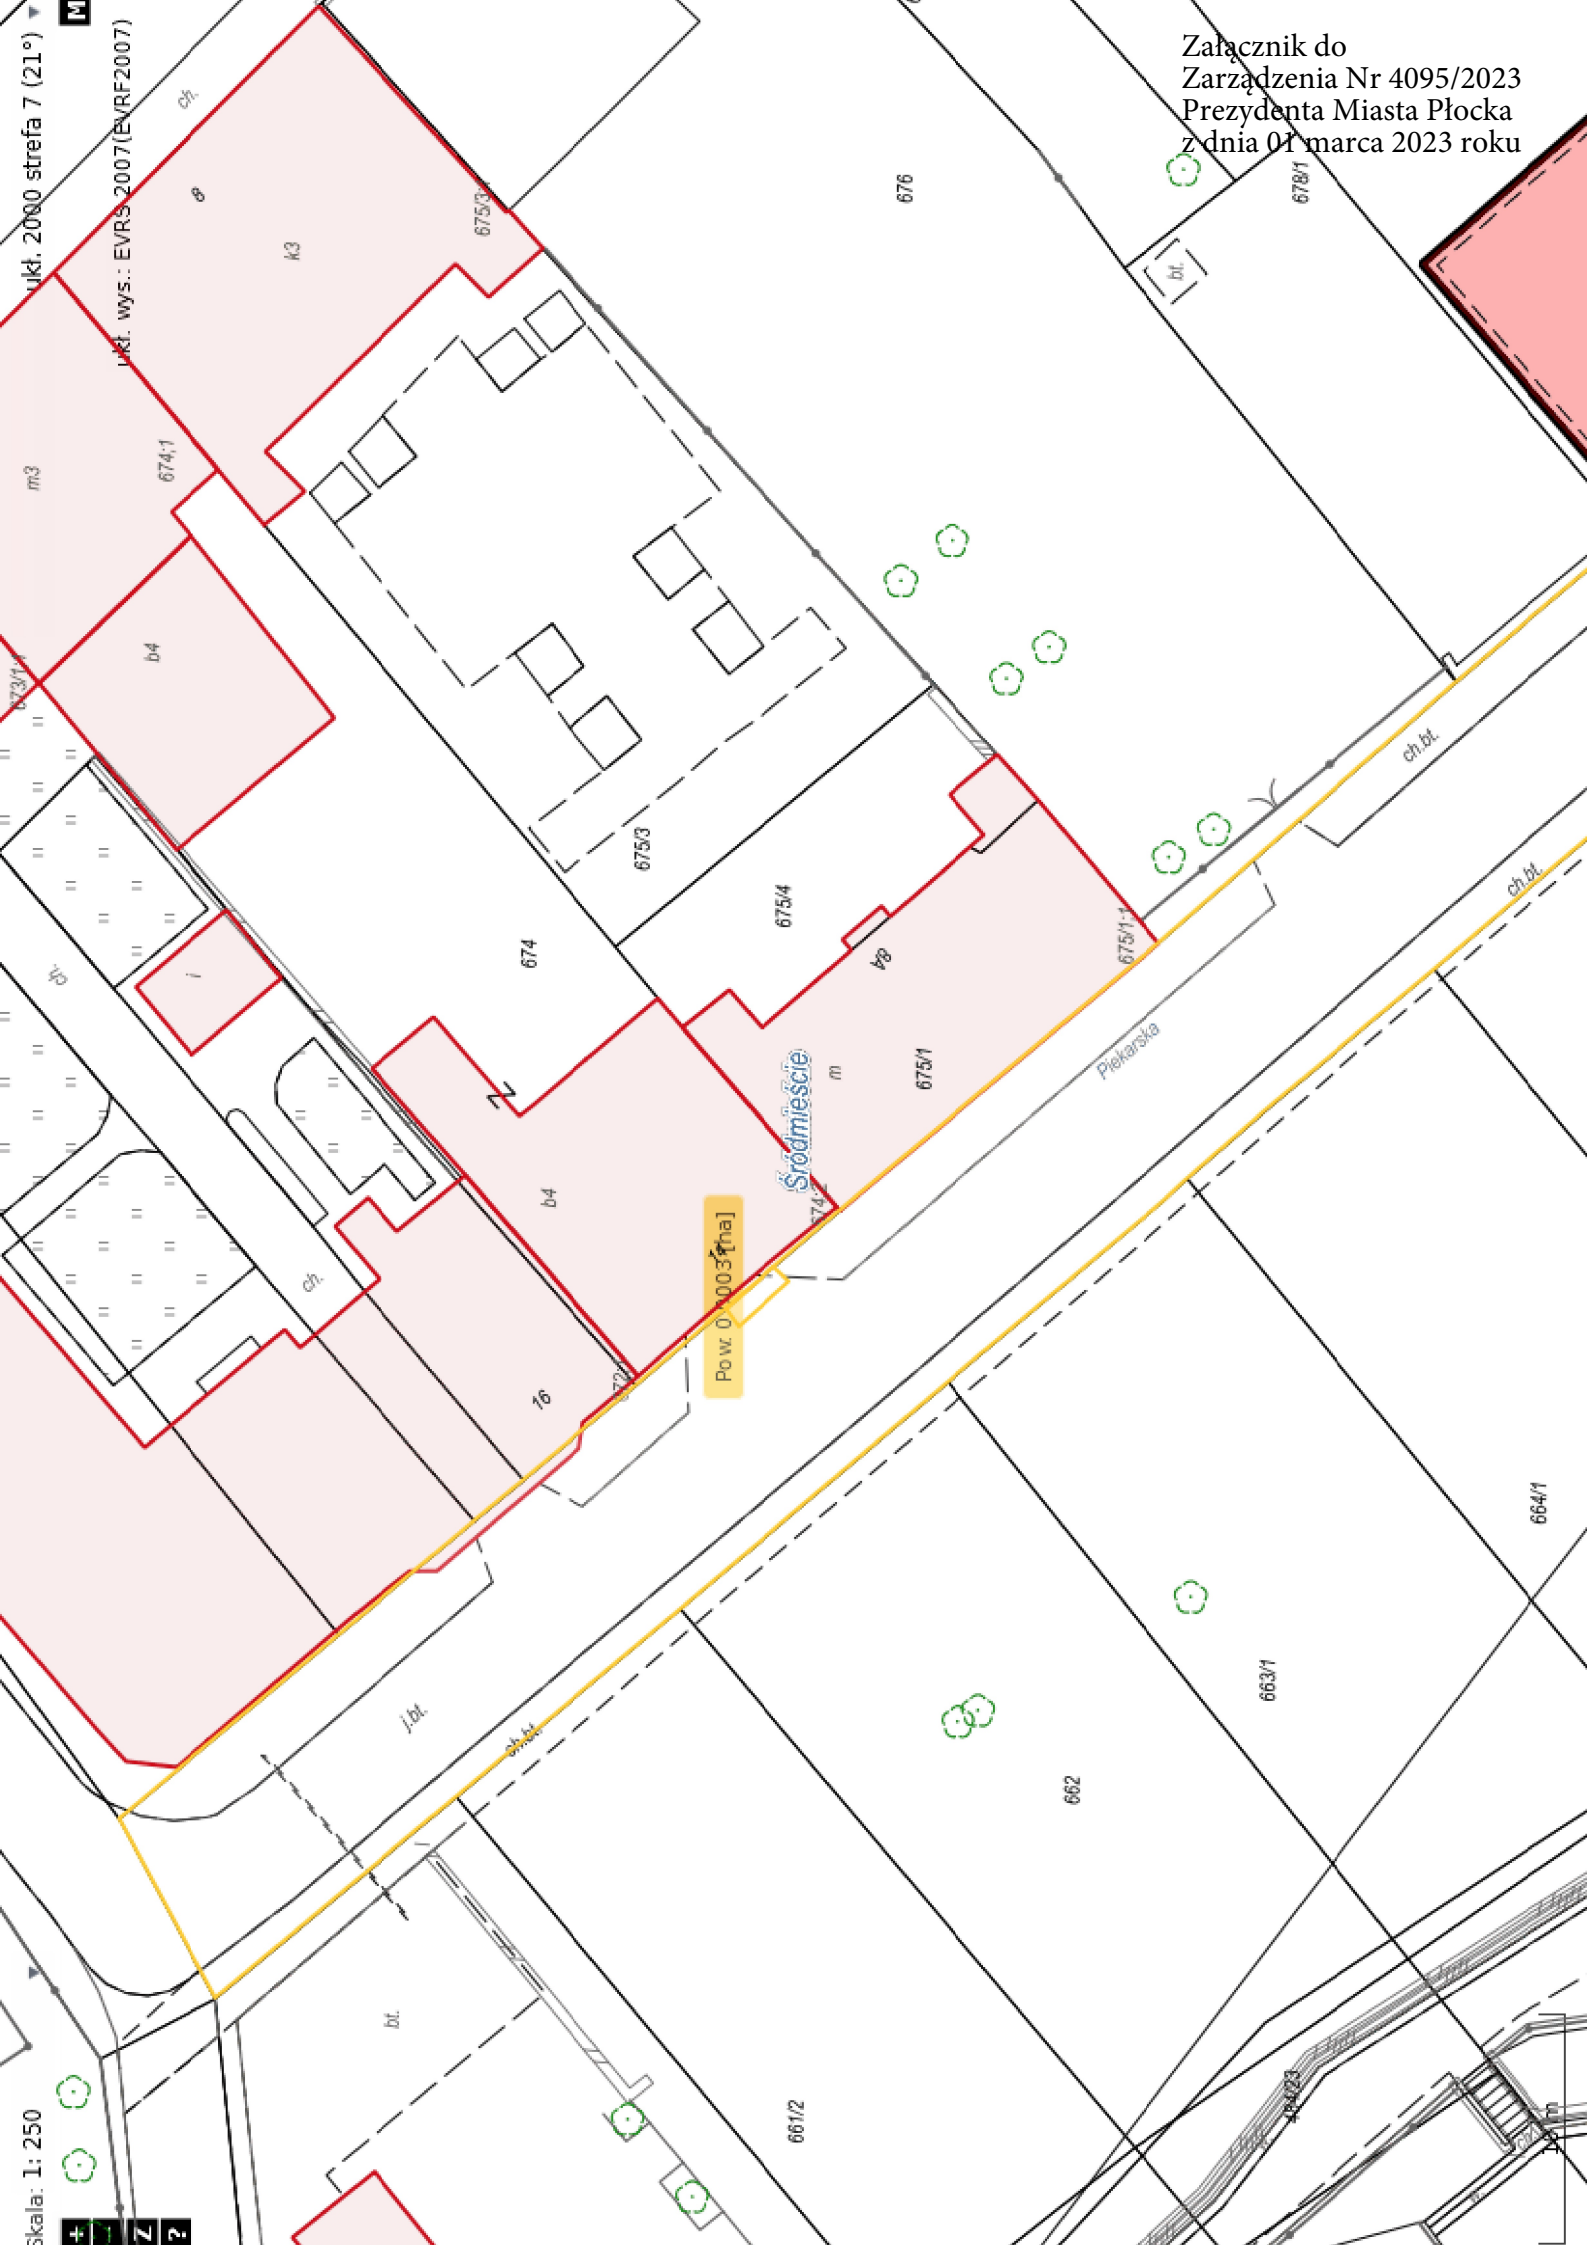

Załącznik do
Zarządzenia Nr 4095/2023
Prezydenta Miasta Płocka
z dnia 01 marca 2023 roku

Skala: 1: 250

Pow. 0 000,31[m²]

Śródmieście

ukł. 2000 strefa 7 (21°)

ukł. wys.: EVRS 2007(EVRF2007)

± Z ?