



PREZYDENT MIASTA PŁOCKA

Zarządzenie Nr 4015/2023

Prezydenta Miasta Płocka

z dnia 20 stycznia 2023 roku

w sprawie wyrażenia zgody na obciążenie nieruchomości gruntowych stanowiących własność Gminy-Miasto Płock, położonych w Płocku oznaczonych jako działki nr 1333/2 (obr. 1) oraz nr 489/2, nr 471/1, nr 398/3 i nr 399/3 (obr. 12) odpłatną służebnością przesyłu na czas nieoznaczony.

Na podstawie art. 30 ust. 2 pkt 3 ustawy z dnia 8 marca 1990 roku o samorządzie gminnym (t.j. Dz. U. z 2023 r. poz. 40), art. 13 ust. 1 ustawy z dnia 21 sierpnia 1997 roku o gospodarce nieruchomościami (t.j. Dz. U. z 2021 r. poz. 1899, poz. 815; z 2022 r. poz. 1846, poz. 2185) oraz art. 305¹ Kodeksu Cywilnego w związku z §7 Uchwały Rady Miasta Płocka Nr 52/V/07 z dnia 30 stycznia 2007 roku w sprawie ustalenia zasad nabywania oraz zbywania, zamiany, obciążania i wydzierżawiania przez Gminę Płock nieruchomości będących jej własnością na okres powyżej trzech lat, zmienionej Uchwałą Nr 236/XVI/2011 Rady Miasta Płocka z dnia 25 października 2011 r. oraz Uchwałą Nr 586/XXXIII/2017 Rady Miasta Płocka z dnia 27 czerwca 2017 r., Prezydent Miasta Płocka zarządza co następuje:

§ 1

Wyraża się zgodę na obciążenie nieruchomości gruntowych stanowiących własność Gminy - Miasto Płock odpłatną służebnością przesyłu na rzecz Energa Operator S. A. z siedzibą w Gdańsku polegającą na znoszeniu istnienia posadowionej na nieruchomościach napowietrznej linii elektroenergetycznej WN 110 kV wraz ze słupami oraz korzystania i eksploatacji tych urządzeń zgodnie z przeznaczeniem. W ramach służebności przedsiębiorca ma prawo do korzystania z nieruchomości obciążonych polegające na swobodnym dostępie do urządzeń w celu przeprowadzenia prac związanych z ich eksploatacją, konserwacją, remontem, modernizacją, przebudową i usuwaniem awarii, z prawem wejścia i wjazdu na teren odpowiednim sprzętem, po uprzednim pisemnym powiadomieniu właściciela nieruchomości, w sposób jak najmniej uciążliwy.

Obciążenie odpłatną służebnością przesyłu dotyczy nieruchomości gruntowych oznaczonych jako:

1. działka nr 1333/2 o pow. 54193 m² położona w Płocku (obr. 1) objęta księgą wieczystą nr KW PL1P/00100202/2 z zaznaczeniem, że wykonywanie służebności ograniczać się będzie do części działki nr 1333/2 o pow. 5200,80 m² (zgodnie z załącznikiem mapowym nr 1).
2. działka nr 489/2 o pow. 4867 m² położona w Płocku (obr. 12) objęta księgą wieczystą nr KW PL1P/00084277/9 z zaznaczeniem, że wykonywanie służebności ograniczać się będzie do części działki nr 489/2 o pow. 51,52 m² (zgodnie z załącznikiem mapowym nr 2).
3. działka nr 471/1 o pow. 15290 m² położona w Płocku (obr. 12) objęta księgą wieczystą nr KW PL1P/00101904/0 z zaznaczeniem, że wykonywanie służebności ograniczać się będzie do części działki nr 471/1 o pow. 229,08 m² (zgodnie z załącznikiem mapowym nr 3).
4. działka nr 398/3 o pow. 1767 m² i nr 399/3 o pow. 1438 m² położone w Płocku (obr. 12) objęte księgą wieczystą nr KW PL1P/00043763/4 z zaznaczeniem, że wykonywanie służebności ograniczać się będzie do części działki nr 398/3 o pow. 204 m² oraz do części działki nr 399/3 o pow. 100 m² (zgodnie z załącznikiem mapowym nr 4 i nr 5).

§ 2

Akceptuje się wynagrodzenie w kwocie 100.000,00 zł (słownie: sto tysięcy złotych 00/100) plus podatek VAT płatne jednorazowo z tytułu ustanowienia odpłatnej służebności przesyłu, o której mowa w § 1.


§ 3

Wykonanie Zarządzenia powierza się Zastępcy Prezydenta Miasta Płocka ds. Komunalnych.

§ 4



Zarządzenie wchodzi w życie z dniem podpisania.

Prezydent Miasta Płocka
/-/ Andrzej Nowakowski

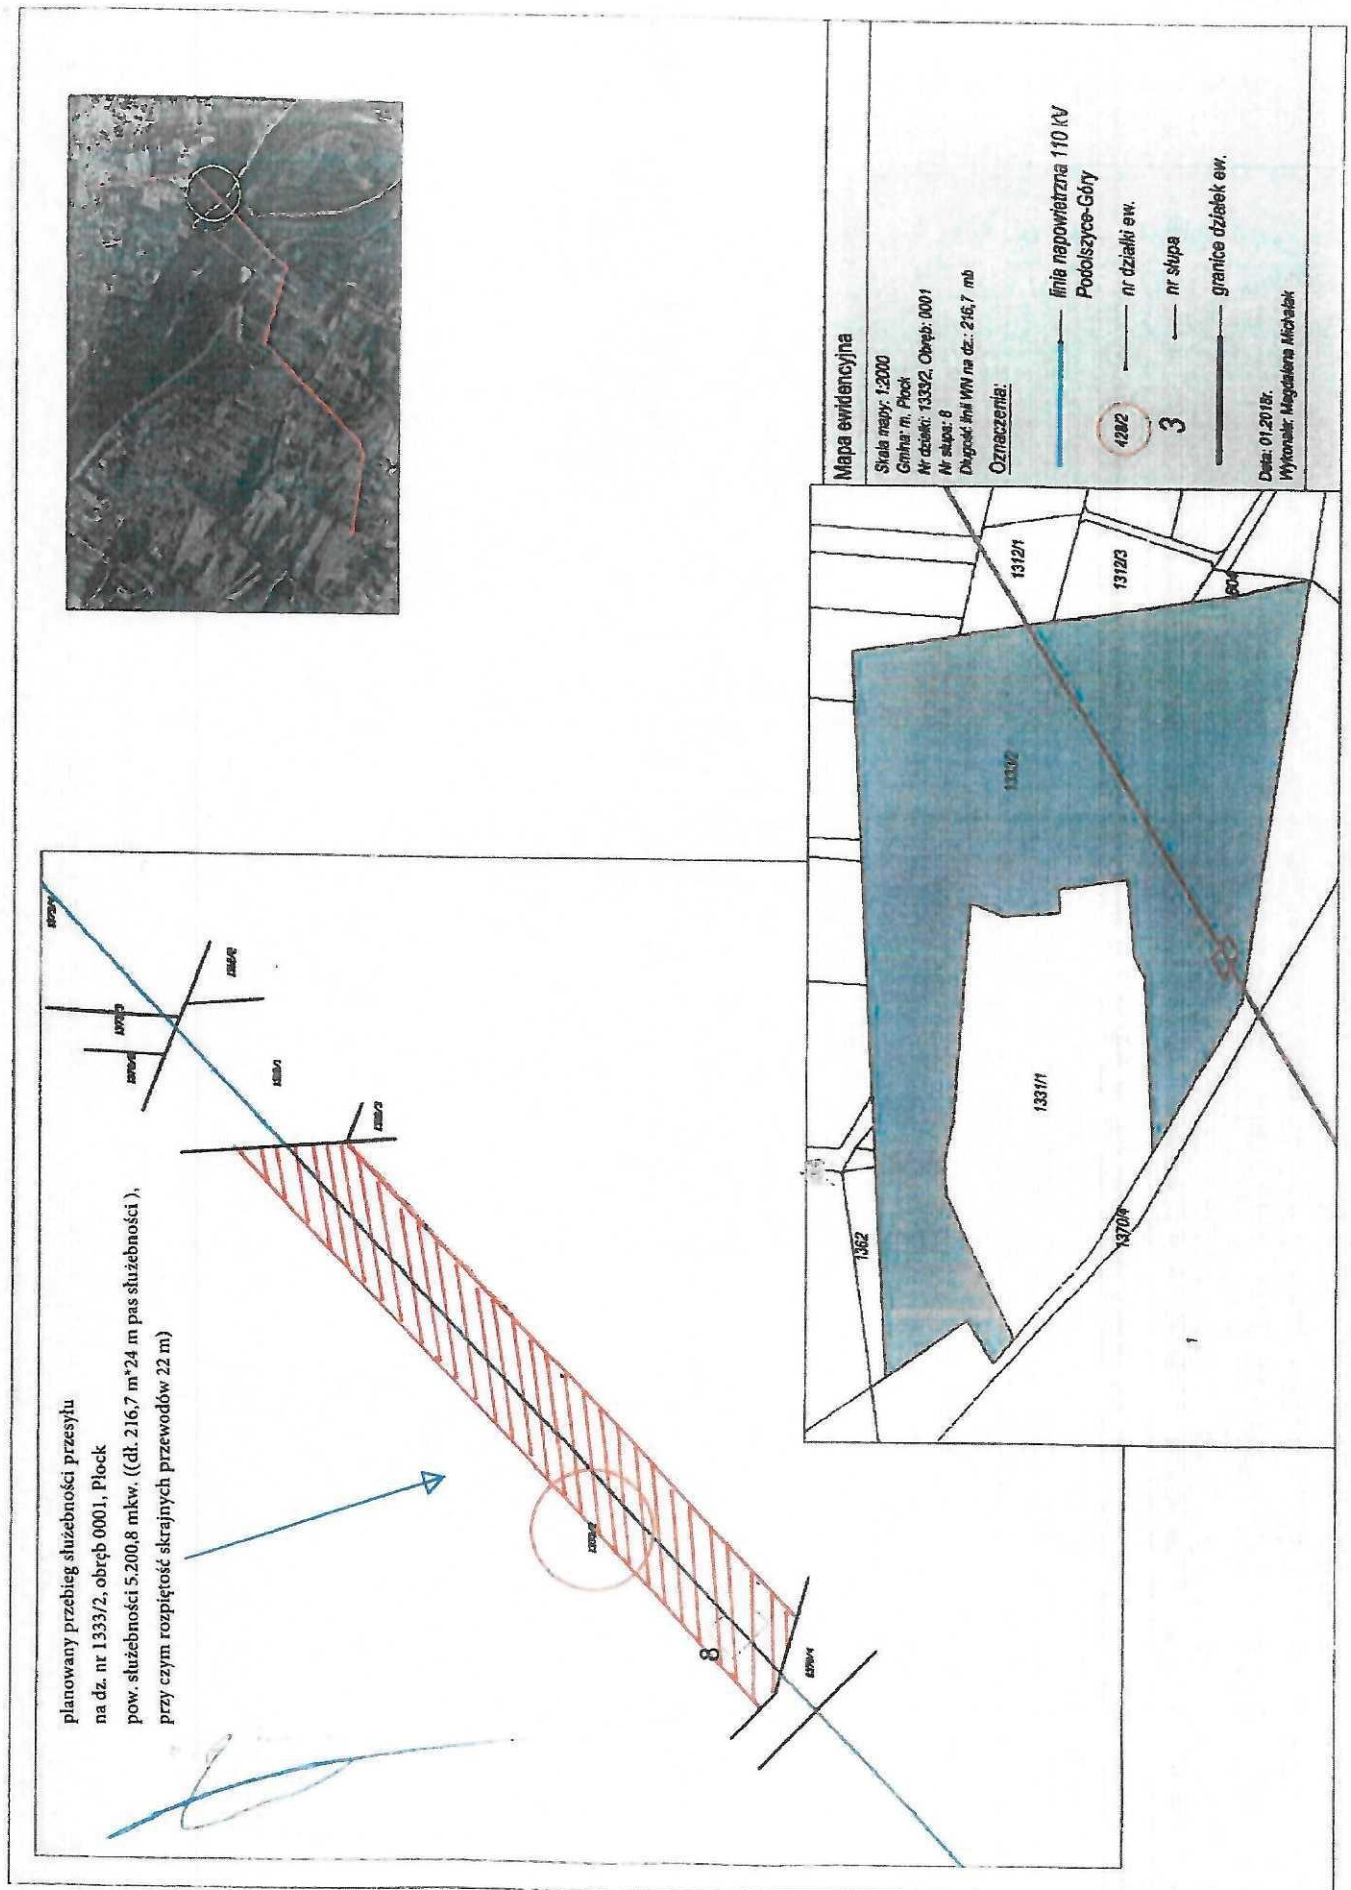

na dz. nr 489/2, obręb 0012, Płock,

pow. służebności 51,52 mkw. (dł. 5,6 m*9,2 m pas służebności),
przy czym rozpiętość skrajnych przewodów 7,2 m)

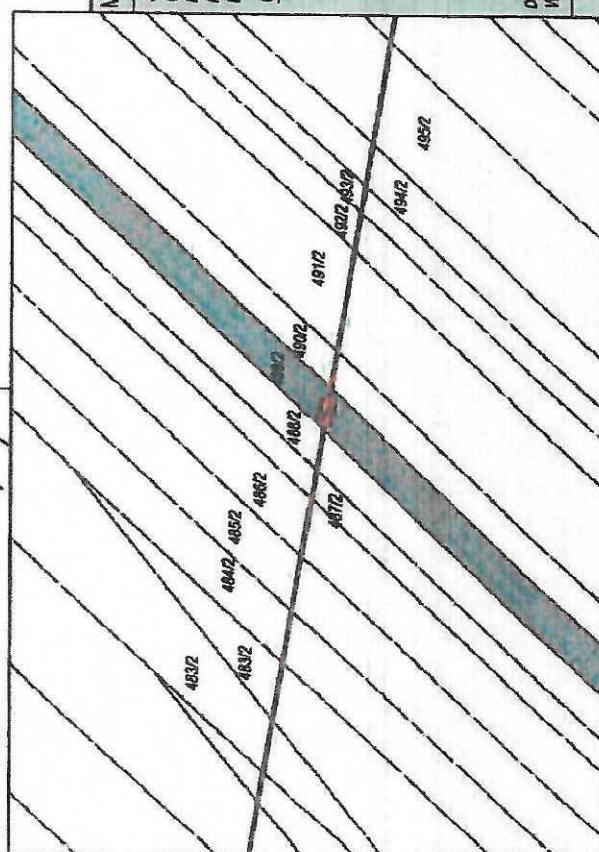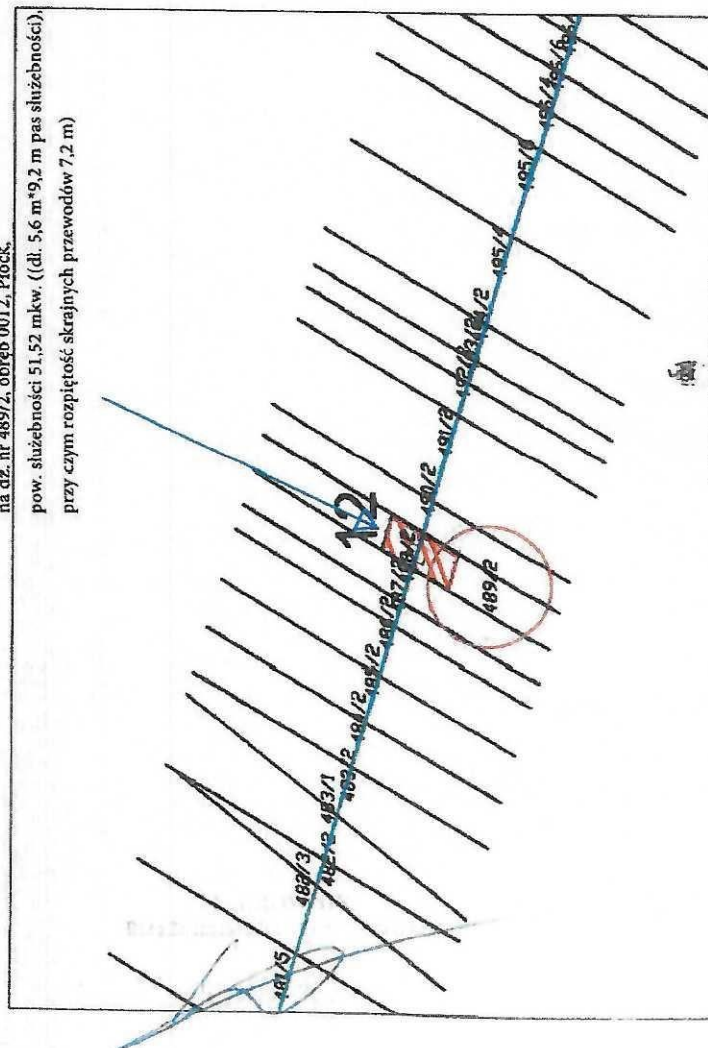

Mapa ewidencyjna

Skala mapy: 1:1000

Gmings: m. Flock

Nr dzieln: 48972 Obręb: 0012

W steps: 12

Diagnostik Mini VN 130 5,6 mb

Oznaczenia:

linia napowietrzna 110 kV
Podolszc-Góry

423/2 — nr działki ew.

3 — nr stupa



— granice dzielak ew.

Date: 01.2018.

Wykonala: Magdalena Michalak



planowany przebieg służebności przesyłu
na dz. nr 471/1, obręb 0012, Płock
pow. służebności 229,08 mkw. (dł. 24,9 m*9,2 m pas służebności),
przy czym rozpiętość skrajnych przewodów 7,2 m)

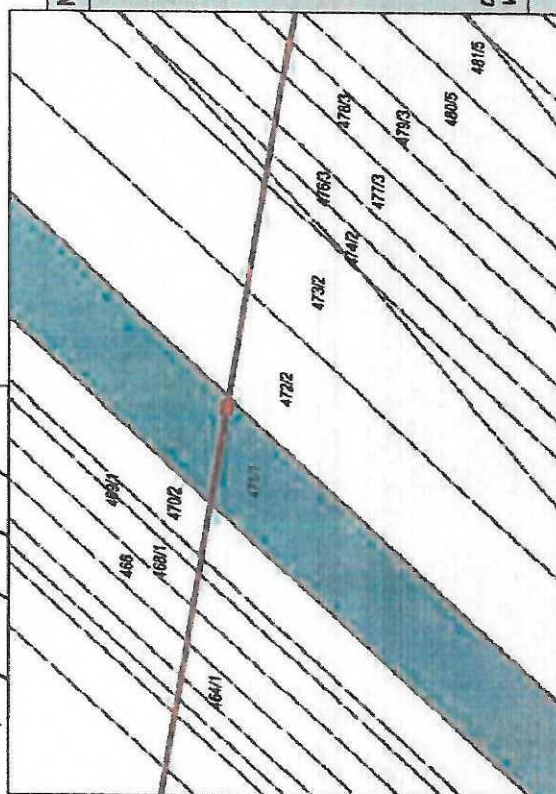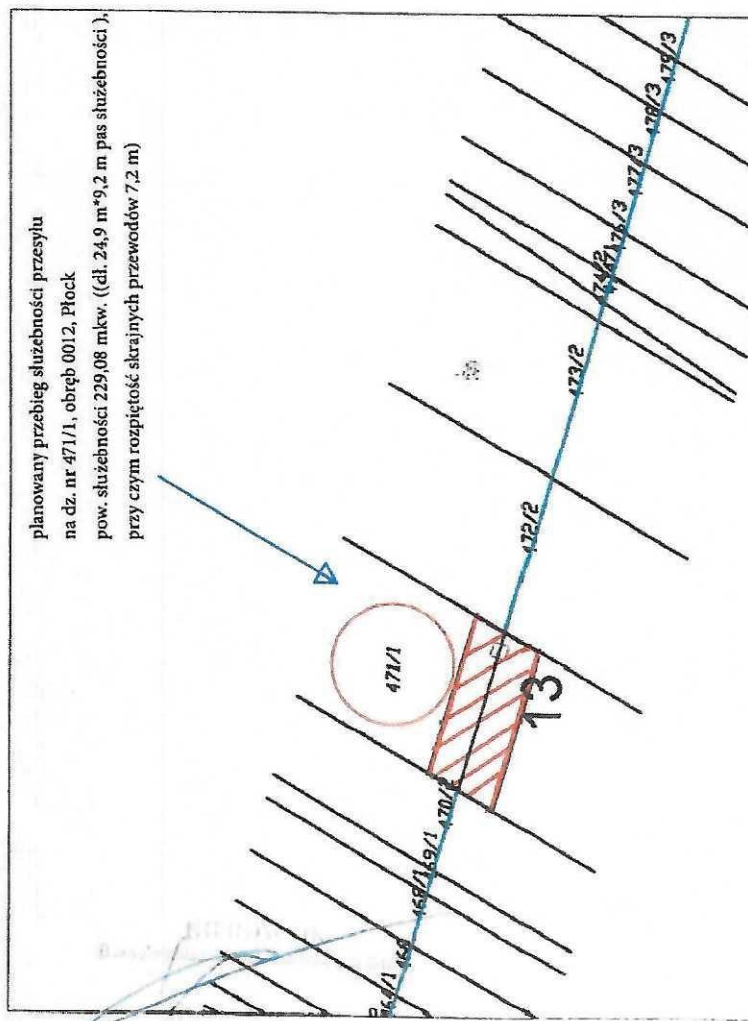

Mapa ewidencyjna

Skala mapy: 1:1000

Gmina: m. Płock

Nr działki: 471/1, Obręb: 0012

Nr słupa: 13

Długość linii WN na dz.: 24,9 mb

Oznaczenia:

linia napowietrzna 110 kV
Podolyszc-Góry


nr działki ew.

nr słupa

granice działek ew.



Data: 01.2018r.

Wykonał: Magdalena Michalak

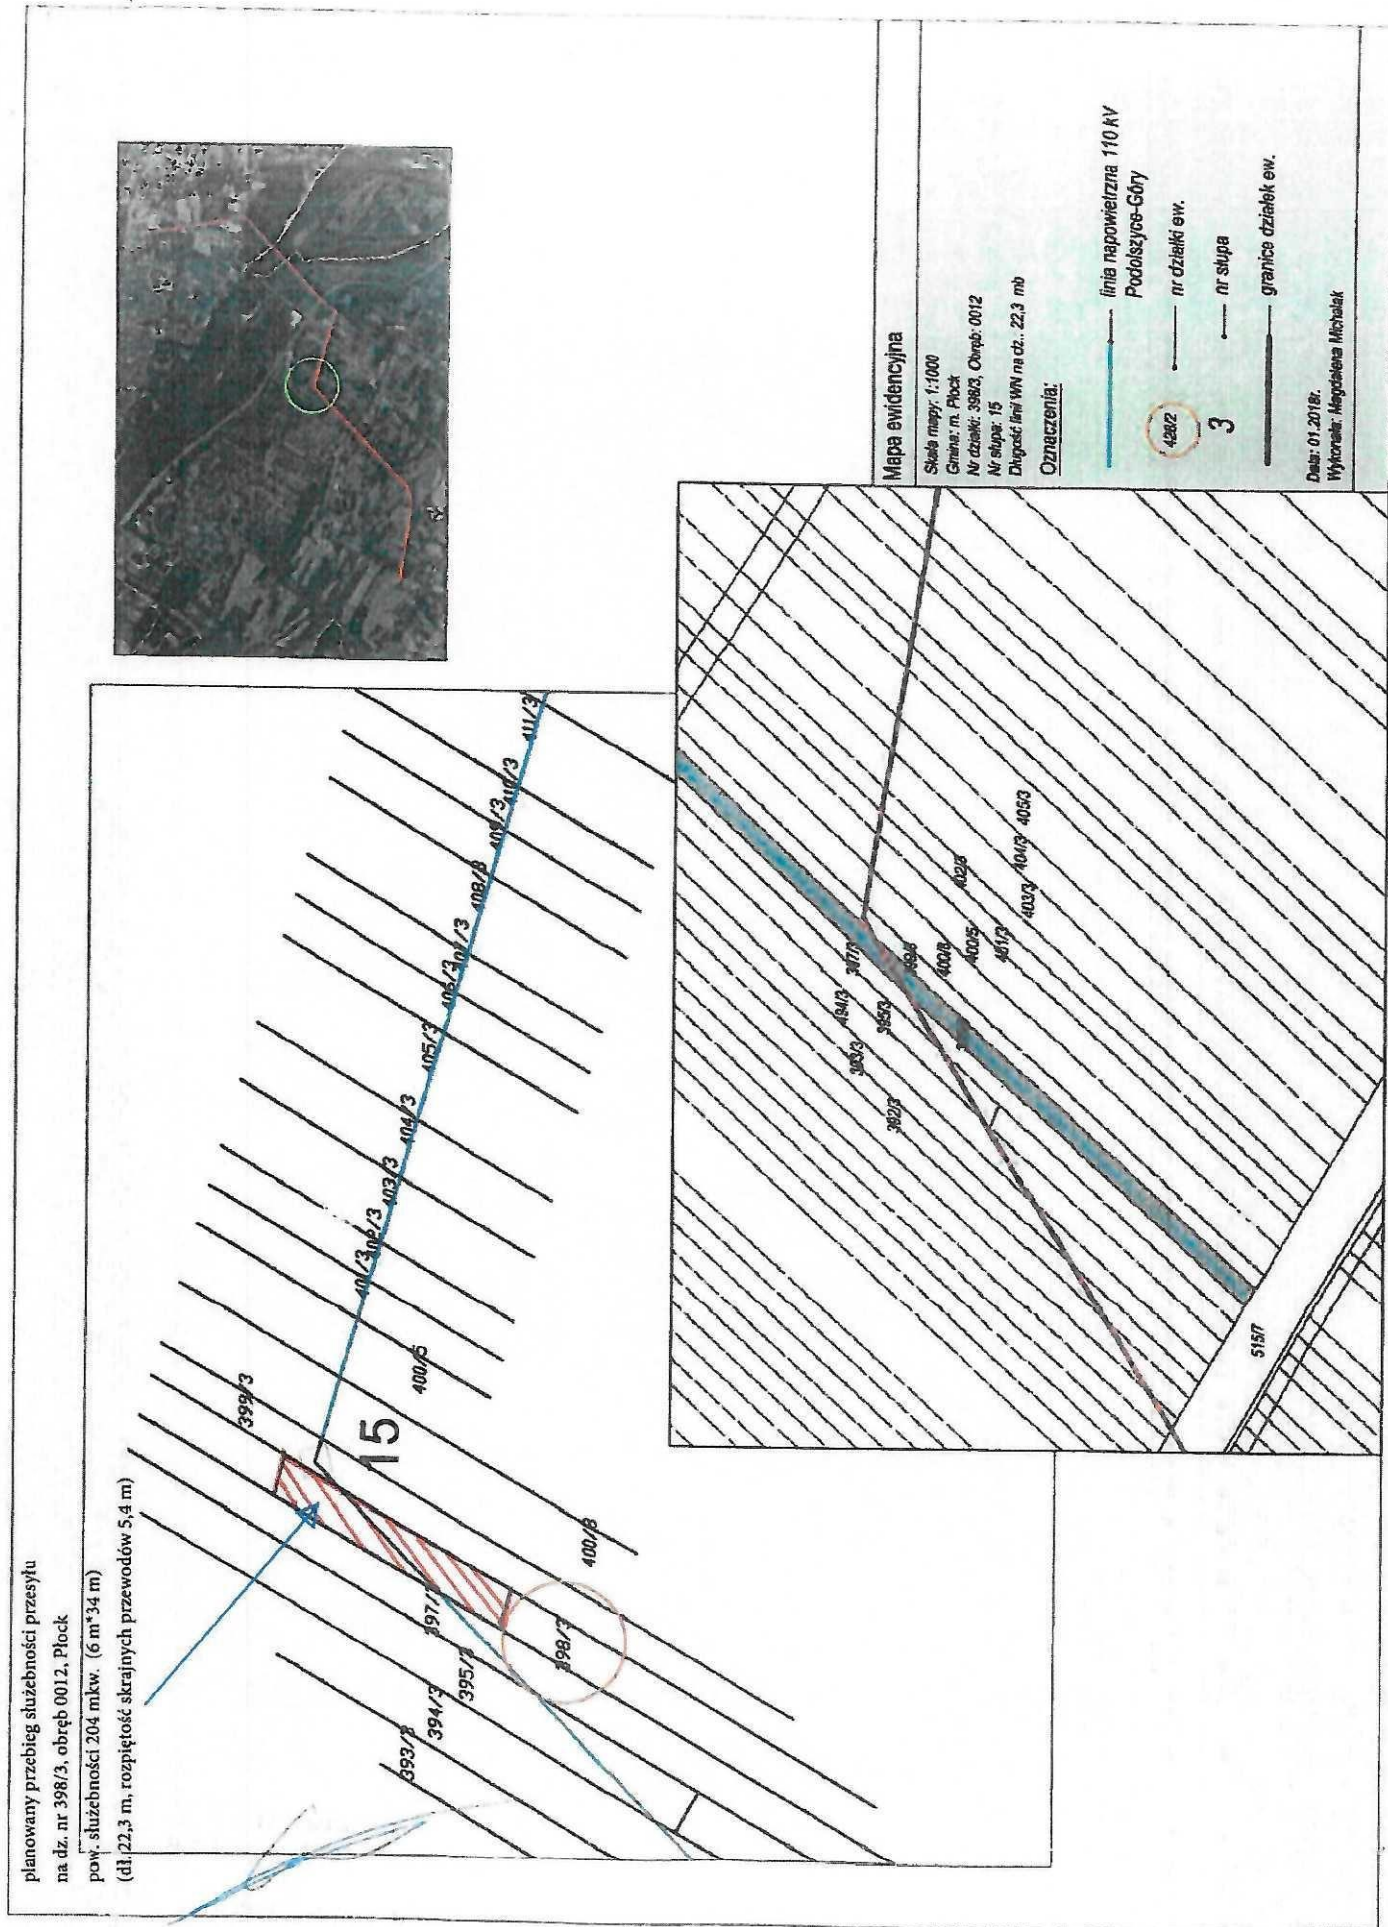



planowany przebieg służebności przesyłu
na dz. nr 399/3, obręb 0012, Płock
pow. służebności 100 mkw. (5 m * 20 m)
(dł. 8,9 m, rozpiętość skrajnych przewodów 5,4 m)

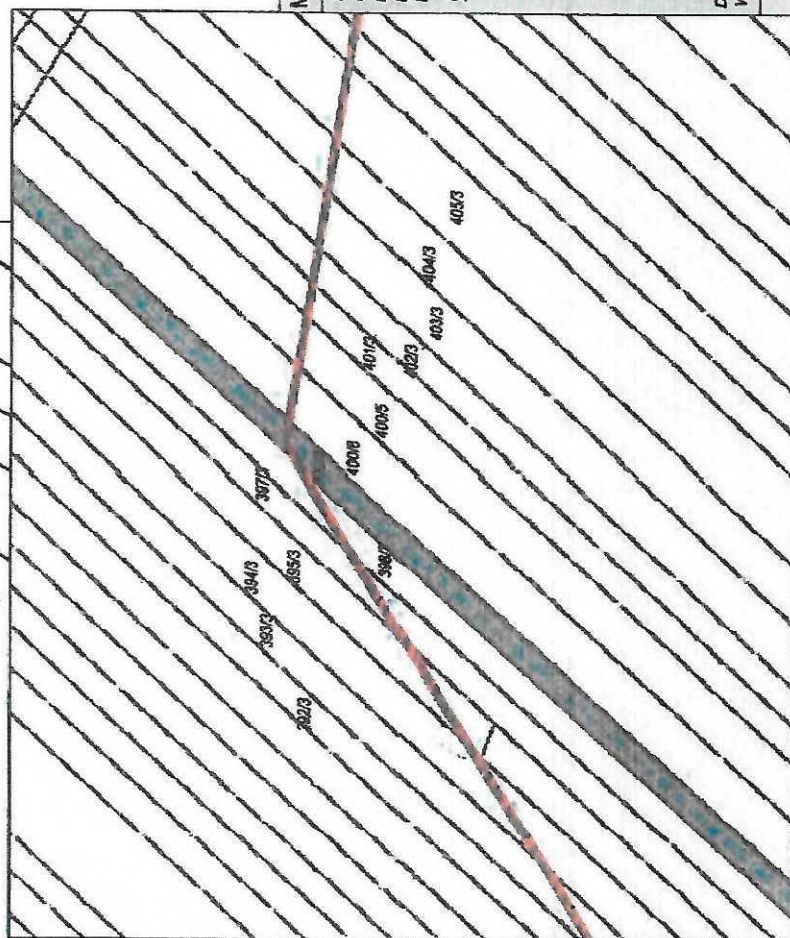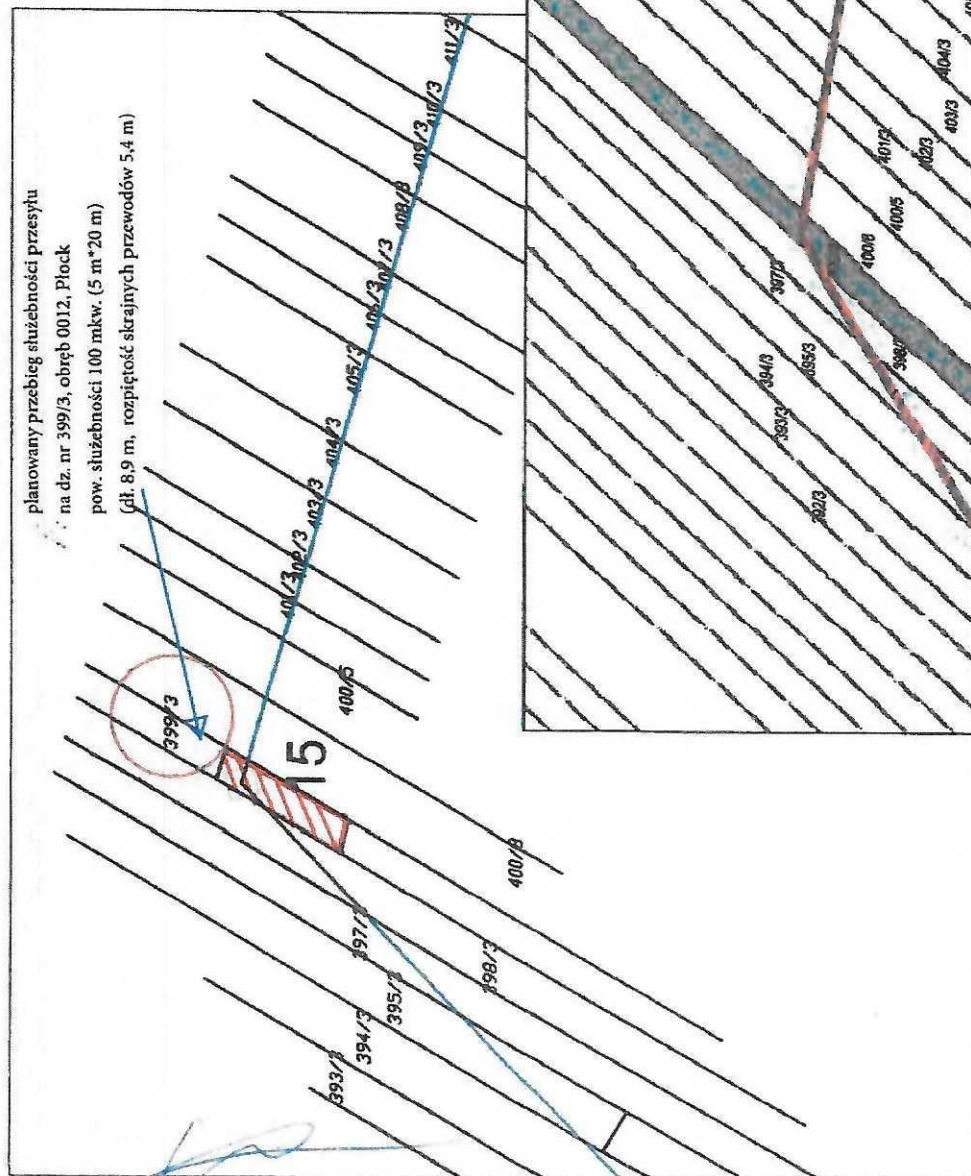

Mapa ewidencyjna

Skala mapy: 1:1000
Gmina: m. Płock
Nr działki: 399/3, Obręb: 0012
Nr skłosa: 15
Długość linii WN na dz.: 8,9 mb

Oznaczenia:

- linia napowietrzna 110 kV
- Podolszyc-Góry
- nr działki ew.
- nr skłosa
- granice działek ew.

Data: 01.2018r.
Wykonał: Magdalena Michalak