



PREZYDENT MIASTA PŁOCKA

Zarządzenie Nr 4704/2023

Prezydenta Miasta Płocka

z dnia 21 listopada 2023 roku

w sprawie wyrażenia zgody na obciążenie nieruchomości gruntowych stanowiących własność Gminy - Miasto Płock, położonych w Płocku (obręb 1) oznaczonych jako działki nr 384/9, nr 386/9 i nr 484/26 odpłatną służebnością przesyłu na czas nieoznaczony.

Na podstawie art. 30 ust. 2 pkt 3 ustawy z dnia 8 marca 1990 roku o samorządzie gminnym (t.j. Dz. U. z 2023 r. poz. 40, poz. 572, poz. 1463, poz. 1688), art. 13 ust. 1 ustawy z dnia 21 sierpnia 1997 roku o gospodarce nieruchomościami (t.j. Dz. U. z 2023 r. poz. 344, poz. 1113, poz. 1463, poz. 1506, poz. 1688, poz. 1762, poz. 1906, poz. 2029) oraz art. 305¹ Kodeksu Cywilnego w związku z §7 Uchwały Rady Miasta Płocka Nr 52/V/07 z dnia 30 stycznia 2007 roku w sprawie ustalenia zasad nabywania oraz zbywania, zamiany, obciążania i wydzierżawiania przez Gminę Płock nieruchomości będących jej własnością na okres powyżej trzech lat, zmienionej Uchwałą Nr 236/XVI/2011 Rady Miasta Płocka z dnia 25 października 2011 r. oraz Uchwałą Nr 586/XXXIII/2017 Rady Miasta Płocka z dnia 27 czerwca 2017 r., Prezydent Miasta Płocka zarządza co następuje:

§ 1

Wyraża się zgodę na obciążenie nieruchomości gruntowych stanowiących własność Gminy - Miasto Płock, położonych w Płocku (obręb 1) oznaczonych jako działki nr 384/9 o pow. 746 m² i nr 386/9 o pow. 894 m² objętych księgą wieczystą nr KW PL1P/00143673/7 oraz działka nr 484/26 o pow. 1034 m² objętej księgą wieczystą nr KW PL1P/00092089/3, odpłatną służebnością przesyłu na czas nieoznaczony na rzecz Energa Operator S.A. z siedzibą w Gdańsku polegającą na znoszeniu istnienia posadowionych na nieruchomościach linii kablowej nN 0,4 kV i linii kablowej SN 15 kV oraz korzystaniu i eksploatacji tych urządzeń zgodnie z przeznaczeniem. W ramach służebności przedsiębiorca ma prawo do korzystania z nieruchomości obciążonych, polegające na swobodnym dostępie do urządzeń w celu przeprowadzenia prac związanych z ich eksploatacją, konserwacją, remontem, modernizacją, przebudową i usuwaniem awarii, z prawem wejścia i wjazdu na teren odpowiednim sprzętem, po uprzednim pisemnym powiadomieniu właściciela nieruchomości, w sposób jak najmniej uciążliwy z zaznaczeniem, że wykonywanie służebności ograniczać się będzie do części działki nr 384/9 o pow. 35 m², części działki nr 386/9 o pow. 126 m² oraz części działki nr 484/26 o pow. 13 m² i uwzględniać pas technologiczny wzdłuż przebiegu urządzeń o szerokości 1 m (zgodnie z załącznikiem mapowym).

§ 2

Wykonanie zarządzenia powierza się Zastępcy Prezydenta Miasta Płocka ds. Komunalnych.

§ 3

Zarządzenie wchodzi w życie z dniem podpisania.


Prezydent Miasta Płocka
-/ Andrzej Nowakowski

- dz. nr 384/9 - istniejąca linia kablowa nN 0,4 kV o dł. 35 m, pow. 35 mkw.
- dz. nr 386/9 - istniejąca linia kablowa nN 0,4 kV o dł. 41 m, pow. 41 mkw.
- dz. nr 386/9 - istniejąca linia kablowa SN 15 kV o dł. 85 m, pow. 85 mkw.
- dz. nr 484/26 - istniejąca linia kablowa nN 0,4 kV o dł. 13 m, pow. 13 mkw.

KOPIA MAPY ZASADNICZEJ
SKALA 1:500

Załącznik do Zarządzenia Nr 4704/2023 Prezydenta Miasta Płocka z dnia 21 listopada 2023 r.

Układ odniesienia: PL-ETRF89, układ wsp. płaskich: PL-2000 strefa 7 (21°), układ wys.: PL-EVRF2007-NH

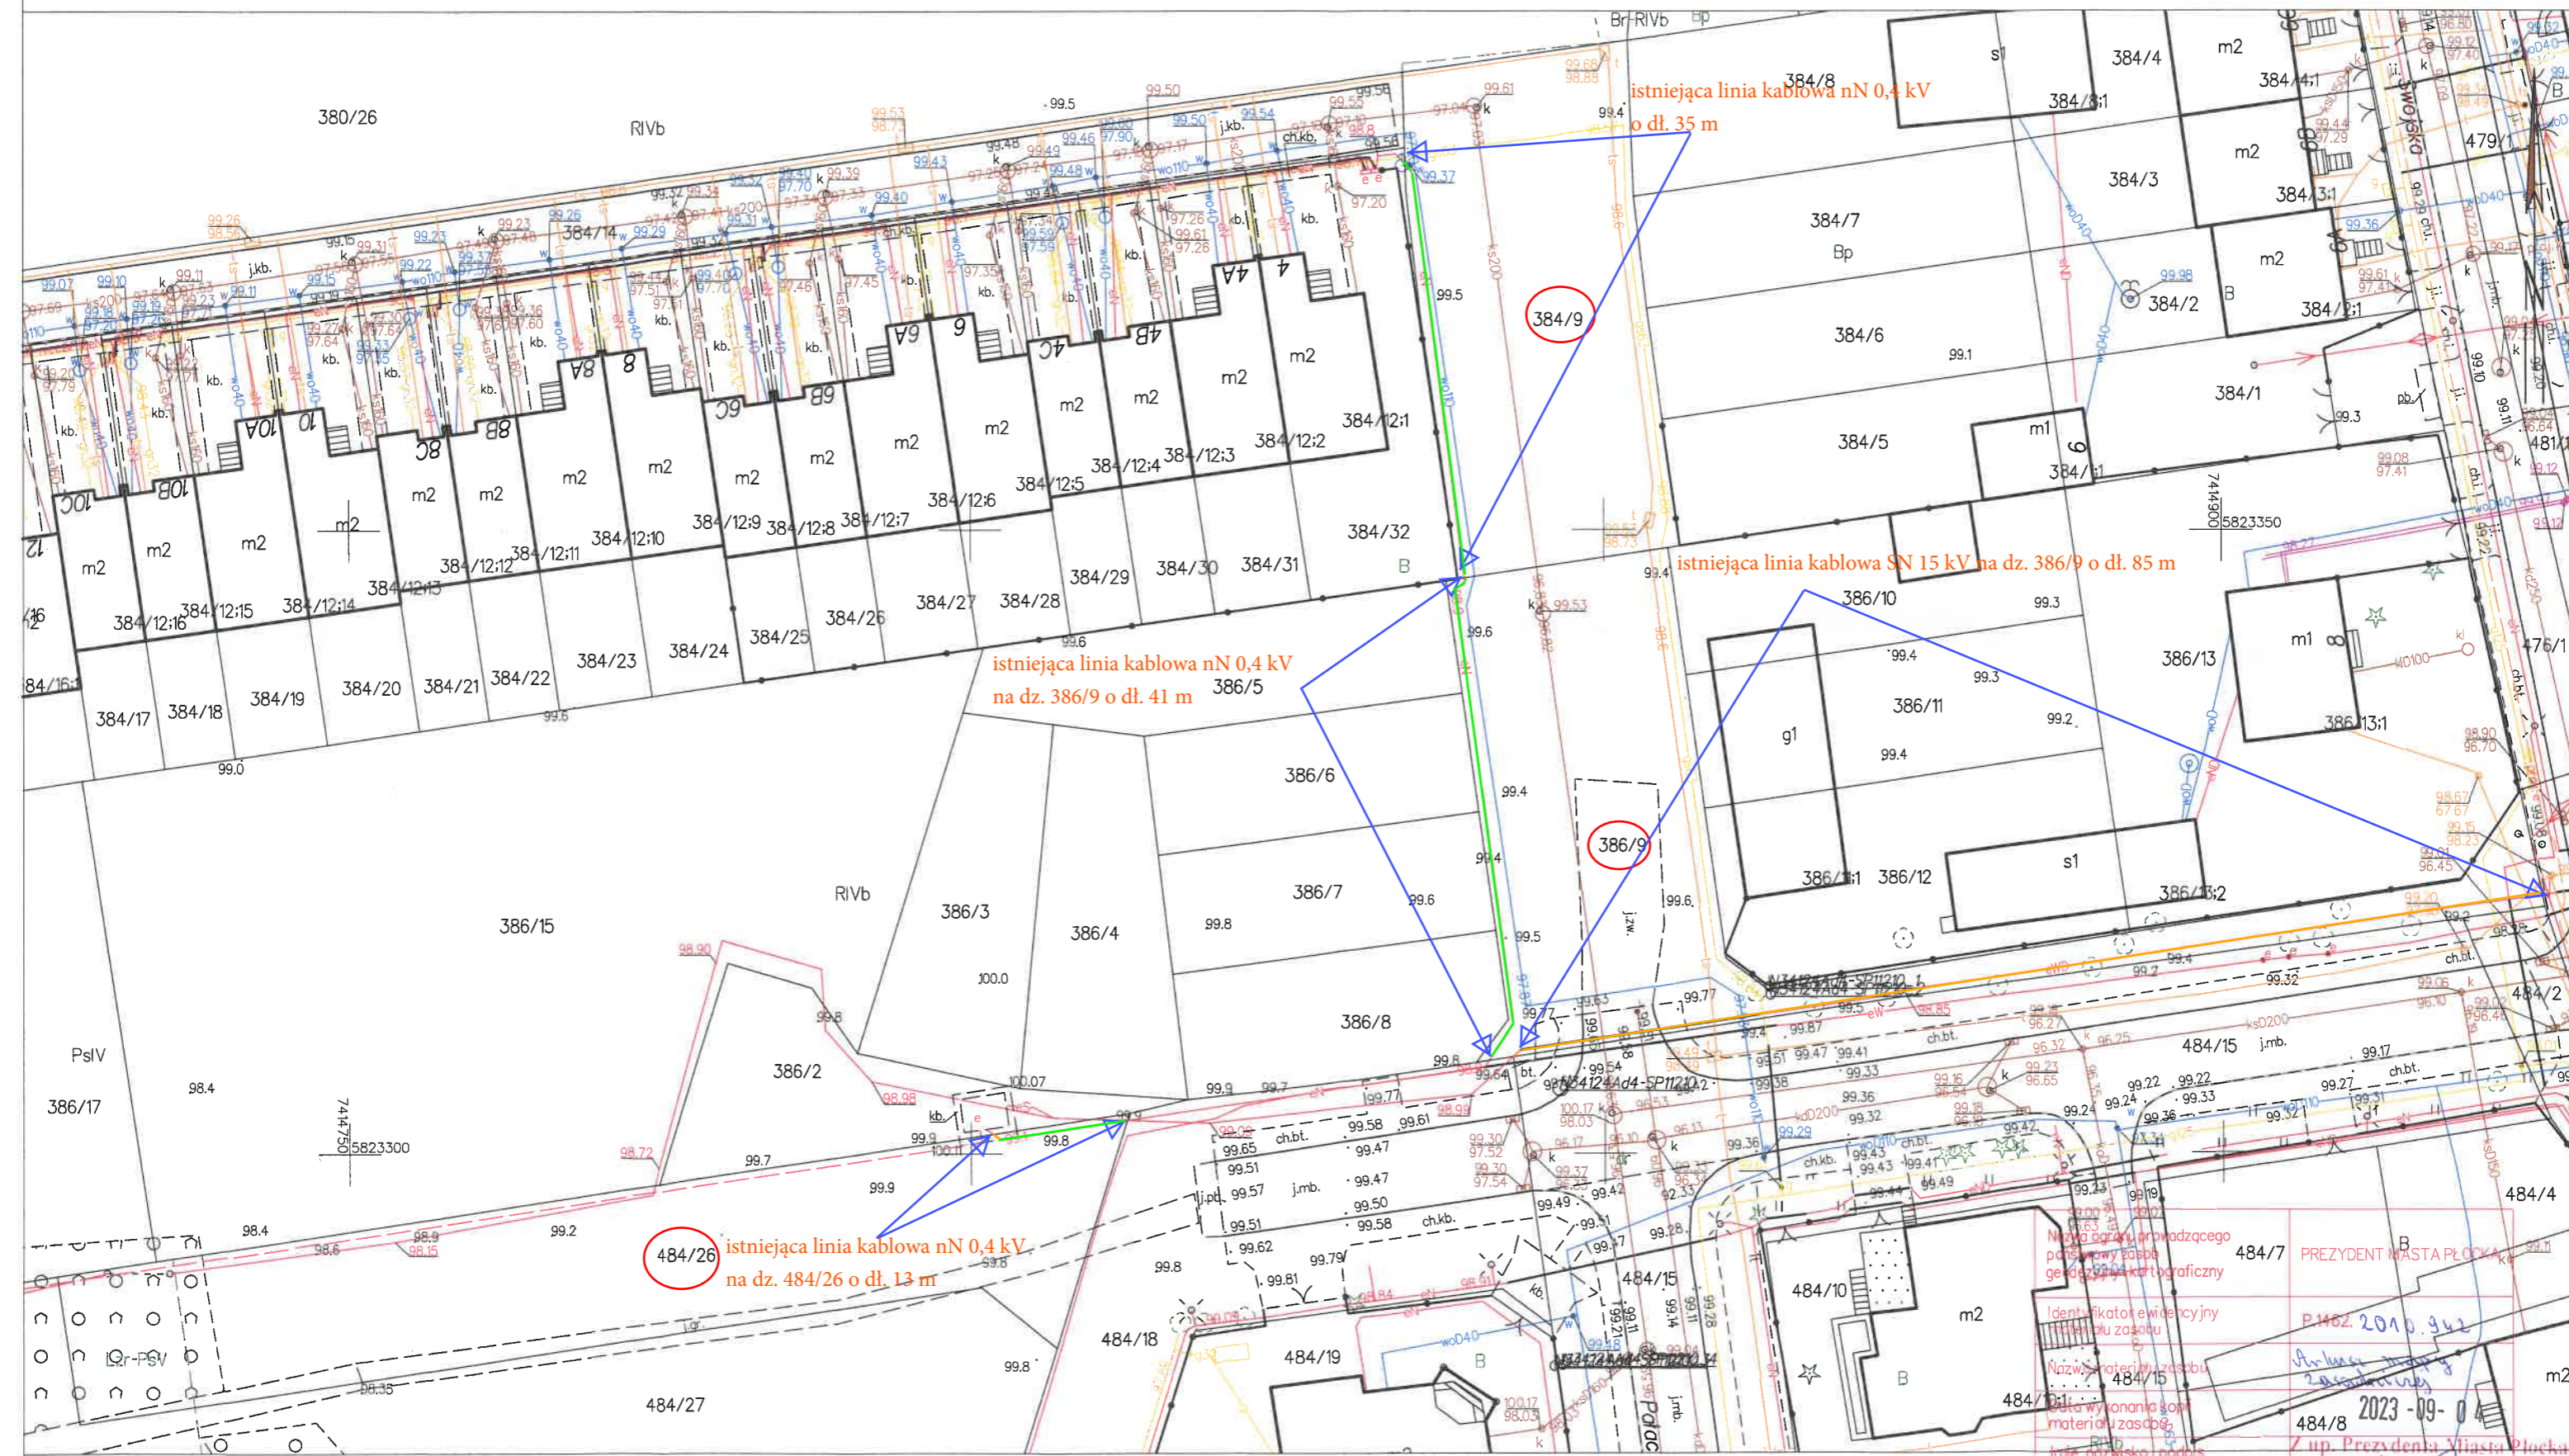

Nazwa organu prowadzącego proces w sprawie: **PREZYDENT MIASTA PŁOCKA**

Geodezyjna karta graficzna

Identyfikator ewidencyjny działki zasobu: **P.1462.2010.942**

Nazwa materiału zasobu: **484/15**

Data wykonania kopii materiału zasobu: **2023-09-04**

Imię, nazwisko i podpis osoby reprezentującej organ: **Z up. Prezydenta Miasta Płocka**

Paweł Bielawski

Zespół Dokumentacji i Kartografii