



PREZYDENT MIASTA PŁOCKA

Zarządzenie Nr 4510/2023 Prezydenta Miasta Płocka z dnia 11 września 2023 roku

w sprawie: wyrażenia zgody na obciążenie nieruchomości gruntowej stanowiącej własność Gminy Płock (obręb 8 - Śródmieście) oznaczonej jako działka nr ewid. nr 868 odpłatną służebnością przesyłu na czas nieoznaczony.

Na podstawie art. 30 ust. 2 pkt 3 ustawy z dnia 8 marca 1990 roku o samorządzie gminnym (t.j. Dz. U. Z 2023 r. poz. 40, 572, 1463), art. 13 ust. 1 ustawy z dnia 21 sierpnia 1997 roku o gospodarce nieruchomościami (t.j. Dz. U. z 2023 r. poz. 344, 1113, 1463) oraz art. 305¹ Kodeksu Cywilnego w związku z § 7 Uchwały Rady Miasta Płocka Nr 52/V/07 z dnia 30 stycznia 2007 roku w sprawie ustalenia zasad nabywania oraz zbywania, zamiany, obciążania i wydierżawiania przez Gminę Płock nieruchomości będących jej własnością na okres powyżej trzech lat, zmienionej Uchwałą Nr 236/XVI/2011 Rady Miasta Płocka z dnia 25 października 2011 r. oraz Uchwałą Nr 586/XXXIII/2017 Rady Miasta Płocka z dnia 27 czerwca 2017 r., Prezydent Miasta Płocka zarządza co następuje:

§ 1

Wyraża się zgodę na obciążenie nieruchomości gruntowej, położonej w Płocku (obręb 8 – Śródmieście) oznaczonej jako działka nr: 868 o pow 1811 m², stanowiącej własność Gminy Płock, przekazanej w trwały zarząd na rzecz Przedszkola Nr 12, objętej księgą wieczystą KW PL1P/00068729/5 - odpłatną służebnością przesyłu na czas nieoznaczony na rzecz Energa – Operator S.A. z siedzibą w Gdańsku polegającą na posadowieniu linii kablowej nN 0,4 kV o długości 1 mb oraz złącza kablowo – pomiarowego o pow. 1 m² oraz korzystania i eksploatacji tych urządzeń zgodnie z przeznaczeniem. W ramach służebności przedsiębiorca ma prawo do korzystania z nieruchomości obciążonej, polegającej na swobodnym dostępie do urządzeń w celu przeprowadzania prac związanych z ich eksploatacją, konserwacją, remontem, modernizacją, przebudową i usuwaniem awarii, z prawem wejścia i wjazdu na teren odpowiednim sprzętem, po uprzednim pisemnym powiadomieniu właściciela nieruchomości, w sposób jak najmniej uciążliwy z zaznaczeniem, że wykonanie służebności ograniczać się będzie do części działki nr 868 o pow. 2 m² i uwzględnić pas technologiczny wzdłuż przebiegu urządzeń o szerokości 1 m (zgodnie z załącznikiem mapowym).

§ 2



Wykonanie Zarządzenia powierza się Zastępcy Prezydenta Miasta Płocka ds. Komunalnych.

§ 3

Zarządzenie wchodzi w życie z dniem podpisania.

Prezydent Miasta Płocka

/-/ Andrzej Nowakowski

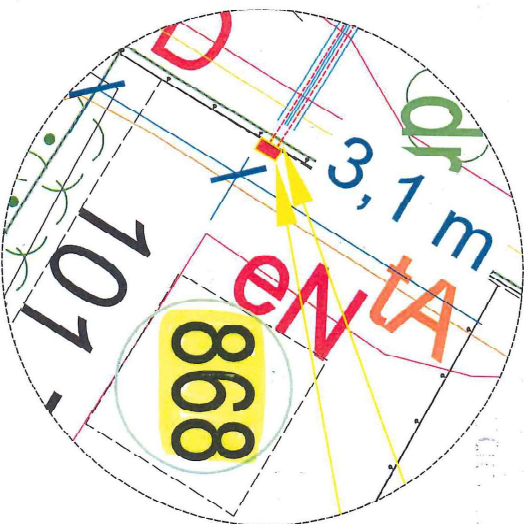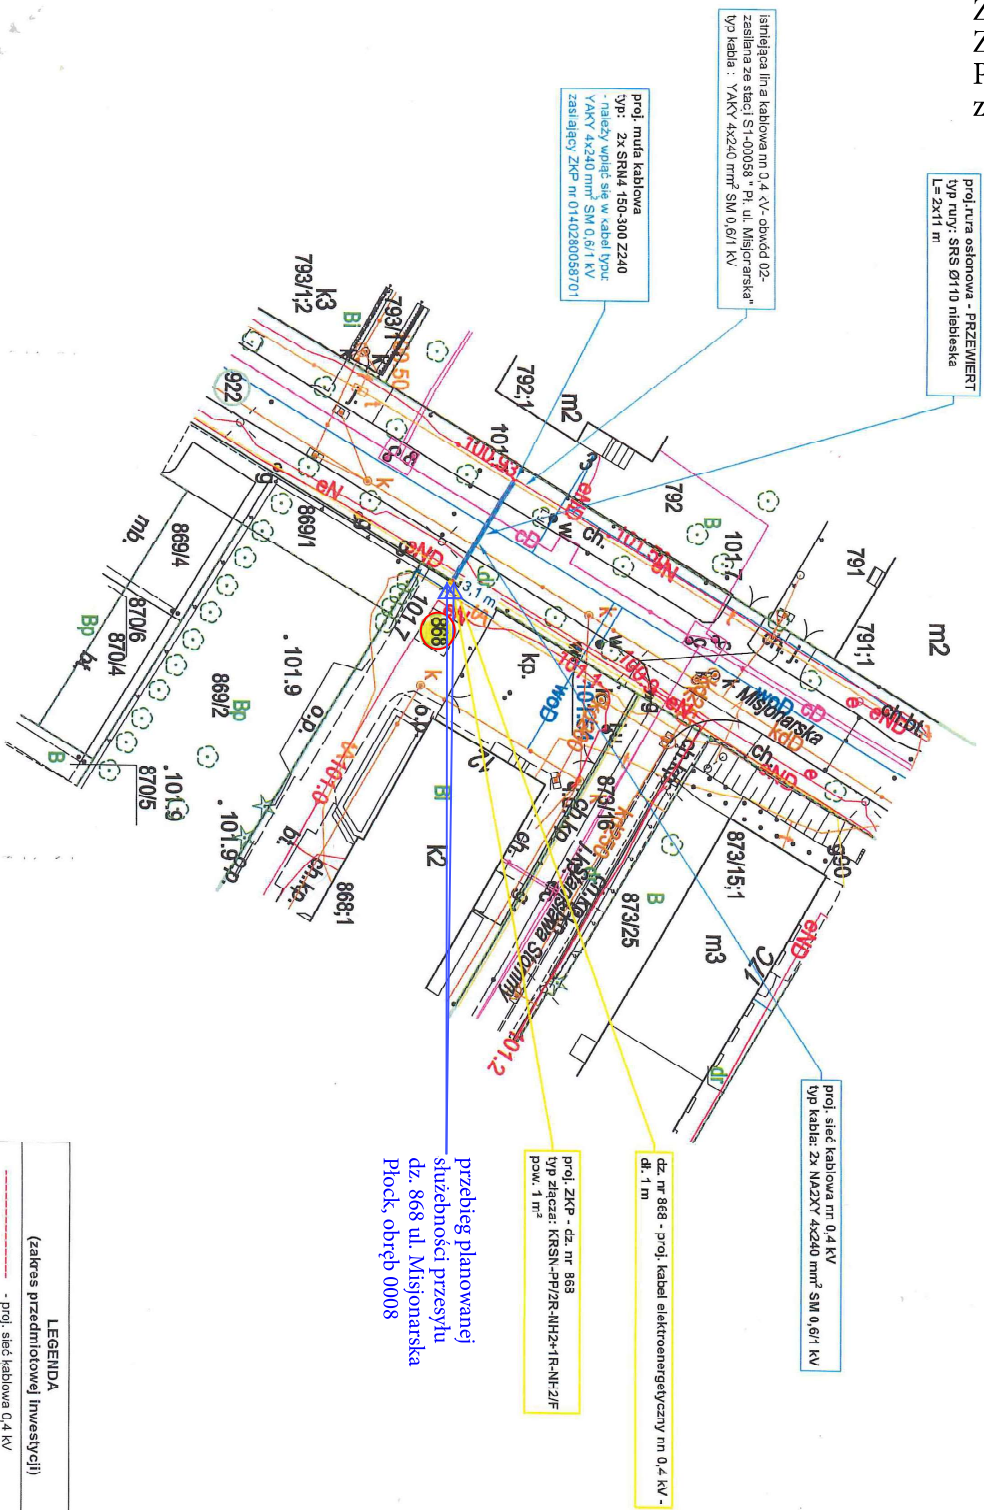

szczegóły posadowienia ZKP dz. nr 868
skala 1:100

LEGENDA

- proj. sieć kablowa 0,4 kV
- proj. złącza kablowo - pomiarowe
- proj. przewiert mechaniczny
- granice działek objętych inwestycją
- numery działek objętych inwestycją

Biuro projektowe:		Inwestor:	
K3708A, Krowczyński Rybnicki		ENERGA - OPERATOR S.A.	
09-410 Płock, ul. Armii Krajowej 35		80-557 Gdańsk, ul. Marynarki Polskiej 13C	
Nazwa obiektu budowlanego:			
Budowa elektroenergetycznej sieci kablowej nr 0,4 kV wraz ze złączeniem kablowo-pornierowym w celu zasilania budynku użyteczności publicznej na dz. nr 868 w m. Płock ul. Misionarska.			
Adres:		Płock ul. Misionarska, dz. nr 868, 922	
(osoba 0003 Stródmiejska, j.cmn. ewid. 146301_1 M. Płock)			
Temat:		N. projekt	
Nr umowy:		9-2023	
PŁ/1205/23		elektryczna	
Nr ODI:		Data:	
OB/17/1300520		Maj 2023	
Nr WP /		Data:	
P/22/076986		Maj 2023	
Nr WBS:		Data:	
E/22/081191		Maj 2023	
Projektował:		Nadzwinięty:	
mgr inż. Daniel Lica		mgr inż. Daniel Lica	
nr uprawnień: POM/0314/PWB/E/18		nr uprawnień: POM/0314/PWB/E/18	
Teren inwestycji nie jest ujęty w MPZP.		E-01	