



Miejscowy plan zagospodarowania przestrzennego "Kwiatowa - Mała" w Płocku

Załącznik Nr 1 do uchwały Nr
Rady Miasta Płocka
z dnia 2024 r.

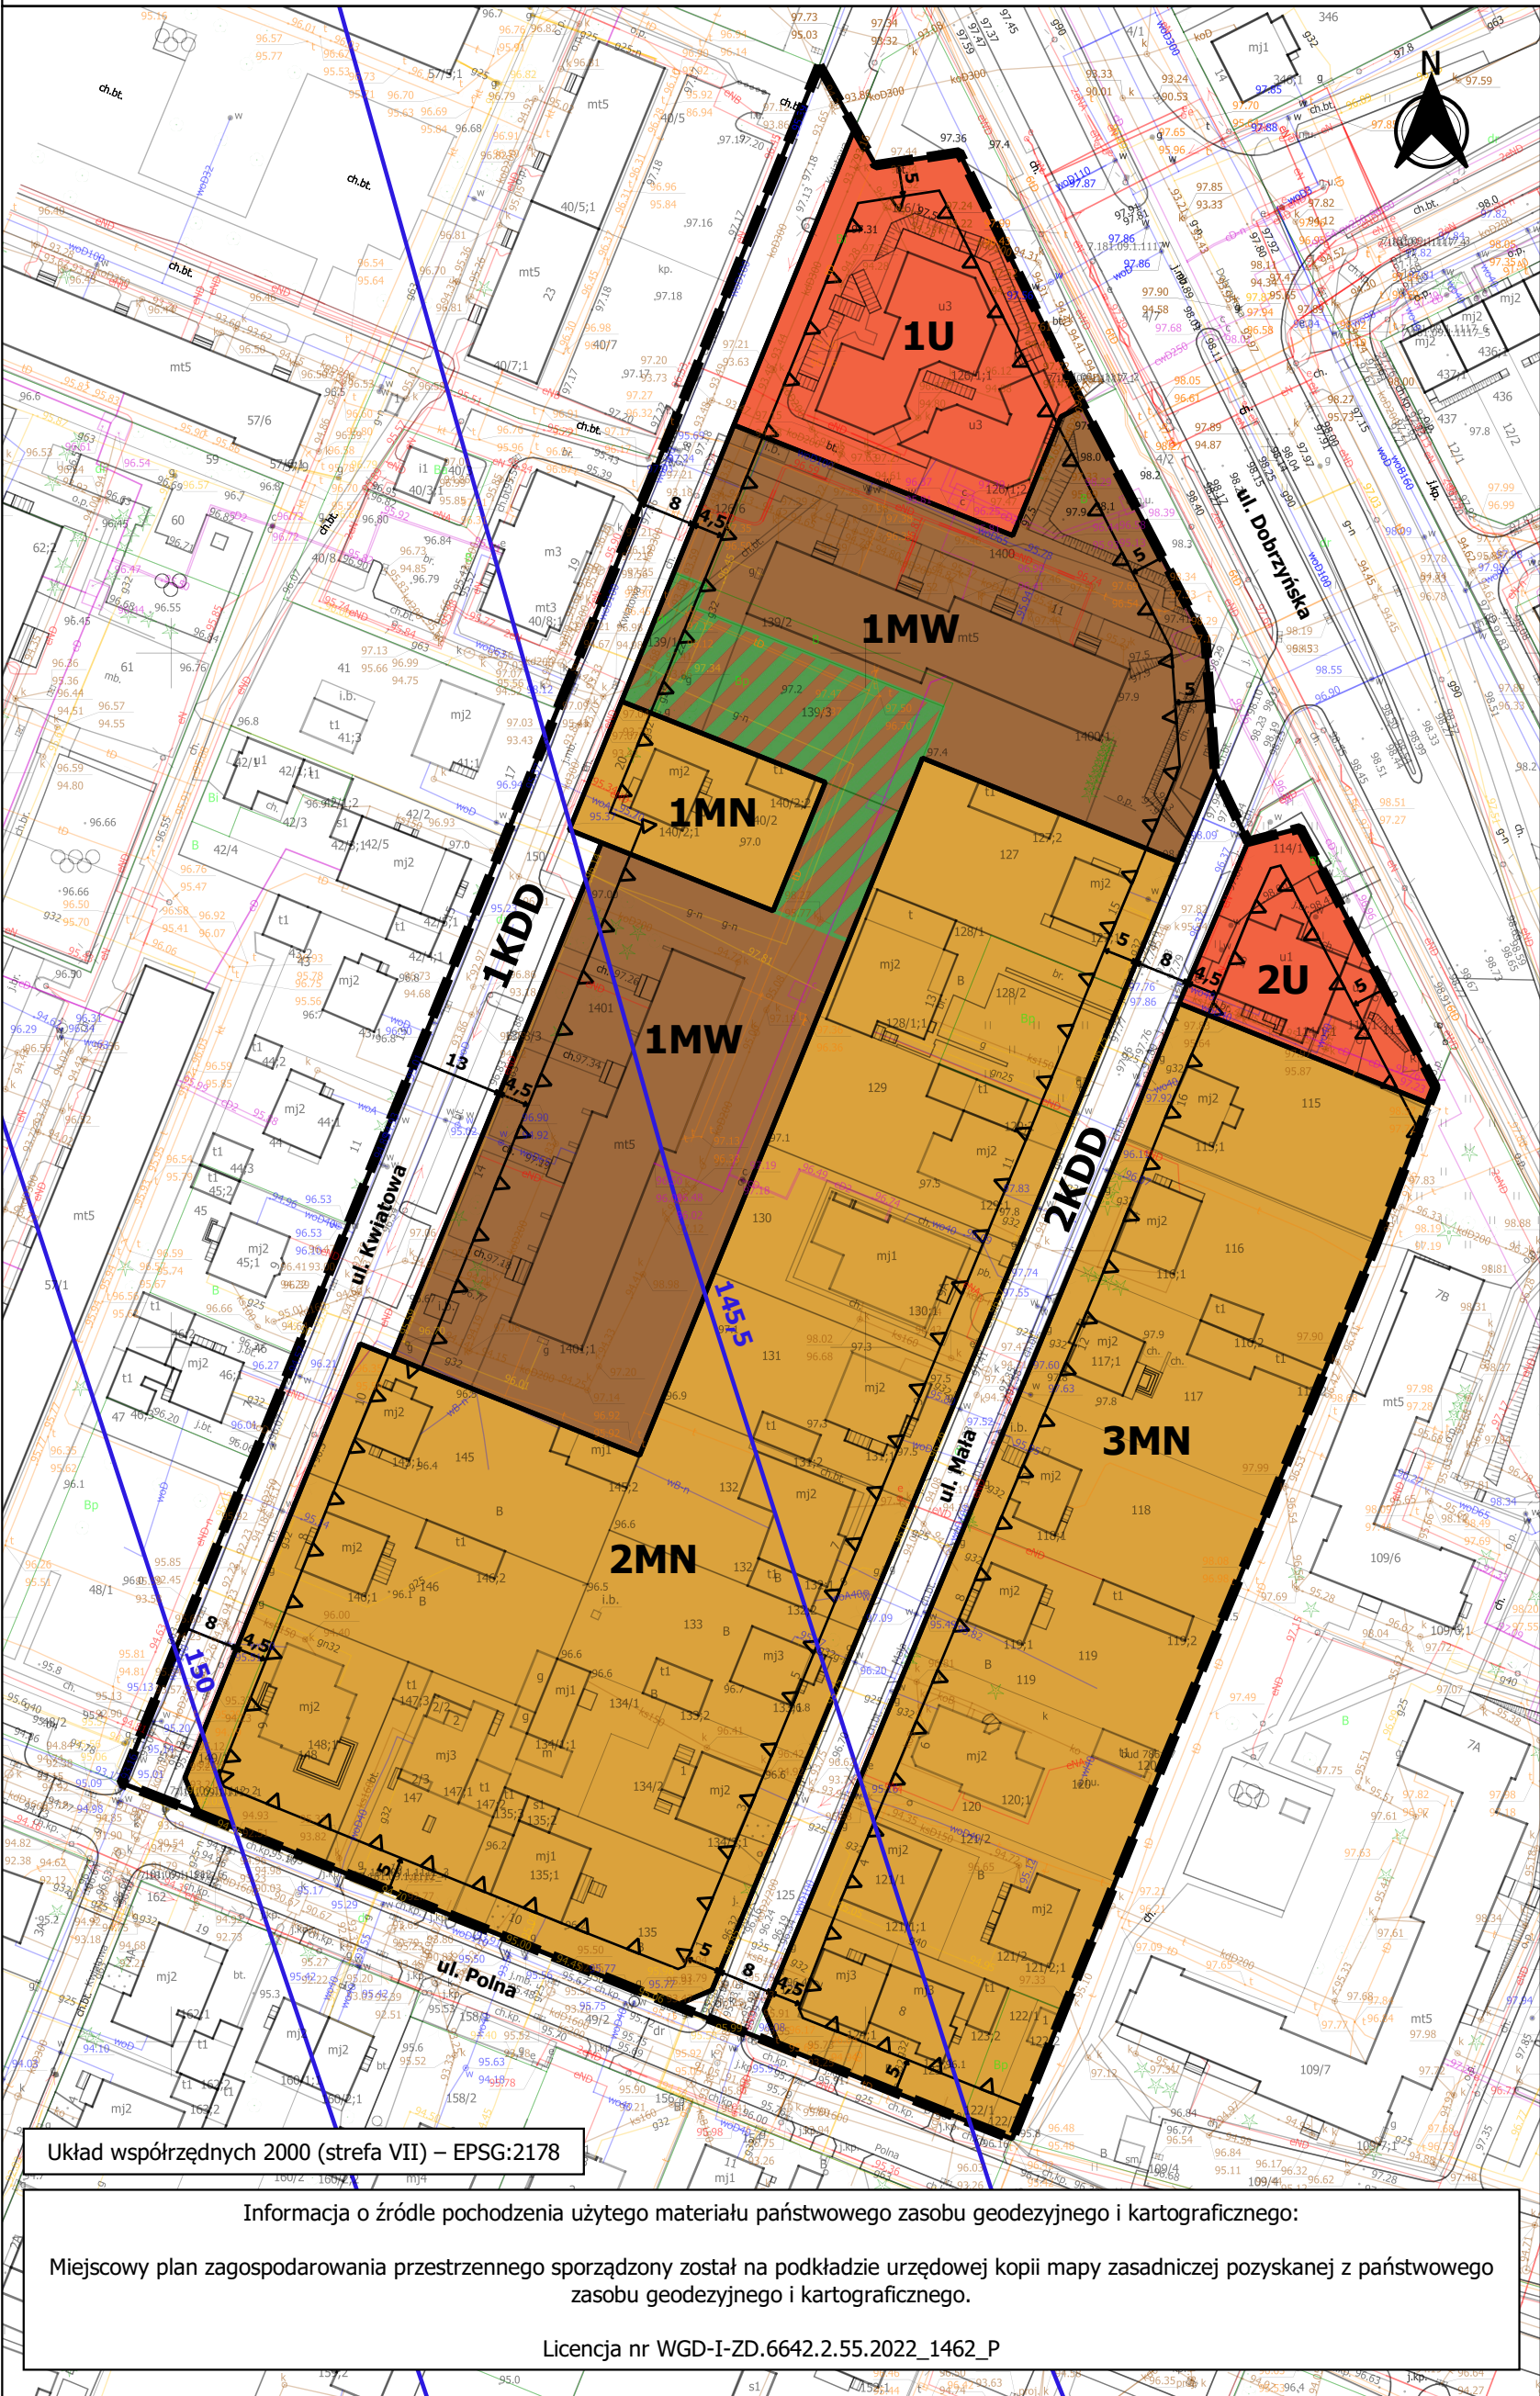

Wyrys ze Studium Uwarunkowań i Kierunków
Zagospodarowania Przestrzennego Miasta Płocka

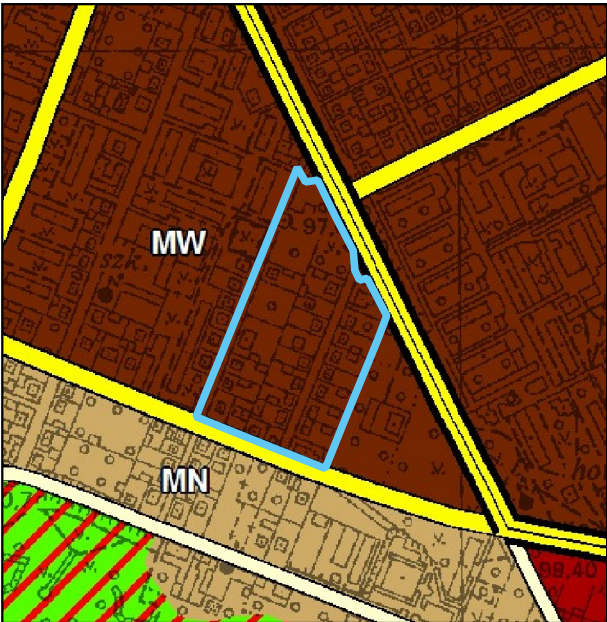

- Legenda**
- Struktura funkcjonalna**
- S centralny obszar wielofunkcyjny
 - MW obszary o dominującej funkcji mieszkaniowej wielorodzinnej
 - MN obszary o dominującej funkcji mieszkaniowej jednorodzinnej
 - RK obszary o dominującej funkcji rekreacyjno - sportowej
- Układ komunikacyjny**
- dwujezdniowe drogi klasy Z
 - jednojezdniowe drogi klasy Z
 - wybrane jednojezdniowe drogi klasy L
- Granica obszaru objętego planem

Oznaczenia obowiązujące:

- Granica obszaru objętego planem
- Linie rozganiczające tereny o różnym przeznaczeniu lub różnych zasadach zagospodarowania
- Nieprzekraczalne linie zabudowy
- Odległość określona w metrach
- MN Teren zabudowy mieszkaniowej jednorodzinnej
- MW Teren zabudowy mieszkaniowej wielorodzinnej
- U Teren usług
- KDD Teren drogi dojazdowej
- Strefa o zwiększonym udziale zieleni
- 150 Granice powierzchni ograniczających przeszkody dla lotniska (wartości w m n.p.m.)

Oznaczenia informacyjne:

ul. Kwiatowa Nazwy ulic