


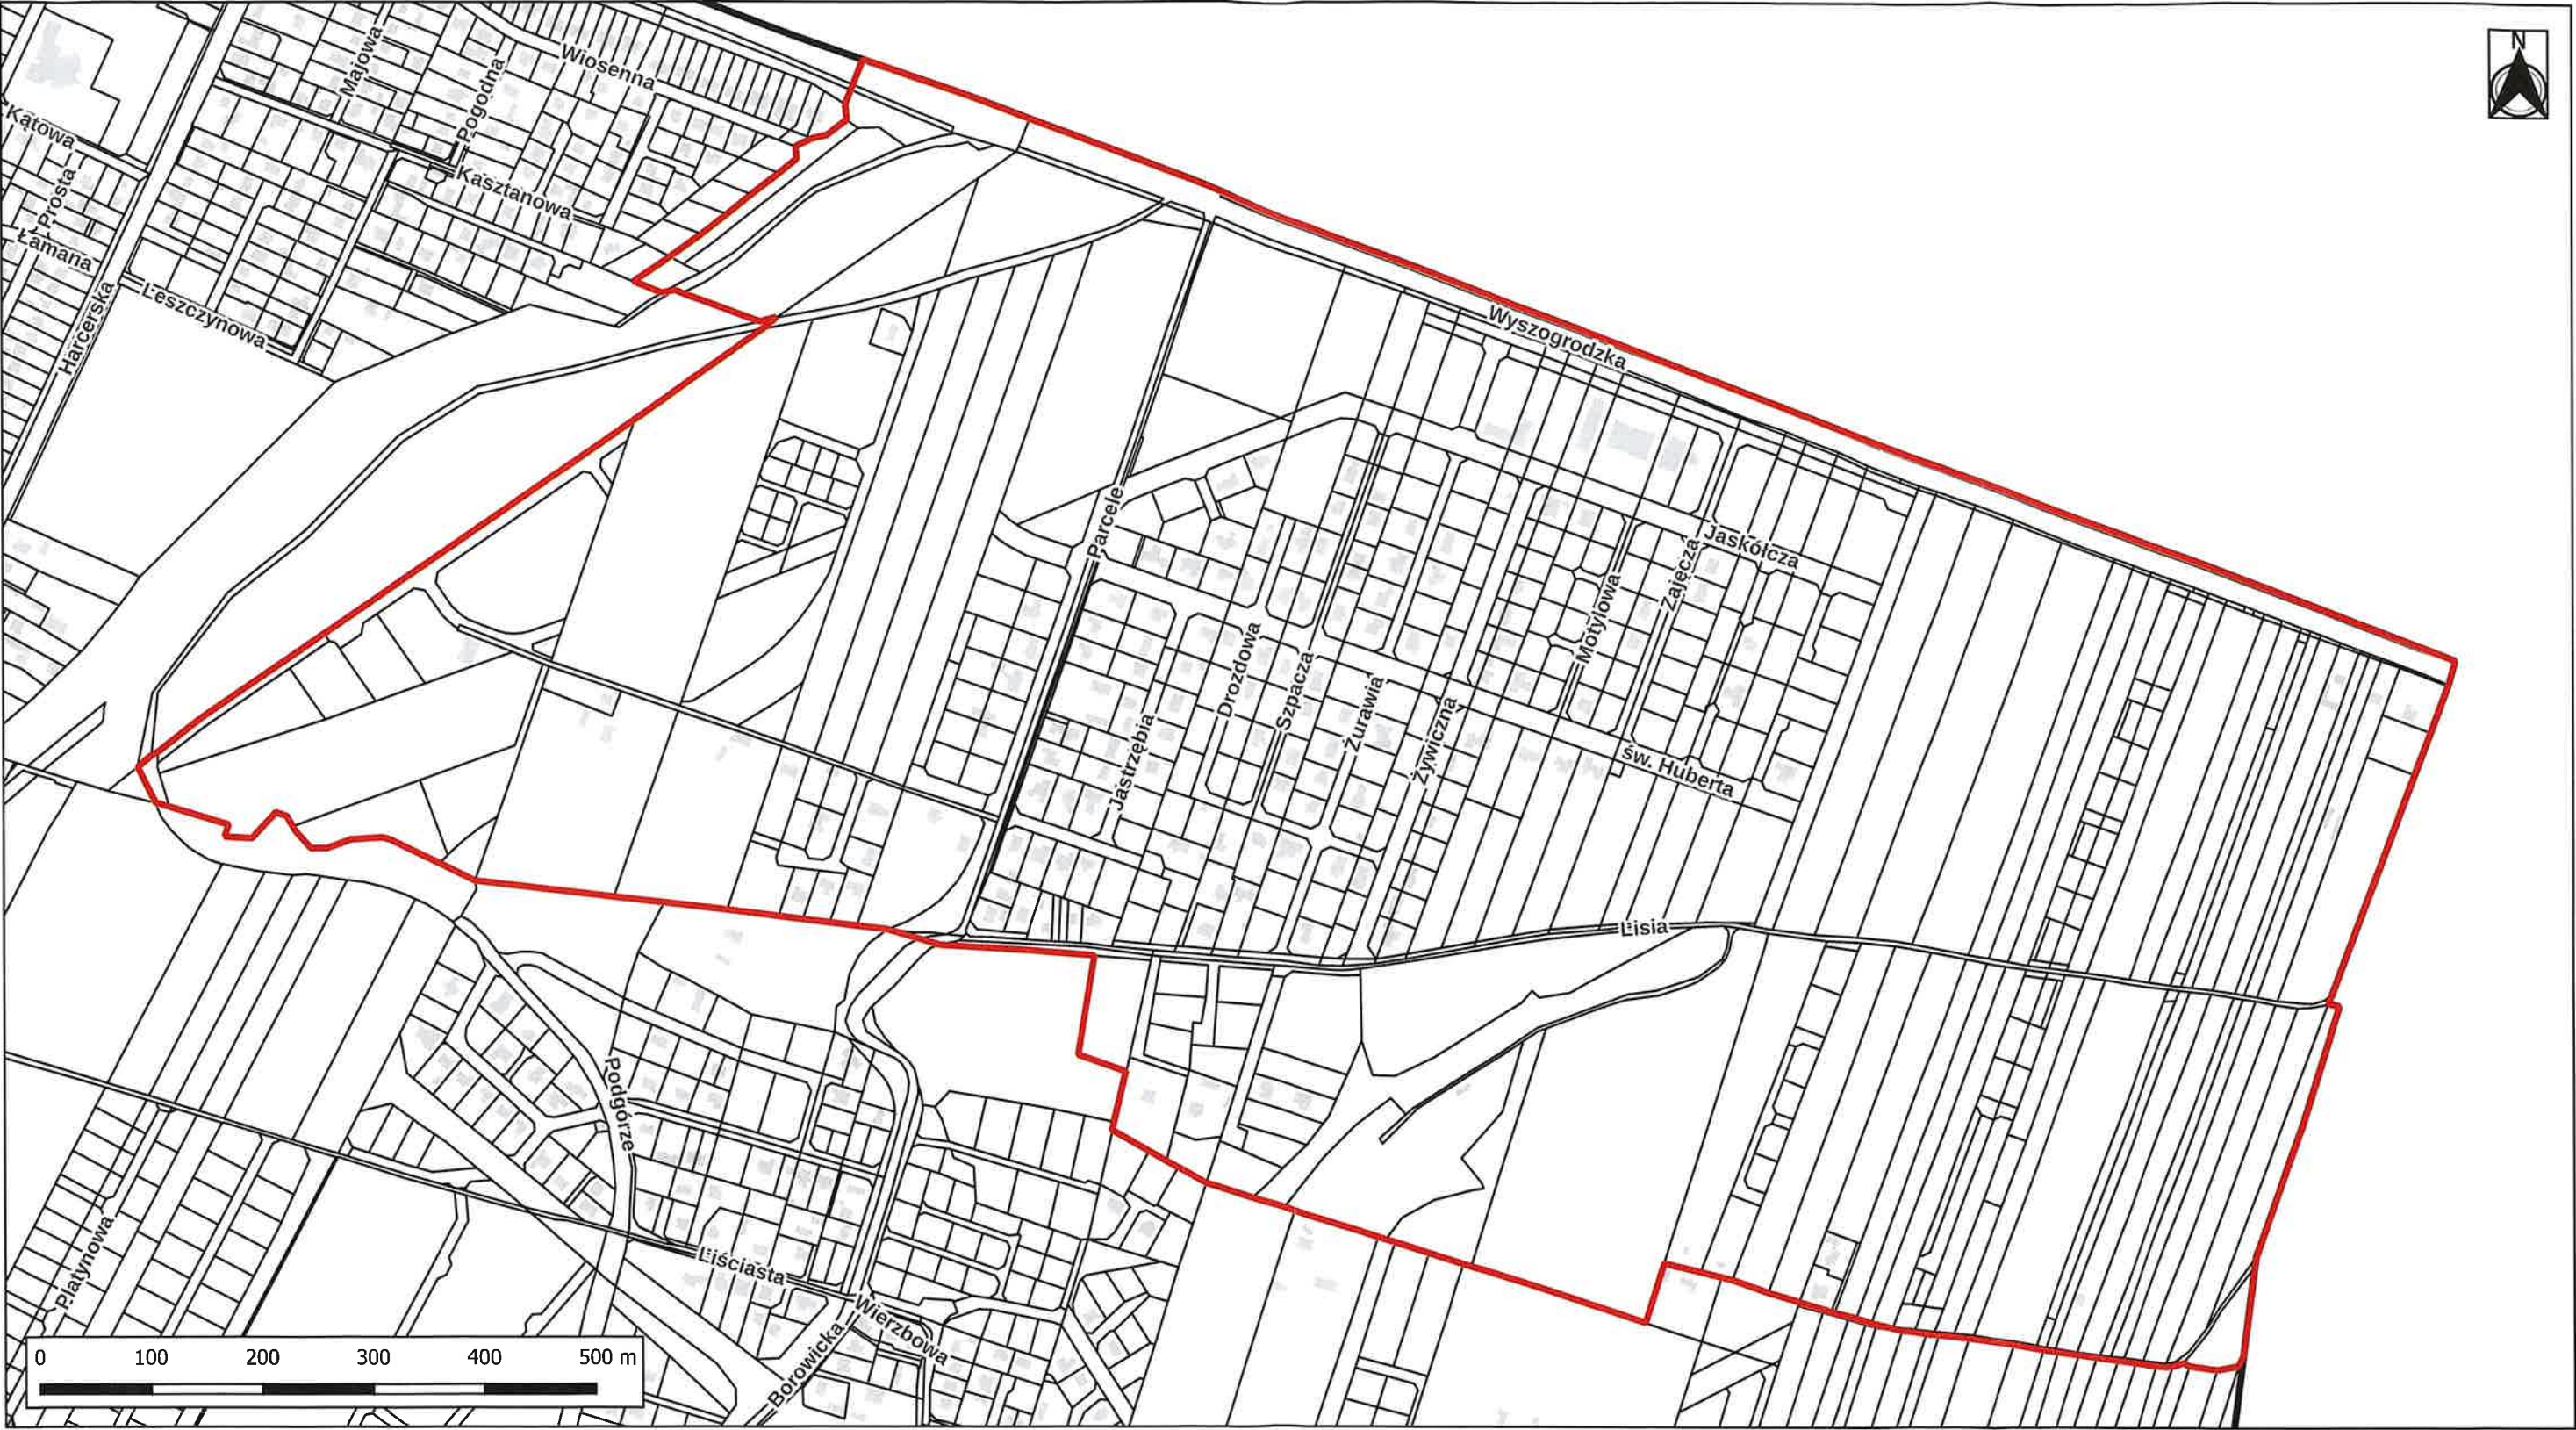

Legenda

- granica Miejscowego planu zagospodarowania przestrzennego "Lisia - Parcele" w Płocku
- ulice
- budynki
- granice działek ewidencyjnych
- granica administracyjna miasta
-
-

ZASTĘPCA PREZYDENTA
Miasta Płocka