

**UCHWAŁA NR 65/III/2024  
RADY MIASTA PŁOCKA**

z dnia 27 czerwca 2024 r.

**w sprawie przystąpienia do sporządzenia Miejscowego planu zagospodarowania przestrzennego Zakładu  
Orlen SA wraz z terenami przyległymi w Płocku**

Na podstawie art. 14 ust. 1, 2 i 4 ustawy z dnia 27 marca 2003 roku o planowaniu i zagospodarowaniu przestrzennym (Dz. U. z 2023 r. poz. 977 z późn. zm.) oraz art. 7 ust. 1 pkt 1, art. 18 ust. 2 pkt 5 i art. 40 ust. 1 ustawy z dnia 8 marca 1990 roku o samorządzie gminnym (Dz. U. z 2024 r. poz. 609) Rada Miasta Płocka uchwała, co następuje:

**§ 1.** Przystąpić do sporządzenia Miejscowego planu zagospodarowania przestrzennego Zakładu ORLEN SA wraz z terenami przyległymi w Płocku zwanego dalej „planem miejscowym”.

**§ 2.** Granice obszaru objętego planem miejscowym określa załączniki graficzny stanowiący integralną część uchwały.

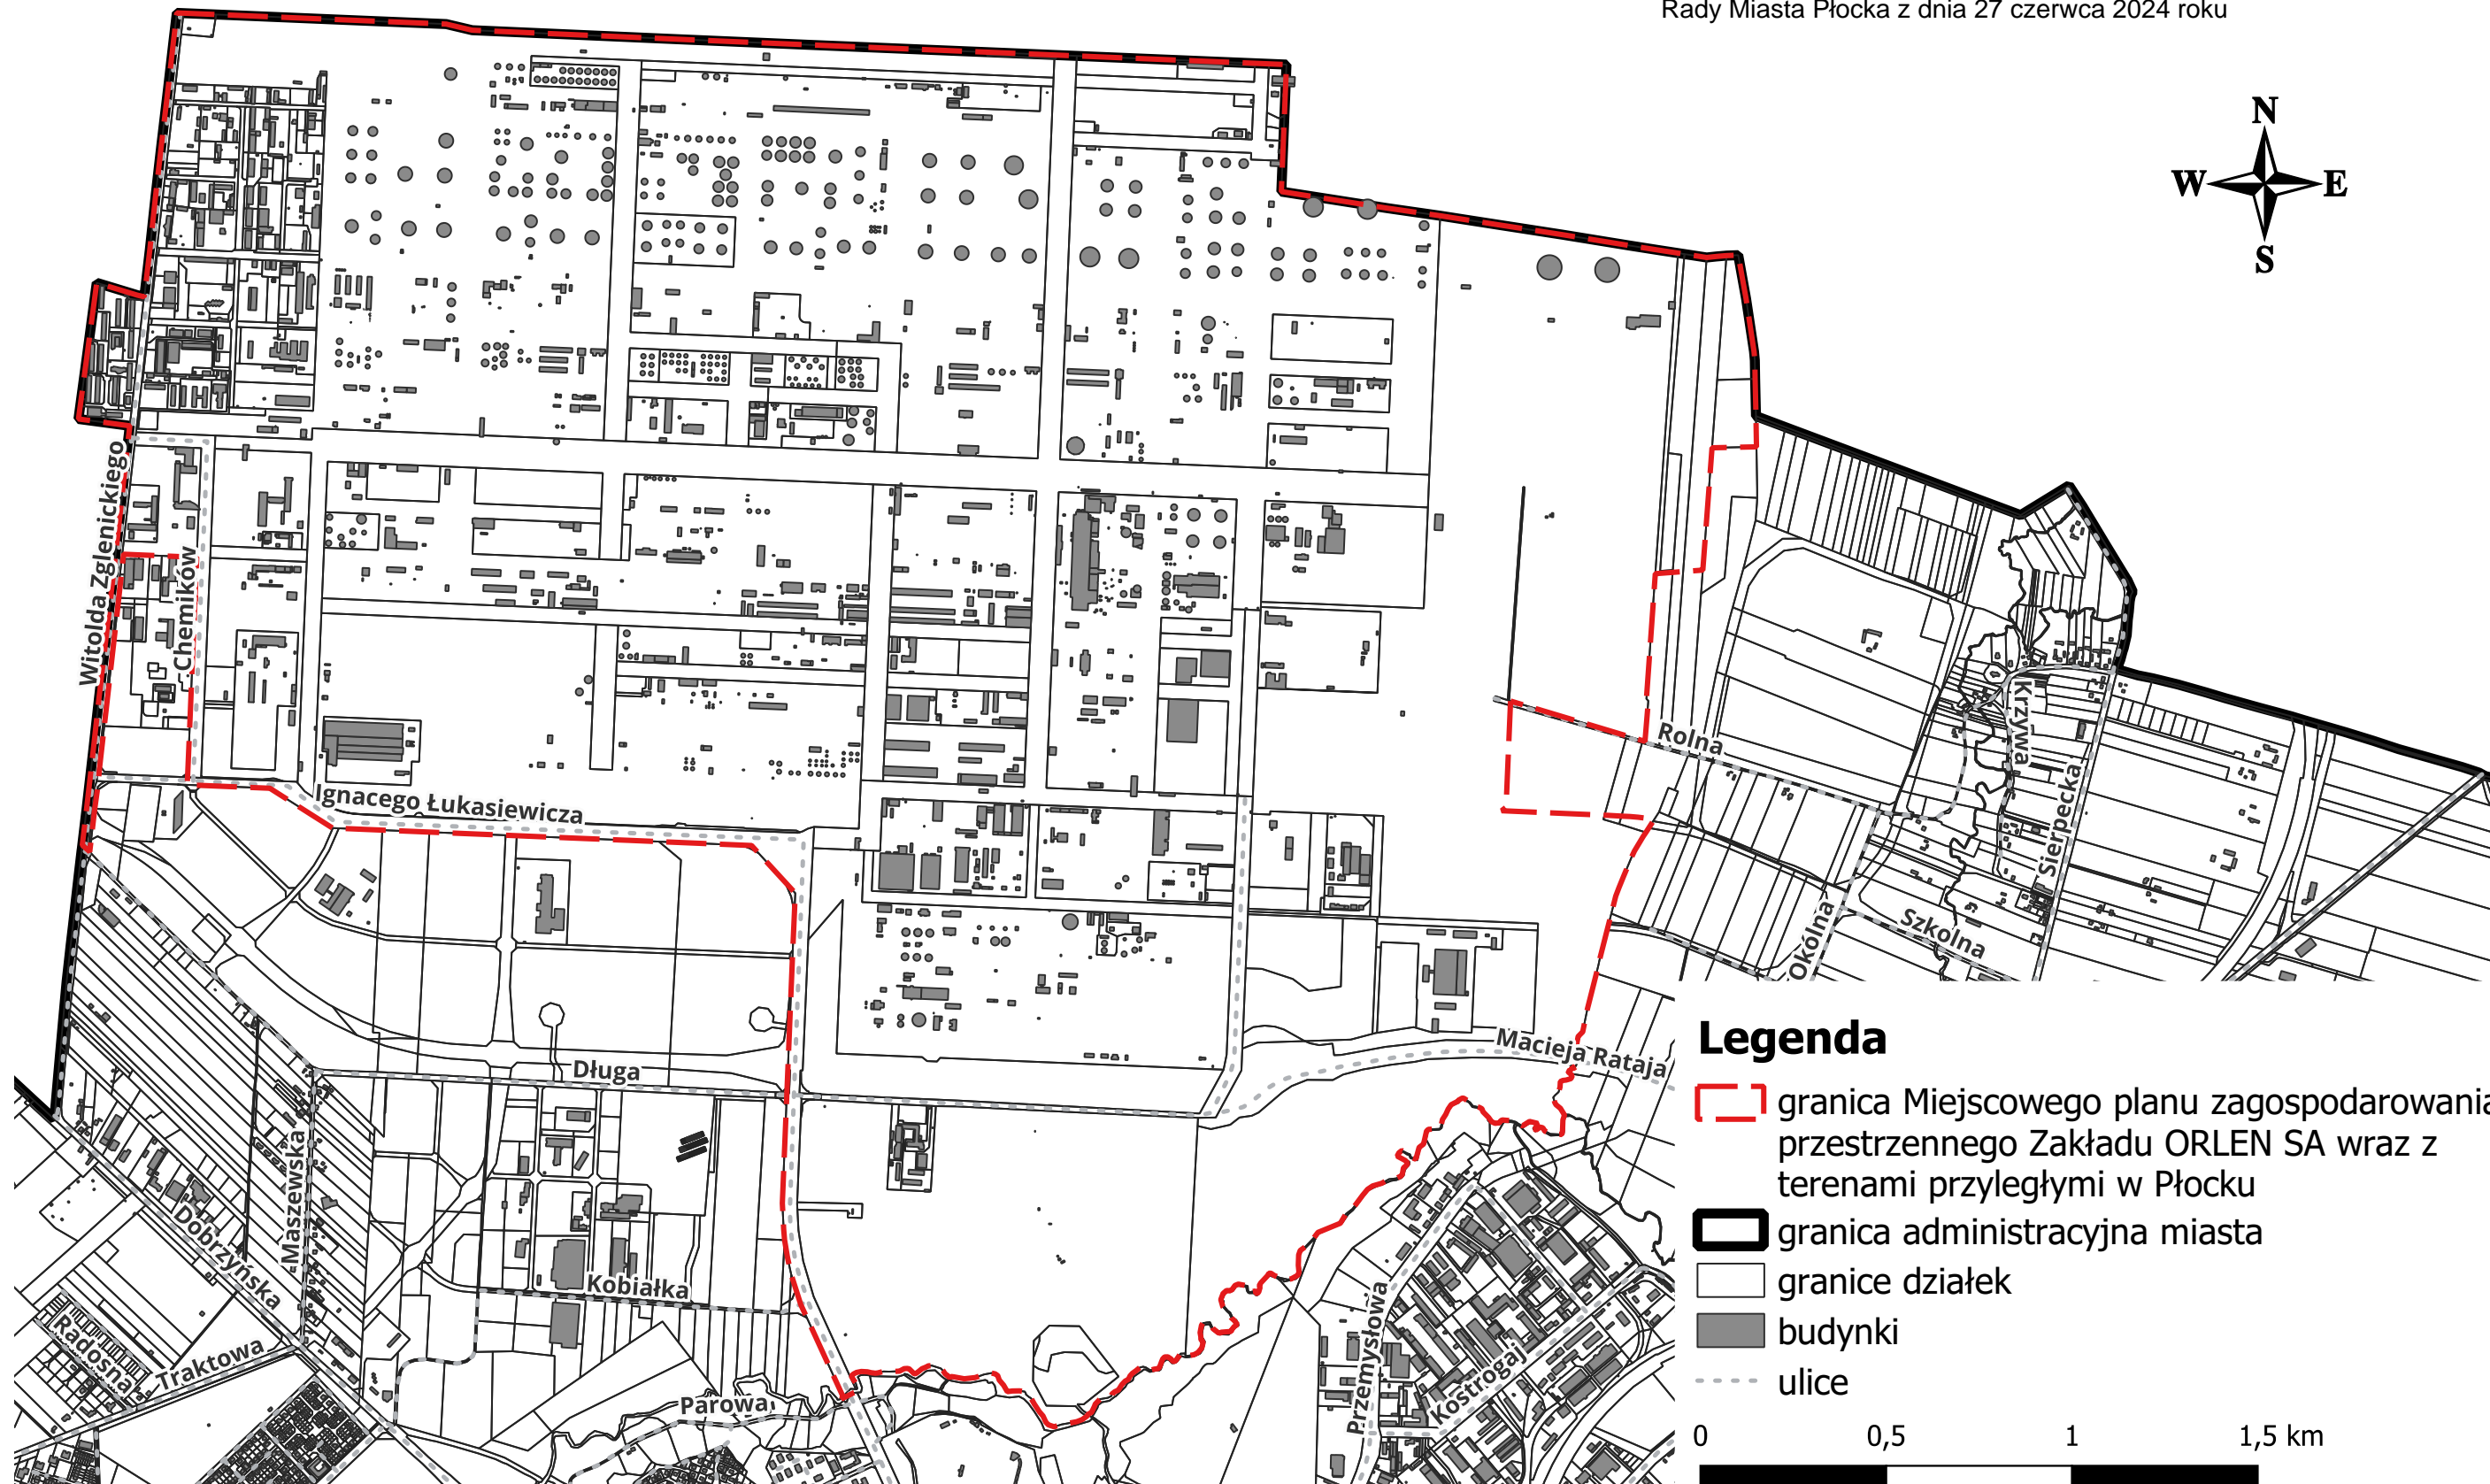
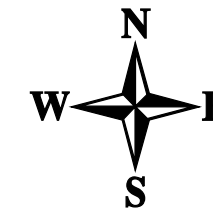
**§ 3.** Traci moc Uchwała Nr 696/XL/2022 Rady Miasta Płocka z dnia 31 marca 2022 r. w sprawie przystąpienia do sporządzenia Miejscowego planu zagospodarowania przestrzennego „ORLEN - Wschód” w Płocku, zmieniona Uchwałą Nr 759/XLIII/2022 Rady Miasta Płocka z dnia 30 czerwca 2022 r. w sprawie zmiany Uchwały Nr 696/XL/2022 Rady Miasta Płocka z dnia 31 marca 2022 r. w sprawie przystąpienia do sporządzenia Miejscowego planu zagospodarowania przestrzennego „ORLEN - Wschód” w Płocku.

**§ 4.** Wykonanie Uchwały powierza się Prezydentowi Miasta Płocka.






**§ 5.** Uchwała wchodzi w życie z dniem podjęcia.

Przewodniczący Rady Miasta  
Płocka

**Artur Jaroszewski**



### Legenda

-  granica Miejscowego planu zagospodarowania przestrzennego Zakładu ORLEN SA wraz z terenami przyległymi w Płocku
-  granica administracyjna miasta
-  granice działek
-  budynki
-  ulice

0 0,5 1 1,5 km