



PREZYDENT MIASTA PŁOCKA

Zarządzenie Nr 16/2024 Prezydenta Miasta Płocka z dnia 16 maja 2024 roku

w sprawie wyrażenia zgody na obciążenie nieruchomości gruntowych, oznaczonych jako działki nr 484/30, nr 484/34, nr 670/2 oraz nr 671/2 położonych przy ul. Piekarskiej w Płocku (obr. 8 – Śródmieście), stanowiących własność Gminy – Miasto Płock, odpłatną służebnością gruntową na czas nieoznaczony.

Na podstawie art. 30 ust. 2 pkt 3 ustawy z dnia 8 marca 1990 roku o samorządzie gminnym (t.j. Dz. U. Z 2024 r. poz 609), art. 13 ust. 1 ustawy z dnia 21 sierpnia 1997 roku o gospodarce nieruchomościami (t.j. Dz. U. z 2023 r. poz. 344, 1113, 1463, 1506, 1688, 1762, 1906, 2029) oraz art. 285 §1 Kodeksu Cywilnego w związku z § 7 Uchwały Rady Miasta Płocka Nr 52/V/07 z dnia 30 stycznia 2007 roku w sprawie ustalenia zasad nabywania oraz zbywania, zamiany, obciążania i wydzierżawiania przez Gminę Płock nieruchomości będących jej własnością na okres powyżej trzech lat, zmienionej Uchwałą Nr 236/XVI/2011 Rady Miasta Płocka z dnia 25 października 2011 r. oraz Uchwałą Nr 586/XXXIII/2017 Rady Miasta Płocka z dnia 27 czerwca 2017 r., Prezydent Miasta Płocka zarządza co następuje:

§ 1

1. Wyraża się zgodę na obciążenie nieruchomości gruntowych, stanowiących własność Gminy – Miasto Płock, położonych przy ul. Piekarskiej w Płocku (obr. 8 – Śródmieście), oznaczonych jako: działki numer 484/30 o pow. 84 m², numer 484/34 o pow. 6621 m², numer 670/2 o pow. 120 m² objętych księgą wieczystą nr **PL1P/00095102/2** oraz działka numer 671/2 o pow. 2964 m² objętą księgą wieczystą nr **PL1P/00144087/9** odpłatną służebnością gruntową na czas nieoznaczony, polegającą na prawie posadowienia części budynku oraz urządzeń kanalizacji deszczowej - w sposób jak najmniej utrudniający korzystanie z nieruchomości obciążonej, zgodnie z art. 288 k. c. na rzecz każdorazowych właścicieli nieruchomości władnącej położonej w Płocku przy ul. Piekarskiej (obr. 8 – Śródmieście), oznaczonej jako działka nr 670/1 - objętej księgą wieczystą nr ***** z tym zaznaczeniem, że wykonywanie służebności ograniczać się będzie do części działek: nr **484/30** o pow. 44 m² (część budynku o pow. 38 m² oraz pas technologiczny o szerokości 1 m wzdłuż przebiegu kanalizacji deszczowej o długości 6 mb), nr **484/34** o pow. 2 m² (część budynku), nr **670/2** o pow. 82 m² (część budynku wraz z terenem niezbędnym do jego obsługi technicznej o pow. 60 m² oraz pas technologiczny o szerokości 1 m wzdłuż przebiegu kanalizacji deszczowej o długości 22 mb), nr **671/2** o pow. 1 m² (część budynku), zgodnie z załącznikami mapowymi Nr 1 i Nr 2.

2. Wyraża się zgodę na uiszczenie opłaty za ustanowienie służebności przez jej nabywcę w dwóch równych ratach.

§ 2

Wykonanie zarządzenia powierza się Zastępcy Prezydenta Miasta Płocka ds. Komunalnych.

§ 3

Zarządzenie wchodzi w życie z dniem podpisania.

Prezydent Miasta Płocka

/-/ Andrzej Nowakowski

usunięto dane osobowe -wyłączenia jawności części treści zarządzenia dokonał Dyrektor Wydziału Zarządzania Nieruchomościami Gminy – Pan Wojciech Petecki na podstawie art 5 ust 2 ustawy z dnia 6 września 2001 r. o dostępie do informacji publicznej (Dz. U. z 2022 r. poz 902)

Skala: 1: 250



ukł. 2000 strefa 7 (21°)



ukł. wys.: EVRS 2007(EVRF2007)

Załącznik Nr 1 do


Zarządzenia Nr 16/2024
Prezydenta Miasta Płocka
z dnia 16 maja 2024 r



- obszar
służebności

Sródmieście

10 m

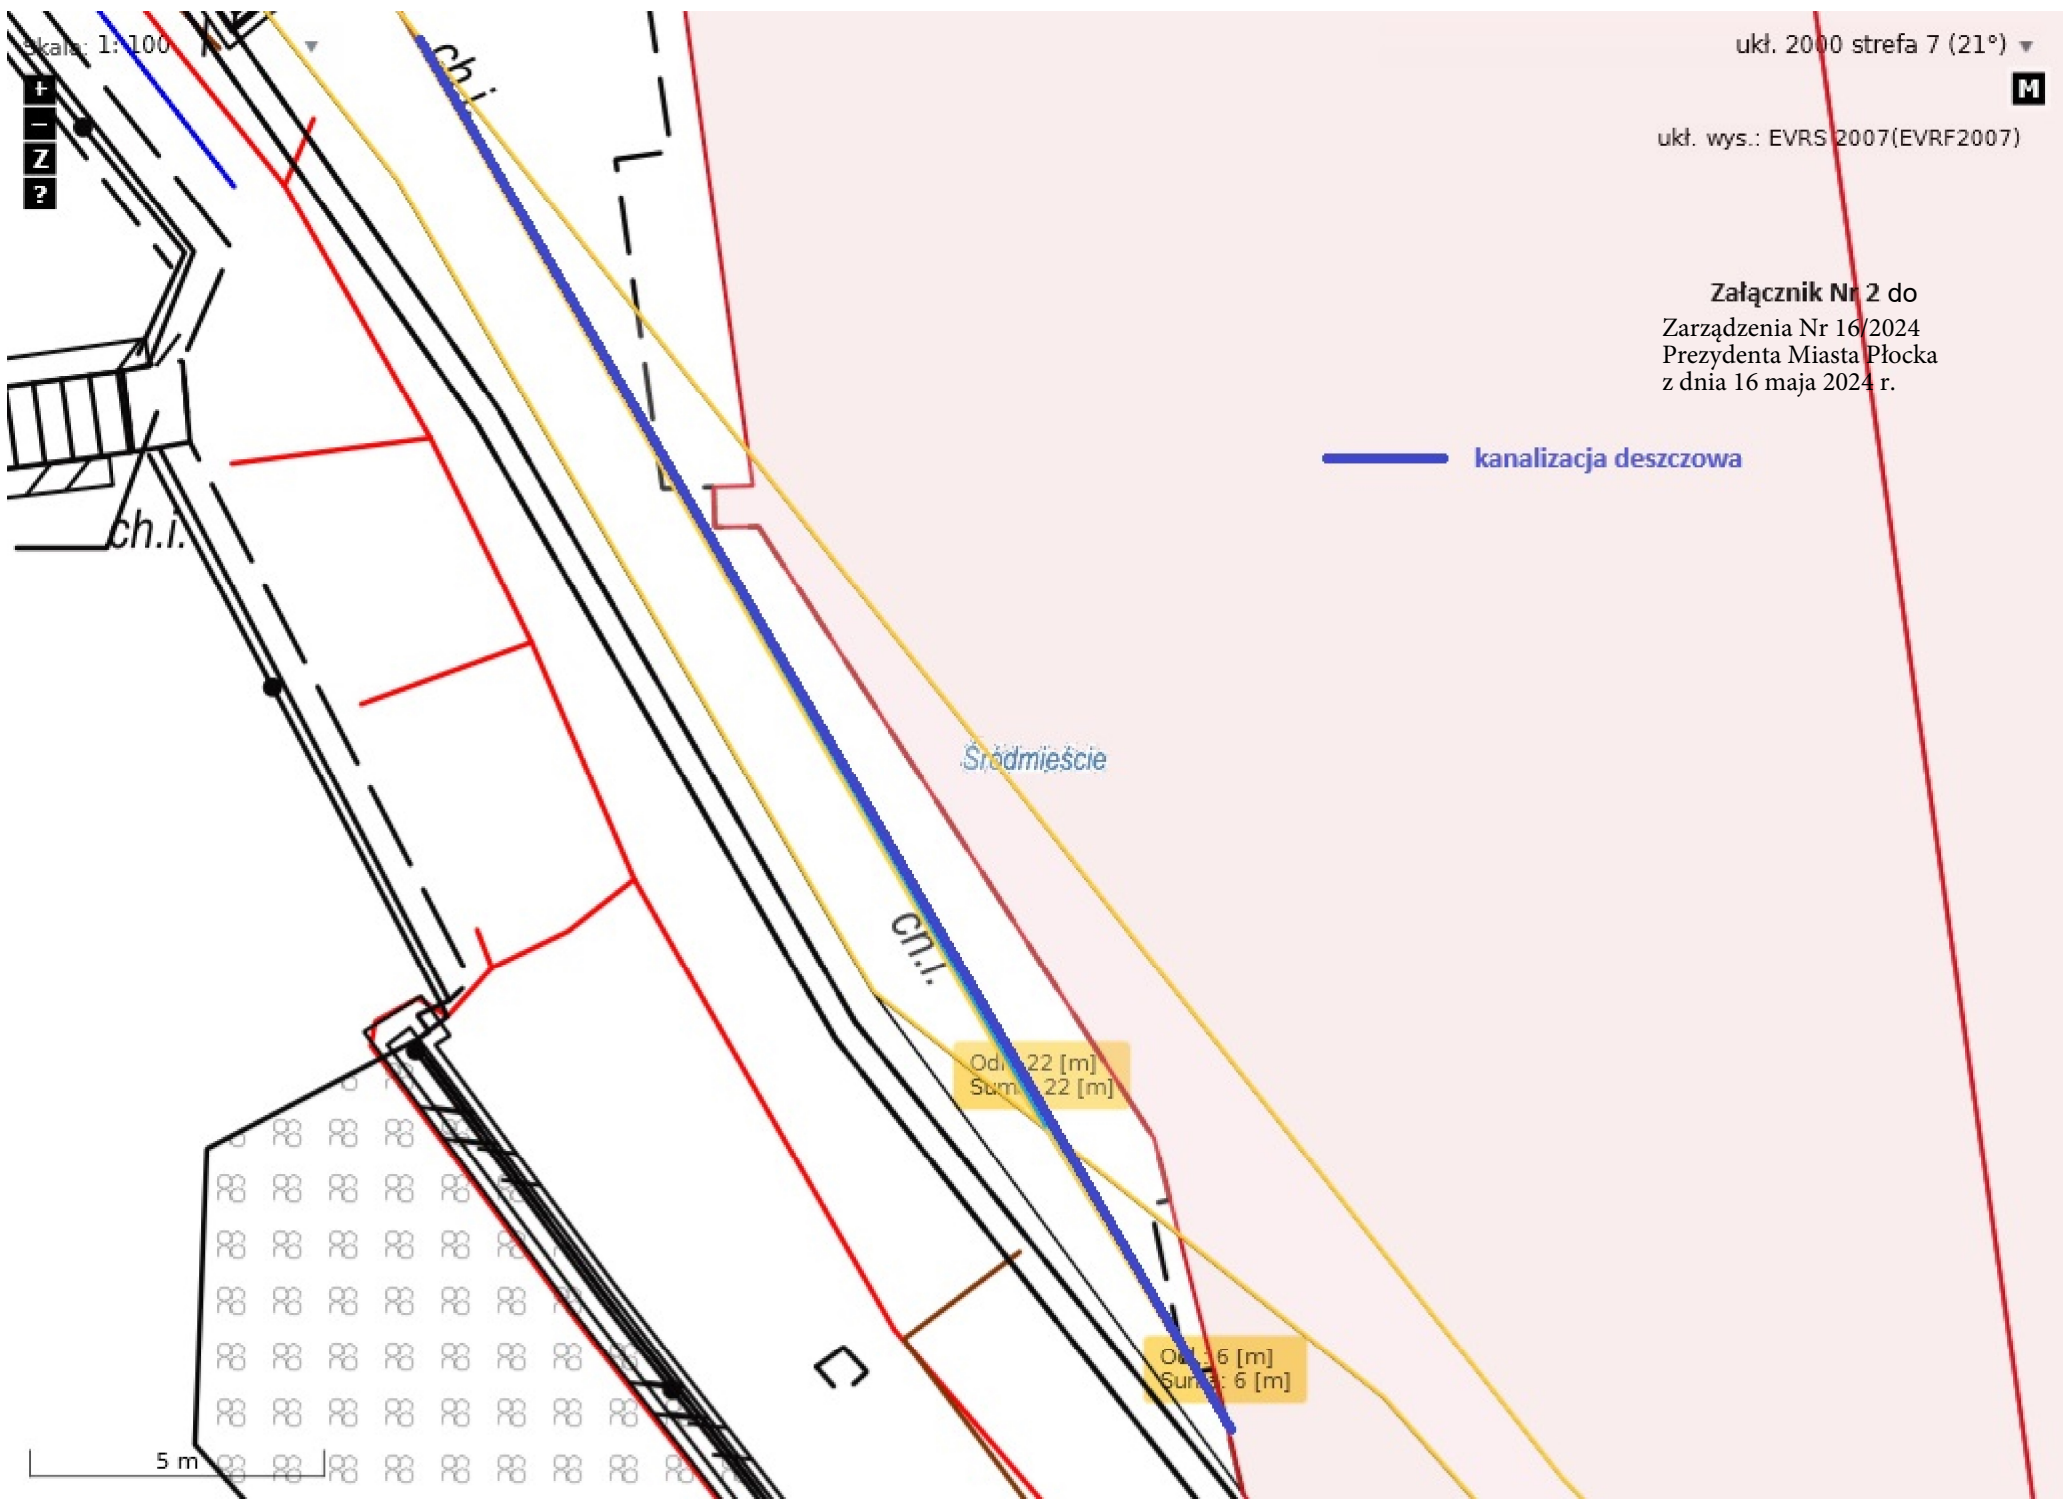

Skala: 1:100

+

-

Z

?

ukł. 2000 strefa 7 (21°)

M

ukł. wys.: EVRS 2007(EVRF2007)

Załącznik Nr 2 do
Zarządzenia Nr 16/2024
Prezydenta Miasta Płocka
z dnia 16 maja 2024 r.

— kanalizacja deszczowa

Śródmieście

ch.i.

Odn. 22 [m]
Sum. 22 [m]

Odn. 6 [m]
Sum. 6 [m]

5 m