



PREZYDENT MIASTA PŁOCKA

Zarządzenie Nr 336 /2024 Prezydenta Miasta Płocka z dnia 24 września 2024 roku

w sprawie: wyrażenia zgody na obciążenie nieruchomości gruntowej stanowiącej własność Gminy-Miasto Płock, oznaczonej jako działka nr 1751 położonej w Płocku przy ul. Zielonej obręb 12, odpłatną służebnością przesyłu na czas nieoznaczony.

Na podstawie art. 30 ust. 2 pkt 3 ustawy z dnia 8 marca 1990 roku o samorządzie gminnym (t.j. Dz. U. z 2024 r. poz. 609, poz. 721), art. 13 ust. 1 ustawy z dnia 21 sierpnia 1997 roku o gospodarce nieruchomościami (t.j. Dz. U. z 2024 r. poz. 1145, poz. 1222) oraz art. 305¹ Kodeksu Cywilnego w związku z § 7 Uchwały Rady Miasta Płocka Nr 52/V/07 z dnia 30 stycznia 2007 roku w sprawie ustalenia zasad nabywania oraz zbywania, zamiany, obciążania i wydzierżawiania przez Gminę Płock nieruchomości będących jej własnością na okres powyżej trzech lat, zmienionej Uchwałą Nr 236/XVI/2011 Rady Miasta Płocka z dnia 25 października 2011 r. oraz Uchwałą Nr 586/XXXIII/2017 Rady Miasta Płocka z dnia 27 czerwca 2017 r., Prezydent Miasta Płocka zarządza co następuje:

§ 1

1. Wyraża się zgodę na obciążenie nieruchomości gruntowej, oznaczonej jako działka nr 1751 o pow. 479 m² położonej w Płocku przy ul. Zielonej obręb 12, stanowiącej własność Gminy -Miasto Płock, objętej księgą wieczystą KW PL1P/00141118/5, odpłatną służebnością przesyłu na czas nieoznaczony na rzecz Energa Operator S.A. z siedzibą w Gdańsku, polegającą na prawie posadowienia na nieruchomości przyłącza kablowego nN 0,4 kV o dł. 34 mb oraz korzystania i eksploatacji tego urządzenia zgodnie z przeznaczeniem.

2. W ramach służebności przedsiębiorca ma prawo do korzystania z nieruchomości obciążonej, polegające na swobodnym dostępie do urządzenia w celu przeprowadzenia prac związanych z jego budową, eksploatacją, konserwacją, remontem, modernizacją, przebudową i usuwaniem awarii, z prawem wejścia i wjazdu na teren odpowiednim sprzętem, po uprzednim pisemnym powiadomieniu właściciela nieruchomości, w sposób jak najmniej uciążliwy z zaznaczeniem, że wykonywanie służebności ograniczać się będzie do części działki nr 1751 przy ul. Zielonej obręb 12 o pow. 34 m² i uwzględnić pas technologiczny wzdłuż przebiegu urządzenia o szerokości 1 m (zgodnie z załącznikiem mapowym).

§ 2


Wykonanie Zarządzenia powierza się Zastępcy Prezydenta Miasta Płocka ds. Komunalnych.

§ 3

Zarządzenie wchodzi w życie z dniem podpisania.

Prezydent Miasta Płocka
/-/ Andrzej Nowakowski

Załącznik mapowy
do Zarządzenia nr 336/2024
Prezydenta Miasta Płocka
z dnia 24 września 2024 r.

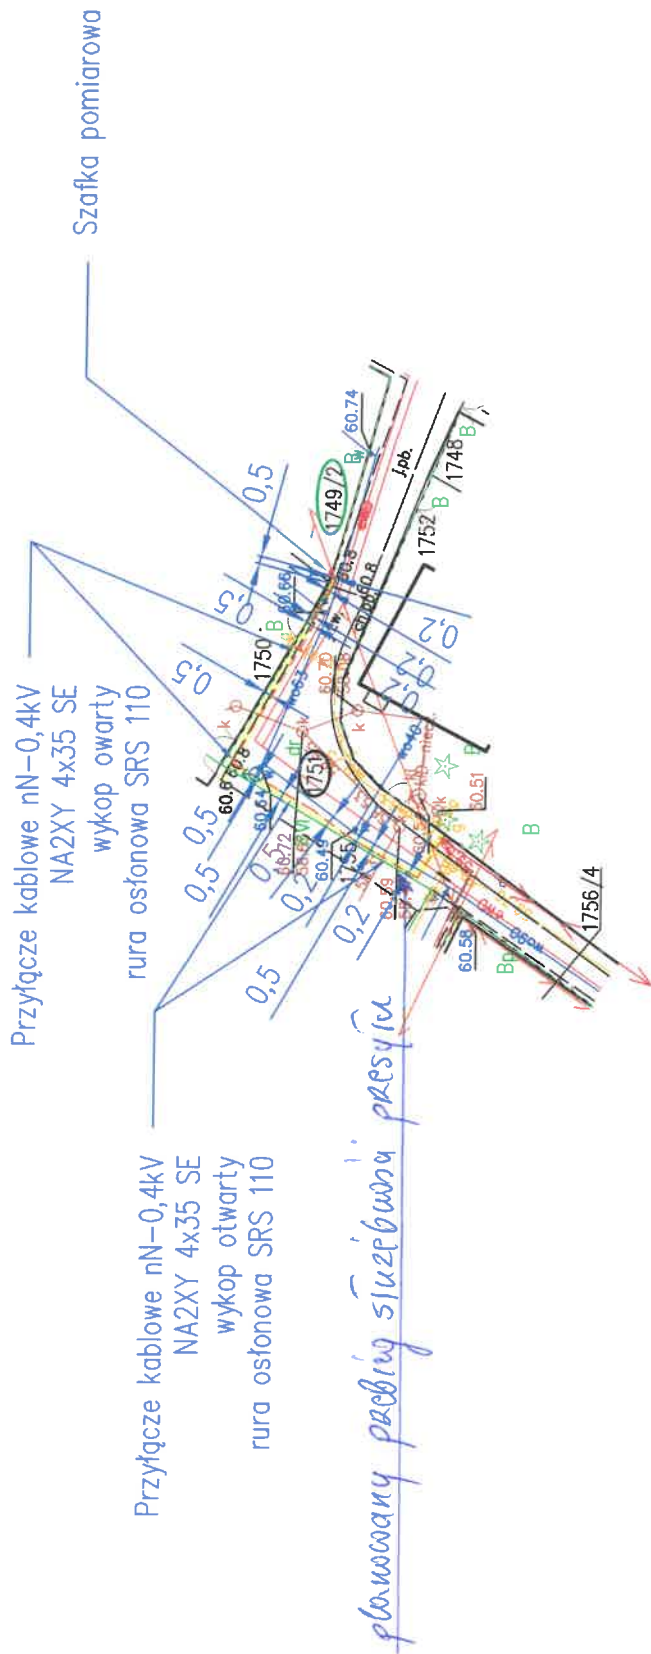

Całość prac ze względu na gęste zagospodarowanie do wykonania metodą wykupu otwartego z odtworzeniem nawierzchni.

Projektowane przytęcze kablowe w całości chronione rurą osłonową ze względu na:

- odcinki w odległości mniejszej, niż 0,5m od granic działek oraz uzbrojenia terenu
- układanie przytęcza pod nawierzchnią utwardzonej (destruk) drogi dojazdowej

Na projektowane przytęcze gazowe (jesli będzie wykonane przed przytęczaniem el-en) do nałożenia rura osłonowa A110PS.

ZA ZGODNOŚĆ
Z ORYGINAŁEM

mjr inż. Jacek Chrobocinski
upr. bud. MAZ/0696/PSE/18
do projektowania i wykonywania
instalacji i urządzeń elektrycznych,
elektrotechnicznych oraz instalacji

LEGENDA:
— — — — — projektowane przytęcze kablowe nN-0,4kV z szafką
— — — — — pomiarową
— — — — — rura osłonowa

JM Projekt Bożena Szewczyk		Nazwa i adres obiektu Budowa przytęcza kablowego nN-0,4kV z szafką pomiarową dla zasilenia działki 1749/2 w msc. Płock, ul. Zielona, gm. M. Płock.	
Projekt		Projekt zagospodarowania terenu – umowa P.13322/23; 08/P1/2302454	
Projektant	Jacek Chrobocinski	Asystent projektanta	Sprawdzający (weryfikator)
Nr. uw.	MAZ/0696/PSE/18	Uwaga	Suma
Prosta	01.2024	Prosta	1:500
Data		Data	