

UCHWAŁA NR 347/XIX/2025
RADY MIASTA PŁOCKA

z dnia 27 listopada 2025 r.

**w sprawie wyrażenia zgody na przystąpienie do sporządzenia Zintegrowanego planu inwestycyjnego
w rejonie ulicy Bielskiej w Płocku**

Na podstawie art. 18 ust. 2 pkt 15 ustawy z dnia 8 marca 1990 r. o samorządzie gminnym (Dz. U. z 2025 r. poz. 1153) oraz art. 37ec ust. 1, art. 37ee ustawy z dnia 27 marca 2003 r. o planowaniu i zagospodarowaniu przestrzennym (Dz. U. z 2024 r. poz. 1130 z późn. zm.), na wniosek Pani Izabeli Markowskiej prowadzącej działalność gospodarczą pod nazwą: POSESION Izabela Markowska z siedzibą w Płocku przy ul. Kobiałka 6, z pełnomocnictwa której działa Pan Jerzy Jaworski, złożony za pośrednictwem Prezydenta Miasta Płocka, Rada Miasta Płocka uchwala, co następuje:

§ 1. Wyraża się zgodę na przystąpienie do sporządzenia Zintegrowanego planu inwestycyjnego w rejonie ulicy Bielskiej w Płocku.

§ 2. Obszar wyznaczony do objęcia zintegrowanym planem inwestycyjnym, o którym mowa w § 1, obejmuje działki o numerach ewidencyjnych gruntów: 208/18, 208/21, 210, 211, 212, 213, 214, 215/1, 215/2, 215/3, 215/4, 216/1, 1366, 1367, 1368, 1369 (obręb nr 8 – Śródmieście) położone w Płocku oraz część działki o numerze ewidencyjnym gruntów 167/14 (obręb nr 8 – Śródmieście) położonej w Płocku, zgodnie z granicą wyznaczoną w załączniku graficznym, będącym integralną częścią niniejszej uchwały.


§ 3. Do negocjacji poprzedzających zawarcie umowy urbanistycznej, w zakresie treści projektu umowy urbanistycznej oraz projektu Zintegrowanego planu inwestycyjnego w rejonie ulicy Bielskiej w Płocku wyznacza się przedstawiciela Rady Miasta Płocka - w osobie Michała Sosnowskiego.

§ 4. Wykonanie uchwały powierza się Prezydentowi Miasta Płocka.

§ 5. Uchwała wchodzi w życie z dniem podjęcia.

Przewodniczący Rady Miasta
Płocka

Artur Jaroszewski

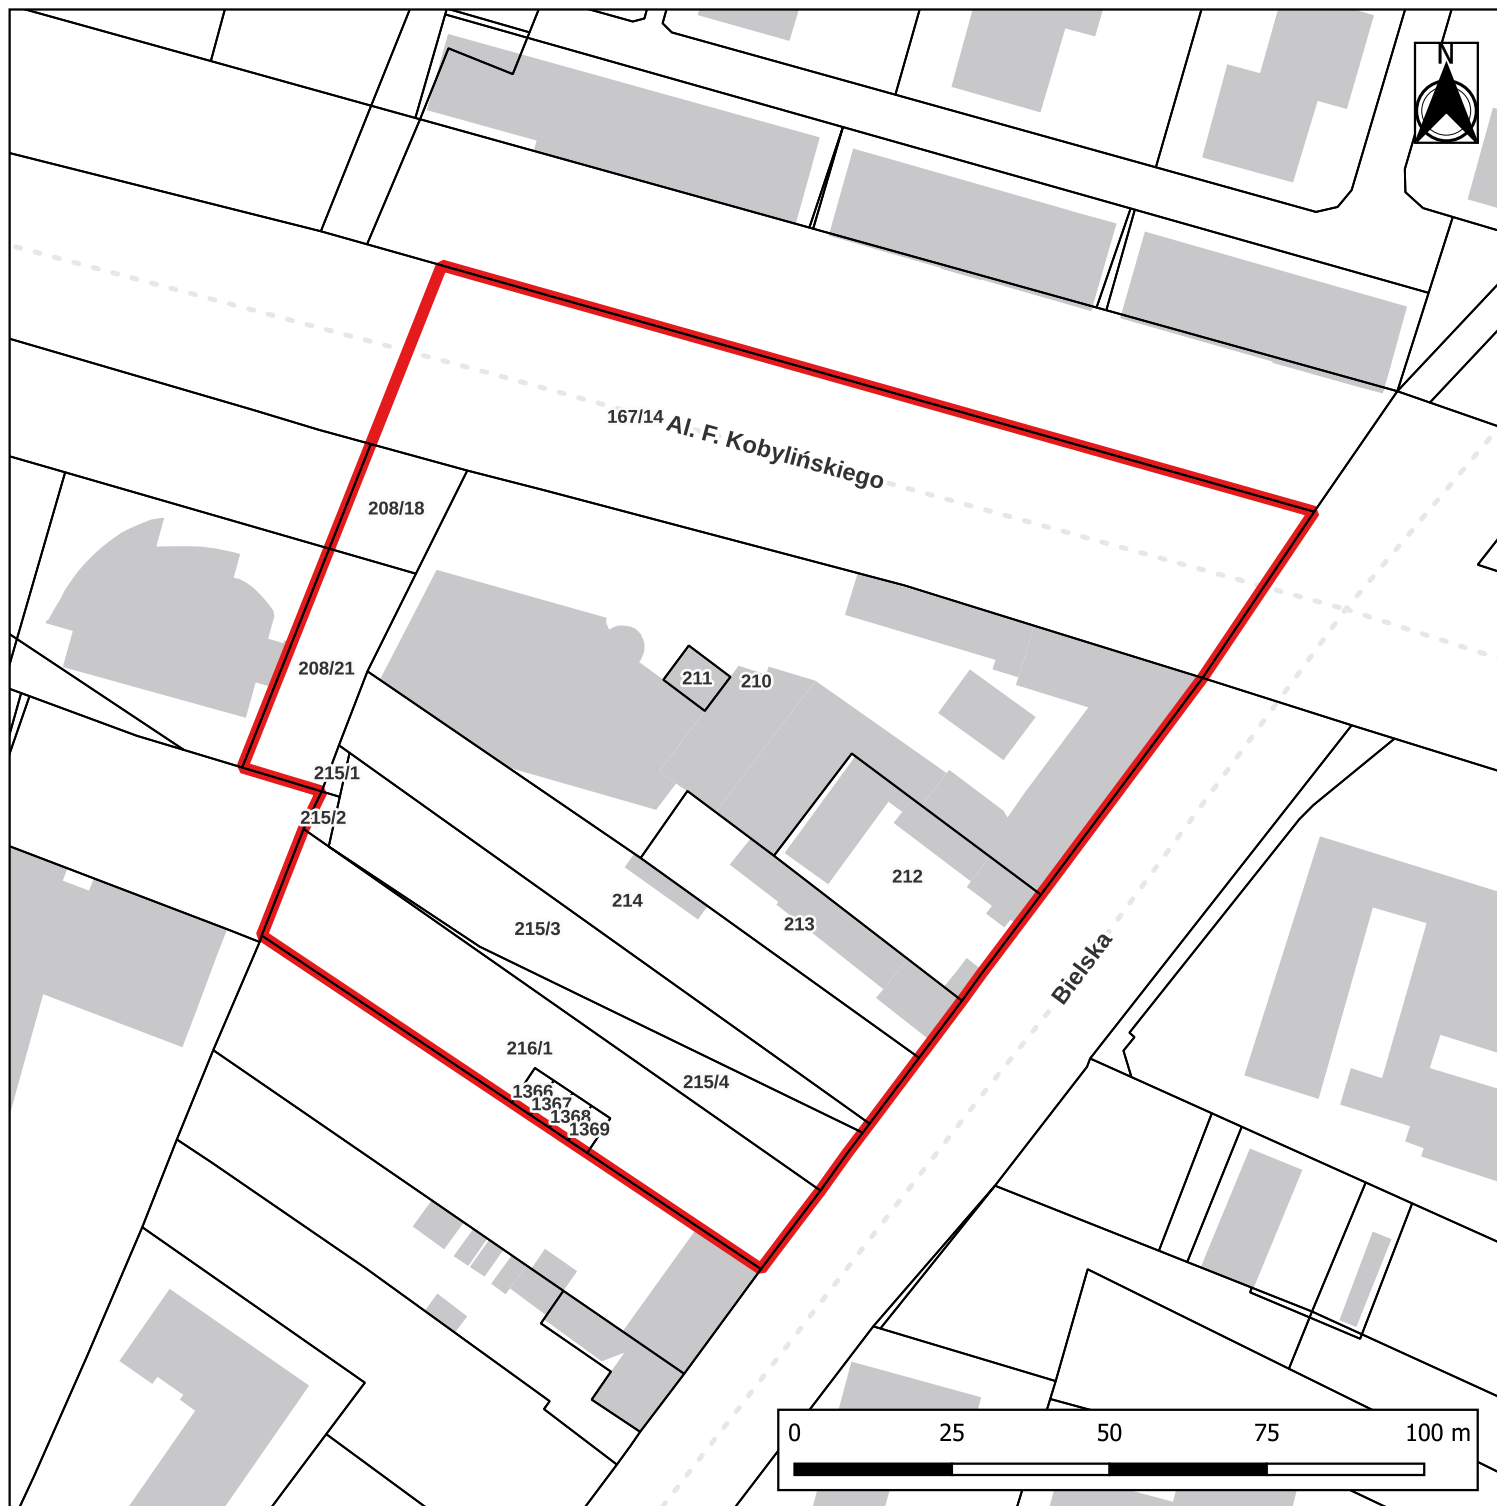

Legenda



granica Zintegrowanego planu inwestycyjnego
w rejonie ulicy Bielskiej w Płocku

--- ulice

■ budynki

□ granice działek ewidencyjnych