



PREZYDENT MIASTA PŁOCKA

Zarządzenie Nr 1458/2025 Prezydenta Miasta Płocka z dnia 18 grudnia 2025 roku

w sprawie: wyrażenia zgody na obciążenie nieruchomości gruntowych stanowiących własność Gminy Płock (obwód 8 - Śródmieście) oznaczonych jako działki nr ewid. nr 552 oraz nr 766/1 odpłatną służebnością przesyłu na czas nieoznaczony.

Na podstawie art. 30 ust. 2 pkt 3 ustawy z dnia 8 marca 1990 roku o samorządzie gminnym (t.j. Dz. U. Z 2025 r. poz. 1153, 1436), art. 13 ust. 1 ustawy z dnia 21 sierpnia 1997 roku o gospodarce nieruchomościami (t.j. Dz. U. z 2024 r. poz. 1145, 1222, 1717, 1881, z 2025 r. poz. 1077, 1080) oraz art. 305¹ Kodeksu Cywilnego w związku z § 7 Uchwały Rady Miasta Płocka Nr 52/V/07 z dnia 30 stycznia 2007 roku w sprawie ustalenia zasad nabywania oraz zbywania, zamiany, obciążania i wydzierżawiania przez Gminę Płock nieruchomości będących jej własnością na okres powyżej trzech lat, zmienionej Uchwałą Nr 236/XVI/2011 Rady Miasta Płocka z dnia 25 października 2011 r. oraz Uchwałą Nr 586/XXXIII/2017 Rady Miasta Płocka z dnia 27 czerwca 2017 r. Prezydent Miasta Płocka zarządza co następuje:

§ 1

Wyraża się zgodę na obciążenie nieruchomości gruntowych, położonych w Płocku (obwód 8 – Śródmieście) oznaczonych jako działki: nr: **552** (w części poza pasem drogowym drogi publicznej) o pow. 2903 m² objętej księgą wieczystą KW PL1P*****; nr **766/1** (w części poza pasem drogowym drogi publicznej) o pow. 4983 objętej księgą wieczystą KW PL1P*****; stanowiących własność Gminy – Miasto Płock, - odpłatną służebnością przesyłu na czas nieoznaczony na rzecz Energa – Operator S.A. z siedzibą w Gdańsku, polegającą na prawie znoszenia posadowienia linii kablowej elektroenergetycznej Nn 0,4 kV o łącznej długości **136 mb**, oraz korzystania i eksploatacji urządzenia zgodnie z przeznaczeniem. W ramach służebności przedsiębiorca ma prawo do korzystania z nieruchomości obciążonej, polegającej na swobodnym dostępie do urządzenia do przeprowadzania prac związanych z jego eksploatacją, konserwacją, remontem, modernizacją, przebudową i usuwaniem awarii, z prawem wejścia i wjazdu na teren odpowiednim sprzętem, po uprzednim pisemnym powiadomieniu właściciela nieruchomości, w sposób jak najmniej uciążliwy z zaznaczeniem, że wykonanie służebności ograniczać się będzie do części działki nr **552 (obwód 8)** o pow. **78 m²** oraz części działki nr **766/1 (obwód 8)** o pow. **58 m²** i uwzględnić pas technologiczny wzdłuż przebiegu urządzenia o szerokości 1 m (zgodnie z załącznikami mapowymi Nr 1 i Nr 2).

§ 2

Wykonanie Zarządzenia powierza się Zastępcy Prezydenta Miasta Płocka ds. Komunalnych.


§ 3


Zarządzenie wchodzi w życie z dniem podpisania.

Prezydent Miasta Płocka

/-/ Andrzej Nowakowski

usunięto dane osobowe -wyłączenia jawności części treści zarządzenia dokonał Dyrektor Wydziału Zarządzania Nieruchomościami Gminy – Pan Wojciech Petecki na podstawie art 5 ust 2 ustawy z dnia 6 września 2001 r. o dostępie do informacji publicznej (Dz. U. z 2022 r. poz 902).

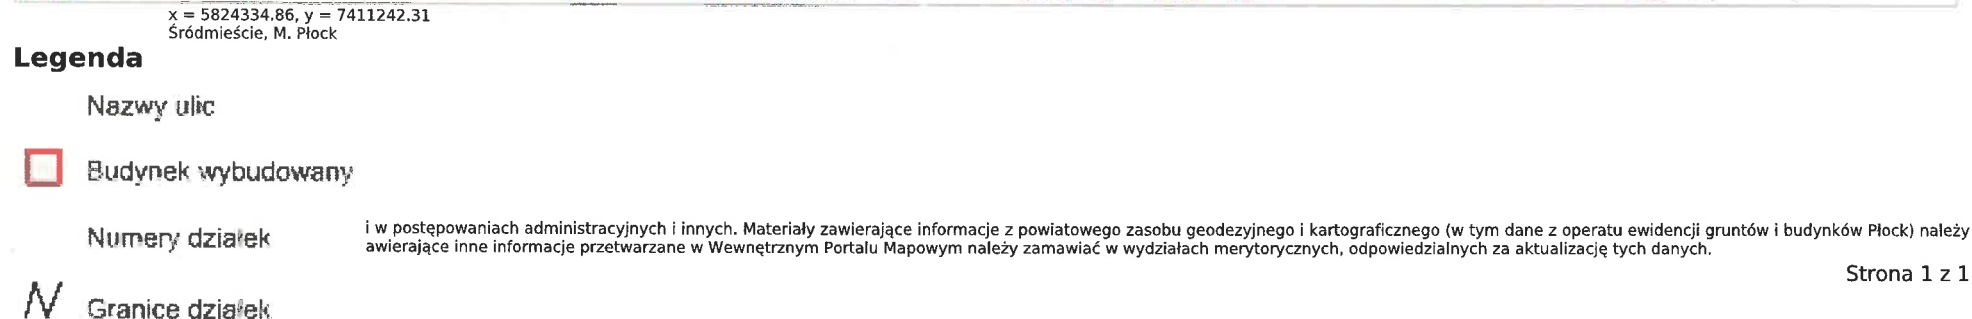

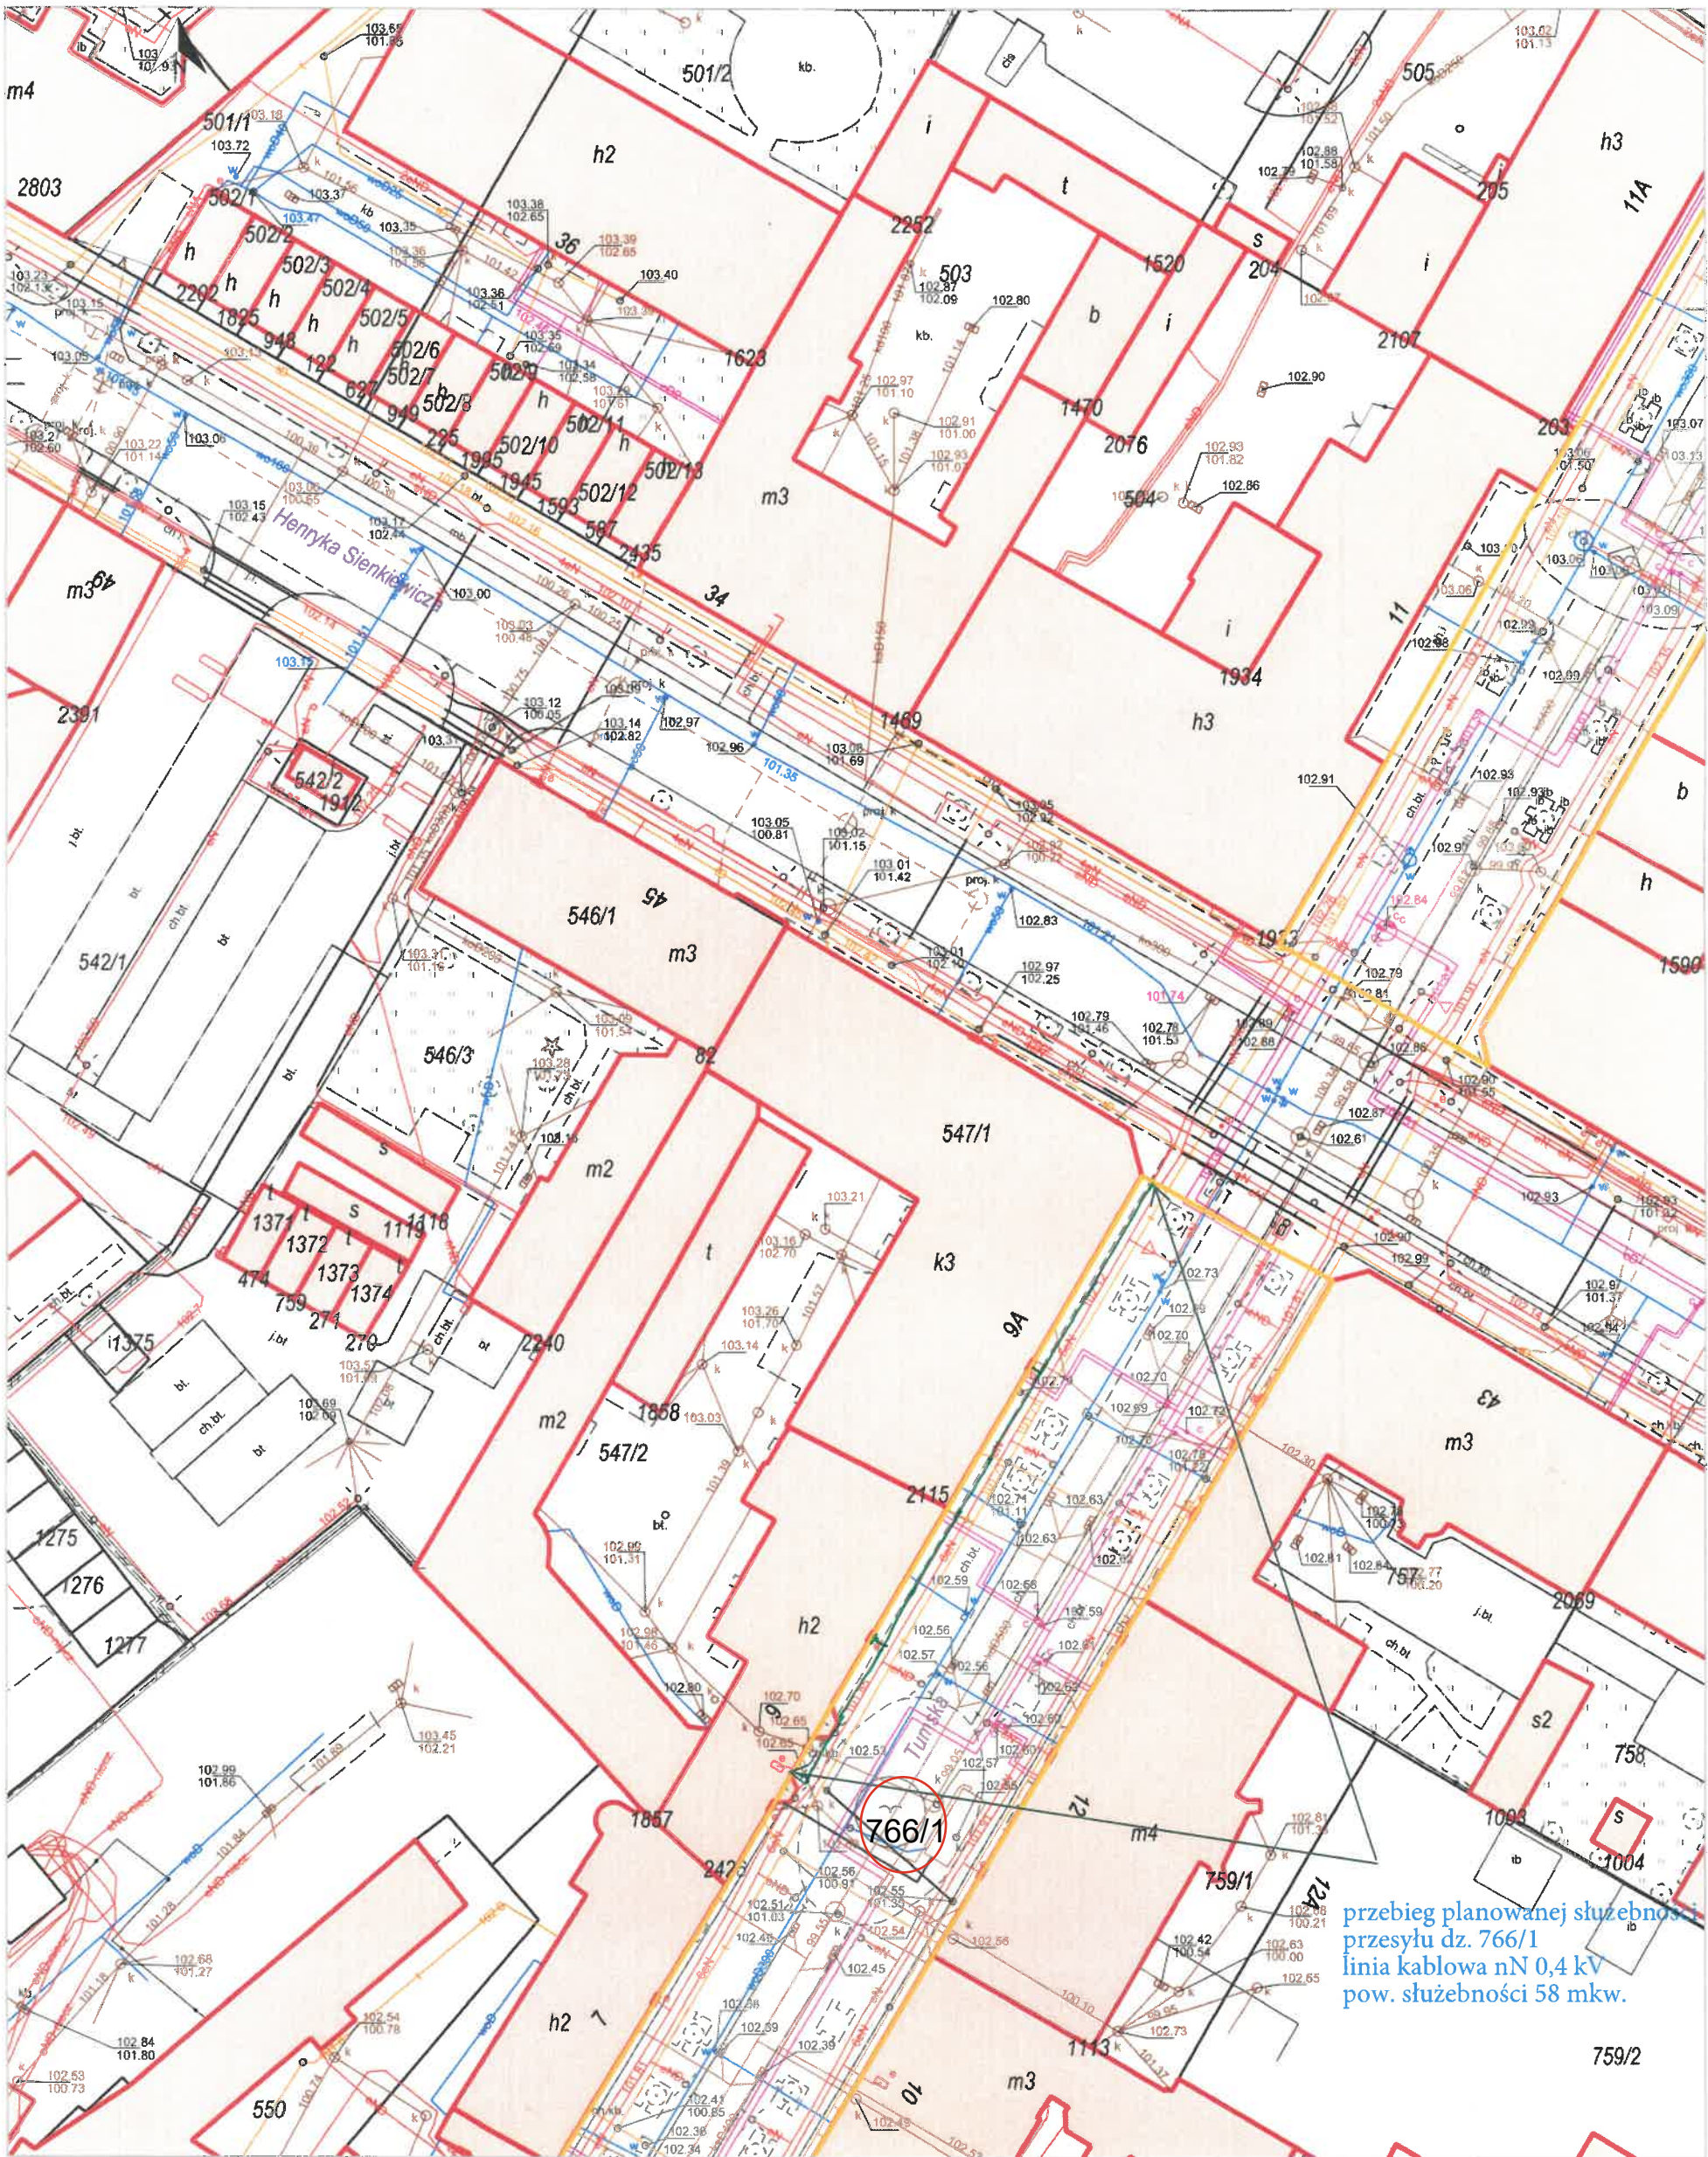

przebieg planowanej służebności
przesyłu dz. 766/1
linia kablowa nN 0,4 kV
pow. służebności 58 mkw.

Legenda

- Nazwy ulic
- Budynek wybudowany
- Numery działek
- Granice działek

w postępowaniach administracyjnych i innych. Materiały zawierające informacje z powiatowego zasobu geodezyjnego i kartograficznego (w tym dane z operatu ewidencji gruntów i budynków Płock) należy
awierające inne informacje przetwarzane w Wewnętrzny Portalu Mapowym należy zamawiać w wydziałach merytorycznych, odpowiedzialnych za aktualizację tych danych.