



ZASTĘPCA PREZYDENTA MIASTA PŁOCKA DS. KOMUNALNYCH

Płock, 14 lipca 2025 r.

WOP-I-ZO.0003.385.2025.MK

WPT-II.0003.18.2025.PO

Pan
Tomasz Maliszewski
Radny Rady Miasta Płocka
w/m

Odpowiadając na interpelację w sprawie braku wyznaczonego miejsca postojowego typu „koperta” na nowo wybudowanym odcinku ul. Kościuszki pomiędzy Placem Obrońców Warszawy, a Placem Gabriela Narutowicza w Płocku informuje, że w związku z wykonaną przebudową ul. Kościuszki została zmieniona geometria drogi i w celu ochrony drzew wybudowano zatoki postojowe z parkowaniem równoległym. W konsekwencji ilość miejsc postojowych została zmniejszona oraz dodatkowo nie można było wyznaczyć miejsc postojowych dla pojazdów zaopatrzonych w kartę parkingową. Zatoki postojowe z parkowaniem równoległym są szerokości 2,5m, natomiast miejsce dla osoby niepełnosprawnej nie powinno być węższe niż 3,6m, co ma umocowanie w przepisach Rozporządzenia Ministra Infrastruktury z dnia 3 lipca 2003 r. w sprawie szczegółowych warunków technicznych dla znaków i sygnałów drogowych oraz urządzeń bezpieczeństwa ruchu drogowego i warunków ich umieszczania na drogach (Dz.U.2019.2311 t.j.).

Wyjściem naprzeciw potrzebie wyznaczenia miejsca postojowego dla niepełnosprawnych w tym rejonie będzie wprowadzenie go w „strefie zamieszkania”, w szczycie budynku Kościuszki 12.


Z poważaniem

ZASTĘPCA PREZYDENTA
Miasta Płocka

Piotr Dyśkiewicz

Otrzymują:

1. Adresat,
2. Wydział Obsługi Rady Miasta,
3. Wydział Organizacyjny,
4. WPT-II – aa.

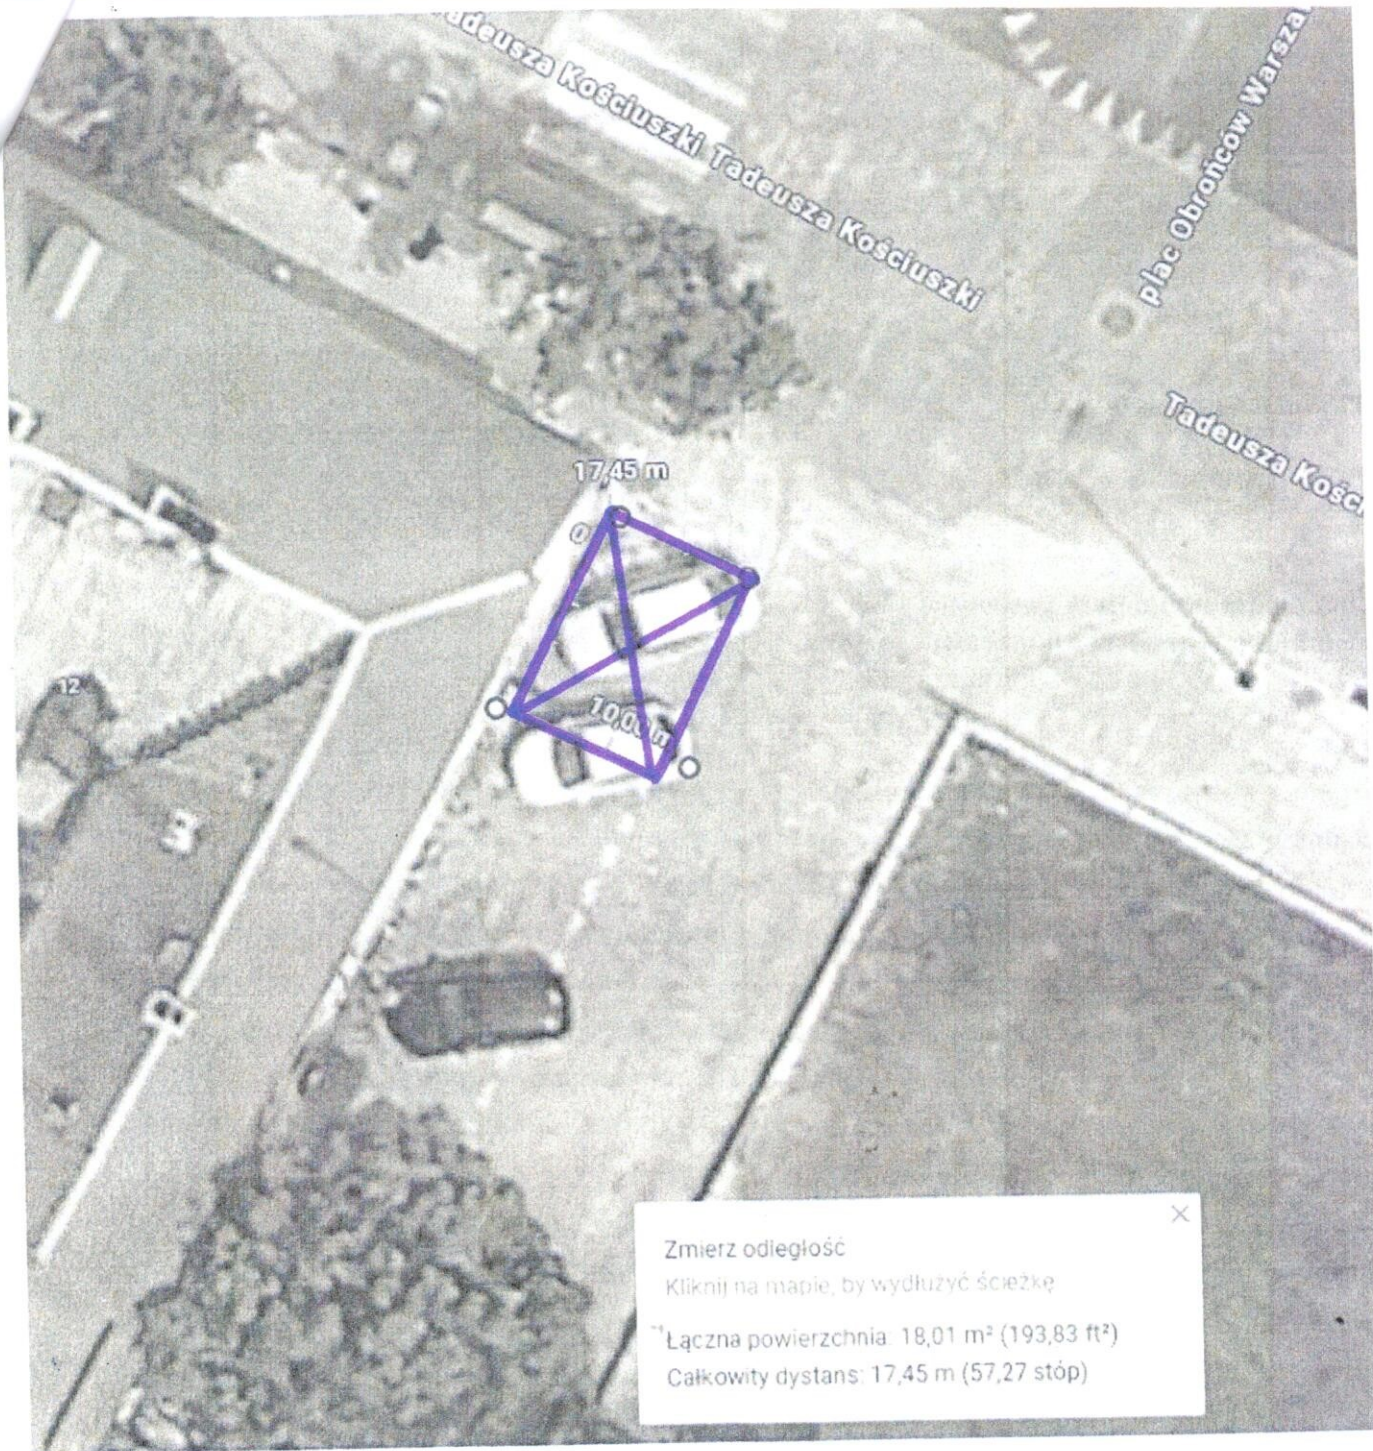

Zmierz odległość

Kliknij na mapie, by wydłużyć ścieżkę

* Łączna powierzchnia: 18,01 m² (193,83 ft²)

Całkowity dystans: 17,45 m (57,27 stóp)