



## PREZYDENT MIASTA PŁOCKA

---

### Zarządzenie Nr 906/2025

#### Prezydenta Miasta Płocka

z dnia 05 maja 2025 roku

w sprawie wyrażenia zgody na obciążenie nieruchomości gruntowej stanowiącej własność Gminy - Miasto Płock, położonej w Płocku (obręb 1) oznaczonej jako działki nr 817/4 i nr 821/2 odpłatną służebnością przesyłu na czas nieoznaczony.

Na podstawie art. 30 ust. 2 pkt 3 ustawy z dnia 8 marca 1990 roku o samorządzie gminnym (t.j. Dz. U. z 2024 r. poz. 1465, poz. 1572, poz. 1907, poz. 1940) art. 13 ust. 1 ustawy z dnia 21 sierpnia 1997 roku o gospodarce nieruchomościami (t.j. Dz. U. z 2024 r. poz. 1145, poz. 1222, poz. 1717, poz. 1881) oraz art. 305<sup>1</sup> Kodeksu Cywilnego w związku z §7 Uchwały Rady Miasta Płocka Nr 52/V/07 z dnia 30 stycznia 2007 roku w sprawie ustalenia zasad nabywania oraz zbywania, zamiany, obciążania i wydzierżawiania przez Gminę Płock nieruchomości będących jej własnością na okres powyżej trzech lat, zmienionej Uchwałą Nr 236/XVI/2011 Rady Miasta Płocka z dnia 25 października 2011 r. oraz Uchwałą Nr 586/XXXIII/2017 Rady Miasta Płocka z dnia 27 czerwca 2017 r., Prezydent Miasta Płocka zarządza co następuje:

#### § 1

Wyraża się zgodę na obciążenie nieruchomości gruntowej stanowiącej własność Gminy - Miasto Płock, położonej w Płocku (obręb 1) oznaczonej jako działki nr 817/4 o pow. 6056 m<sup>2</sup> i nr 821/2 o pow. 2044 m<sup>2</sup> (w obszarze poza pasem drogowym drogi publicznej) objętej księgą wieczystą nr KW PL1P/00079948/6, odpłatną służebnością przesyłu na czas nieoznaczony na rzecz Energa Operator S.A. z siedzibą w Gdańsku polegającą na prawie posadowienia na nieruchomości linii kablowej nn 0,4 kV o łącznej długości 69 mb oraz korzystaniu i eksploatacji tego urządzenia zgodnie z przeznaczeniem. W ramach służebności przedsiębiorca ma prawo do korzystania z nieruchomości obciążonej, polegające na swobodnym dostępie do urządzenia w celu przeprowadzenia prac związanych z jego budową, eksploatacją, konserwacją, remontem, modernizacją, przebudową i usuwaniem awarii, z prawem wejścia i wjazdu na teren odpowiednim sprzętem, po uprzednim pisemnym powiadomieniu właściciela nieruchomości, w sposób jak najmniej uciążliwy z zaznaczeniem, że wykonywanie służebności ograniczać się będzie do części działki nr 817/4 o pow. 46 m<sup>2</sup> oraz części działki nr 821/2 o pow. 23 m<sup>2</sup> i uwzględnić pas technologiczny wzdłuż przebiegu urządzenia o szerokości 1 m (zgodnie z załącznikiem mapowym).


#### § 2

Wykonanie zarządzenia powierza się Zastępcy Prezydenta Miasta Płocka ds. Komunalnych.

#### § 3

Zarządzenie wchodzi w życie z dniem podpisania.

Prezydent Miasta Płocka  
/-/ Andrzej Nowakowski

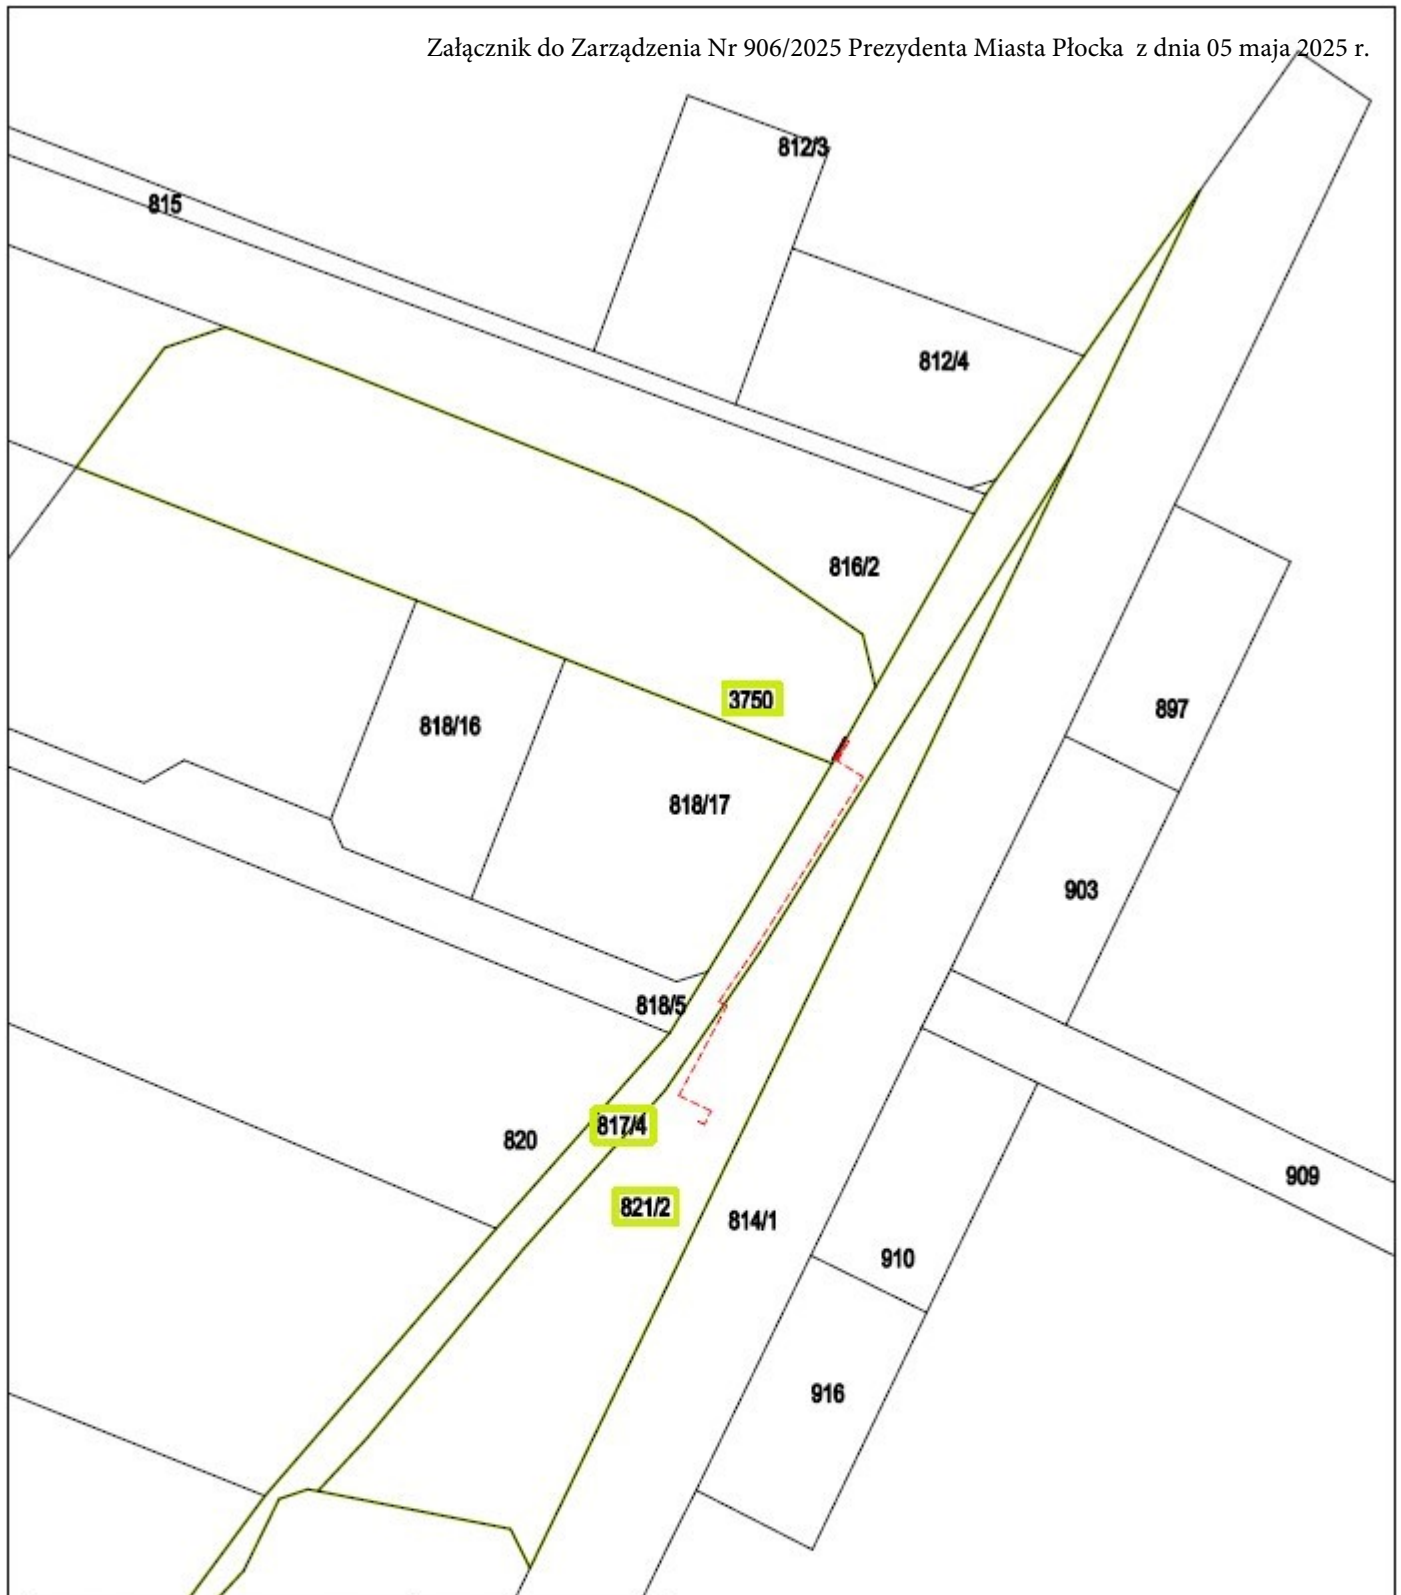

 <b>KSUEL</b> Sylwia Szumska ul. Bielska 51/35, 09-400 Płock e-mail: ksuel.biuro@gmail.com tel.: +48 517 416 009		inwestor <b>ENERGA-OPERATOR S.A.</b> ul. Marynarki Polskiej 130 80-557 Gdańsk	
nr warunków technicznych: P/23/078467, 8/23/084434		nr umowy: P.00855/24	nr zadania: CBI/71/2400458
nazwa obiektu budowlanego: Budowa elektroenergetycznej sieci kablowej nn 0,4 kV ze słupkami kablowa - pomiarowymi w celu zasilenia budynków mieszkalnych w miejscowości Płock ul. Widna			
adres: M. Płock - ul. Skrajna dz. nr 817/4, 821/2, 3750 obręb 0001 Podal-Borowicki, jedn. ewid. 146201_1 M. Płock			
tytuł rysunku: MAPA EWIDENCYJNA	skala: 1:1000	data: luty 2025	nr rysunku: 1
projektant:		branża: elektryczna	