



PREZYDENT MIASTA PŁOCKA

Zarządzenie Nr 1831/2026 Prezydenta Miasta Płocka z dnia 20 maja 2026 roku

w sprawie: wyrażenia zgody na obciążenie nieruchomości gruntowych stanowiących własność Gminy – Miasto Płock, oznaczonych jako działki nr 2745/2 i nr 2808/4 obr. 12, położonych w Płocku odpłatną służebnością przesyłu na czas nieoznaczony.

Na podstawie art. 30 ust. 2 pkt 3 ustawy z dnia 8 marca 1990 roku o samorządzie gminnym (t.j. Dz. U. z 2025 r. poz. 1153, poz. 1436, z 2026 r. poz. 252)), art. 13 ust. 1 ustawy z dnia 21 sierpnia 1997 roku o gospodarce nieruchomościami (t.j. Dz. U. z 2026 r. poz. 399) oraz art. 305¹ Kodeksu Cywilnego w związku z § 7 Uchwały Rady Miasta Płocka Nr 52/V/07 z dnia 30 stycznia 2007 roku w sprawie ustalenia zasad nabywania oraz zbywania, zamiany, obciążania i wydzierżawiania przez Gminę Płock nieruchomości będących jej własnością na okres powyżej trzech lat, zmienionej Uchwałą Nr 236/XVI/2011 Rady Miasta Płocka z dnia 25 października 2011 r. oraz Uchwałą Nr 586/XXXIII/2017 Rady Miasta Płocka z dnia 27 czerwca 2017 r., Prezydent Miasta Płocka zarządza co następuje:

§ 1

1. Wyraża się zgodę na obciążenie nieruchomości gruntowych położonych w Płocku, stanowiących własność Gminy - Miasto Płock, oznaczonych jako działka nr 2745/2 obr. 12 o pow. 625 m² oraz działka nr 2808/4 obr. 12 o pow. 2177 m² (w obszarze poza pasem drogowym dr. publicznej), objętych księgą wieczystą KW ***, odpłatną służebnością przesyłu na czas nieoznaczony na rzecz Energa Operator S.A. z siedzibą w Gdańsku, polegającą na prawie posadowienia na ww. nieruchomościach kabla elektroenergetycznego nN 0,4 kV o dł. 4 mb na działce nr 2745/2, linii kablowej elektroenergetycznej SN 15 kV o dł. 5 mb na działce nr 2745/2 oraz o dł. 13 mb na działce nr 2808/4 oraz korzystania i eksploatacji tych urządzeń zgodnie z przeznaczeniem.

2. W ramach służebności przedsiębiorca ma prawo do korzystania z nieruchomości obciążonej, polegające na swobodnym dostępie do urządzenia w celu przeprowadzenia prac związanych z jego budową, eksploatacją, konserwacją, remontem, modernizacją, przebudową i usuwaniem awarii, z prawem wejścia i wjazdu na teren odpowiednim sprzętem, po uprzednim pisemnym powiadomieniu właściciela nieruchomości, w sposób jak najmniej uciążliwy z zaznaczeniem, że wykonywanie służebności ograniczać się będzie do części działki nr 2745/2 o pow. 9 m² oraz nr 2808/4 o pow. 13 m² (w obszarze poza pasem drogowym dr. publicznej) i uwzględnić pas technologiczny wzdłuż przebiegu urządzeń o szerokości 1 m (zgodnie z załącznikiem mapowym).

§ 2


Wykonanie Zarządzenia powierza się Zastępcy Prezydenta Miasta Płocka ds. Komunalnych.

§ 3

Zarządzenie wchodzi w życie z dniem podpisania.

Prezydent Miasta Płocka
/-/ Andrzej Nowakowski

**** usunięto dane osobowe - wyłączenia jawności części treści zarządzenia dokonał Wojciech Petecki – Dyrektor Wydziału Zarządzania Nieruchomościami Gminy – na podstawie art. 5 ust. 2 ustawy z dnia 6 września 2001 roku o dostępie do informacji publicznej (Dz.U. z 2022 r. poz. 902, z 2025 r. poz. 1844).*

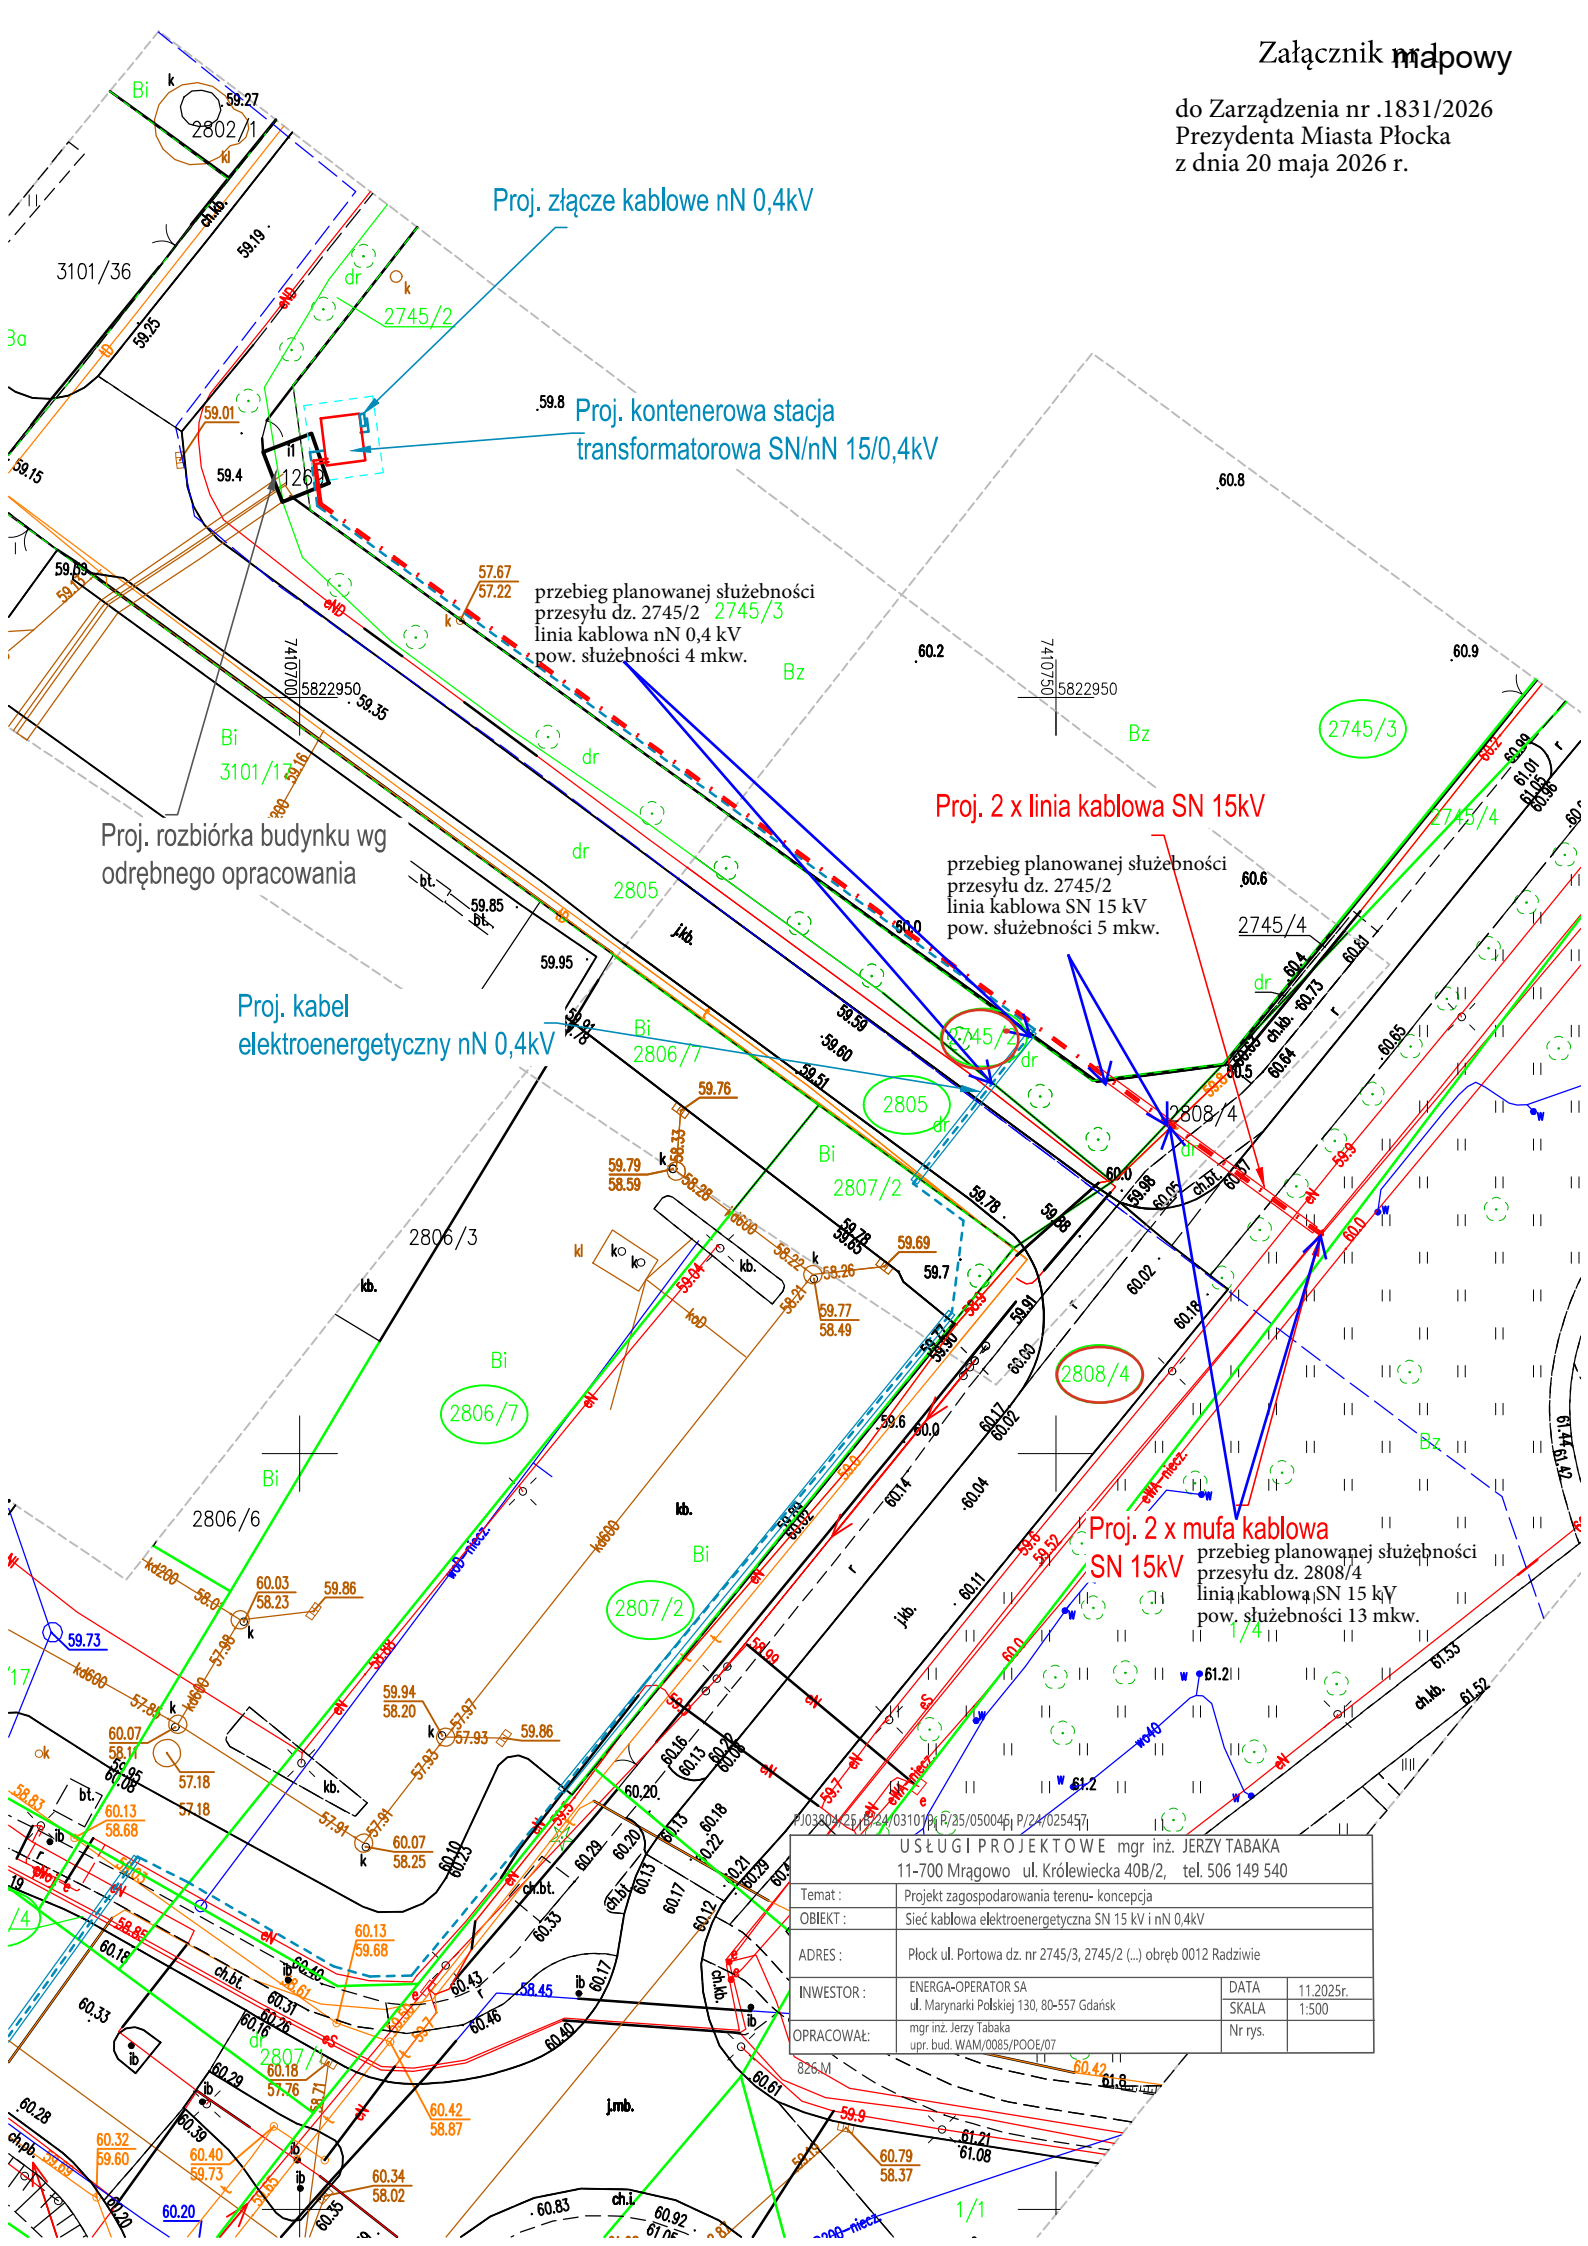

USŁUGI PROJEKTOWE mgr inż. JERZY TABAKA
11-700 Mragowo ul. Królewiecka 40B/2, tel. 506 149 540

Temat :		Projekt zagospodarowania terenu- koncepcja	
OBIEKT :		Sieć kablowa elektroenergetyczna SN 15 kV i nN 0,4kV	
ADRES :		Płock ul. Portowa dz. nr 2745/3, 2745/2 (...) obręb 0012 Radziewie	
INWESTOR :	ENERGA-OPEATOR SA ul. Marynarki Polskiej 130, 80-557 Gdańsk	DATA	11.2025r.
OPRACOWAŁ :	mgr inż. Jerzy Tabaka upr. bud. WAM/0085/POOE/07	SKALA	1:500
		Nr rys.	