



PREZYDENT MIASTA PŁOCKA

## **Zarządzenie Nr 2007/2026 Prezydenta Miasta Płocka z dnia 05 sierpnia 2026 roku**

w sprawie: wyrażenia zgody na obciążenie nieruchomości gruntowej stanowiącej własność Gminy Płock, oznaczonej jako działka nr ewid. 110, położonej w Płocku (obręb 3), odpłatną służebnością przesyłu na czas nieoznaczony.

Na podstawie art. 30 ust. 2 pkt 3 ustawy z dnia 8 marca 1990 roku o samorządzie gminnym (t.j. Dz. U. z 2026 r. poz 662), art. 13 ust. 1 ustawy z dnia 21 sierpnia 1997 roku o gospodarce nieruchomościami (t.j. Dz. U. z 2026 r. poz 399 ) oraz art. 305<sup>1</sup> Kodeksu Cywilnego w związku z § 7 Uchwały Rady Miasta Płocka Nr 52/V/07 z dnia 30 stycznia 2007 roku w sprawie ustalenia zasad nabywania oraz zbywania, zamiany, obciążania i wydierżawiania przez Gminę Płock nieruchomości będących jej własnością na okres powyżej trzech lat, zmienionej Uchwałą Nr 236/XVI/2011 Rady Miasta Płocka z dnia 25 października 2011 r. oraz Uchwałą Nr 586/XXXIII/2017 Rady Miasta Płocka z dnia 27 czerwca 2017 r. Prezydent Miasta Płocka zarządza co następuje:

### **§ 1**

1. Wyraża się zgodę na obciążenie nieruchomości gruntowej, oznaczonej jako działka: nr **110** o pow. 1356 m<sup>2</sup> objętej księgą wieczystą KW PL1P/\*\*\*\*\* - dla której zostanie założona nowa księga wieczysta na wniosek zawarty w akcie notarialnym Rep A nr 9038/2026 z dnia 08.06.2026 r. zawartym w Kancelarii notariuszy: Hanny Banuchy i Agnieszki Marii Drozdowskiej w Płocku) stanowiącej własność Gminy Płock, odpłatną służebnością przesyłu na czas nieoznaczony na rzecz Orlen S.A. z siedzibą w Płocku polegającą na prawie posadowienia przyłączeniowej linii kablowej elektroenergetycznej 30 kV wraz z linią światłowodową i kablami sterowniczymi o długości **18,30 mb**, oraz korzystania i eksploatacji urządzeń zgodnie z przeznaczeniem.
2. W ramach służebności przedsiębiorca ma prawo do korzystania z nieruchomości obciążonej, polegającej na swobodnym dostępie do urządzeń w celu przeprowadzania prac związanych z ich budową, eksploatacją, konserwacją, remontem, modernizacją, przebudową i usuwaniem awarii, z prawem wejścia i wjazdu na teren odpowiednim sprzętem, po uprzednim pisemnym powiadomieniu właściciela nieruchomości, w sposób jak najmniej uciążliwy z zaznaczeniem, że wykonanie służebności ograniczać się będzie do części działki nr 110 o pow. 19 m<sup>2</sup> i uwzględnić pas technologiczny wzdłuż przebiegu urządzenia o szerokości 3 m (zgodnie z załącznikiem mapowym).

### **§ 2**

Wykonanie Zarządzenia powierza się Zastępcy Prezydenta Miasta Płocka ds. Komunalnych.

### **§ 3**


Zarządzenie wchodzi w życie z dniem podpisania.

Prezydent Miasta Płocka

/-/ Andrzej Nowakowski

usunięto dane osobowe -wyłączenia jawności części treści zarządzenia dokonał Dyrektor Wydziału Zarządzania Nieruchomościami Gminy – Pan Wojciech Petecki na podstawie art 5 ust 2 ustawy z dnia 6 września 2001 r. o dostępie do informacji publicznej (Dz. U. z 2022 r. poz 902; z 2025 poz 1844).

|                                        |                                                                                     |
|----------------------------------------|-------------------------------------------------------------------------------------|
| Granica działki ewidencyyjnej:         |  |
| Istniejąca trasa linii kablowych 30kV: |  |
| Pas służebności przesyłu (szer. 3m):   |  |

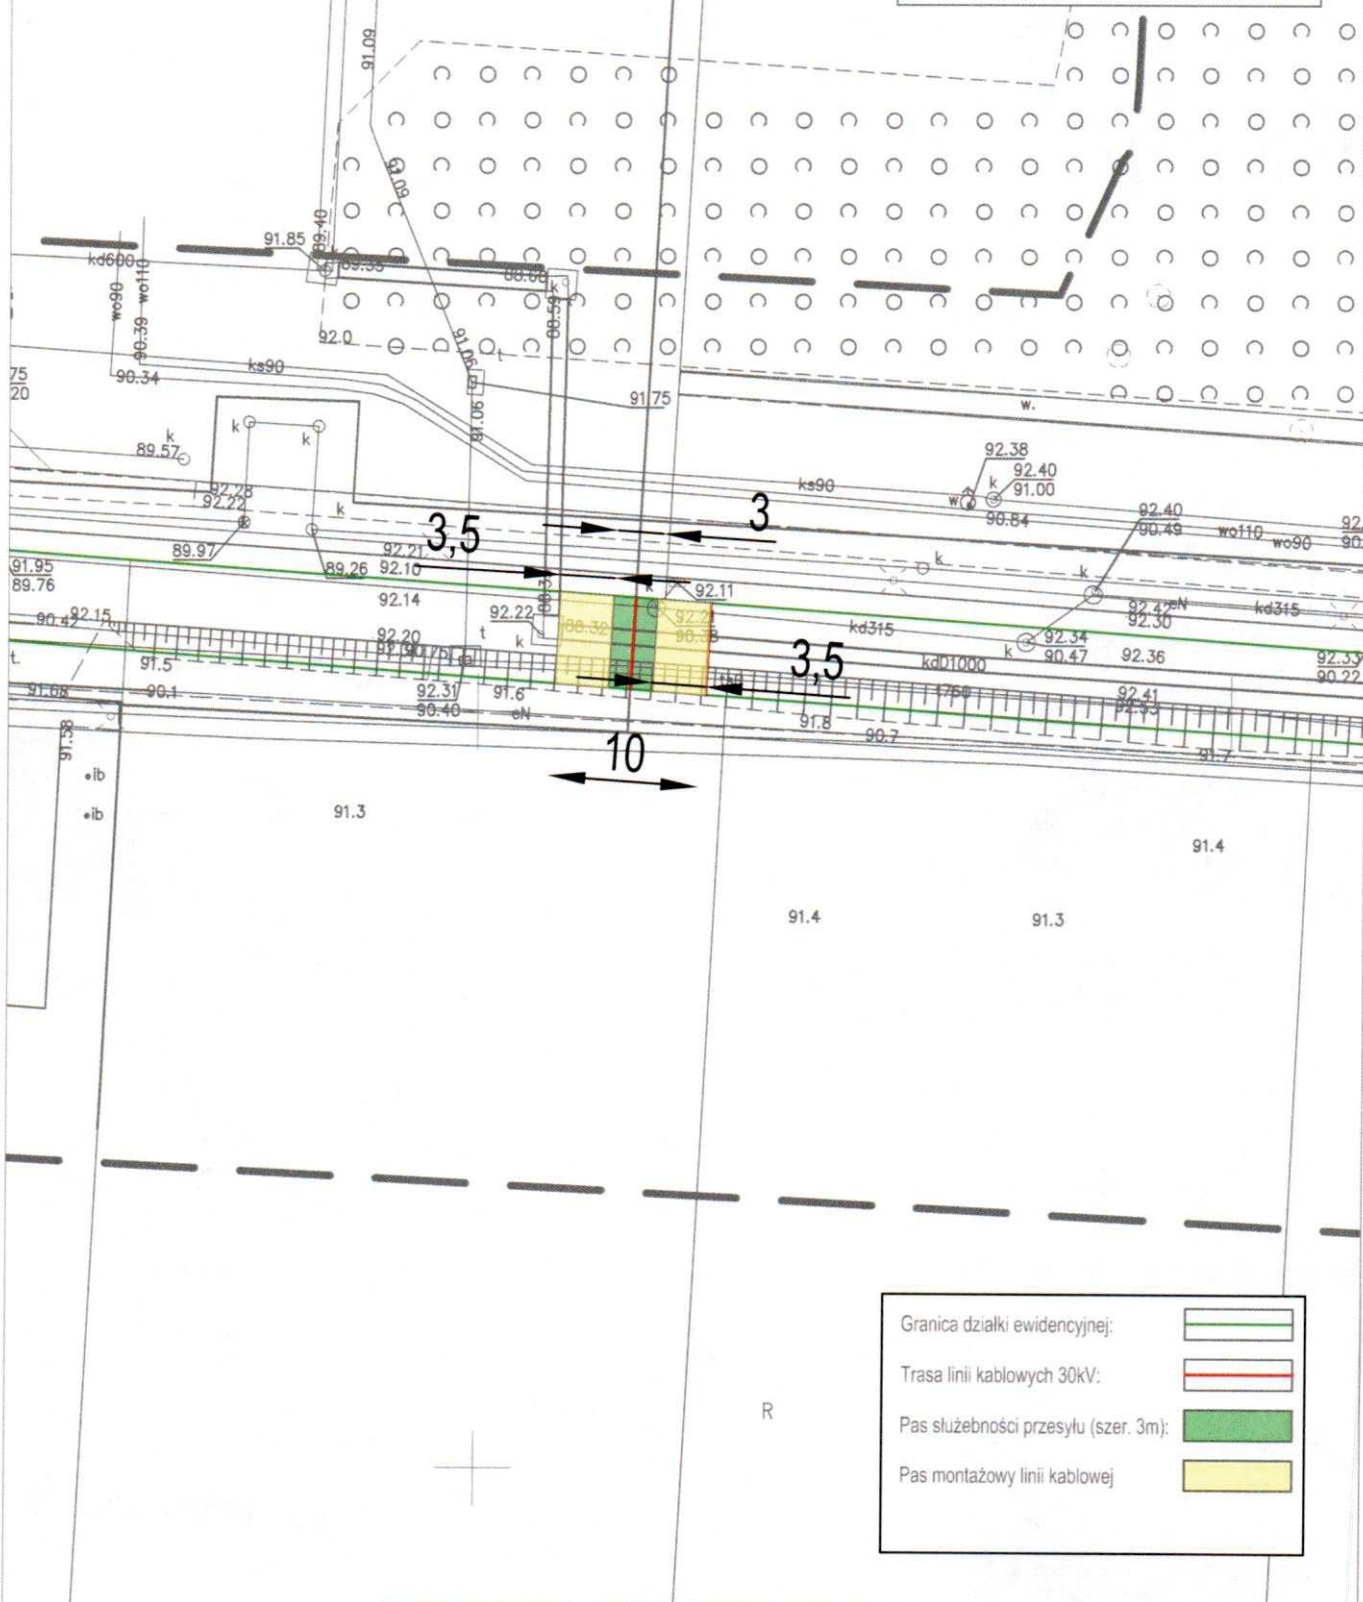

|                                                                     |                                                          |                                                          |  |
|---------------------------------------------------------------------|----------------------------------------------------------|----------------------------------------------------------|--|
| Załącznik nr .....                                                  |                                                          |                                                          |  |
| Trasa linii kablowych 30kV zasilania stacji 30/6kV GPR-W            |                                                          |                                                          |  |
| Lokalizacja:                                                        | Numer działki ewidencyjnej:                              | 110                                                      |  |
| Powiat: M. Płock                                                    | Powierzchnia pasa służebności przesyłu [m <sup>2</sup> ] | 18,30                                                    |  |
| Obręb: 0003, Maszewo                                                | Długość linii na działce [m]                             | 6,01                                                     |  |
|                                                                     | Powierzchnia pasa montażowego [m <sup>2</sup> ]          | 42,70                                                    |  |
| Właściciel:<br>1. Gmina Miasto Płock pl. Stary Rynek 1 09-400 Płock |                                                          | Inwestor:<br>1. ORLEN S.A., ul. Chemików 7, 09-411 Płock |  |