



PREZYDENT MIASTA PŁOCKA

Zarządzenie Nr 1744/2026 Prezydenta Miasta Płocka z dnia 16 kwietnia 2026 roku

w sprawie: wyrażenia zgody na obciążenie nieruchomości gruntowej stanowiącej własność Gminy Płock (obręb 8 - Śródmieście) oznaczonej jako działka nr ewid. nr 474/2 odpłatną służebnością przesyłu na czas nieoznaczony.

Na podstawie art. 30 ust. 2 pkt 3 ustawy z dnia 8 marca 1990 roku o samorządzie gminnym (t.j. Dz. U. z 2025 r. poz. 1153, 1436, z 2026 r. poz. 252), art. 13 ust. 1 ustawy z dnia 21 sierpnia 1997 roku o gospodarce nieruchomościami (t.j. Dz. U. z 2026 r. poz. 399) oraz art. 305¹ Kodeksu Cywilnego w związku z § 7 Uchwały Rady Miasta Płocka Nr 52/V/07 z dnia 30 stycznia 2007 roku w sprawie ustalenia zasad nabywania oraz zbywania, zamiany, obciążania i wydzierżawiania przez Gminę Płock nieruchomości będących jej własnością na okres powyżej trzech lat, zmienionej Uchwałą Nr 236/XVI/2011 Rady Miasta Płocka z dnia 25 października 2011 r. oraz Uchwałą Nr 586/XXXIII/2017 Rady Miasta Płocka z dnia 27 czerwca 2017 r. Prezydent Miasta Płocka zarządza co następuje:

§ 1

Wyraża się zgodę na obciążenie nieruchomości gruntowej, położonej w Płocku (obręb 8 – Śródmieście) oznaczonej jako działka: nr: **474/2** o pow 492 m² objętej księgą wieczystą KW PL1P/***** , stanowiącej własność Gminy Płock - odpłatną służebnością przesyłu na czas nieoznaczony na rzecz Energa – Operator S.A. z siedzibą w Gdańsku, polegającą na prawie posadowienia sieci kablowej elektroenergetycznej Nn 0,4 kV o długości 30 mb wraz z szafką rozdzielczą o pow. 0,2 m², oraz korzystania i eksploatacji urządzeń zgodnie z przeznaczeniem. W ramach służebności przedsiębiorca ma prawo do korzystania z nieruchomości obciążonej, polegającej na swobodnym dostępie do urządzeń w celu przeprowadzania prac związanych z ich budową, eksploatacją, konserwacją, remontem, modernizacją, przebudową i usuwaniem awarii, z prawem wejścia i wjazdu na teren odpowiednim sprzętem, po uprzednim pisemnym powiadomieniu właściciela nieruchomości, w sposób jak najmniej uciążliwy z zaznaczeniem, że wykonanie służebności ograniczać się będzie do części działki nr **474/2** (obręb 8) o pow. **30 m²** i uwzględnić pas technologiczny wzdłuż przebiegu urządzeń o szerokości 1 m (zgodnie z załącznikiem mapowym).

§ 2

Wykonanie Zarządzenia powierza się Zastępcy Prezydenta Miasta Płocka ds. Komunalnych.

§ 3


Zarządzenie wchodzi w życie z dniem podpisania.

w/z Prezydenta Miasta Płocka

/-/ Artur Zieliński

Zastępca Prezydenta Miasta
ds. Rozwoju i Inwestycji

usunięto dane osobowe - wyłączenia jawności części treści zarządzenia dokonał Dyrektor Wydziału Zarządzania Nieruchomościami Gminy – Pan Wojciech Petecki na podstawie art 5 ust 2 ustawy z dnia 6 września 2001 r. o dostępie do informacji publicznej (Dz. U. z 2022 r. poz. 902, z 2025 r. poz. 1844).

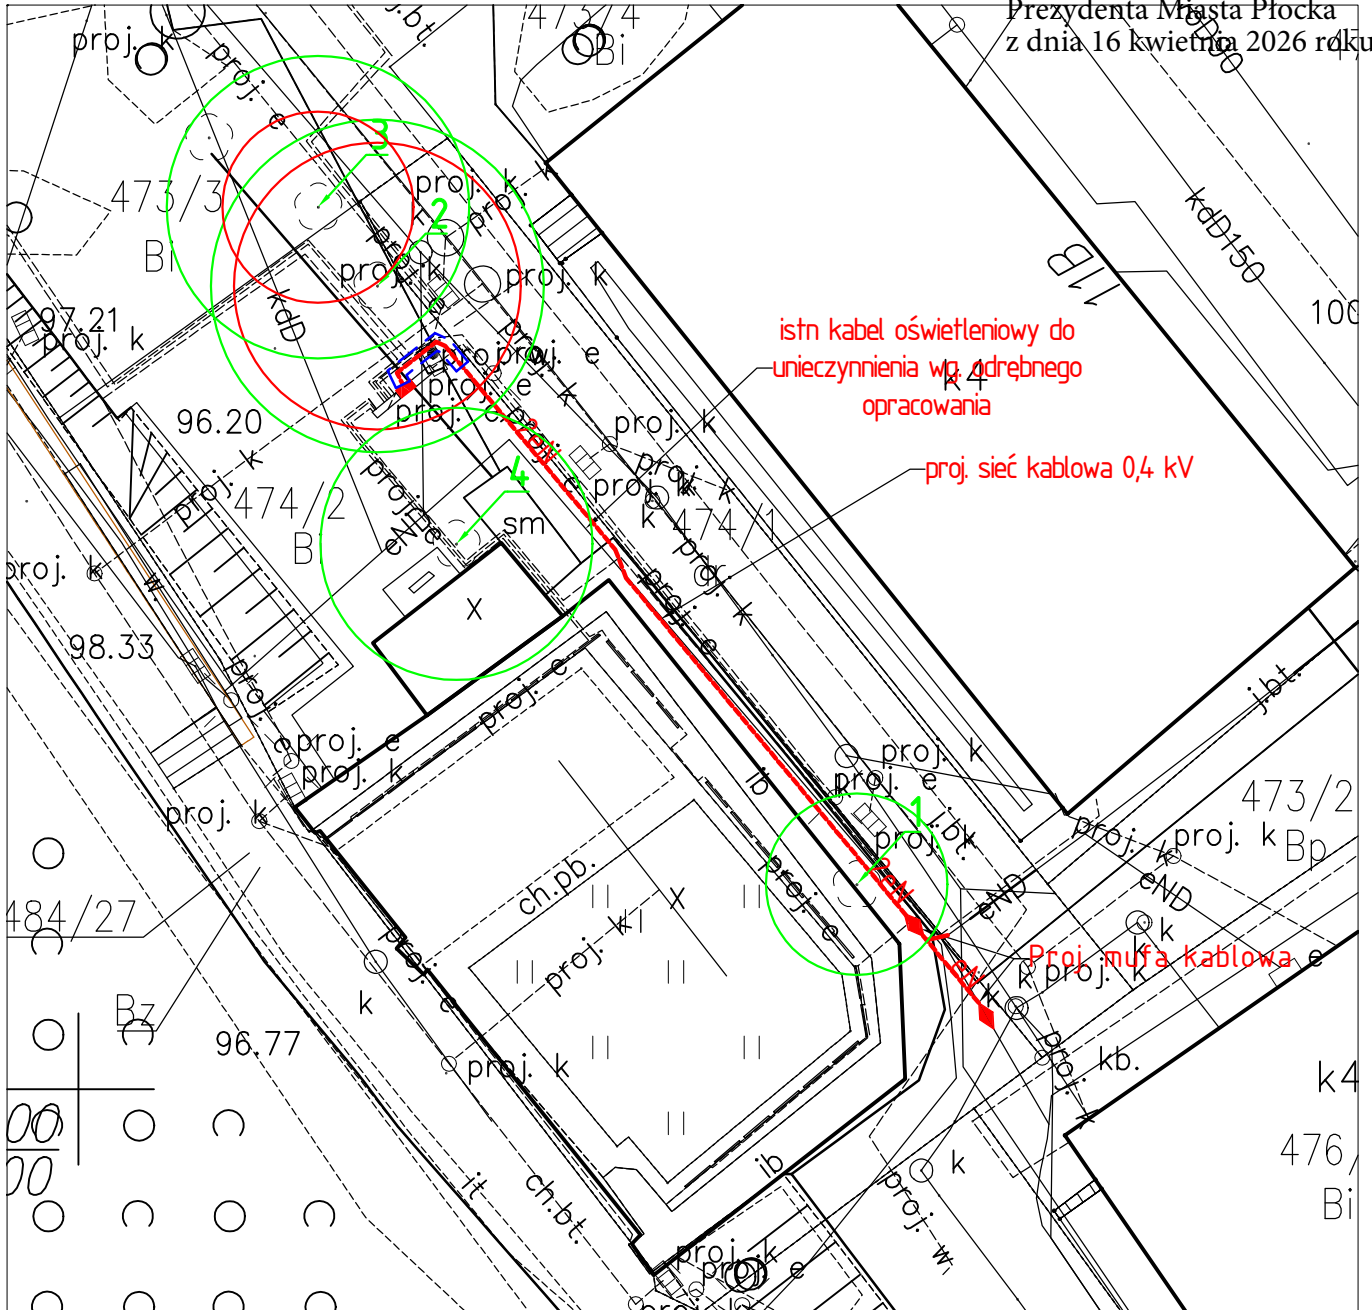

LEGENDA:

- proj. elektroenergetyczna sieć kablowa 0,4 kV w ostanie rurowej
- ◆ proj. mufa kablowa
- proj. kablowa rozdzielnica szafowa naziemna
- proj. ostona rurowa, dzielona
- proj. ostona rurowa, dzielona
- obszar pręgu krytycznego uszkodzenia drzewa
- strefa ochrony drzewa/krzewu
- 1 numer porządkowy drzewa/krzewu

Investor:
ENERGA-OPERATOR S.A.
80-557 Gdańsk, ul. Marynarki Polskiej 130

Pracownia projektowa:
BAKO Sp. z o.o.
09-410 Płock, al. Jana Pawła II 30

Nazwa inwestycji:
Budowa elektroenergetycznej sieci kablowej 0,4 kV,
do zasilania dz. 474/2
M. Płock, ul. Kazimierza Wielkiego

Stanowisko	Imię i nazwisko	Nr uprawnień	Data	Podpis
Projektant	Radostaw Habaj	MAZ/0584/P00E/12		
Asystent projektanta	Dariusz Chrzanowski			

Skala
1:250

PROJEKT UZGODNIENIA SIECI

Nr umowy: P/0517/2026/0004/R/000012
OBI/71/24.02994, 2228, WKŚ-01

inż. Radostaw Habaj
Uprawnienia budowlane do projektowania
bez ograniczeń w specjalności instalacyjnej
w zakresie sieci, instalacji i urządzeń
elektrycznych i elektroenergetycznych
MAZ/0584/P00E/12