



## PREZYDENT MIASTA PŁOCKA

### **Zarządzenie Nr 1721/2026 Prezydenta Miasta Płocka z dnia 9 kwietnia 2026 roku**

w sprawie: wyrażenia zgody na obciążenie nieruchomości gruntowej stanowiącej własność Gminy – Miasto Płock, oznaczonej jako działka nr 335 obr. 15, położonej w Płocku przy ul. Nizinnej odpłatną służebnością przesyłu na czas nieoznaczony.

*Na podstawie art. 30 ust. 2 pkt 3 ustawy z dnia 8 marca 1990 roku o samorządzie gminnym (t.j. Dz. U. z 2024 r. poz. 1465, poz. 1572), art. 13 ust. 1 ustawy z dnia 21 sierpnia 1997 roku o gospodarce nieruchomościami (t.j. Dz. U. z 2024 r. poz. 1145, poz. 1222, poz. 1717) oraz art. 305<sup>1</sup> Kodeksu Cywilnego w związku z § 7 Uchwały Rady Miasta Płocka Nr 52/V/07 z dnia 30 stycznia 2007 roku w sprawie ustalenia zasad nabywania oraz zbywania, zamiany, obciążania i wydzierżawiania przez Gminę Płock nieruchomości będących jej własnością na okres powyżej trzech lat, zmienionej Uchwałą Nr 236/XVI/2011 Rady Miasta Płocka z dnia 25 października 2011 r. oraz Uchwałą Nr 586/XXXIII/2017 Rady Miasta Płocka z dnia 27 czerwca 2017 r., Prezydent Miasta Płocka zarządza co następuje:*

#### **§ 1**

1. Wyraża się zgodę na obciążenie nieruchomości gruntowej, oznaczonej jako działka nr 335 obr. 15 o pow. 4030 m<sup>2</sup>, położonej w Płocku przy ul. Nizinnej, stanowiącej własność Gminy - Miasto Płock, objętej księgą wieczystą KW \*\*\*, odpłatną służebnością przesyłu na rzecz Energa Operator S.A. z siedzibą w Gdańsku polegającą na prawie posadowienia na ww. nieruchomości przyłącza kablowego nN 0,4 kV o dł. 1 mb oraz korzystania i eksploatacji tego urządzenia zgodnie z przeznaczeniem.

2. W ramach służebności przedsiębiorca ma prawo do korzystania z nieruchomości obciążonej, polegające na swobodnym dostępie do urządzenia w celu przeprowadzenia prac związanych z jego budową, eksploatacją, konserwacją, remontem, modernizacją, przebudową i usuwaniem awarii, z prawem wejścia i wjazdu na teren odpowiednim sprzętem, po uprzednim pisemnym powiadomieniu właściciela nieruchomości, w sposób jak najmniej uciążliwy z zaznaczeniem, że wykonywanie służebności ograniczać się będzie do części działki nr 335 obr. 15 przy ul. Nizinnej o pow. 1 m<sup>2</sup> i uwzględnić pas technologiczny wzdłuż przebiegu urządzenia o szerokości 1 m (zgodnie z załącznikiem mapowym).

#### **§ 2**

Wykonanie Zarządzenia powierza się Zastępcy Prezydenta Miasta Płocka ds. Komunalnych.


#### **§ 3**

Zarządzenie wchodzi w życie z dniem podpisania.

Prezydent Miasta Płocka  
/-/ Andrzej Nowakowski

*\*\*\* usunięto dane osobowe - wyłączenia jawności części treści zarządzenia dokonał Wojciech Petecki – Dyrektor Wydziału Zarządzania Nieruchomościami Gminy – na podstawie art. 5 ust. 2 ustawy z dnia 6 września 2001 roku o dostępie do informacji publicznej (Dz.U. z 2022 r. poz.902).*

Załącznik  
do Zarządzenia nr 1721/2026  
Prezydenta Miasta Płocka  
z dnia 9 kwietnia 2026 roku.

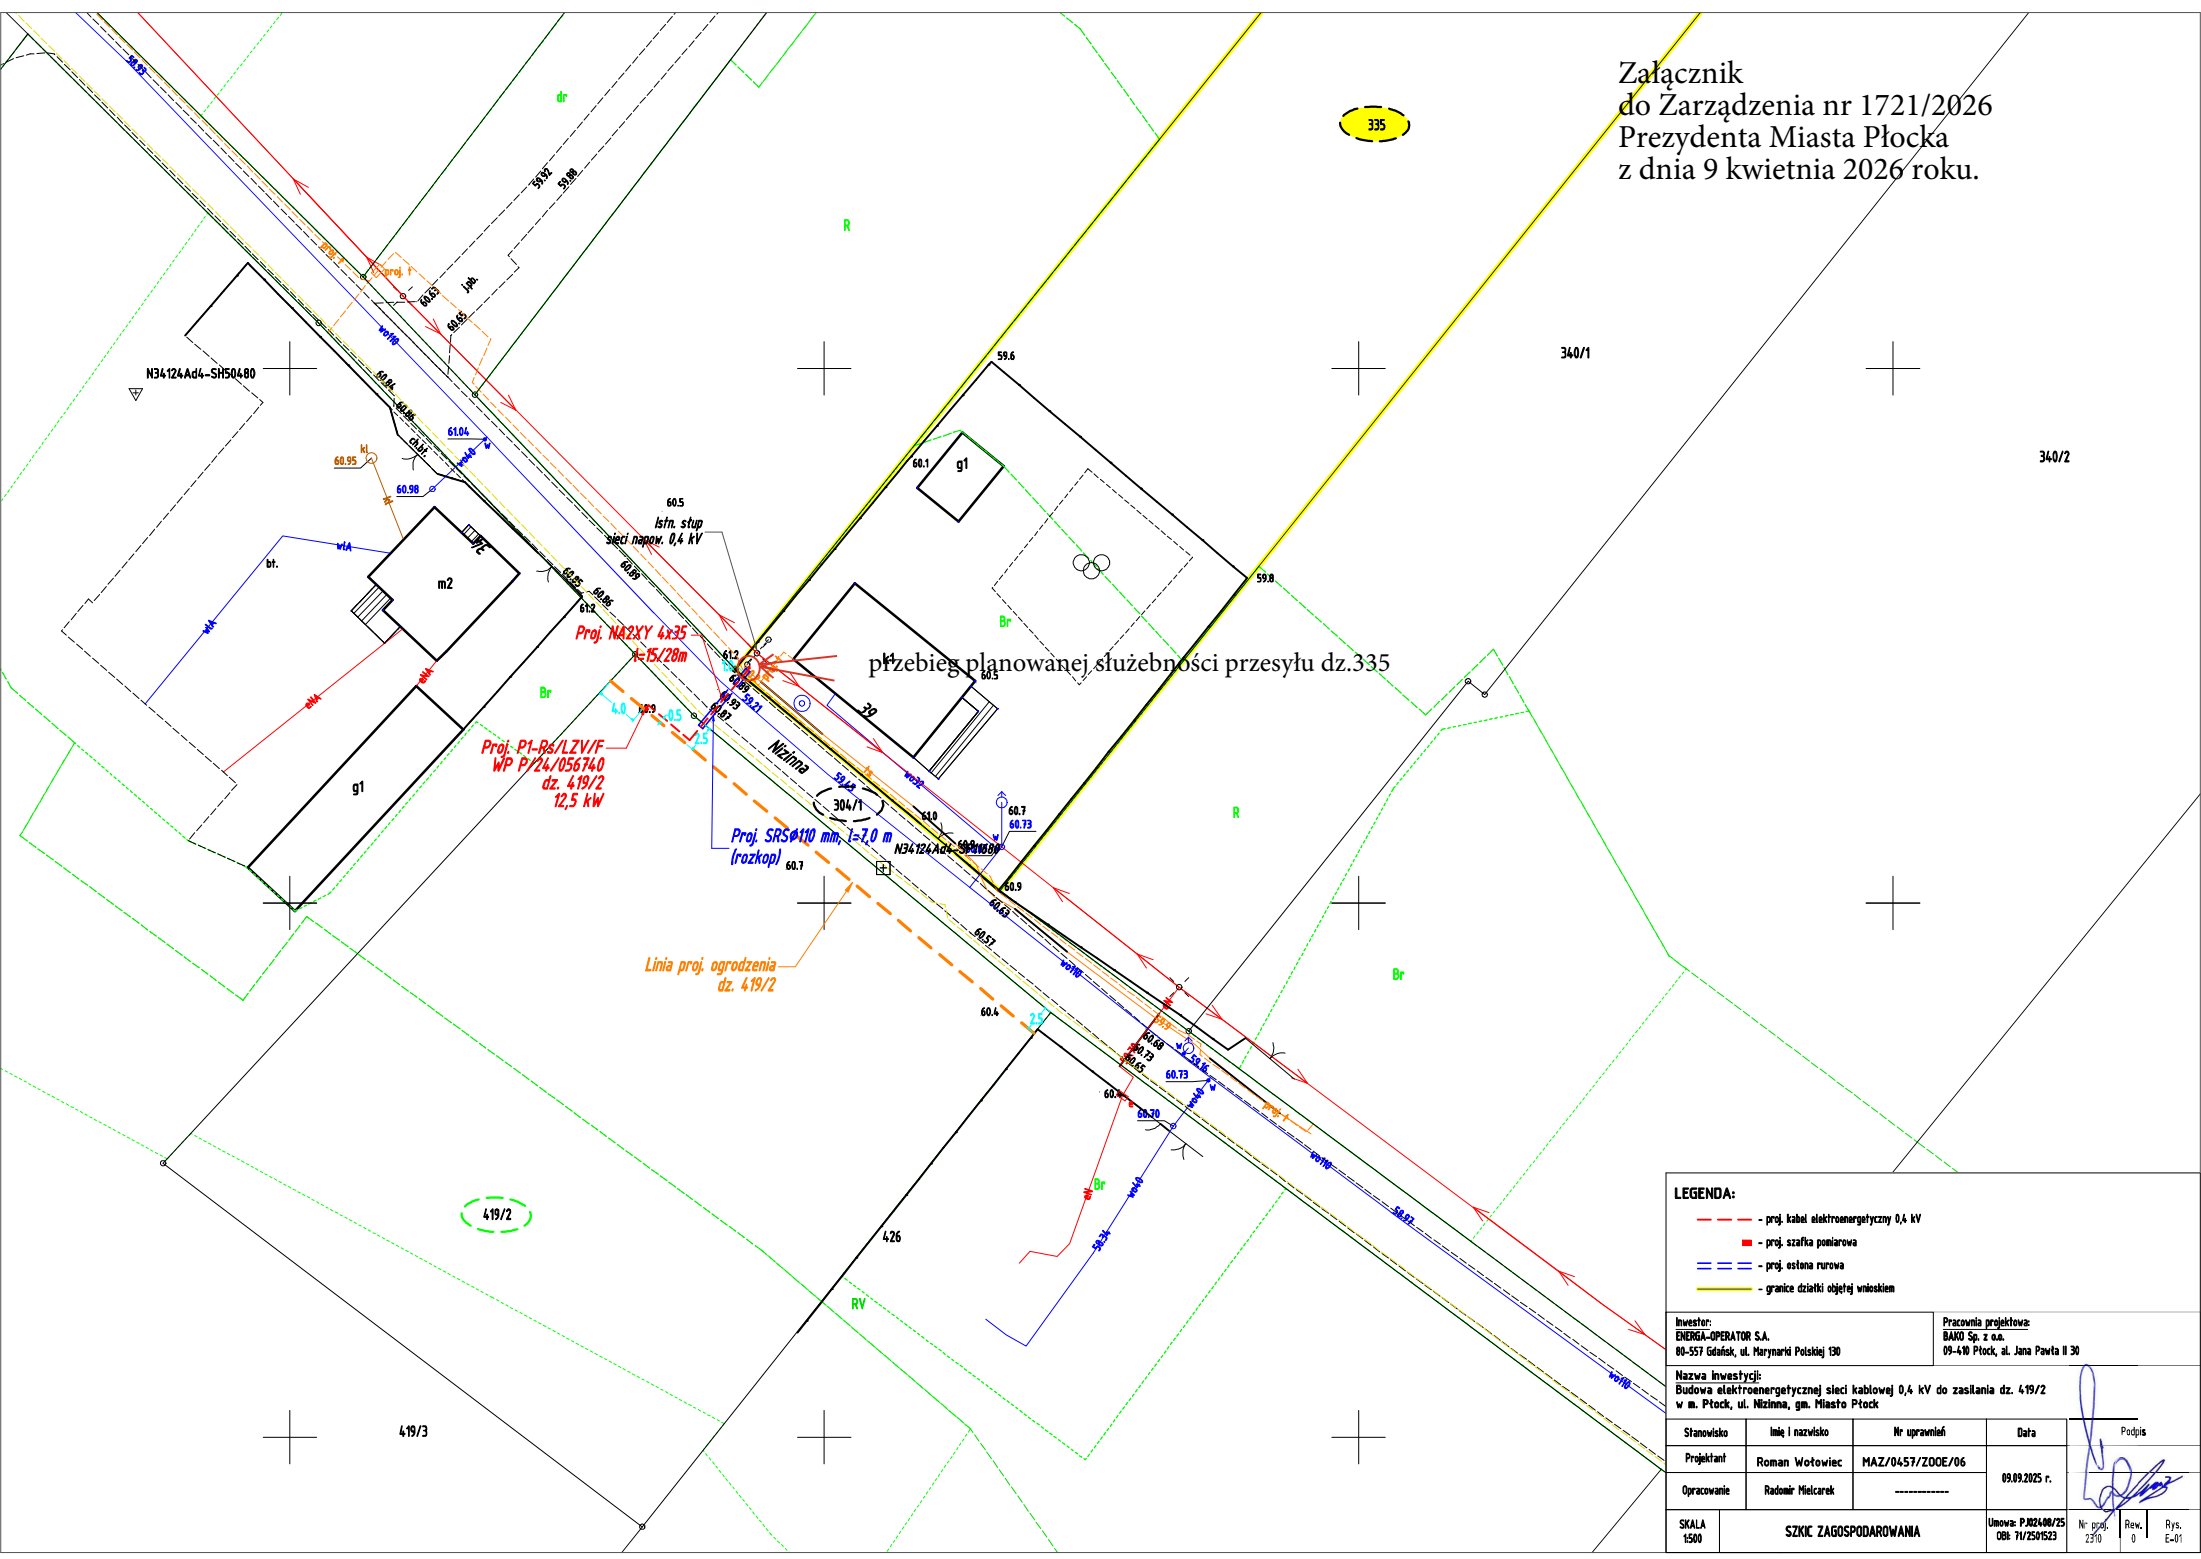

**LEGENDA:**

- - - - - proj. kabel elektroenergetyczny 0,4 kV
- - - - - - proj. szafka pomiarowa
- == == == - - - - - proj. osłona rurowa
- — — — — - - - - - granice działki objętej wnioskiem

Inwestor: ENERGIA-OPERATOR S.A. 60-557 Góńsk, ul. Harynarki Polskiej 130		Pracownia projektowa: BAWO Sp. z o.o. 09-410 Płock, ul. Jana Pawła II 30		
Nazwa inwestycji: Budowa elektroenergetycznej sieci kablowej 0,4 kV do zasilania dz. 419/2 w m. Płock, ul. Nizinna, gm. Miasto Płock				
Stanowisko	Imię i nazwisko	Nr uprawnień	Data	Podpis
Projektant	Roman Wołowicz	MAZ/0457/ZOOE/06	09.09.2025 r.	
Opracowanie	Radomir Melczarek			
SKALA 1:500	SZKIC ZAGOSPODAROWANIA	Umowa: P.02140/25 086 71/2501523	Nr gpr: 2370	Rev. 0 Rys. E-01