Zarządzenie Nr 2190/2026

Prezydenta Miasta Płocka

z dnia 04 listopada 2026 roku

w sprawie wyrażenia zgody na obciążenie należącego do Gminy - Miasto Płock prawa użytkowania wieczystego nieruchomości gruntowej położonej w Płocku (obręb 1) oznaczonej jako działka nr 2471/25 odpłatną służebnością przesyłu na czas trwania prawa użytkowania wieczystego.

Na podstawie 30 ust. 2 pkt 3 ustawy z dnia 8 marca 1990 roku o samorządzie gminnym (t.j. Dz. U. z 2026 r. poz. 662, poz. 912), art. 13 ust. 1 ustawy z dnia 21 sierpnia 1997 roku o gospodarce nieruchomościami (t.j. Dz. U. z 2026 r. poz. 399, poz. 912) oraz art. 305[1] Kodeksu Cywilnego w związku z §7 Uchwały Rady Miasta Płocka Nr 52/V/07 z dnia 30 stycznia 2007 roku w sprawie ustalenia zasad nabywania oraz zbywania, zamiany, obciążania i wydzierżawiania przez Gminę Płock nieruchomości będących jej własnością na okres powyżej trzech lat, zmienionej Uchwałą Nr 236/XVI/2011 Rady Miasta Płocka z dnia 25 października 2011 r. oraz Uchwałą Nr 586/XXXIII/2017 Rady Miasta Płocka z dnia 27 czerwca 2017 r., Prezydent Miasta Płocka zarządza co następuje:

§ 1

Wyraża się zgodę na obciążenie należącego do Gminy - Miasto Płock prawa użytkowania wieczystego nieruchomości gruntowej, której własność przysługuje Skarbowi Państwa, położonej w Płocku (obręb 1) oznaczonej jako działka nr 2471/25 o pow. 5322 m^2 objętej księgą wieczystą nr **********, odpłatną służebnością przesyłu na czas trwania prawa użytkowania wieczystego na rzecz Energa Operator S.A. z siedzibą w Gdańsku polegającą na prawie posadowienia na ww. nieruchomości linii kablowej nN 0,4 kV o długości 1 mb i złącza kablowo-pomiarowego o pow. 0,2 m^2 oraz korzystaniu i eksploatacji tych urządzeń zgodnie z przeznaczeniem. W ramach służebności przedsiębiorca ma prawo do korzystania z nieruchomości obciążonej, polegające na swobodnym dostępie do urządzeń w celu przeprowadzenia prac związanych z ich budową, eksploatacją, konserwacją, remontem, modernizacją, przebudową i usuwaniem awarii, z prawem wejścia i wjazdu na teren odpowiednim sprzętem, po uprzednim pisemnym powiadomieniu właściciela nieruchomości, w sposób jak najmniej uciążliwy z zaznaczeniem, że wykonywanie służebności ograniczać się będzie do części działki nr 2471/25 o pow. 2 m^2 i uwzględniać pas technologiczny wzdłuż przebiegu urządzeń o szerokości 1 m (zgodnie z załącznikiem mapowym).

§ 2


Wykonanie zarządzenia powierza się Zastępcy Prezydenta Miasta Płocka ds. Komunalnych.

§ 3

Zarządzenie wchodzi w życie z dniem podpisania.

Prezydent Miasta Płocka
/-/ Andrzej Nowakowski

* usunięto dane osobowe – wyłączenia jawności części treści zarządzenia dokonał Dyrektor Wydziału Zarządzania Nieruchomościami Gminy – Wojciech Petecki na podstawie art. 5 ust. 2 ustawy z dnia 6 września 2001 r. o dostępie do informacji publicznej (Dz. U. z 2022 r. poz. 902)

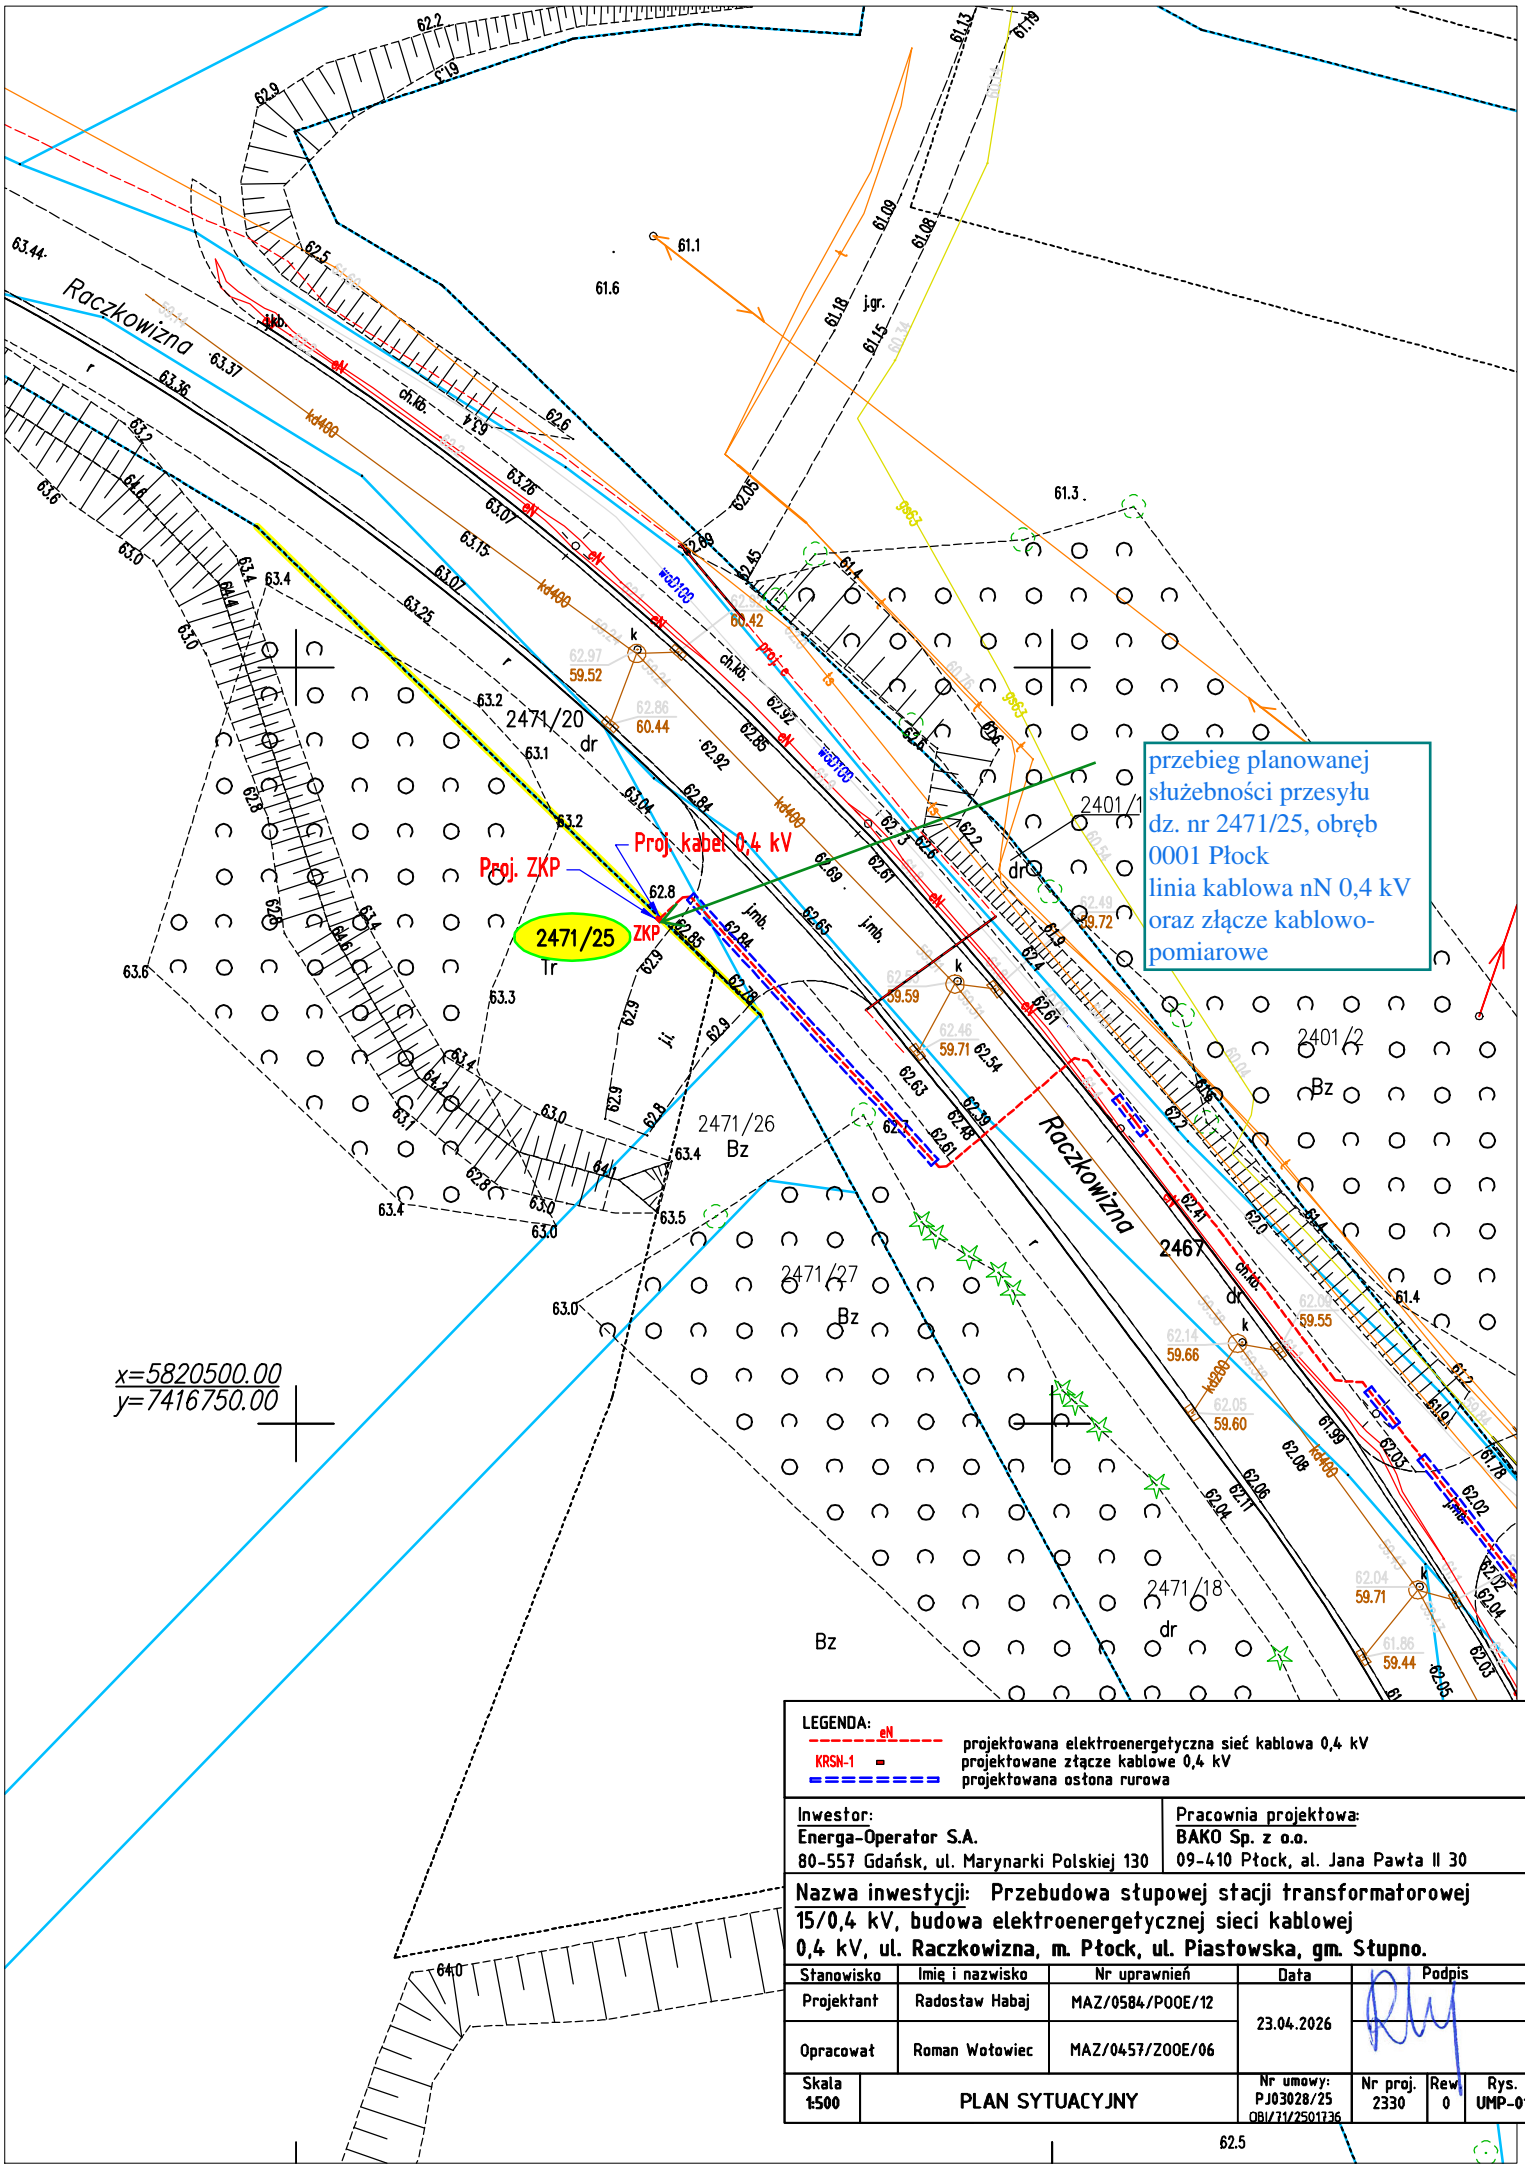

LEGENDA:
- eN — projektowana elektroenergetyczna sieć kablowa 0,4 kV
- KRSN-1 — projektowane złącze kablowe 0,4 kV
- projektowana osłona rurowa

Inwestor:	Pracownia projektowa:
Energa-Operator S.A. 80-557 Gdańsk, ul. Marynarki Polskiej 130	BAKO Sp. z o.o. 09-410 Płock, al. Jana Pawła II 30

Nazwa inwestycji: Przebudowa słupowej stacji transformatorowej 15/0,4 kV, budowa elektroenergetycznej sieci kablowej 0,4 kV, ul. Raczkowizna, m. Płock, ul. Piastowska, gm. Słupno.

Stanowisko	Imię i nazwisko	Nr uprawnień	Data	Podpis
Projektant	Radosław Habaj	MAZ/0584/P00E/12	23.04.2026	
Opracował	Roman Wotowiec	MAZ/0457/Z00E/06		

Skala		Nr umowy:	Nr proj.	Rew.	Rys.
1:500	PLAN SYTUACYJNY	PJ03028/25 OBI/71/2501736	2330	0	UMP-01