Zarządzenie Nr 2196/2026

Prezydenta Miasta Płocka

z dnia 05 listopada 2026 roku

w sprawie wyrażenia zgody na obciążenie nieruchomości gruntowej stanowiącej własność Gminy - Miasto Płock, położonej w Płocku (obręb 10) oznaczonej jako działka nr 160/13 odpłatną służebnością przesyłu na czas nieoznaczony.

Na podstawie 30 ust. 2 pkt 3 ustawy z dnia 8 marca 1990 roku o samorządzie gminnym (t.j. Dz. U. z 2026 r. poz. 662, poz. 912), art. 13 ust. 1 ustawy z dnia 21 sierpnia 1997 roku o gospodarce nieruchomościami (t.j. Dz. U. z 2026 r. poz. 399, poz. 912) oraz art. 305[1] Kodeksu Cywilnego w związku z §7 Uchwały Rady Miasta Płocka Nr 52/V/07 z dnia 30 stycznia 2007 roku w sprawie ustalenia zasad nabywania oraz zbywania, zamiany, obciążania i wydzierżawiania przez Gminę Płock nieruchomości będących jej własnością na okres powyżej trzech lat, zmienionej Uchwałą Nr 236/XVI/2011 Rady Miasta Płocka z dnia 25 października 2011 r. oraz Uchwałą Nr 586/XXXIII/2017 Rady Miasta Płocka z dnia 27 czerwca 2017 r., Prezydent Miasta Płocka zarządza co następuje:

§ 1

Wyraża się zgodę na obciążenie nieruchomości gruntowej stanowiącej własność Gminy - Miasto Płock, położonej w Płocku (obręb 10) oznaczonej jako działka nr 160/13 o pow. 112 m^2 objętej księgą wieczystą nr **********, odpłatną służebnością przesyłu na czas nieoznaczony na rzecz Energa Operator S.A. z siedzibą w Gdańsku polegającą na prawie posadowienia na ww. nieruchomości przyłącza kablowego nN 0,4 kV o długości 21 mb, linii kablowej SN 15 kV o długości 4 mb i linii kablowej SN 15 kV o długości 31 mb oraz korzystaniu i eksploatacji tych urządzeń zgodnie z przeznaczeniem. W ramach służebności przedsiębiorca ma prawo do korzystania z nieruchomości obciążonej, polegające na swobodnym dostępie do urządzeń w celu przeprowadzenia prac związanych z jego budową, eksploatacją, konserwacją, remontem, modernizacją, przebudową i usuwaniem awarii, z prawem wejścia i wjazdu na teren odpowiednim sprzętem, po uprzednim pisemnym powiadomieniu właściciela nieruchomości, w sposób jak najmniej uciążliwy z zaznaczeniem, że wykonywanie służebności ograniczać się będzie do części działki nr 160/13 o pow. 56 m^2 i uwzględniać pas technologiczny wzdłuż przebiegu urządzeń o szerokości 1 m (zgodnie z załącznikami mapowymi nr 1, nr 2 i nr 3).

§ 2

Wykonanie zarządzenia powierza się Zastępcy Prezydenta Miasta Płocka ds. Komunalnych.


§ 3

Zarządzenie wchodzi w życie z dniem podpisania.

Prezydent Miasta Płocka
/-/ Andrzej Nowakowski

* usunięto dane osobowe – wyłączenia jawności części treści zarządzenia dokonał Dyrektor Wydziału Zarządzania Nieruchomościami Gminy – Wojciech Petecki na podstawie art. 5 ust. 2 ustawy z dnia 6 września 2001 r. o dostępie do informacji publicznej (Dz. U. z 2022 r. poz. 902)

Załącznik nr 1 do Zarządzenia Nr 2196/2026 Prezydenta Miasta Płocka z dnia 05 listopada 2026 roku

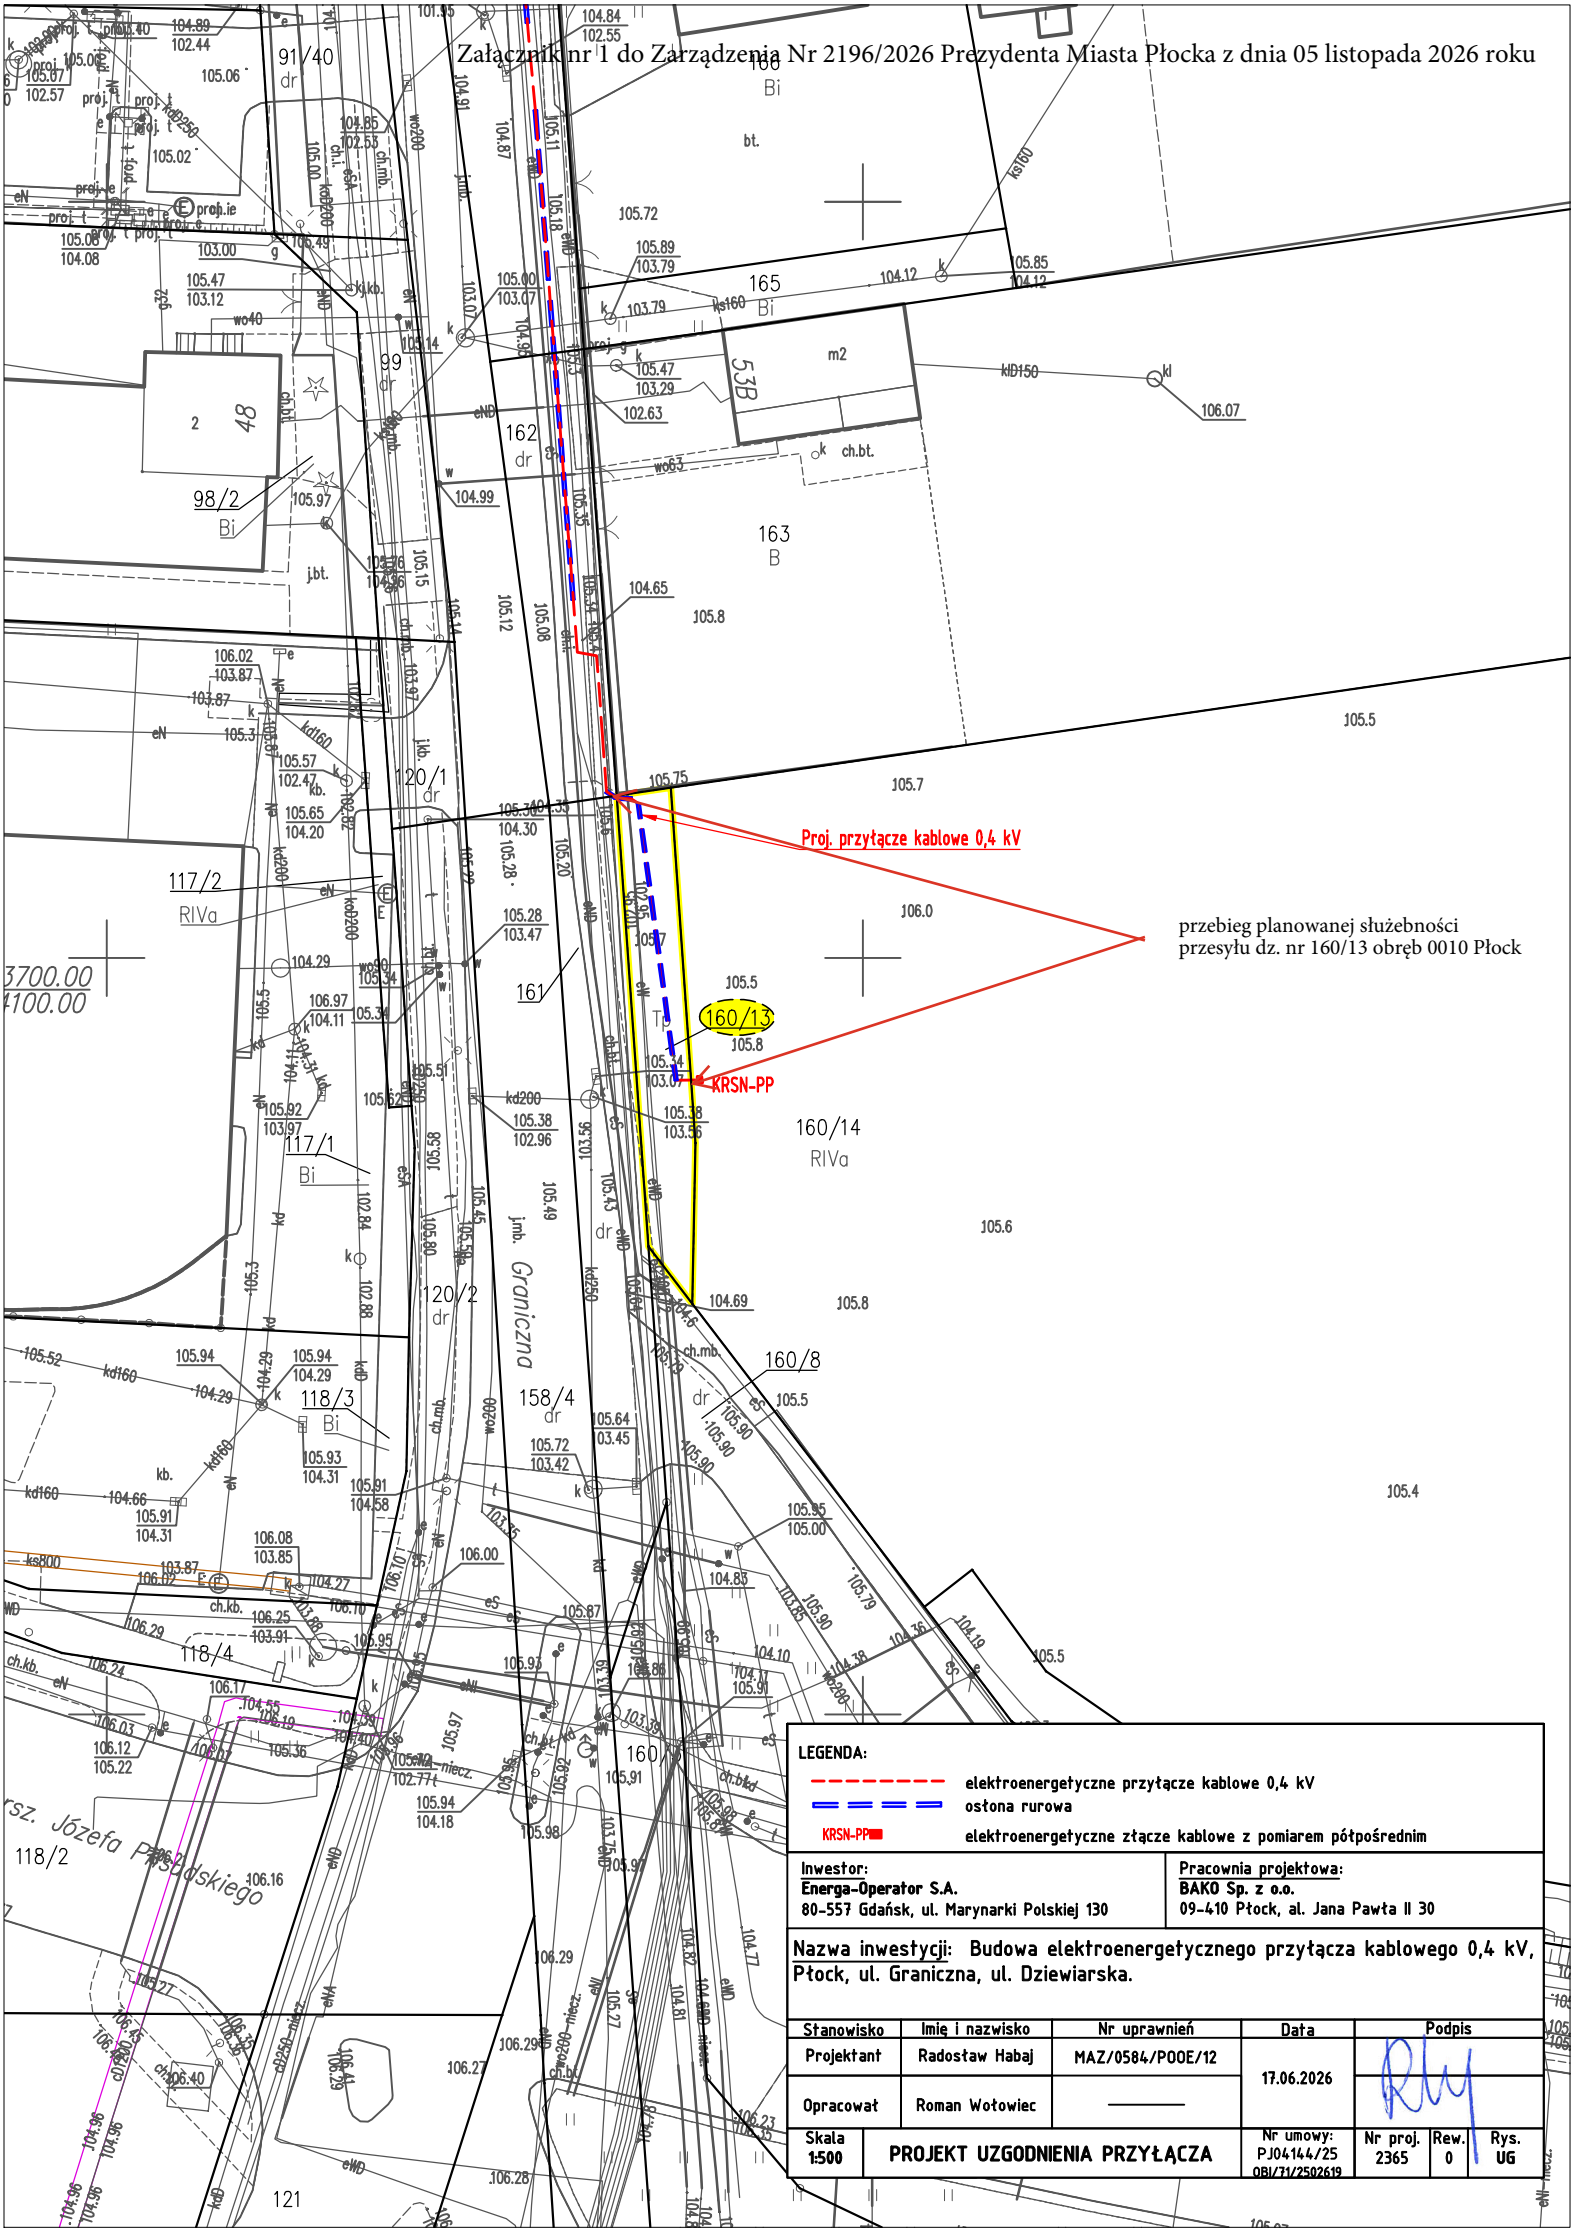

LEGENDA:


- elektroenergetyczne przyłącze kablowe 0,4 kV
- osłona rurowa
- KRSN-PP — elektroenergetyczne złącze kablowe z pomiarem półpośrednim

Inwestor:	Pracownia projektowa:
Energa-Operator S.A. 80-557 Gdańsk, ul. Marynarki Polskiej 130	BAKO Sp. z o.o. 09-410 Płock, al. Jana Pawła II 30

Nazwa inwestycji: Budowa elektroenergetycznego przyłącza kablowego 0,4 kV, Płock, ul. Graniczna, ul. Dziewiarska.

Stanowisko	Imię i nazwisko	Nr uprawnień	Data	Podpis
Projektant	Radosław Habaj	MAZ/0584/POOE/12	17.06.2026	
Opracował	Roman Wołowiec	———		

Skala		Nr umowy:	Nr proj.	Rew.	Rys.
1:500	PROJEKT UZGODNIENIA PRZYŁĄCZA	PJ04144/25 OBI/71/2502619	2365	0	UG

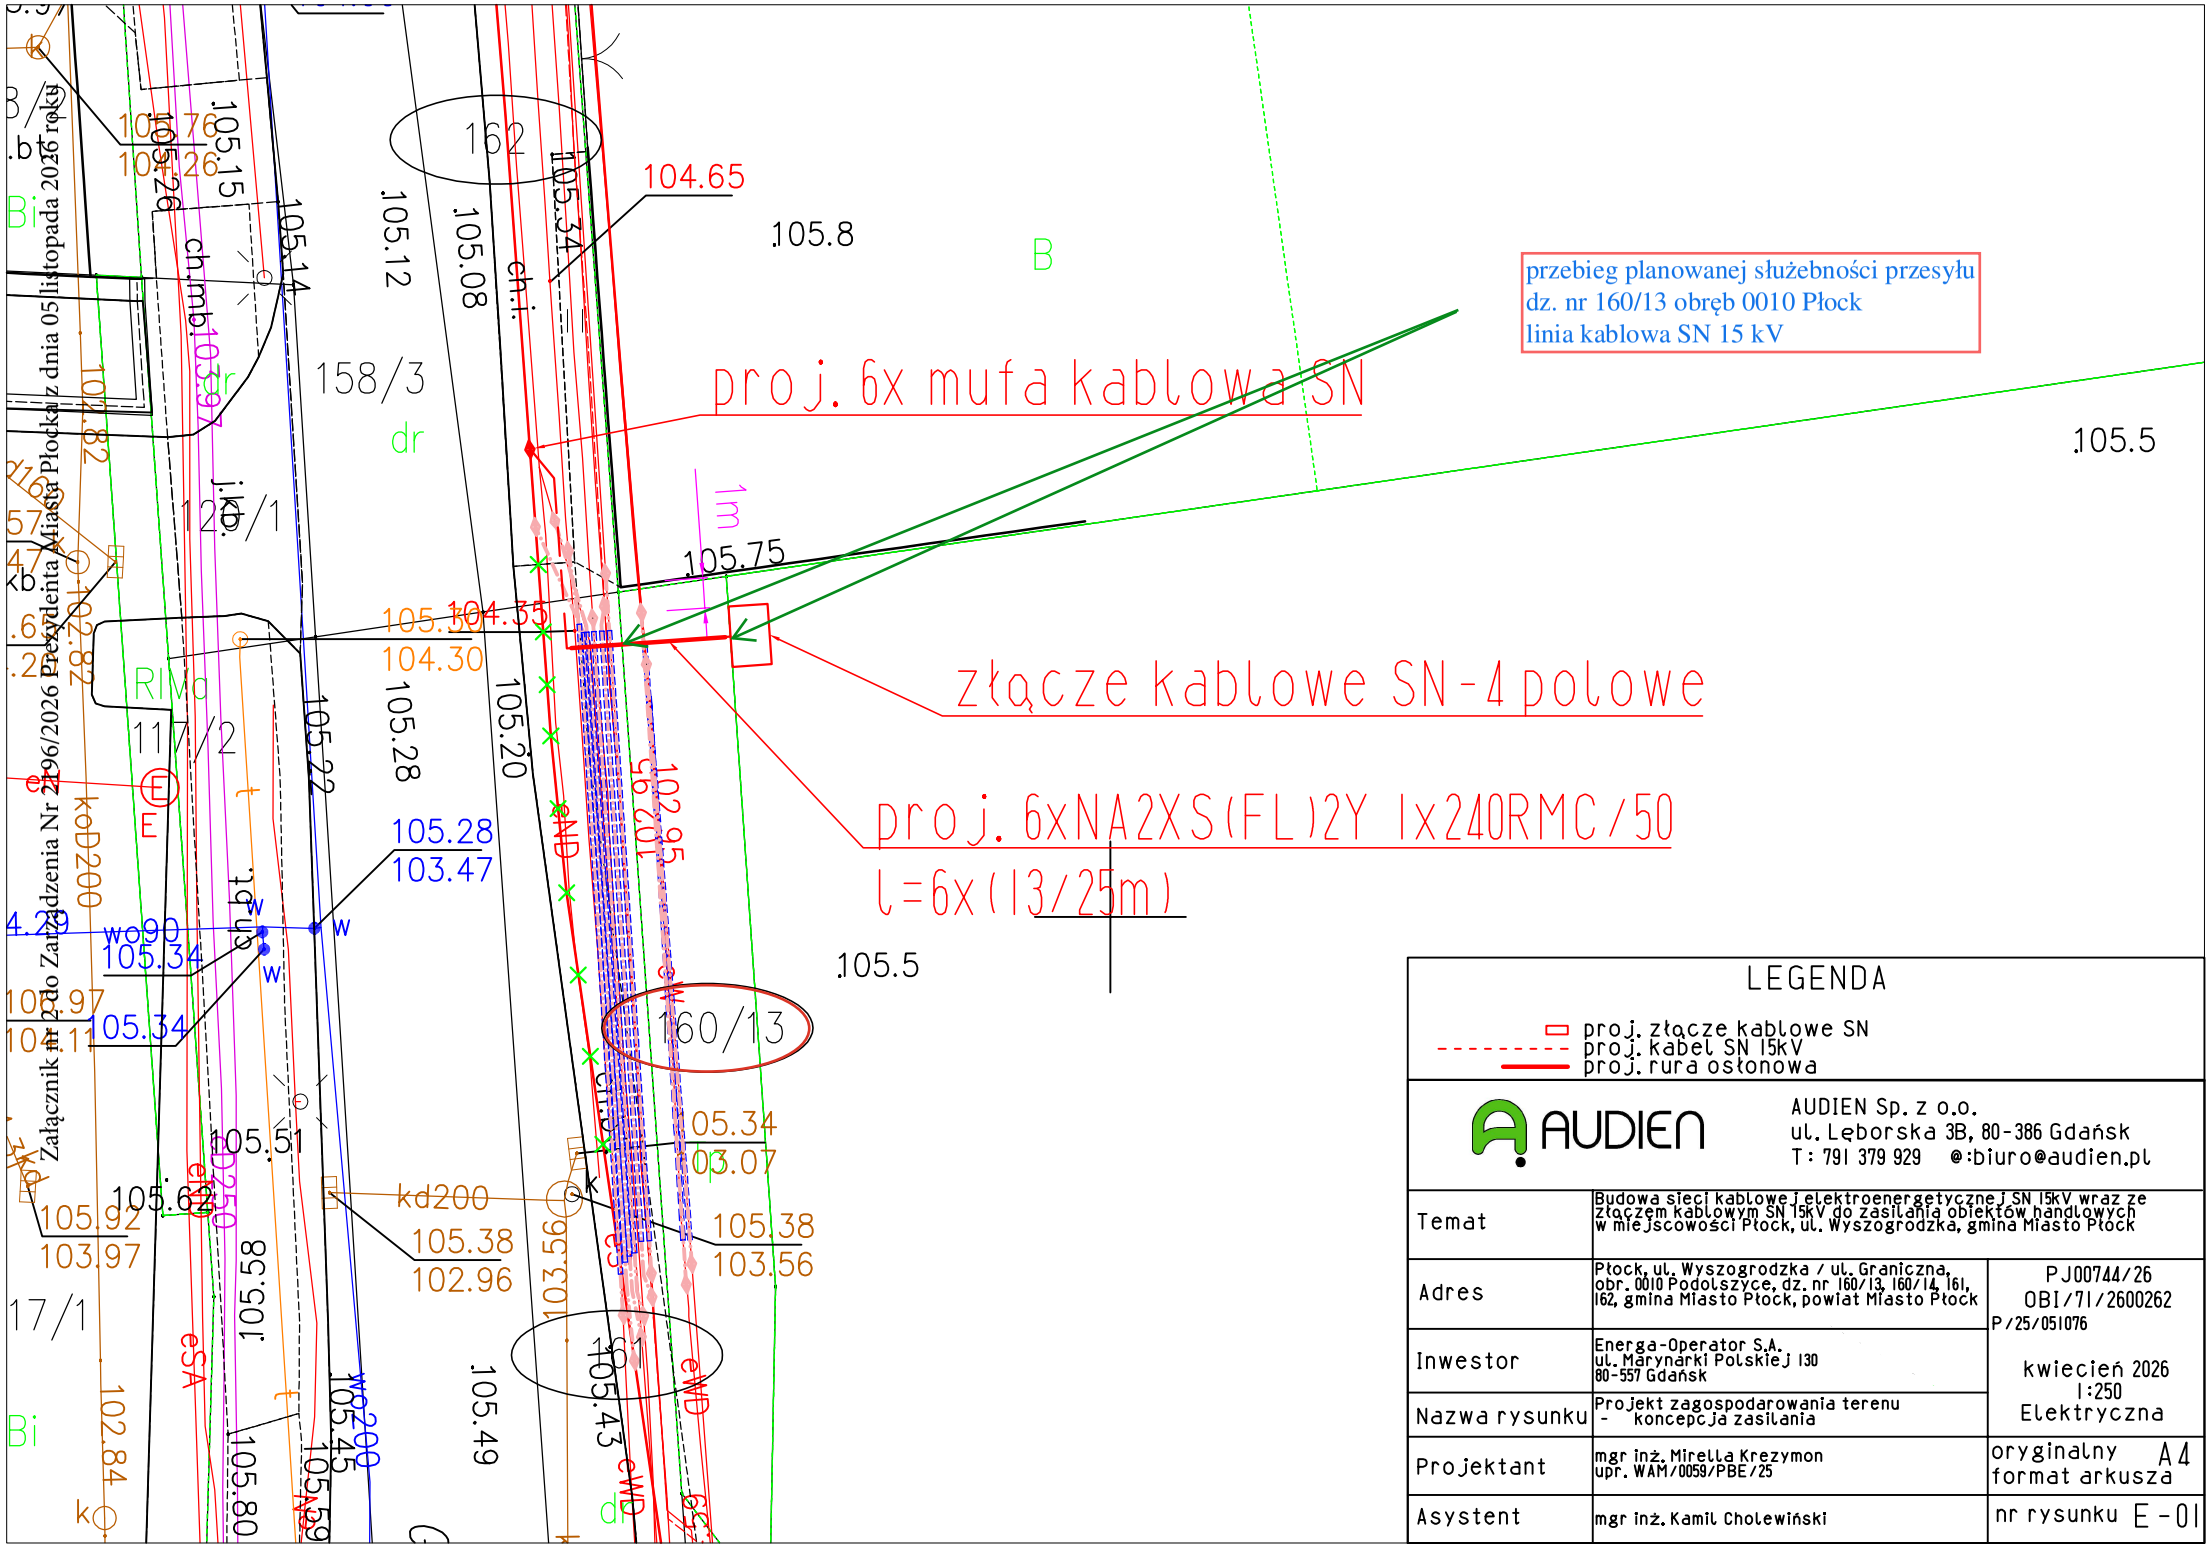


Załącznik nr 2 do Zarządzenia Nr 2796/2026 Prezydenta Miasta Płocka z dnia 05 listopada 2026 roku

LEGENDA

- proj. złącze kablowe SN
- proj. kabel SN 15kV
- proj. rura osłonowa

AUDIEN Sp. z o.o.
ul. Lęborska 3B, 80-386 Gdańsk
T: 791 379 929 @:biuro@audien.pl

Temat	Budowa sieci kablowej elektroenergetycznej SN 15kV wraz ze złączem kablowym SN 15kV do zasilania obiektów handlowych w miejscowości Płock, ul. Wyszogrodzka, gmina Miasto Płock	
Adres	Płock, ul. Wyszogrodzka / ul. Graniczna, obr. 0010 Podolszyce, dz. nr 160/13, 160/14, 161, 162, gmina Miasto Płock, powiat Miasto Płock	PJ00744/26 OBI/71/2600262 P/25/051076
Inwestor	Energa-Operator S.A. ul. Marynarki Polskiej 130 80-557 Gdańsk	kwiecień 2026 1:250 Elektryczna
Nazwa rysunku	Projekt zagospodarowania terenu - koncepcja zasilania	
Projektant	mgr inż. Mirella Krezymon upr. WAM/0059/PBE/25	oryginalny format arkusza A4
Asystent	mgr inż. Kamil Cholewiński	nr rysunku E-01

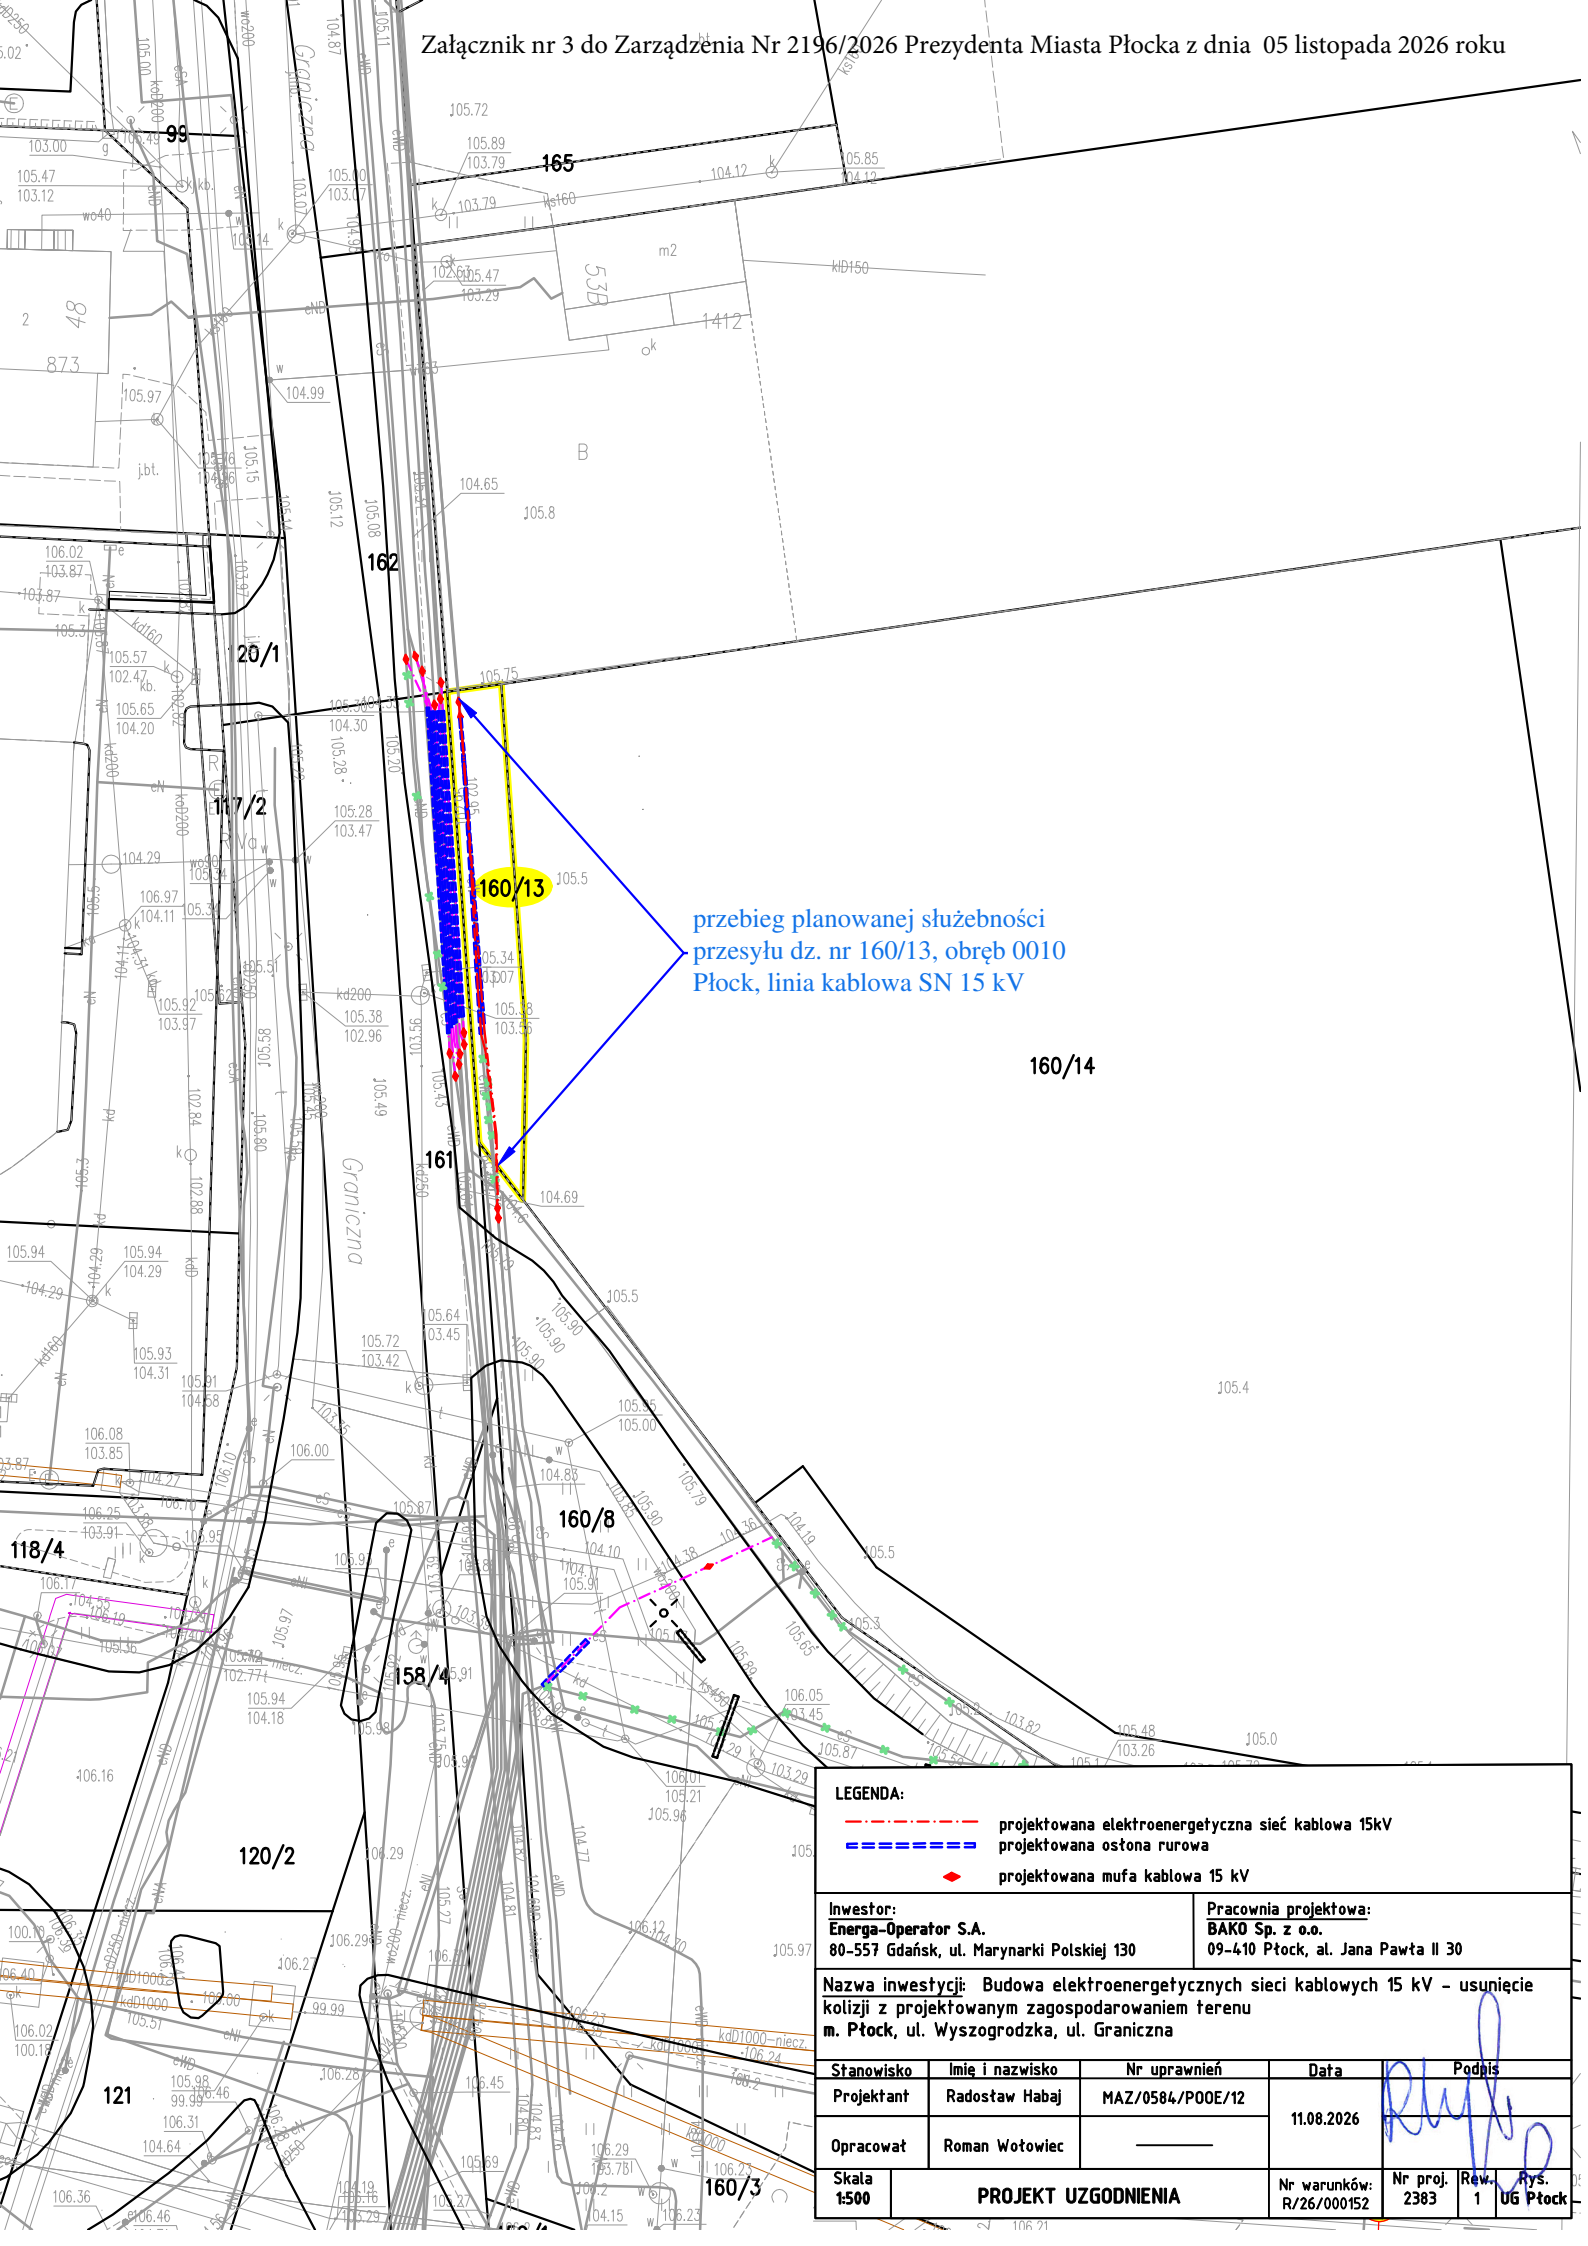

LEGENDA:

- projektowana elektroenergetyczna sieć kablowa 15kV
- projektowana osłona rurowa
- projektowana mufa kablowa 15 kV

Inwestor:	Pracownia projektowa:
Energa-Operator S.A. 80-557 Gdańsk, ul. Marynarki Polskiej 130	**BAKO Sp. z o.o.** 09-410 Płock, al. Jana Pawła II 30

Nazwa inwestycji: Budowa elektroenergetycznych sieci kablowych 15 kV – usunięcie kolizji z projektowanym zagospodarowaniem terenu
m. Płock, ul. Wyszogrodzka, ul. Graniczna

Stanowisko	Imię i nazwisko	Nr uprawnień	Data	Podpis
Projektant	Radosław Habaj	MAZ/0584/POOE/12	11.08.2026	
Opracował	Roman Wołowiec	———		

Skala		Nr warunków:	Nr proj.	Rew.	Rys.
1:500	PROJEKT UZGODNIENIA	R/26/000152	2383	1	UG Płock