UCHWAŁA NR .....
RADY MIASTA PŁOCKA

z dnia ..... 2026 r.

w sprawie uzgodnienia projektu realizacji inwestycji pn: „Rozbudowa drogi gminnej nr 520055W – ul. Miodowej w Płocku wraz z budową dróg gminnych bez numeru, przebudową dróg innej kategorii oraz budową niezbędnej infrastruktury technicznej" na działce: obręb 4 - działka nr 191/1 (po podziale działka 191/3), wchodzącej w skład Zespołu Przyrodniczo - Krajobrazowego Jaru Rzeki Brzeźnicy.

Na podstawie art. 7 ust. 1 pkt 1 i 10 oraz art. 18 ust. 2 pkt 15 ustawy z dnia 8 marca 1990 roku o samorządzie gminnym (Dz. U. z 2025 r. poz. 1153 z późn. zm.) oraz art. 45 ust. 2 pkt 2 ustawy z dnia 16 kwietnia 2004 r. o ochronie przyrody (Dz. U. z 2026 r., poz. 13) w związku z uchwałą Nr 524/XXX/2017 Rady Miasta Płocka z dnia 28 marca 2017 roku w sprawie Zespołu Przyrodniczo-Krajobrazowego Jaru Rzeki Brzeźnicy w Płocku uchwala się, co nastepuje:

§ 1. 1. Uzgadnia się realizację części inwestycji pn.:**„Rozbudowa drogi gminnej nr 520055W – ul. Miodowej w Płocku wraz z budową dróg gminnych bez numeru, przebudową dróg innej kategorii oraz budową niezbędnej infrastruktury technicznej"** dokonywanej na działce: obręb 4 - działka nr 191/1 (po podziale 191/3) wchodzącej w skład „Zespołu Przyrodniczo - Krajobrazowego Jaru Rzeki Brzeźnicy" ustanowionego uchwałą nr 524/XXX/2017 Rady Miasta Płocka z dnia 28 marca 2017 r. w sprawie Zespołu Przyrodniczo-Krajobrazowego Jaru Rzeki Brzeźnicy" w Płocku.

2. Stwierdza się, iż dla przedmiotowej inwestycji w zakresie dotyczącym działki opisanej w ust. 1, wchodzącej w skład „Zespołu Przyrodniczo - Krajobrazowego Jaru Rzeki Brzeźnicy" brak jest rozwiązań alternatywnych lokalizacji wylotu kanalizacji deszczowej i odprowadzenia wód opadowych oraz roztopowych z osiedla Miodowy Jar. W sąsiedztwie inwestycji brak jest innych odbiorników umożliwiających odprowadzenie wód opadowych i roztopowych z projektowanej kanalizacji deszczowej.

3. Szczegółowe warunki realizacji inwestycji, o której mowa w ust. 1 w obrębie strefy Zespołu Przyrodniczo - Krajobrazowego Jaru Rzeki Brzeźnicy, określa załącznik nr 1 do niniejszej uchwały.

§ 2. Zakres inwestycji na terenie formy ochrony przyrody - Zespół Przyrodniczo - Krajobrazowy Jaru Rzeki Brzeźnicy obrazuje Plan sytuacyjny w skali 1 : 500 stanowiący załącznik nr 2 do niniejszej uchwały.

§ 3. Wykonanie uchwały powierza się Prezydentowi Miasta Płocka.

§ 4. Uchwała wchodzi w życie z dniem podjęcia.

Przewodniczący Rady Miasta
Płocka

Artur Jaroszewski

Załącznik nr 1

do Uchwały Nr ……. Rady Miasta Płocka

z dnia ……...2026 r.

w sprawie uzgodnienia projektu realizacji inwestycji pn: „Rozbudowa drogi gminnej nr 520055W – ul. Miodowej w Płocku wraz z budową dróg gminnych bez numeru, przebudową dróg innej kategorii oraz budową niezbędnej infrastruktury technicznej”.

1. W ramach uzgodnienia, na czas realizacji inwestycji w obrębie Zespołu Przyrodniczo - Krajobrazowego Jaru Rzeki Brzeźnicy, przestają obowiązywać następujące zakazy, pod warunkiem zachowania zasad określonych w ust. 2:
1) niszczenia, uszkadzania lub przekształcania obszaru;
2) wykonywania prac ziemnych trwale zniekształcających rzeźbę terenu, z wyjątkiem prac związanych z zabezpieczeniem przeciwpowodziowym albo budową, odbudową, utrzymywaniem, remontem lub naprawą urządzeń wodnych;
3) uszkadzania i zanieczyszczania gleby;
4) dokonywania zmian stosunków wodnych, jeśli zmiany te nie służą ochronie przyrody albo racjonalnej gospodarce rolnej, leśnej, wodnej lub rybackiej;
5) likwidowania, zasypywania i przekształcania naturalnych zbiorników wodnych, starorzeczy oraz obszarów wodno-błotnych;
6) zmiany sposobu użytkowania ziemi;
7) wydobywania do celów gospodarczych skał, w tym torfu;
8) umyślnego zabijania dziko występujących zwierząt, niszczenia nor, legowisk zwierzęcych oraz tarlisk i złożonej ikry, z wyjątkiem amatorskiego połowu ryb oraz czynności związanych z racjonalną gospodarką rolną, leśną, rybacką i łowiecką.
2. Uzgadnia się, odstępstwa od zakazów wymienionych w ust. 1 pod warunkiem zachowania następujących zasad realizacji inwestycji:
1) geodezyjnego wyznaczenia w terenie projektowanej sieci kanalizacji deszczowej;
2) wycinkę drzew i krzewów prowadzić poza sezonem lęgowym ptaków tj. w terminie od 16 października do końca lutego lub innym terminie po sprawdzeniu braku występowania siedlisk ptaków;
3) wszelkie prace w zasięgu oddziaływania na istniejącą zieleń wykonywać pod bieżącym nadzorem uprawnionego inspektora nadzoru w terenów zieleni;
4) materiały i surowce składować poza Zespołem Przyrodniczo - Krajobrazowego Jaru Rzeki Brzeźnicy;
5) przed rozpoczęciem robót budowlanych odpowiednio i skutecznie zabezpieczyć drzewa nieprzeznaczone do usunięcia;
6) prace budowlane prowadzić zgodnie ze sztuką budowlaną, przy czym w przypadku zajścia konieczności wykonywania prac w strefie SOD, prowadzić je z zachowaniem szczególnych środków bezpieczeństwa i ze szczególną ostrożnością oraz pod warunkiem nadzorowania ich pod kątem ochrony zieleni;
7) stosować sprawny technicznie sprzęt i urządzenia.

Załącznik nr 2
do Uchwały Nr ……. Rady Miasta Płocka
z dnia ……...2026 r.

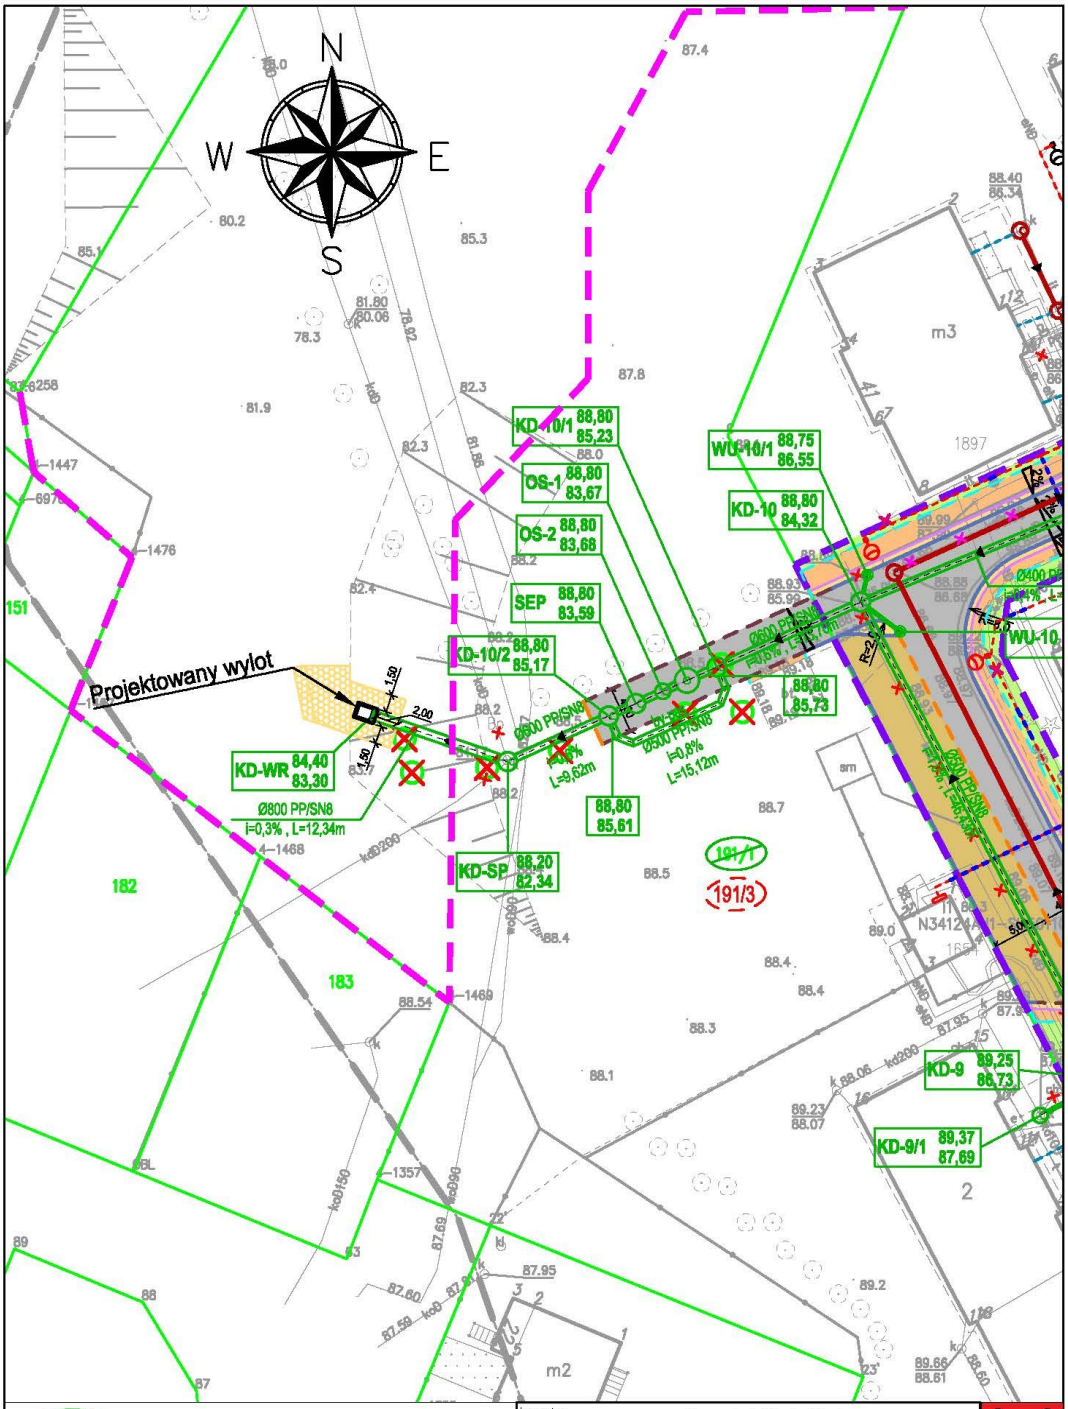

191/1 Nr działki do podziału w ramach decyzji ZRID

191/3 Nr działki po podziale w ramach decyzji ZRID

Granica zespołu Przyrodniczo - Krajobrazowego Jaru Rzeki Brzeźnicy

Projektowana sieć kanalizacji deszczowej

Drzewa przeznaczone do wycinki/przesadzenia

Projektowane umocnienie skarp trylinką wklęsłą

Inwestor:	Prezydent Miasta Płocka pl. Stary Rynek 1, 09-400 Płock
Adres inwestycji:	Płock
Nazwa inwestycji:	Rozbudowa drogi gminnej nr 520055W - ul. Miodowej w Płocku wraz z budową dróg gminnych bez numeru, przebudową dróg innej kategorii oraz budową niezbędnej infrastruktury technicznej
Tytuł rysunku:	Plan sytuacyjny