PREZYDENT MIASTA PŁOCKA

# Zarządzenie Nr 2181/2026
# Prezydenta Miasta Płocka
# z dnia 2 listopada 2026 roku

w sprawie: wyrażenia zgody na obciążenie nieruchomości gruntowych stanowiących własność Gminy- Miasto Płock, oznaczonych jako działka nr ewid. 254 i nr ewid. 939 obr. 16, położonych w Płocku odpłatną służebnością przesyłu na czas nieoznaczony.

*Na podstawie art. 30 ust. 2 pkt 3 ustawy z dnia 8 marca 1990 roku o samorządzie gminnym (t.j. Dz. U. z 2026 r. poz. 662, poz. 912, poz. 1273), art. 13 ust. 1 ustawy z dnia 21 sierpnia 1997 roku o gospodarce nieruchomościami (t.j. Dz. U. z 2026 r. poz. 399, poz. 875, poz. 912) oraz art. 305[1] Kodeksu Cywilnego w związku z § 7 Uchwały Rady Miasta Płocka Nr 52/V/07 z dnia 30 stycznia 2007 roku w sprawie ustalenia zasad nabywania oraz zbywania, zamiany, obciążania i wydzierżawiania przez Gminę Płock nieruchomości będących jej własnością na okres powyżej trzech lat, zmienionej Uchwałą Nr 236/XVI/2011 Rady Miasta Płocka z dnia 25 października 2011 r. oraz Uchwałą Nr 586/XXXIII/2017 Rady Miasta Płocka z dnia 27 czerwca 2017 r., Prezydent Miasta Płocka zarządza co następuje:*

§ 1

1. Wyraża się zgodę na obciążenie nieruchomości gruntowych położonych w Płocku, stanowiących własność Gminy- Miasto Płock, oznaczonych jako działka nr ewid. 254 obr. 16 o pow. 518 $m^2$ objęta księgą wieczystą KW *** oraz działka nr ewid. 939 obr. 16 o pow. 510 $m^2$ objęta księgą wieczystą KW ***, odpłatną służebnością przesyłu na czas nieoznaczony na rzecz Energa Operator S.A. z siedzibą w Gdańsku, polegającą na znoszeniu istnienia posadowionych na nieruchomościach :
- na działce nr ewid. 254 obr. 16 linii kablowej SN 15 kV o długości 5 mb oraz słupa o pow. 0,5 $m^2$;
- na działce nr ewid. 939 obr. 16 linii kablowej SN 15 kV o długości 51 mb oraz złącza kablowo-pomiarowego o pow. 2,8 $m^2$ oraz korzystania i eksploatacji tych urządzeń zgodnie z przeznaczeniem.
2. W ramach służebności przedsiębiorca ma prawo do korzystania z nieruchomości obciążonych, polegające na swobodnym dostępie do urządzeń w celu przeprowadzenia prac związanych z ich eksploatacją, konserwacją, remontem, modernizacją, przebudową i usuwaniem awarii, z prawem wejścia i wjazdu na teren odpowiednim sprzętem, po uprzednim pisemnym powiadomieniu właściciela nieruchomości, w sposób jak najmniej uciążliwy z zaznaczeniem, że wykonywanie służebności ograniczać się będzie do części działki nr 254 o pow. łącznej 7 $m^2$ i części działki nr 939 o pow. łącznej 57 $m^2$ i uwzględniać pas technologiczny wzdłuż przebiegu urządzeń o szerokości 1 m (zgodnie z załącznikami mapowymi nr 1 i 2).

§ 2

Wykonanie Zarządzenia powierza się Zastępcy Prezydenta Miasta Płocka ds. Komunalnych.

§ 3


Zarządzenie wchodzi w życie z dniem podpisania.

Prezydent Miasta Płocka
*/-/ Andrzej Nowakowski*

**** usunięto dane osobowe - wyłączenia jawności części treści zarządzenia dokonał Wojciech Petecki – Dyrektor Wydziału Zarządzania Nieruchomościami Gminy – na podstawie art. 5 ust. 2 ustawy z dnia 6 września 2001 roku o dostępie do informacji publicznej (Dz.U. z 2022 r. poz. 902, z 2025 r. poz. 1844).*

Załącznik nr 1
do Zarządzenia nr 2181/2026
Prezydenta Miasta Płocka
z dnia 2 listopada 2026r

**mapa dz. 254 obręb 0016 Płock**
skala 1: 500
układ współrzędnych 2000 strefa 7 (21°)

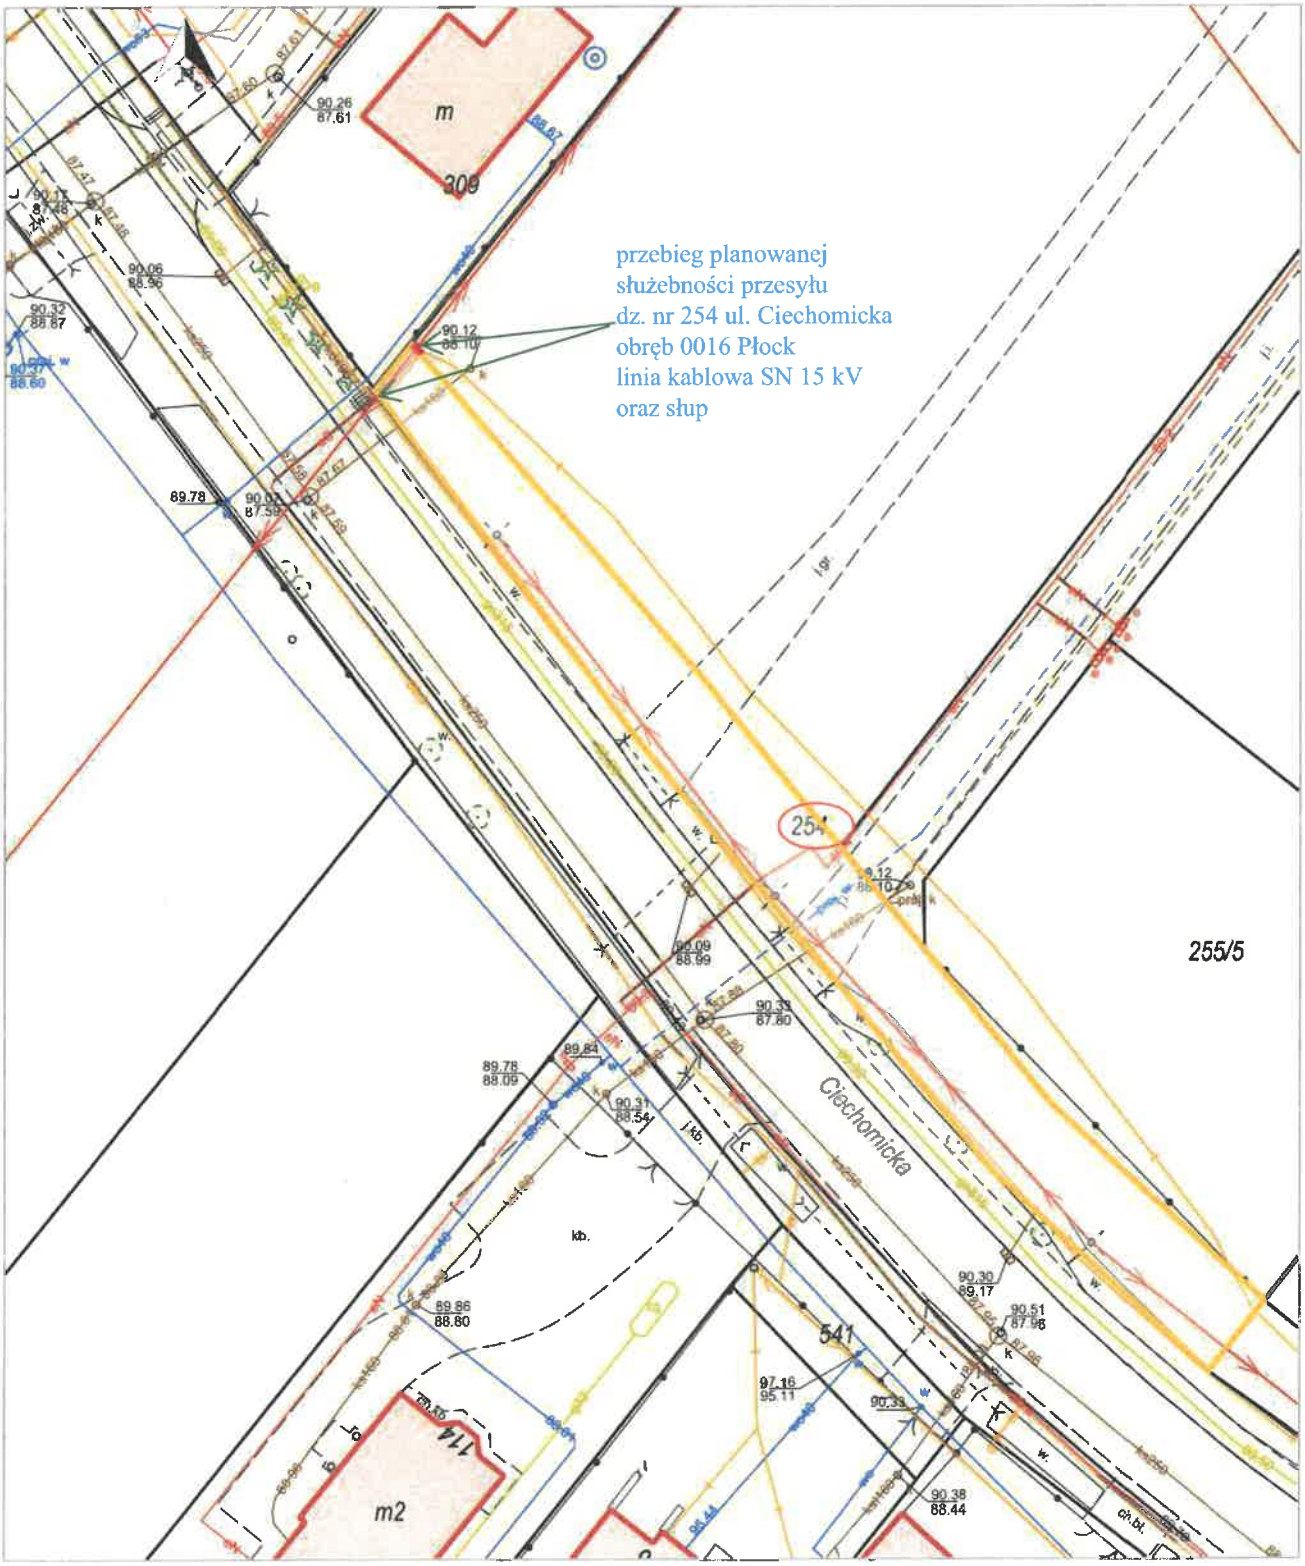

Załącznik nr 2
do Zarządzenia nr 2181/2026
Prezydenta Miasta Płocka
z dnia 2 listopada 2026 r.

**mapa dz. 939 obręb 0016 Płock**
skala 1: 500
układ współrzędnych 2000 strefa 7 (21°)

