



PREZYDENT MIASTA PŁOCKA

Zarządzenie Nr 1583/2026 Prezydenta Miasta Płocka z dnia 09 lutego 2026 roku

w sprawie: wyrażenia zgody na obciążenie nieruchomości gruntowych stanowiących własność Gminy Płock, oznaczonych jako działki nr ewid. 2/16, 35/1, 36, 37, 38/2 położonych w Płocku (obwód 8) oraz nr ewid. 98, 99/8, 99/10, 100/5, 104, 106/1, 110, 120/1, 121, 122, 123 położonych w Płocku (obwód 3), odpłatną służebnością przesyłu na czas nieoznaczony.

Na podstawie art. 30 ust. 2 pkt 3 ustawy z dnia 8 marca 1990 roku o samorządzie gminnym (t.j. Dz. U. z 2025 r. poz. 1153, 1436), art. 13 ust. 1 ustawy z dnia 21 sierpnia 1997 roku o gospodarce nieruchomościami (t.j. Dz. U. z 2024 r. poz. 1145, 1222, 1717, 1881, z 2025 r. poz. 1077, 1080) oraz art. 305¹ Kodeksu Cywilnego w związku z § 7 Uchwały Rady Miasta Płocka Nr 52/V/07 z dnia 30 stycznia 2007 roku w sprawie ustalenia zasad nabywania oraz zbywania, zamiany, obciążania i wydzierżawiania przez Gminę Płock nieruchomości będących jej własnością na okres powyżej trzech lat, zmienionej Uchwałą Nr 236/XVI/2011 Rady Miasta Płocka z dnia 25 października 2011 r. oraz Uchwałą Nr 586/XXXIII/2017 Rady Miasta Płocka z dnia 27 czerwca 2017 r. Prezydent Miasta Płocka zarządza co następuje:

§ 1

1. Wyraża się zgodę na obciążenie nieruchomości gruntowych, oznaczonych jako działki: nr **2/16** o pow. 123133 m², nr **35/1** o pow. 2677 m², nr **37** o pow. 1941 m² objętych księgą wieczystą KW PL1P/*****; nr **36** o pow. 2184 m², nr **38/2** o pow. 24564 m² objętych księgą wieczystą KW PL1P/***** położonych w Płocku (obwód 8) oraz nr **98** o pow. 13113 m², objętej księgą wieczystą KW PL1P/*****; nr **99/8** o pow. 18212 m², **99/10** o pow. 1014 m² objętych księgą wieczystą KW PL1P/*****; nr **100/5** o pow. 2448 m² objętej księgą wieczystą KW PL1P/*****; nr **104** o pow. 5046 m², objętej księgą wieczystą KW PL1P/*****; nr **106/1** o pow. 1459 m², objętej księgą wieczystą KW PL1P/*****; nr **110** o pow. 1356 m², objętej księgą wieczystą KW PL1P/*****; nr **120/1** o pow. 31618 m², objętej księgą wieczystą KW PL1P/*****; nr **121** o pow. 750 m², objętej księgą wieczystą KW PL1P/*****; nr **122** o pow. 5615 m², objętej księgą wieczystą KW PL1P/*****; nr **123** o pow. 22270 m², objętej księgą wieczystą KW PL1P/***** - stanowiących własność Gminy Płock, odpłatną służebnością przesyłu na czas nieoznaczony na rzecz Orlen S.A. z siedzibą w Płocku polegającą na prawie znoszenia posadowienia przyłączeniowej linii kablowej elektroenergetycznej 30 kV wraz z liniami światłowodowymi i kablami sterowniczymi o łącznej długości **1980,9 mb**, oraz korzystania i eksploatacji urządzeń zgodnie z przeznaczeniem.
2. W ramach służebności przedsiębiorca ma prawo do korzystania z nieruchomości obciążonej, polegającej na swobodnym dostępie do urządzeń w celu przeprowadzania prac związanych z ich eksploatacją, konserwacją, remontem, modernizacją, przebudową i usuwaniem awarii, z prawem wejścia i wjazdu na teren odpowiednim sprzętem, po uprzednim pisemnym powiadomieniu właściciela nieruchomości, w sposób jak najmniej uciążliwy z zaznaczeniem, że wykonanie służebności ograniczać się będzie do części działek:

1. nr **2/16 (obwód 8)** o pow. **1638 m²**;
2. nr **35/1 (obwód 8)** o pow. **52 m²**;
3. nr **36 (obwód 8)** o pow. **21 m²**;
4. nr **37 (obwód 8)** o pow. **289 m²**;
5. nr **38/2 (obwód 8)** o pow. **507 m²**;

6. nr **98 (obręb 3)** o pow. **57 m²**;
7. nr **99/8 (obręb 3)** o pow. **442 m²**;
8. nr **99/10 (obręb 3)** o pow. **40 m²**;
9. nr **100/5 (obręb 3)** o pow. **40 m²**;
10. nr **104 (obręb 3)** o pow. **97 m²**;
11. nr **106/1 (obręb 3)** o pow. **169 m²**;
12. nr **110 (obręb 3)** o pow. **19 m²**;
13. nr **120/1 (obręb 3)** o pow. **312 m²**;
14. nr **121 (obręb 3)** o pow. **83 m²**;
15. nr **122 (obręb 3)** o pow. **1131 m²**;
16. nr **123 (obręb 3)** o pow. **592 m²**

i uwzględnić pas technologiczny wzdłuż przebiegu urządzenia o szerokości 3 m (zgodnie z załącznikami mapowymi Nr 1-28).

§ 2

Wykonanie Zarządzenia powierza się Zastępcy Prezydenta Miasta Płocka ds. Komunalnych.


§ 3

Zarządzenie wchodzi w życie z dniem podpisania.

Prezydent Miasta Płocka

/-/ Andrzej Nowakowski

Załącznik Nr 1 do
Zarządzenia 1583/2026
Prezydenta Miasta Płocka
z dnia 09 lutego 2026 roku

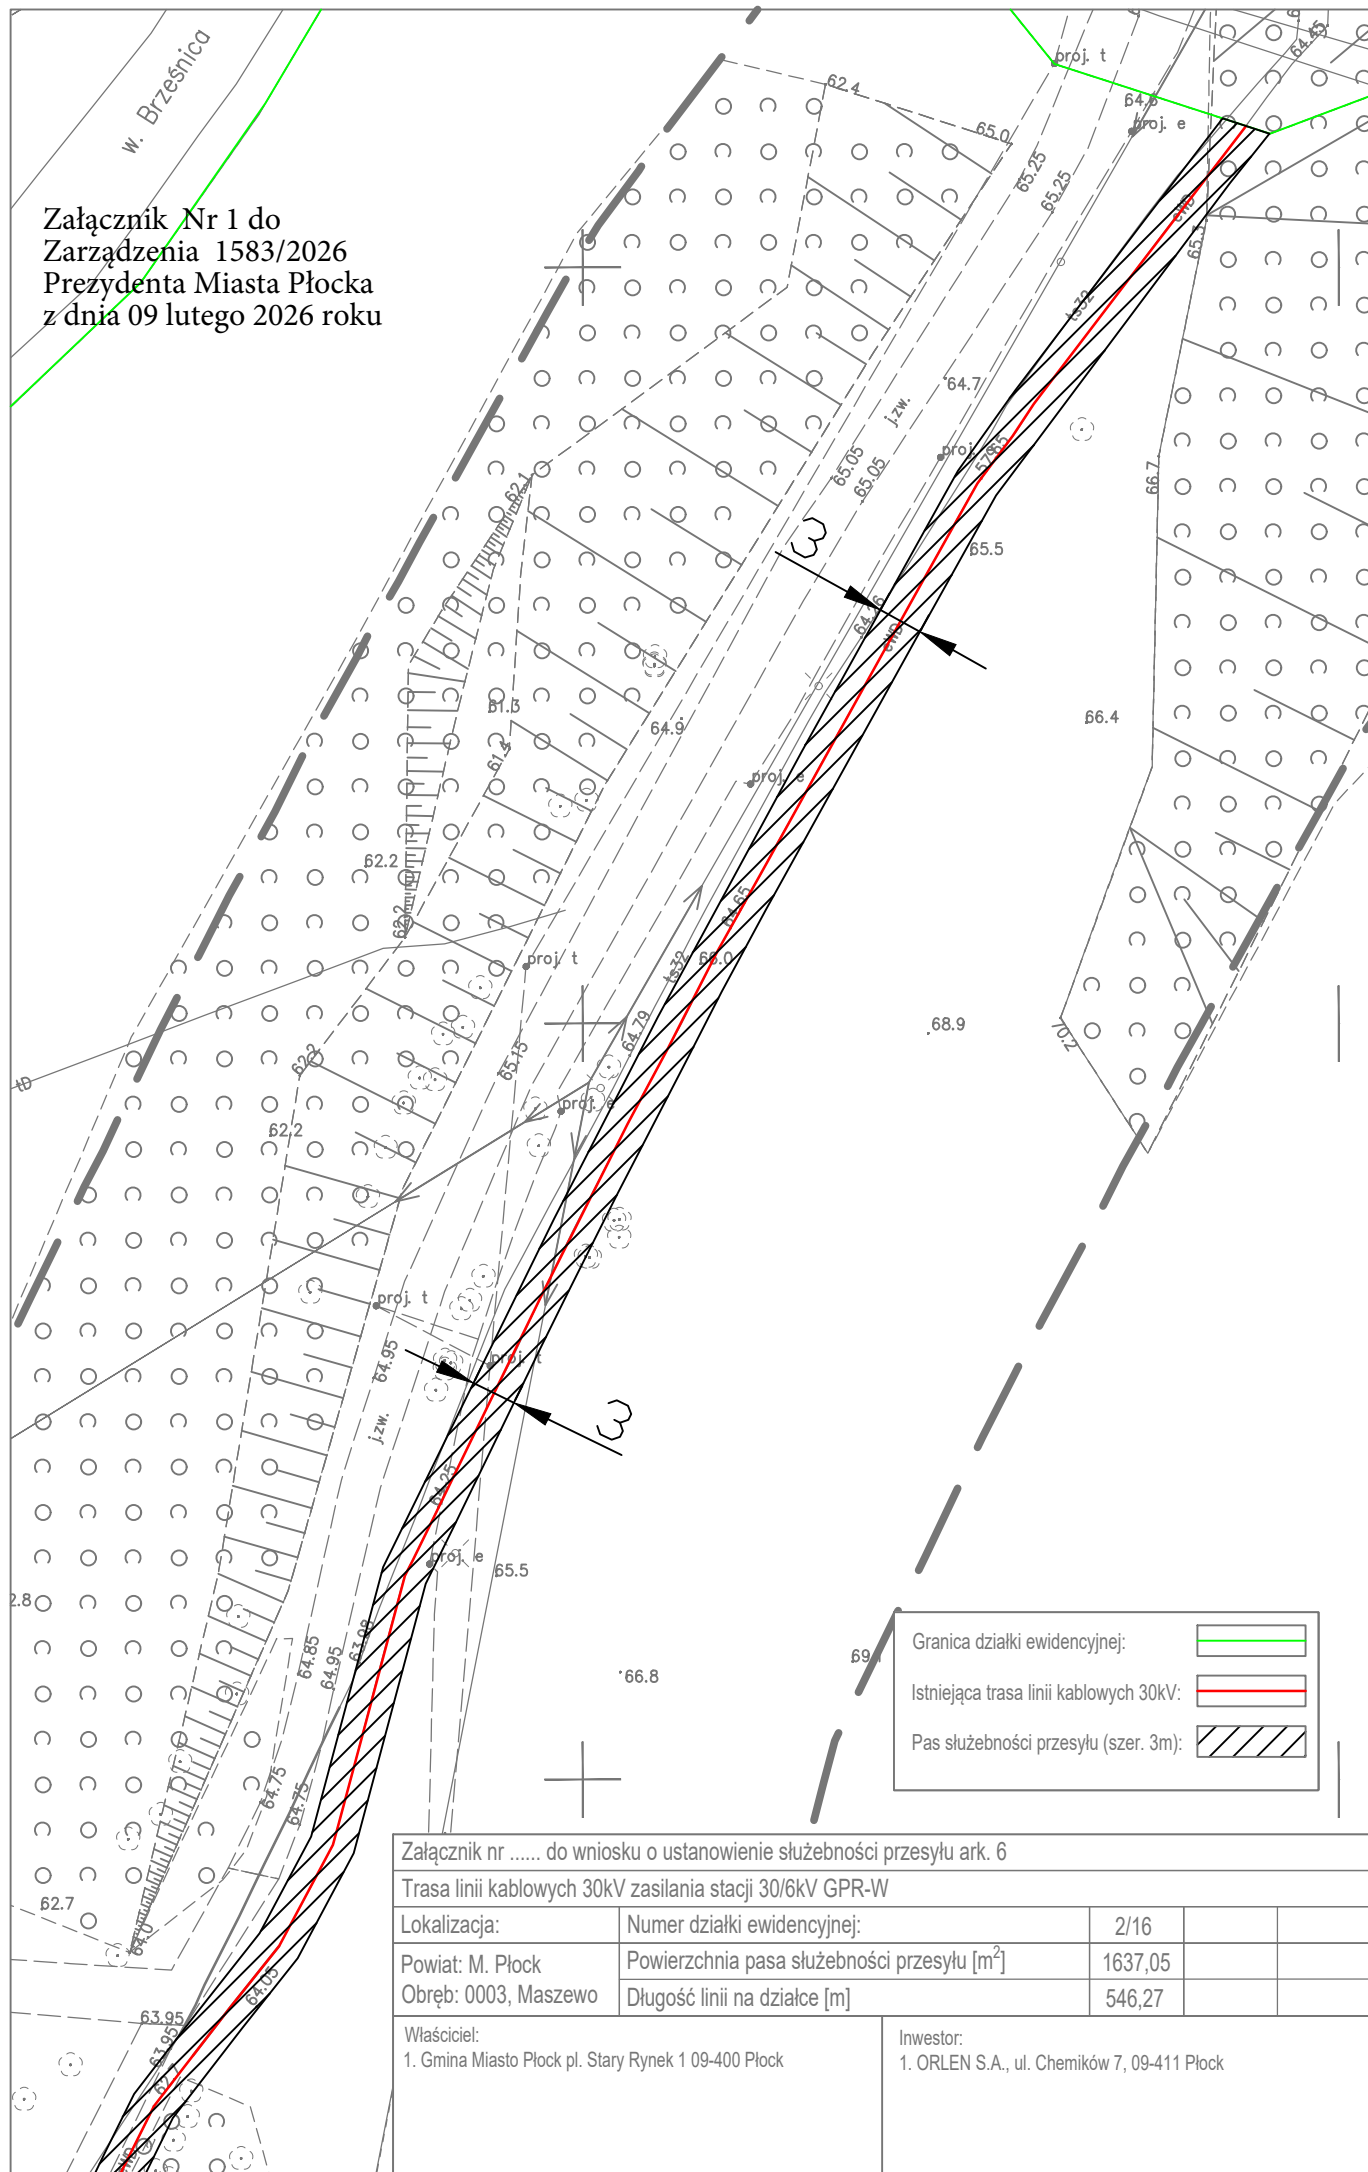

Granica działki ewidencyjnej: 

Istniejąca trasa linii kablowych 30kV: 


Pas służebności przesyłu (szer. 3m): 

Załącznik nr do wniosku o ustanowienie służebności przesyłu ark. 6				
Trasa linii kablowych 30kV zasilania stacji 30/6kV GPR-W				
Lokalizacja:	Numer działki ewidencyjnej:	2/16		
Powiat: M. Płock	Powierzchnia pasa służebności przesyłu [m ²]	1637,05		
Obręb: 0003, Maszewo	Długość linii na działce [m]	546,27		
Właściciel: 1. Gmina Miasto Płock pl. Stary Rynek 1 09-400 Płock		Inwestor: 1. ORLEN S.A., ul. Chemików 7, 09-411 Płock		

--


Lokalizacja:	Numer działki ewidencyjnej:	2/16		
Powiat: M. Płock	Powierzchnia pasa służebności przesyłu [m ²]	1637,05		
Obręb: 0003, Maszewo	Długość linii na działce [m]	546,27		

Inwestor:
1. ORLEN S.A., ul. Chemików 7, 09-411 Płock

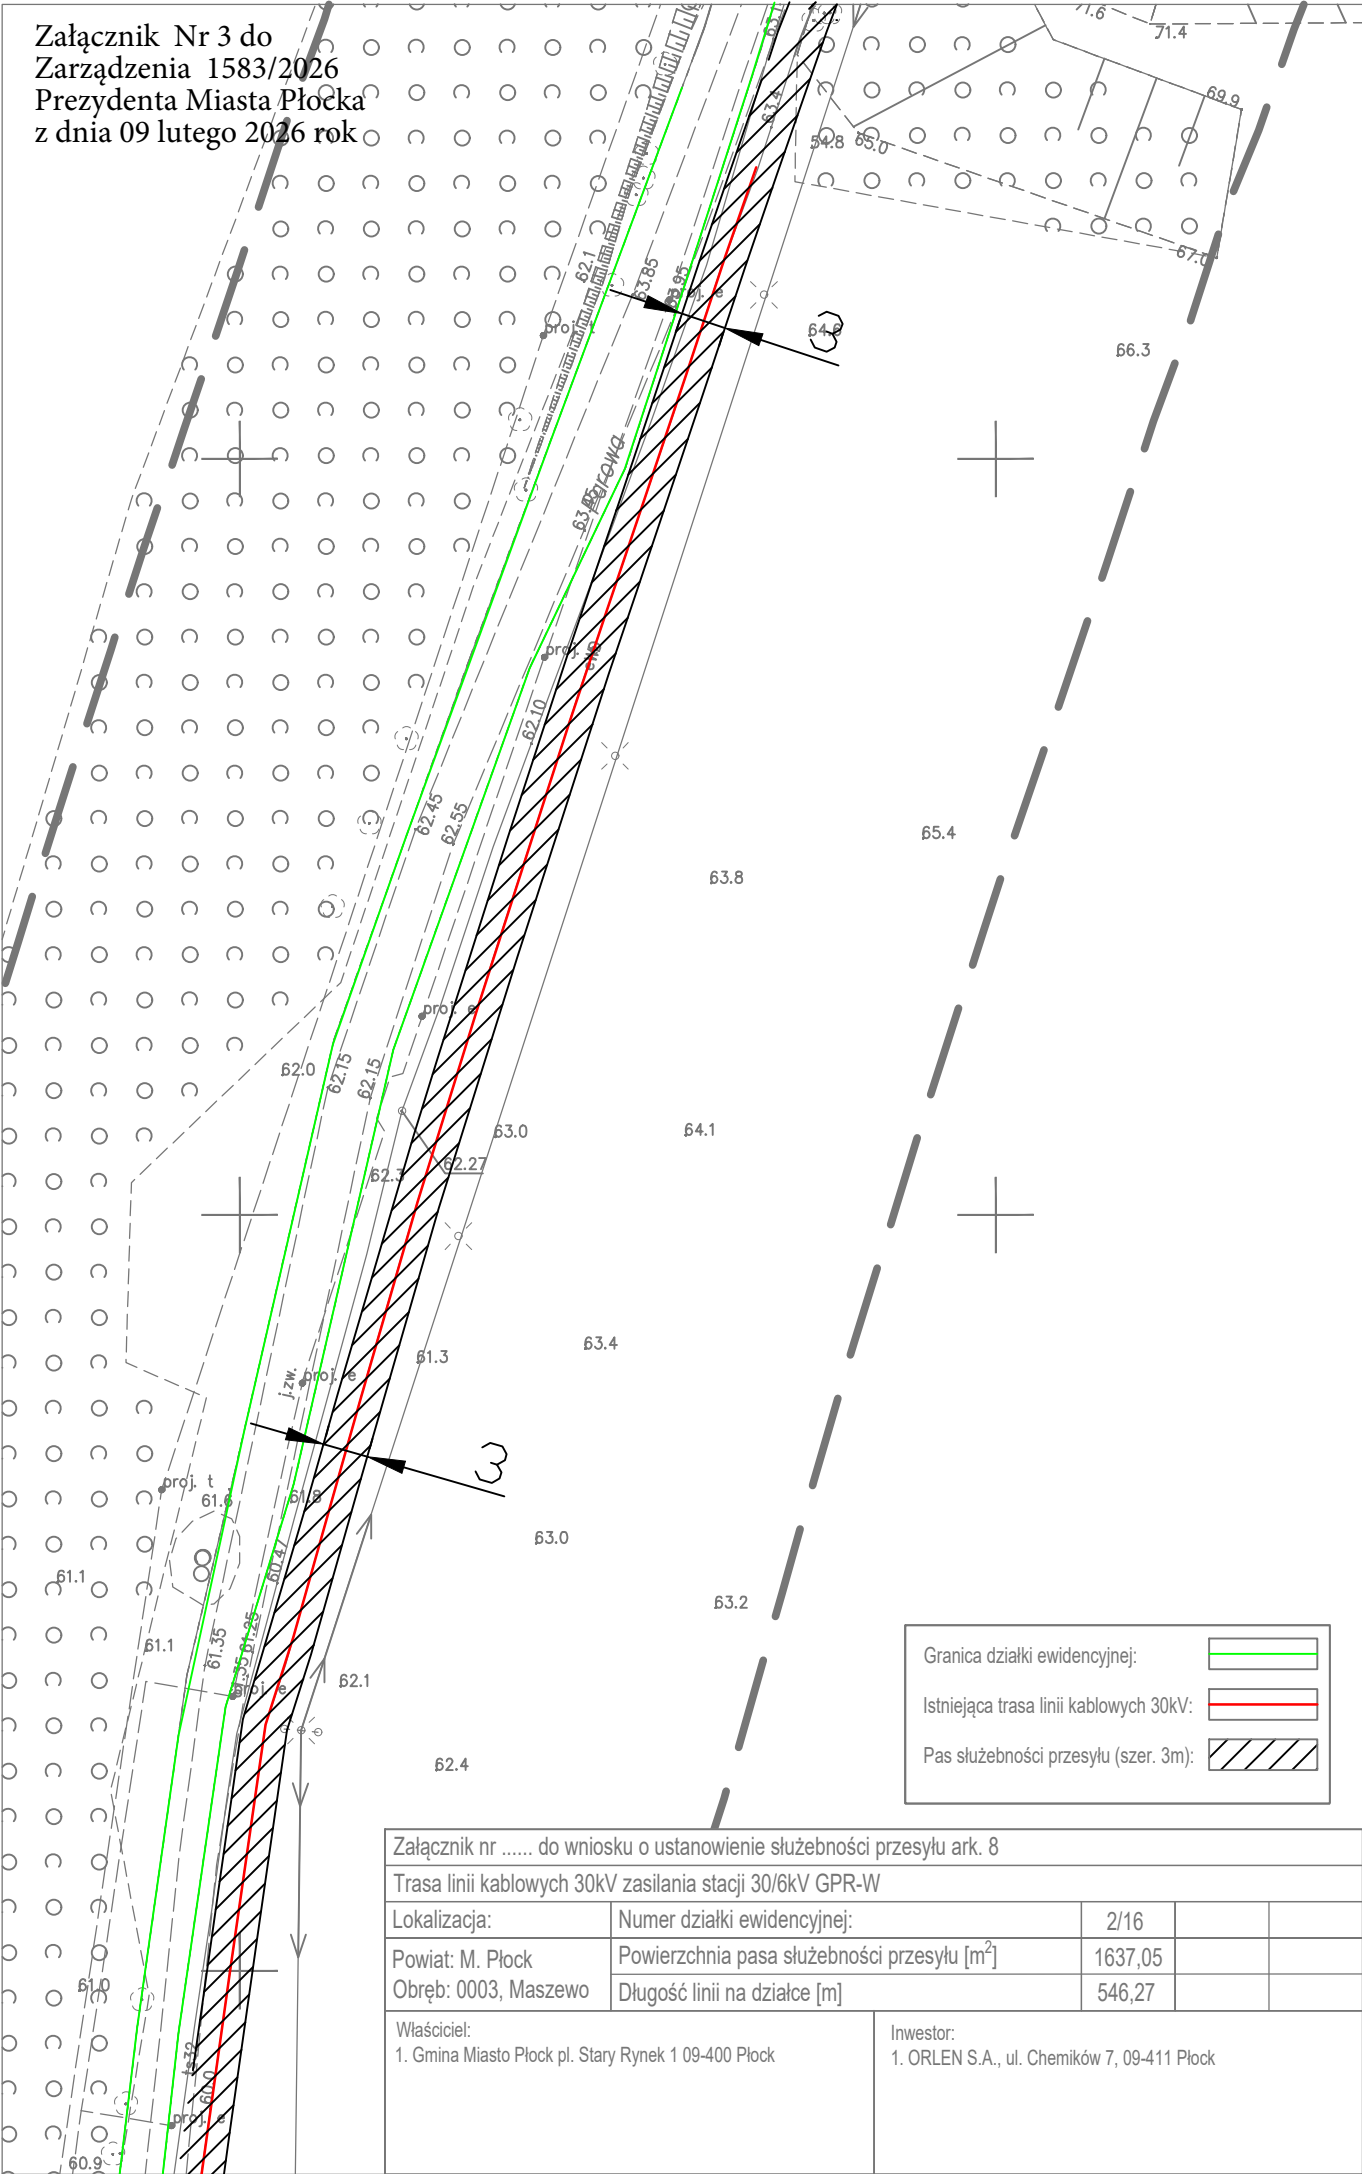

Załącznik Nr 4 do
Zarządzenia 1583/2026
Prezydenta Miasta Płocka
z dnia 09 lutego 2026 roku

teren podmokły

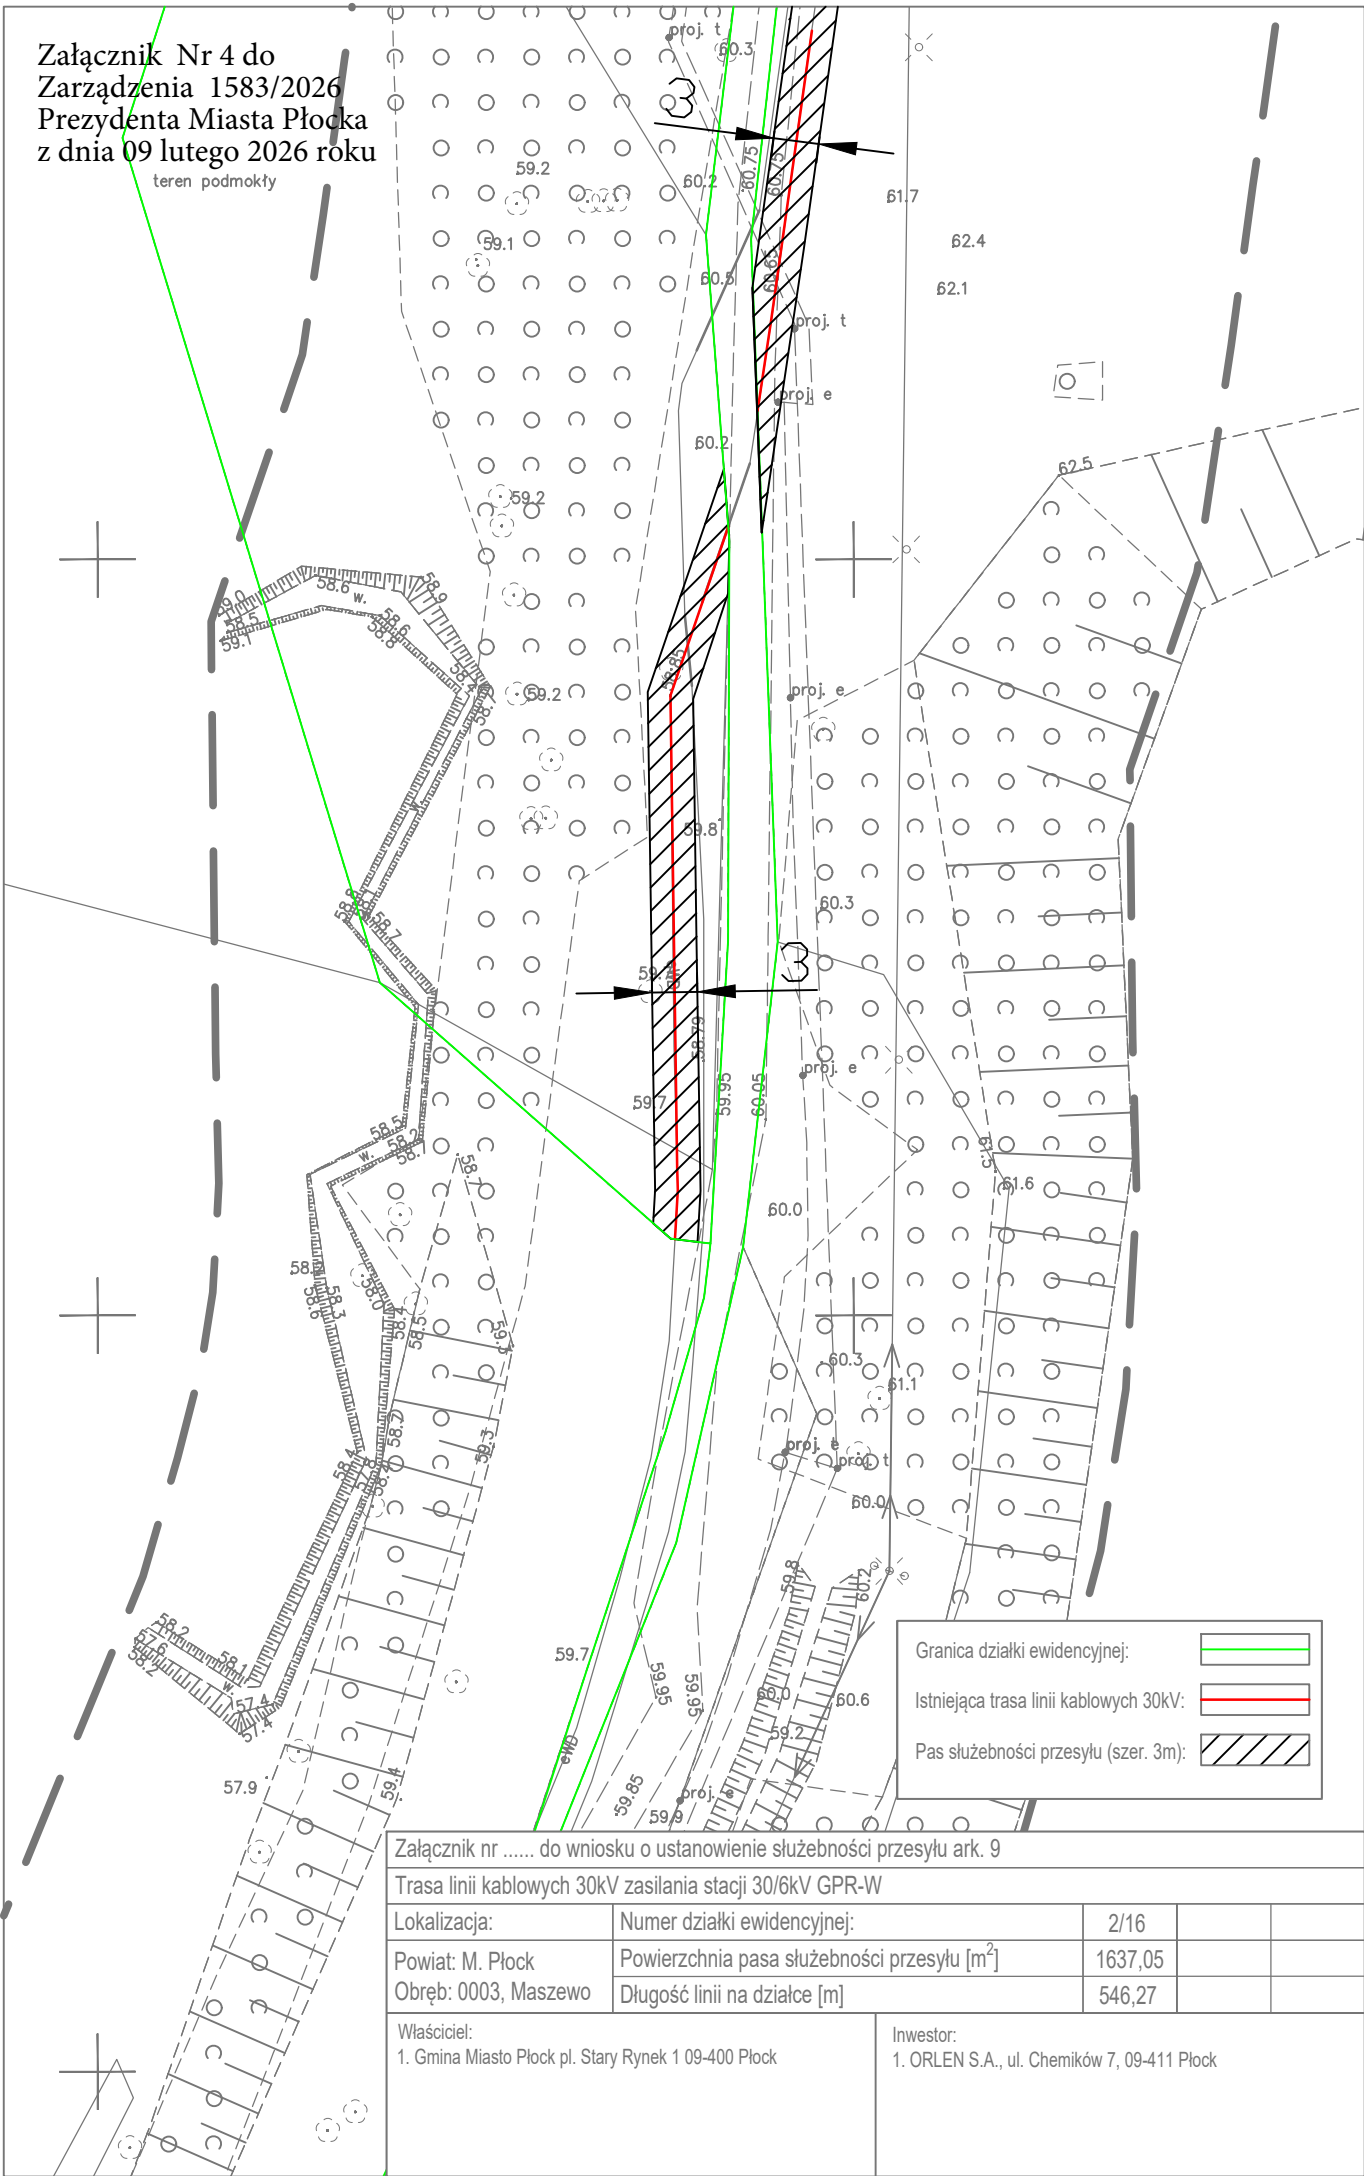

Granica działki ewidencyjnej:

Istniejąca trasa linii kablowych 30kV:

Pas służebności przesyłu (szer. 3m):

Załącznik nr do wniosku o ustanowienie służebności przesyłu ark. 9


Trasa linii kablowych 30kV zasilania stacji 30/6kV GPR-W

Lokalizacja:	Numer działki ewidencyjnej:	2/16		
Powiat: M. Płock	Powierzchnia pasa służebności przesyłu [m ²]	1637,05		
Obręb: 0003, Maszewo	Długość linii na działce [m]	546,27		

Właściciel:
1. Gmina Miasto Płock pl. Stary Rynek 1 09-400 Płock

Inwestor:
1. ORLEN S.A., ul. Chemików 7, 09-411 Płock

Załącznik Nr 5 do
Zarządzenia 1583/2026
Prezydenta Miasta Płocka
z dnia 09 lutego 2026 rok

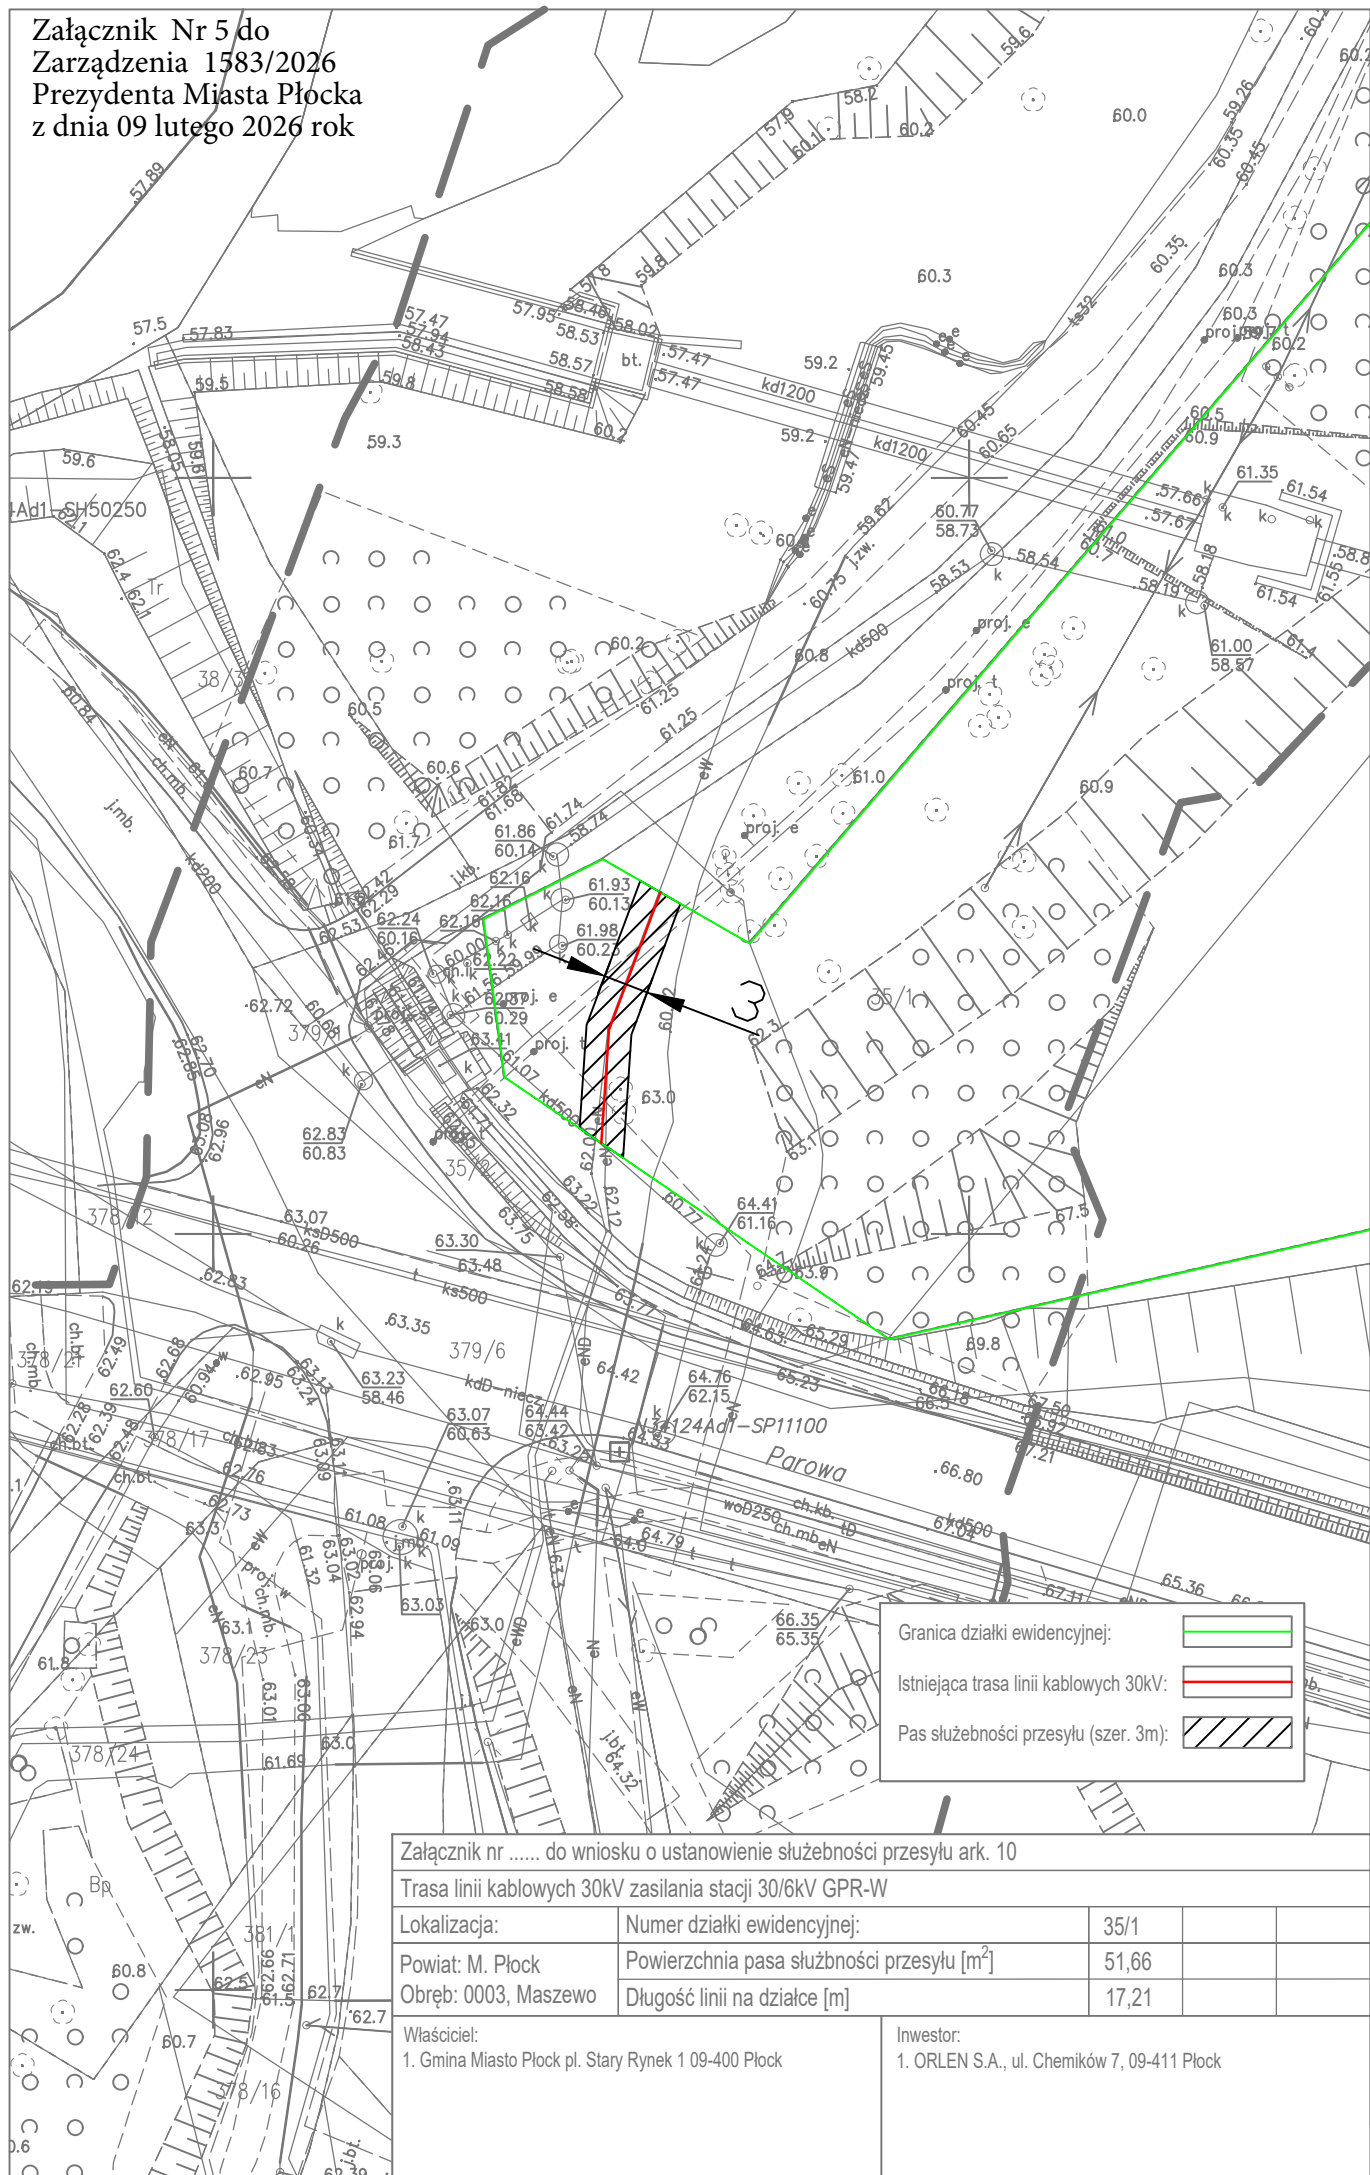

Załącznik nr do wniosku o ustanowienie służebności przesyłu ark. 10


Trasa linii kablowych 30kV zasilania stacji 30/6kV GPR-W

Lokalizacja:	Numer działki ewidencyjnej:	35/1		
Powiat: M. Płock	Powierzchnia pasa służebności przesyłu [m ²]	51,66		
Obręb: 0003, Maszewo	Długość linii na działce [m]	17,21		

Właściciel:
1. Gmina Miasto Płock pl. Stary Rynek 1 09-400 Płock

Inwestor:
1. ORLEN S.A., ul. Chemików 7, 09-411 Płock

Załącznik Nr 6 do
Zarządzenia 1583/2026
Prezydenta Miasta Płocka
z dnia 09 lutego 2026 roku

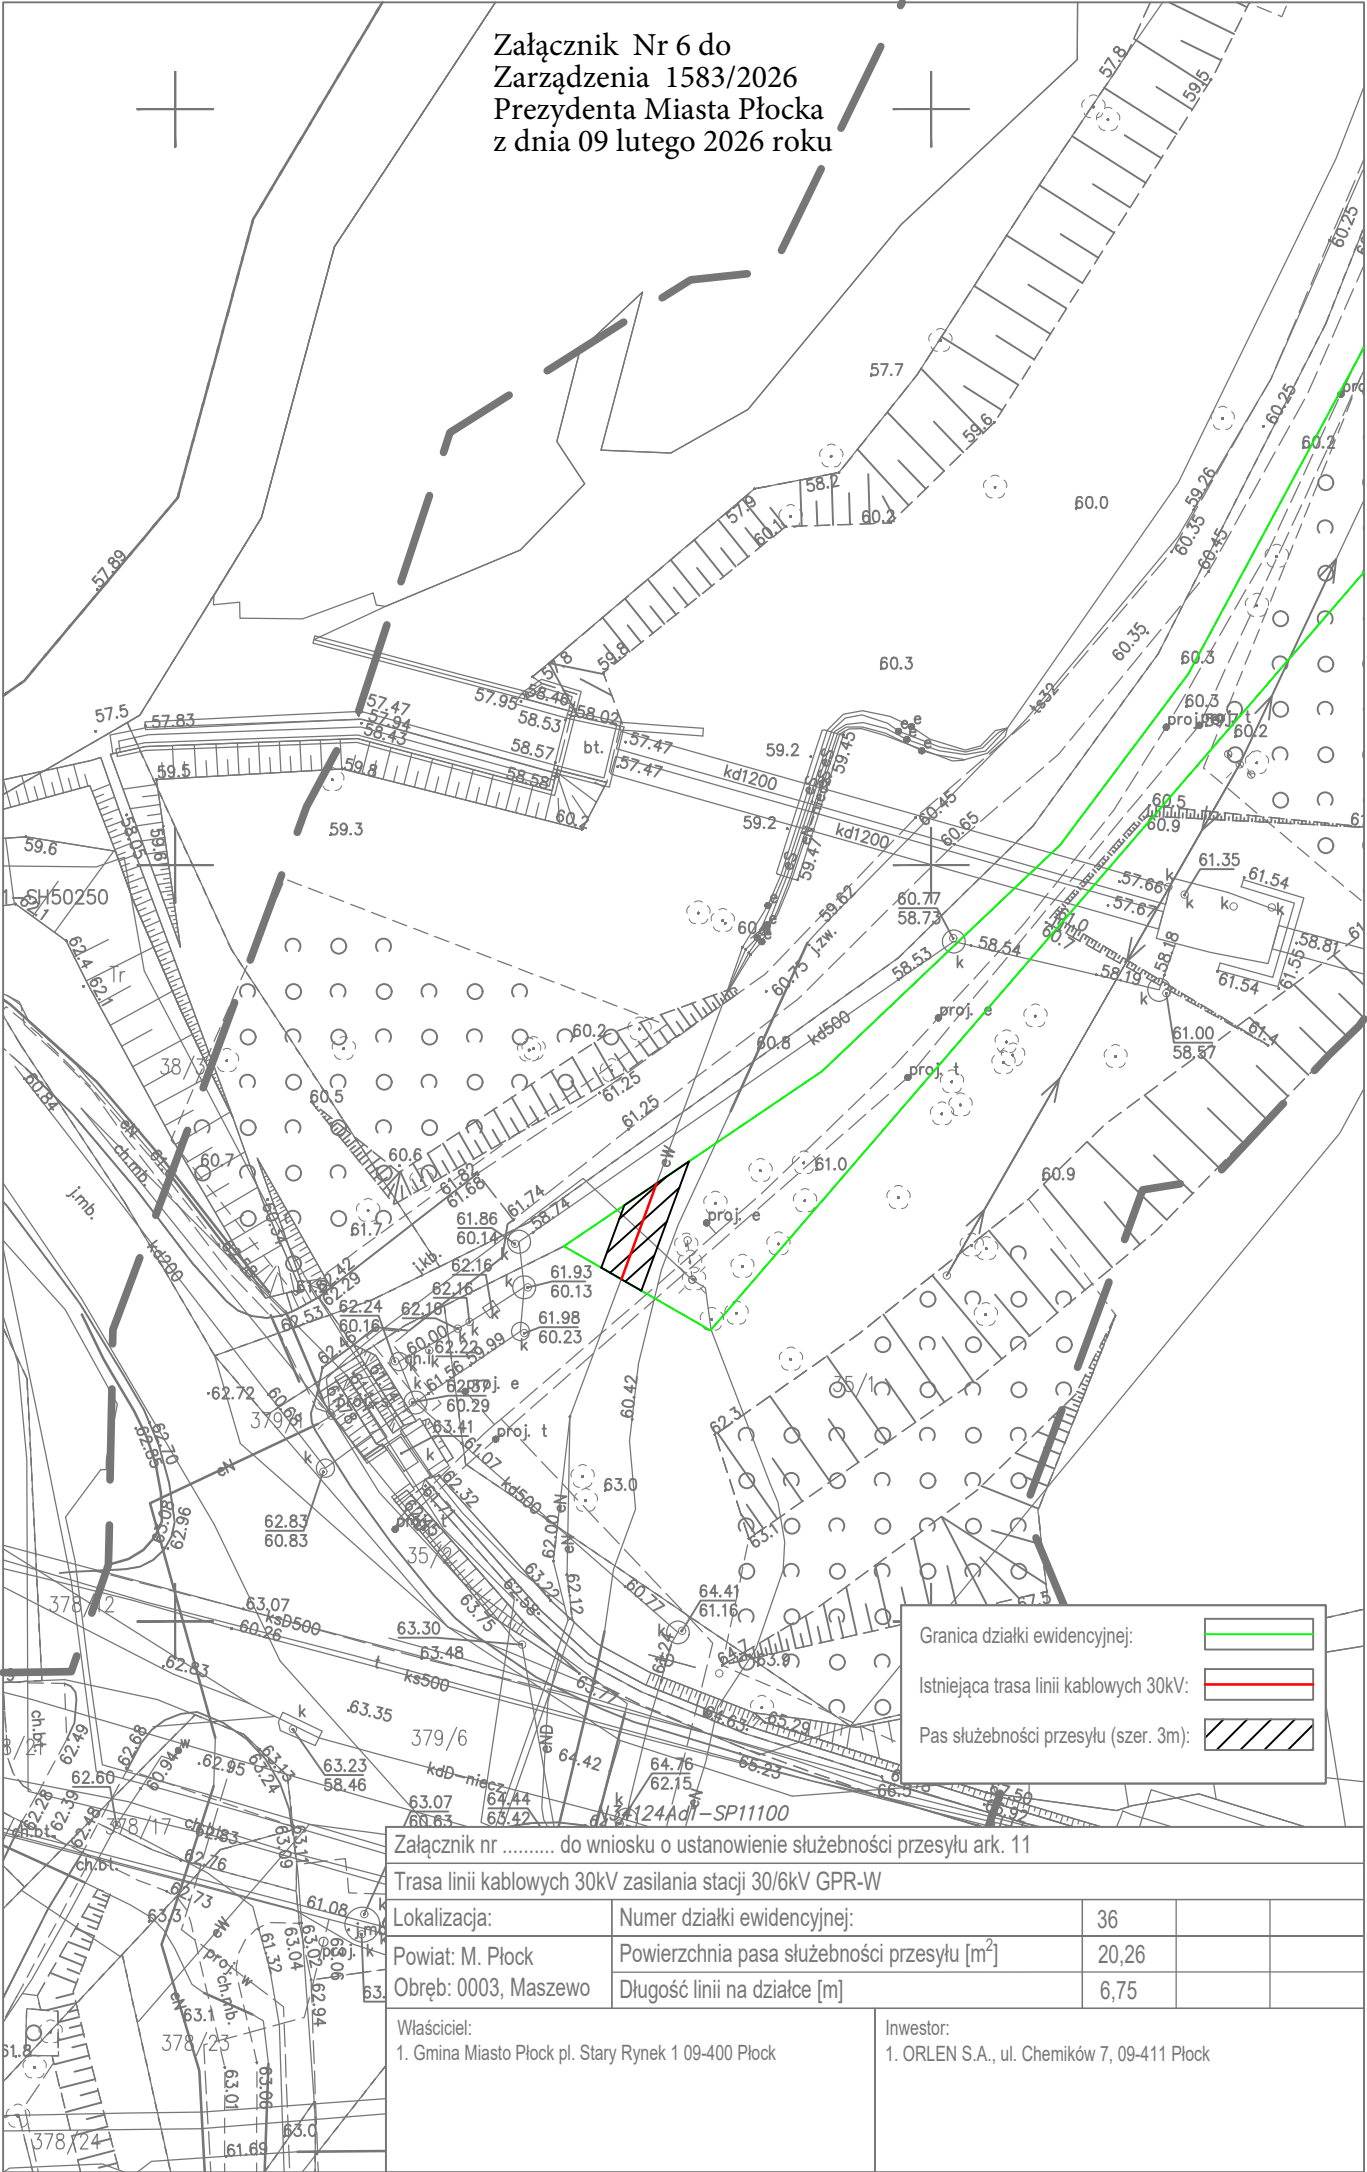


Załącznik nr do wniosku o ustanowienie służebności przesyłu ark. 11

Trasa linii kablowych 30kV zasilania stacji 30/6kV GPR-W

Lokalizacja:	Numer działki ewidencyjnej:	36		
Powiat: M. Płock	Powierzchnia pasa służebności przesyłu [m ²]	20,26		
Obręb: 0003, Maszewo	Długość linii na działce [m]	6,75		

Właściciel:
1. Gmina Miasto Płock pl. Stary Rynek 1 09-400 Płock

Inwestor:
1. ORLEN S.A., ul. Chemików 7, 09-411 Płock

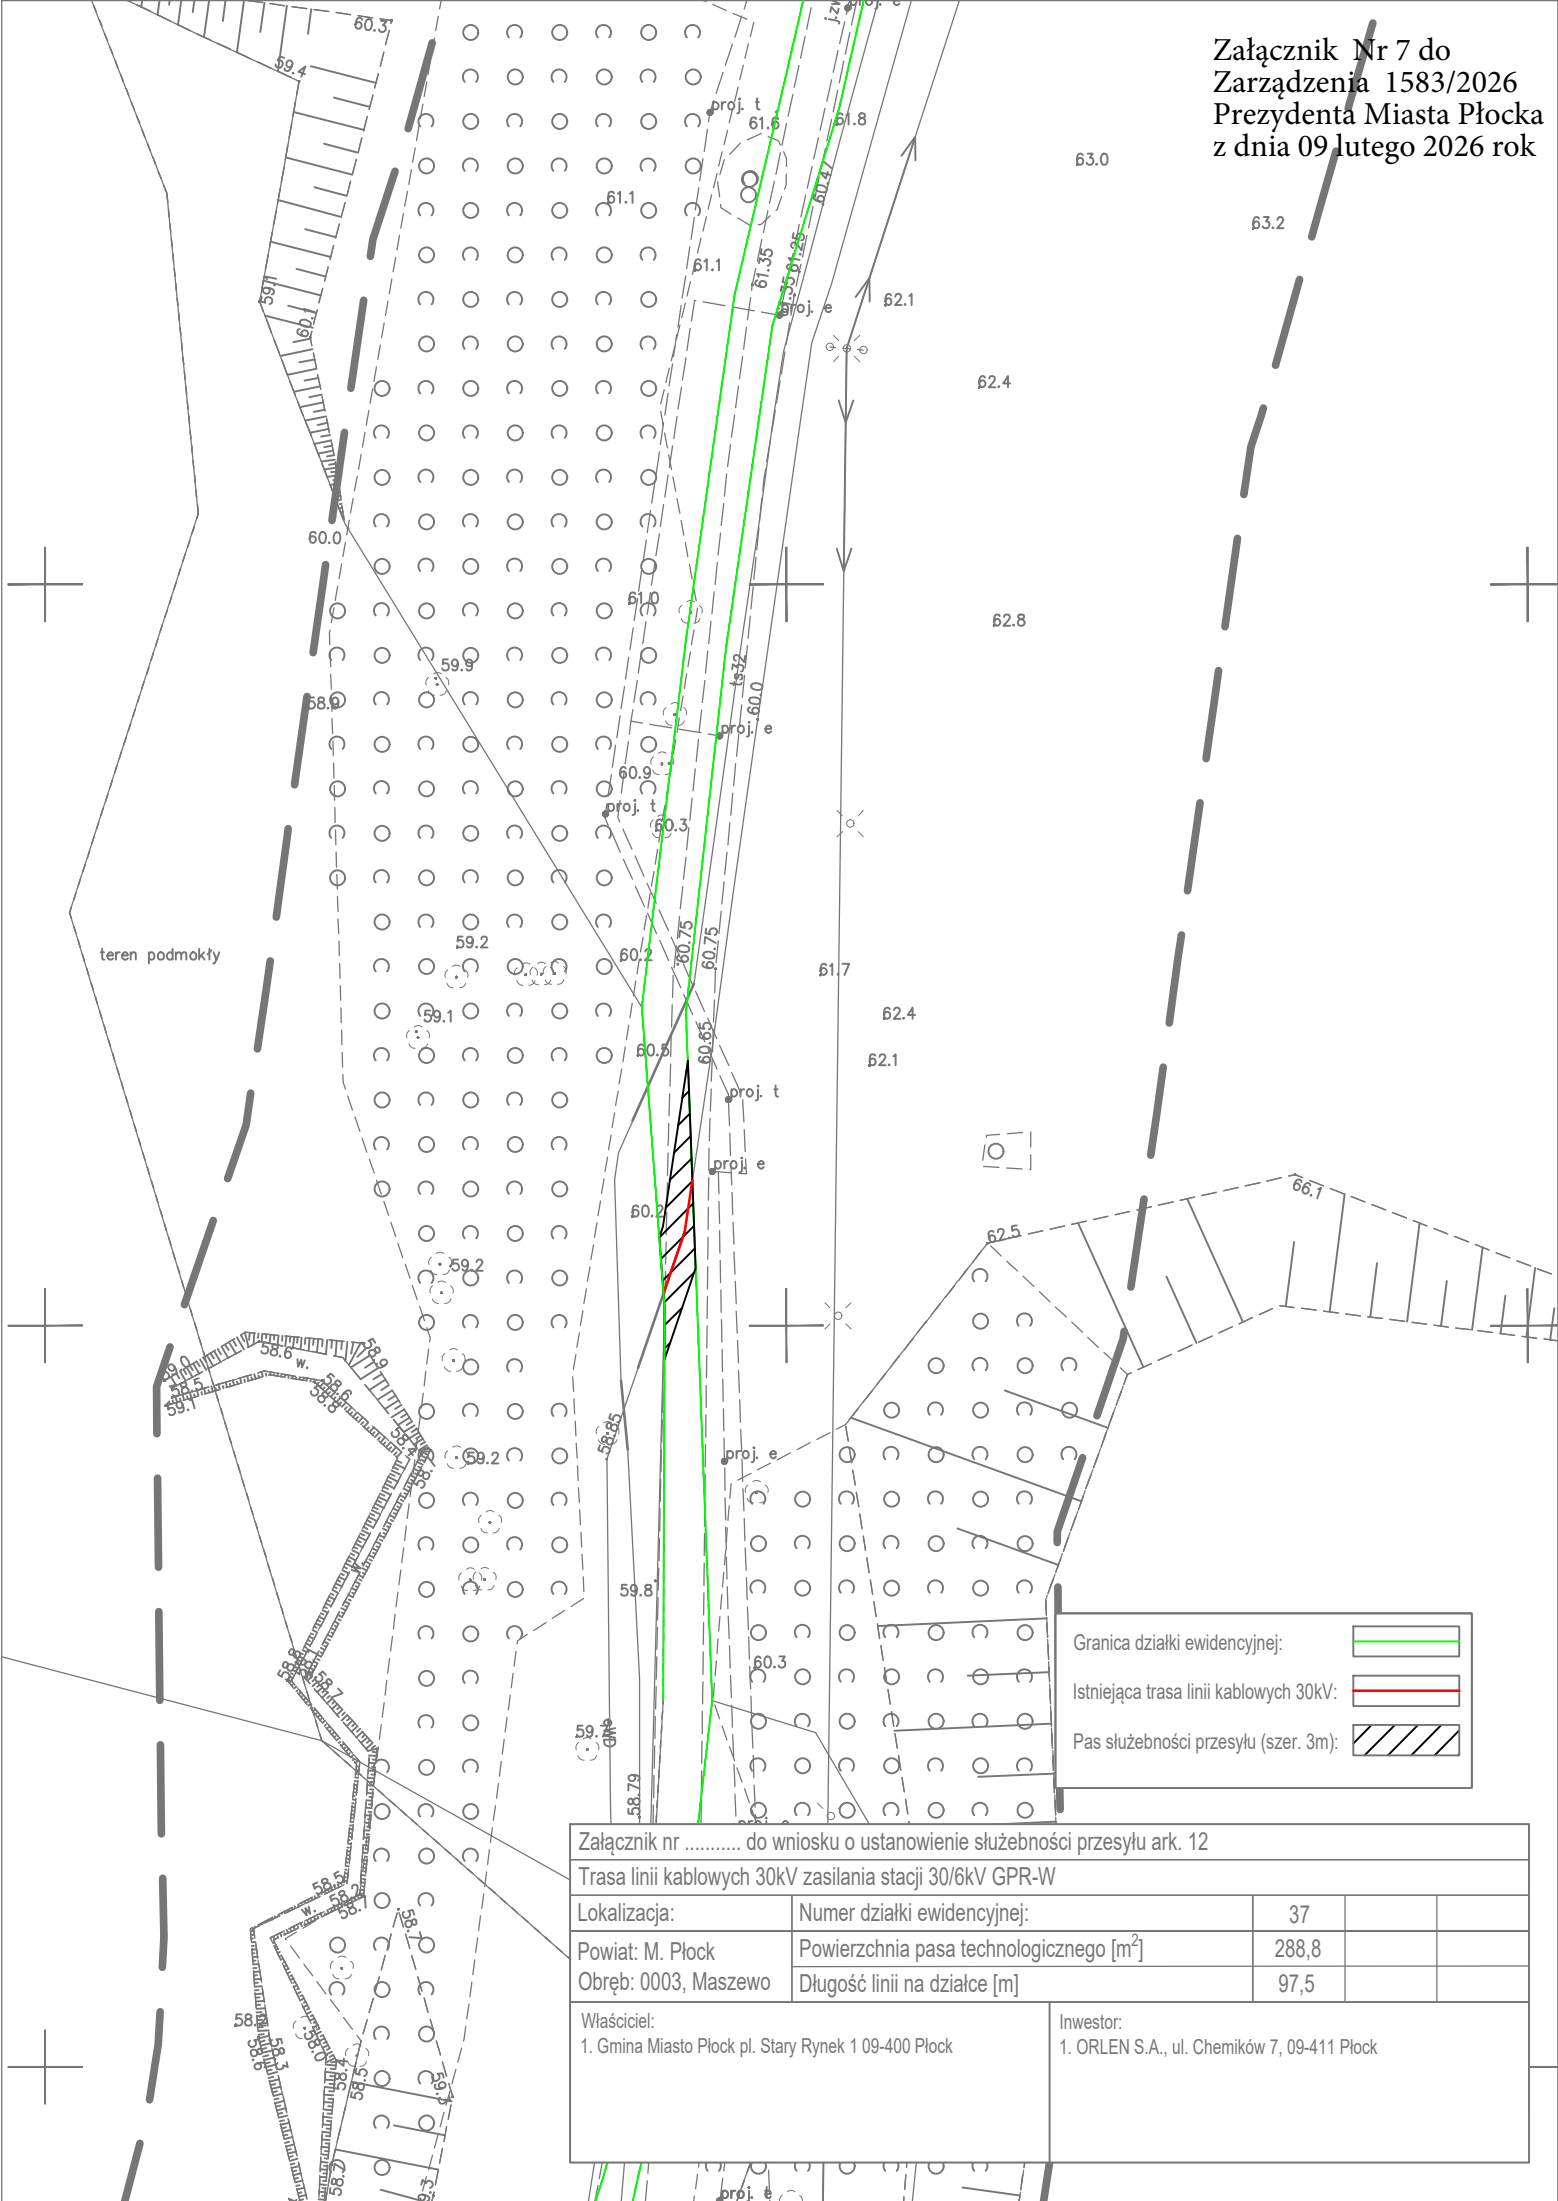

Granica działki ewidencyjnej:

Istniejąca trasa linii kablowych 30kV:


Pas służebności przesyłu (szer. 3m):

Załącznik nr do wniosku o ustanowienie służebności przesyłu ark. 12				
Trasa linii kablowych 30kV zasilania stacji 30/6kV GPR-W				
Lokalizacja:	Numer działki ewidencyjnej:	37		
Powiat: M. Płock	Powierzchnia pasa technologicznego [m ²]	288,8		
Obręb: 0003, Maszewo	Długość linii na działce [m]	97,5		
Właściciel: 1. Gmina Miasto Płock pl. Stary Rynek 1 09-400 Płock		Inwestor: 1. ORLEN S.A., ul. Chemików 7, 09-411 Płock		



Załącznik nr do wniosku o ustanowienie służebności przesyłu ark. 13				
Trasa linii kablowych 30kV zasilania stacji 30/6kV GPR-W				
Lokalizacja:	Numer działki ewidencyjnej:	37		
Powiat: M. Płock	Powierzchnia pasa technologicznego [m ²]	288,8		
Obręb: 0003, Maszewo	Długość linii na działce [m]	97,5		
Właściciel: 1. Gmina Miasto Płock pl. Stary Rynek 1 09-400 Płock		Inwestor: 1. ORLEN S.A., ul. Chemików 7, 09-411 Płock		

Załącznik Nr 9 do
Zarządzenia 1583/2026
Prezydenta Miasta Płocka
z dnia 09 lutego 2026 rok

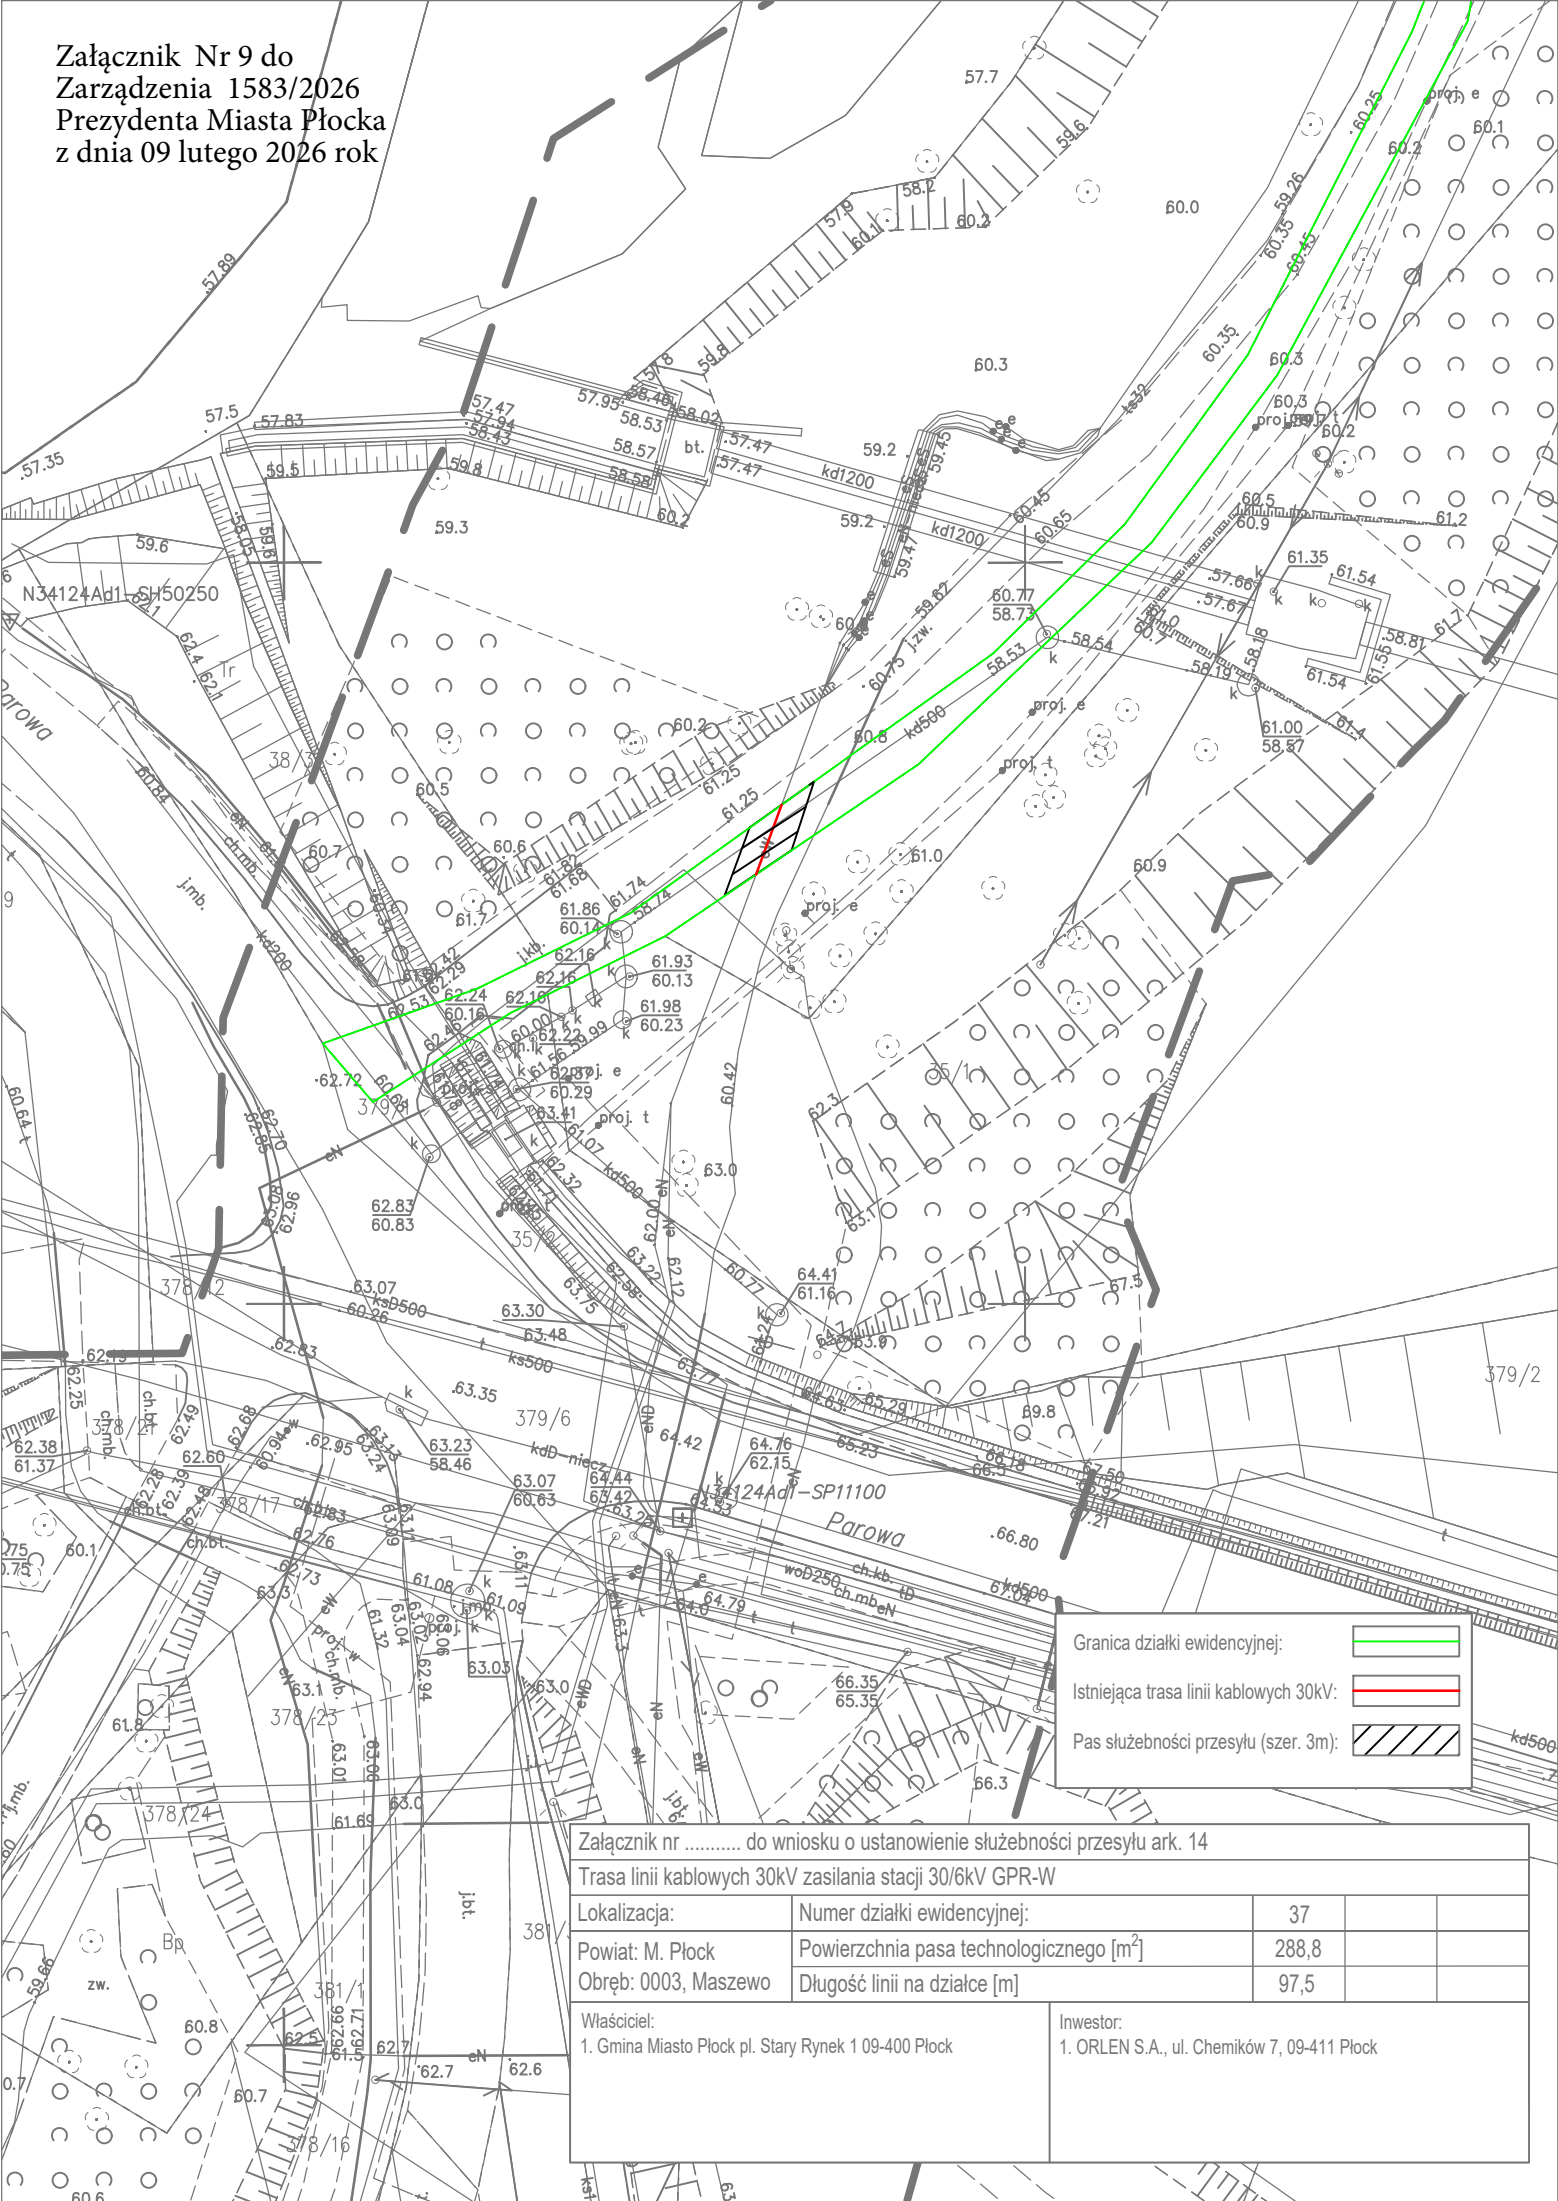

Granica działki ewidencyjnej:

istniejąca trasa linii kablowych 30kV:

Pas służebności przesyłu (szer. 3m):

Załącznik nr do wniosku o ustanowienie służebności przesyłu ark. 14			
Trasa linii kablowych 30kV zasilania stacji 30/6kV GPR-W			
Lokalizacja:	Numer działki ewidencyjnej:	37	
Powiat: M. Płock	Powierzchnia pasa technologicznego [m ²]	288,8	
Obręb: 0003, Maszewo	Długość linii na działce [m]	97,5	
Właściciel: 1. Gmina Miasto Płock pl. Stary Rynek 1 09-400 Płock		Inwestor: 1. ORLEN S.A., ul. Chemików 7, 09-411 Płock	

Załącznik Nr 10 do
Zarządzenia 1583/2026
Prezydenta Miasta Płocka
z dnia 09 lutego 2026 roku.

Bz

Granica działki ewidencyjnej:



Istniejąca trasa linii kablowych 30kV:



Pas służebności przesyłu (szer. 3m):



Załącznik nr do wniosku o ustanowienie służebności przesyłu ark. 15				
Trasa linii kablowych 30kV zasilania stacji 30/6kV GPR-W				
Lokalizacja:	Numer działki ewidencyjnej:	38/2		
Powiat: M. Płock	Powierzchnia pasa technologicznego [m ²]	507		
Obręb: 0003, Maszewo	Długość linii na działce [m]	169,5		
Właściciel: 1. Gmina Miasto Płock pl. Stary Rynek 1 09-400 Płock		Inwestor: 1. ORLEN S.A., ul. Chemików 7, 09-411 Płock		

teren podmokły

Granica działki ewidencyjnej:

Istniejąca trasa linii kablowych 30kV:

Pas służebności przesyłu (szer. 3m):

Załącznik nr do wniosku o ustanowienie służebności przesyłu ark. 16

Trasa linii kablowych 30kV zasilania stacji 30/6kV GPR-W

Lokalizacja:	Numer działki ewidencyjnej:	38/2		
Powiat: M. Płock	Powierzchnia pasa technologicznego [m ²]	507		
Obręb: 0003, Maszewo	Długość linii na działce [m]	169,5		

Właściciel:
1. Gmina Miasto Płock pl. Stary Rynek 1 09-400 Płock

Inwestor:
1. ORLEN S.A., ul. Chemików 7, 09-411 Płock

Granica działki ewidencyjnej:



Istniejąca trasa linii kablowych 30kV:



Pas służebności przesyłu (szer. 3m):



Załącznik Nr 12 do
Zarządzenia 1583/2026
Prezydenta Miasta Płocka
z dnia 09 lutego 2026 rok...




Załącznik nr do wniosku o ustanowienie służebności przesyłu ark. 1

Trasa linii kablowych 30kV zasilania stacji 30/6kV GPR-W

Lokalizacja:	Numer działki ewidencyjnej:	98		
Powiat: M. Płock	Powierzchnia pasa służebności przesyłu [m ²]	56,7		
Obwód: 0003, Maszewo	Długość linii na działce [m]	20,3		

Właściciel:
1. Gmina Miasto Płock pl. Stary Rynek 1 09-400 Płock

Inwestor:
1. ORLEN S.A., ul. Chemików 7, 09-411 Płock

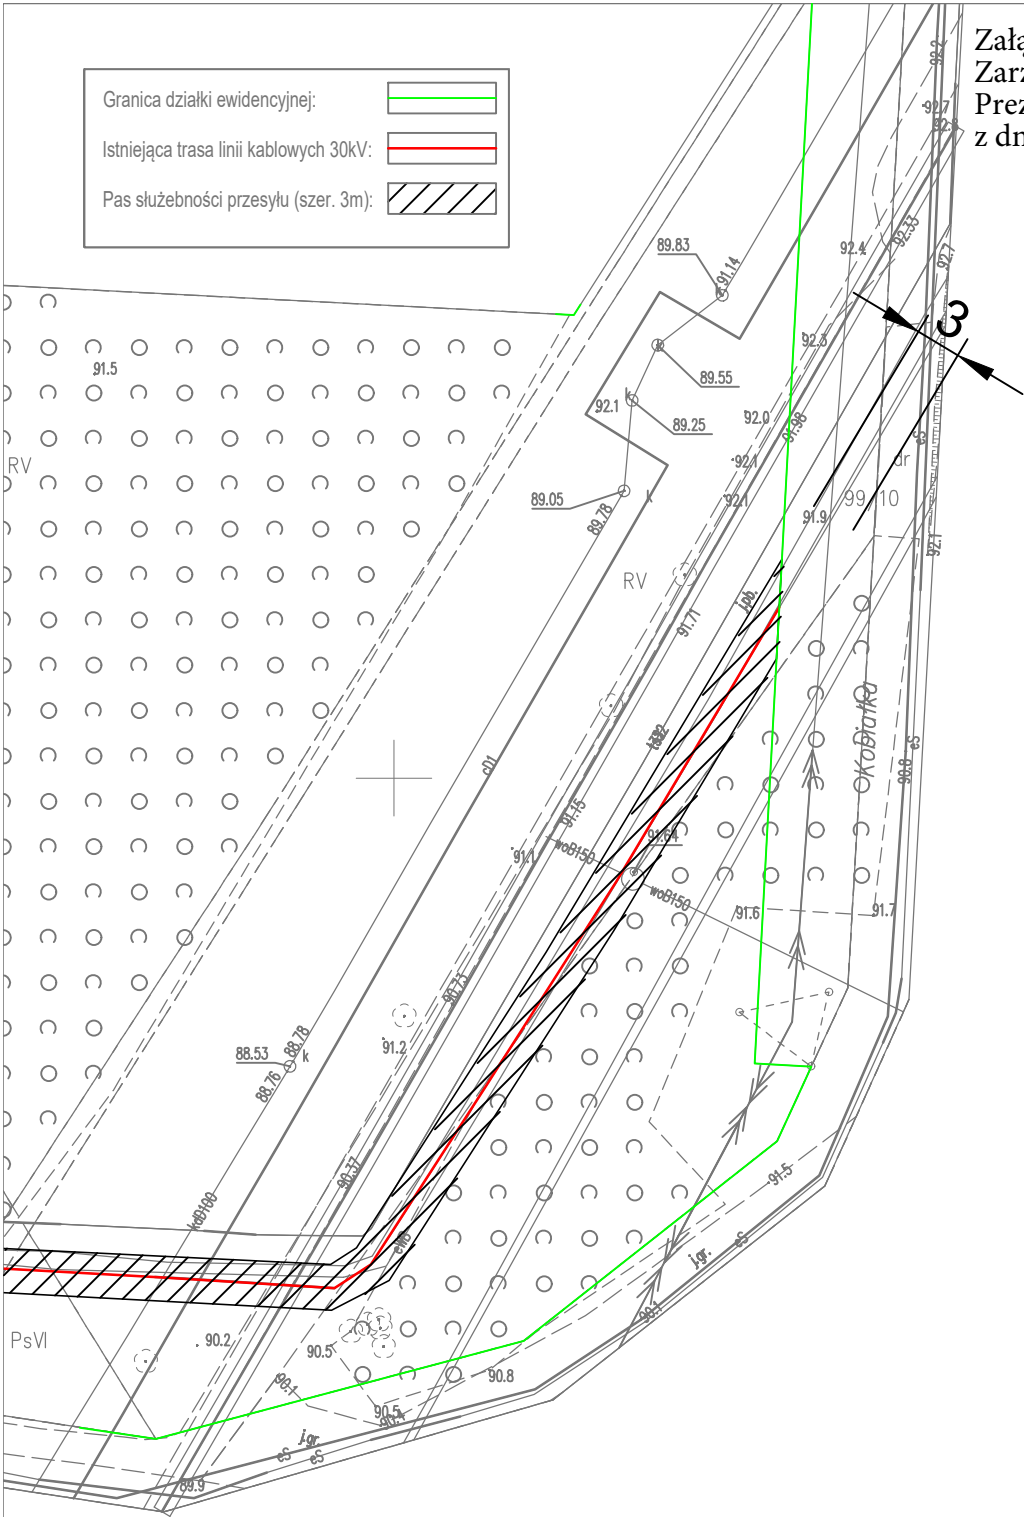


Załącznik nr do wniosku o ustanowienie służebności przesyłu ark. 3.1				
Trasa linii kablowych 30kV zasilania stacji 30/6kV GPR-W				
Lokalizacja:	Numer działki ewidencyjnej:	99/8		
Powiat: M. Płock	Powierzchnia pasa służebności przesyłu [m ²]	441,46		
Obręb: 0003, Maszewo	Długość linii na działce [m]	148,11		
Właściciel: 1. Gmina Miasto Płock pl. Stary Rynek 1 09-400 Płock		Inwestor: 1. ORLEN S.A., ul. Chemików 7, 09-411 Płock		


Granica działki ewidencyjnej: 

Istniejąca trasa linii kablowych 30kV: 

Pas służebności przesyłu (szer. 3m): 

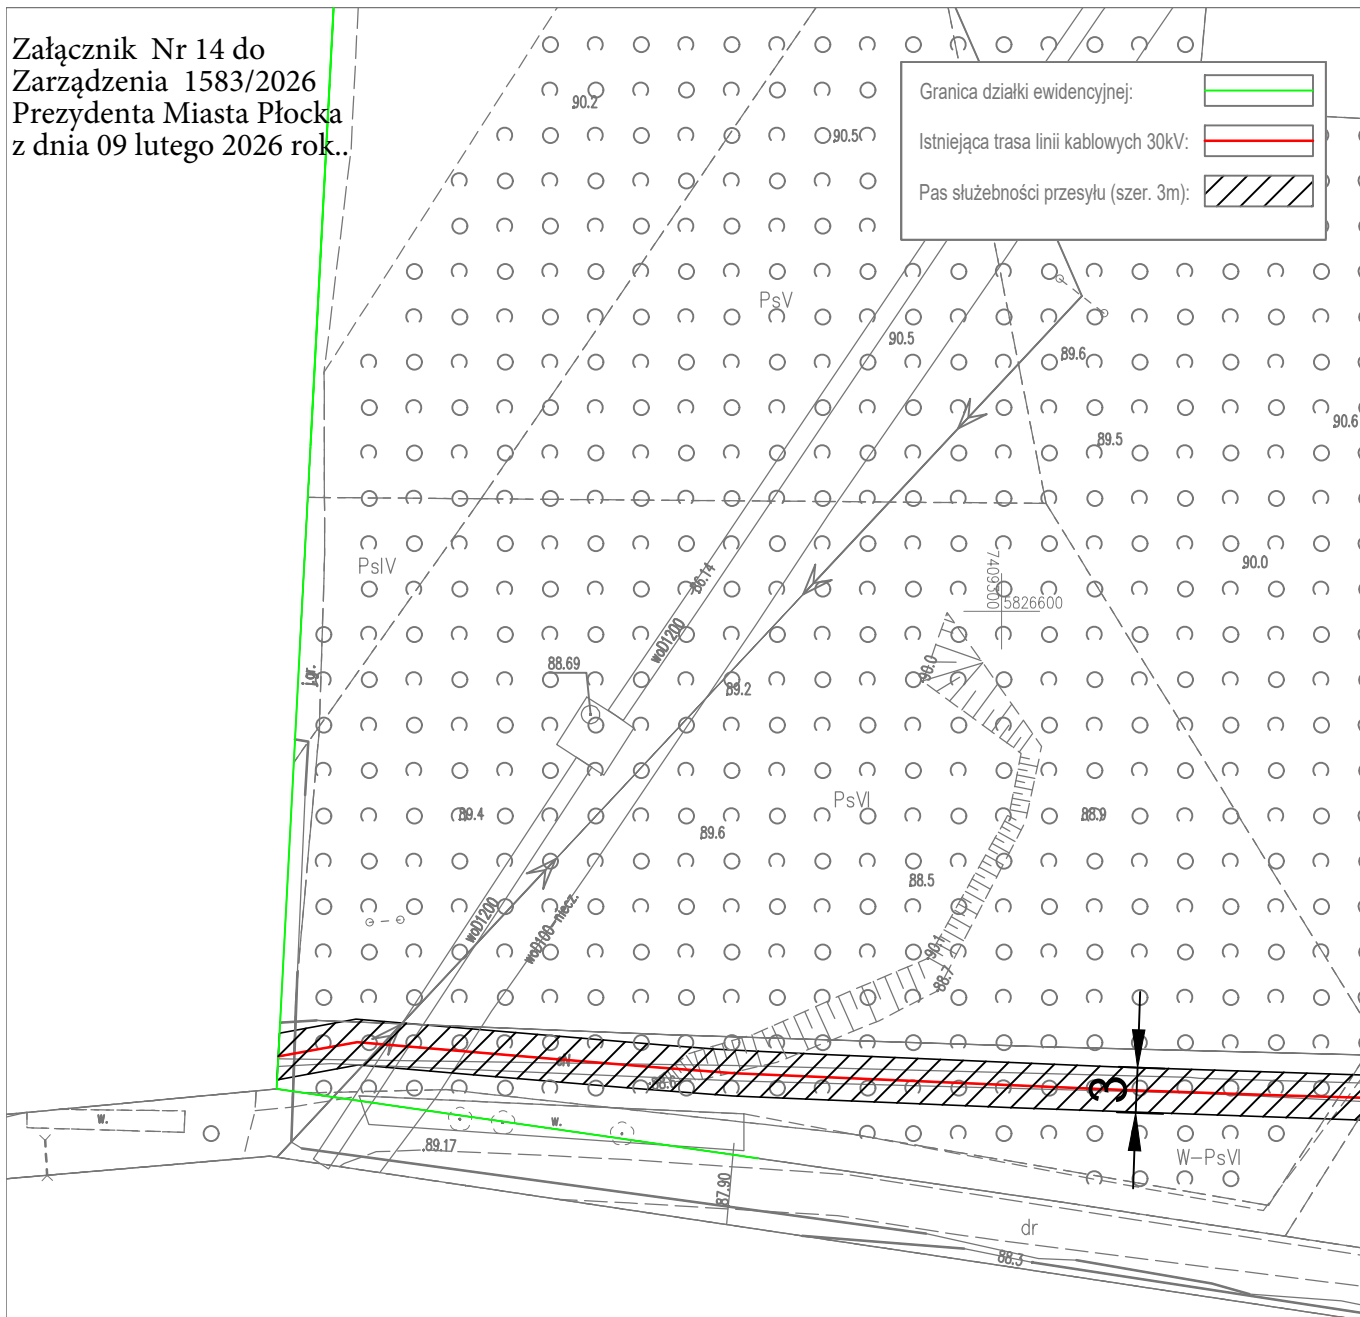

Załącznik nr do wniosku o ustanowienie służebności przesyłu ark. 3.2				
Trasa linii kablowych 30kV zasilania stacji 30/6kV GPR-W				
Lokalizacja:	Numer działki ewidencyjnej:	99/8		
Powiat: M. Płock	Powierzchnia pasa służebności przesyłu [m ²]	441,46		
Obsęb: 0003, Maszewo	Długość linii na działce [m]	148,11		
Właściciel: 1. Gmina Miasto Płock pl. Stary Rynek 1 09-400 Płock		Inwestor: 1. ORLEN S.A., ul. Chemików 7, 09-411 Płock		

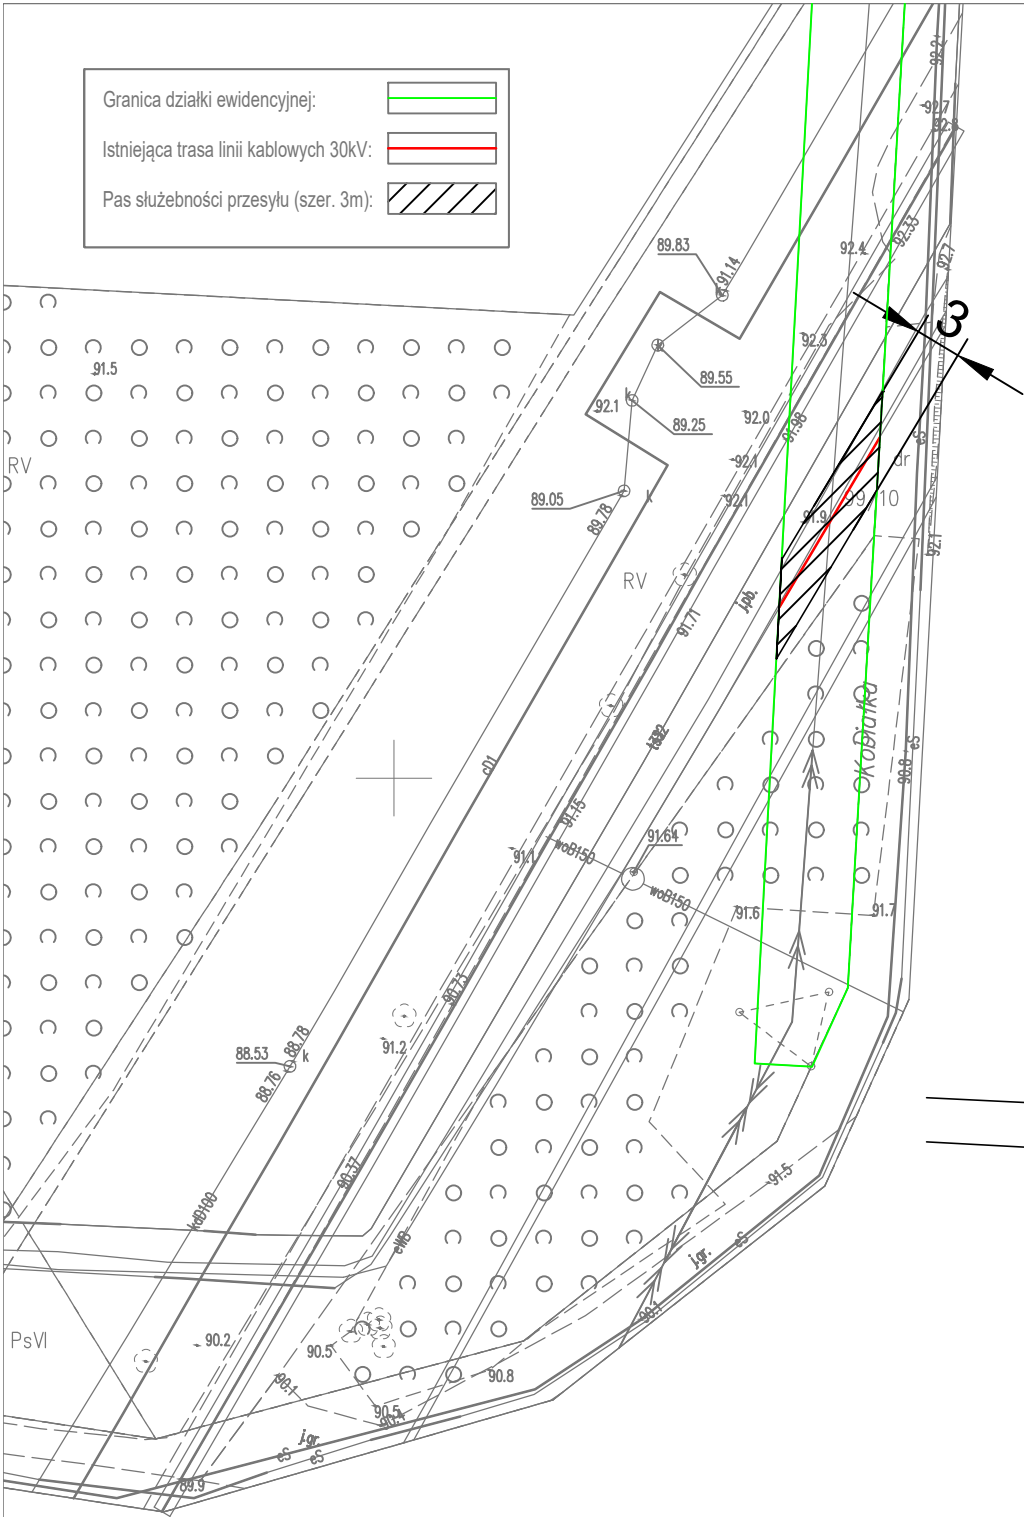


Załącznik nr do wniosku o ustanowienie służebności przesyłu ark. 3				
Trasa linii kablowych 30kV zasilania stacji 30/6kV GPR-W				
Lokalizacja:	Numer działki ewidencyjnej:	99/10		
Powiat: M. Płock	Powierzchnia pasa służebności przesyłu [m ²]	39,5		
Obręb: 0003, Maszewo	Długość linii na działce [m]	13,11		
Właściciel: 1. Gmina Miasto Płock pl. Stary Rynek 1 09-400 Płock		Inwestor: 1. ORLEN S.A., ul. Chemików 7, 09-411 Płock		

Granica działki ewidencyjnej:

Istniejąca trasa linii kablowych 30kV:

Pas służebności przesyłu (szer. 3m):

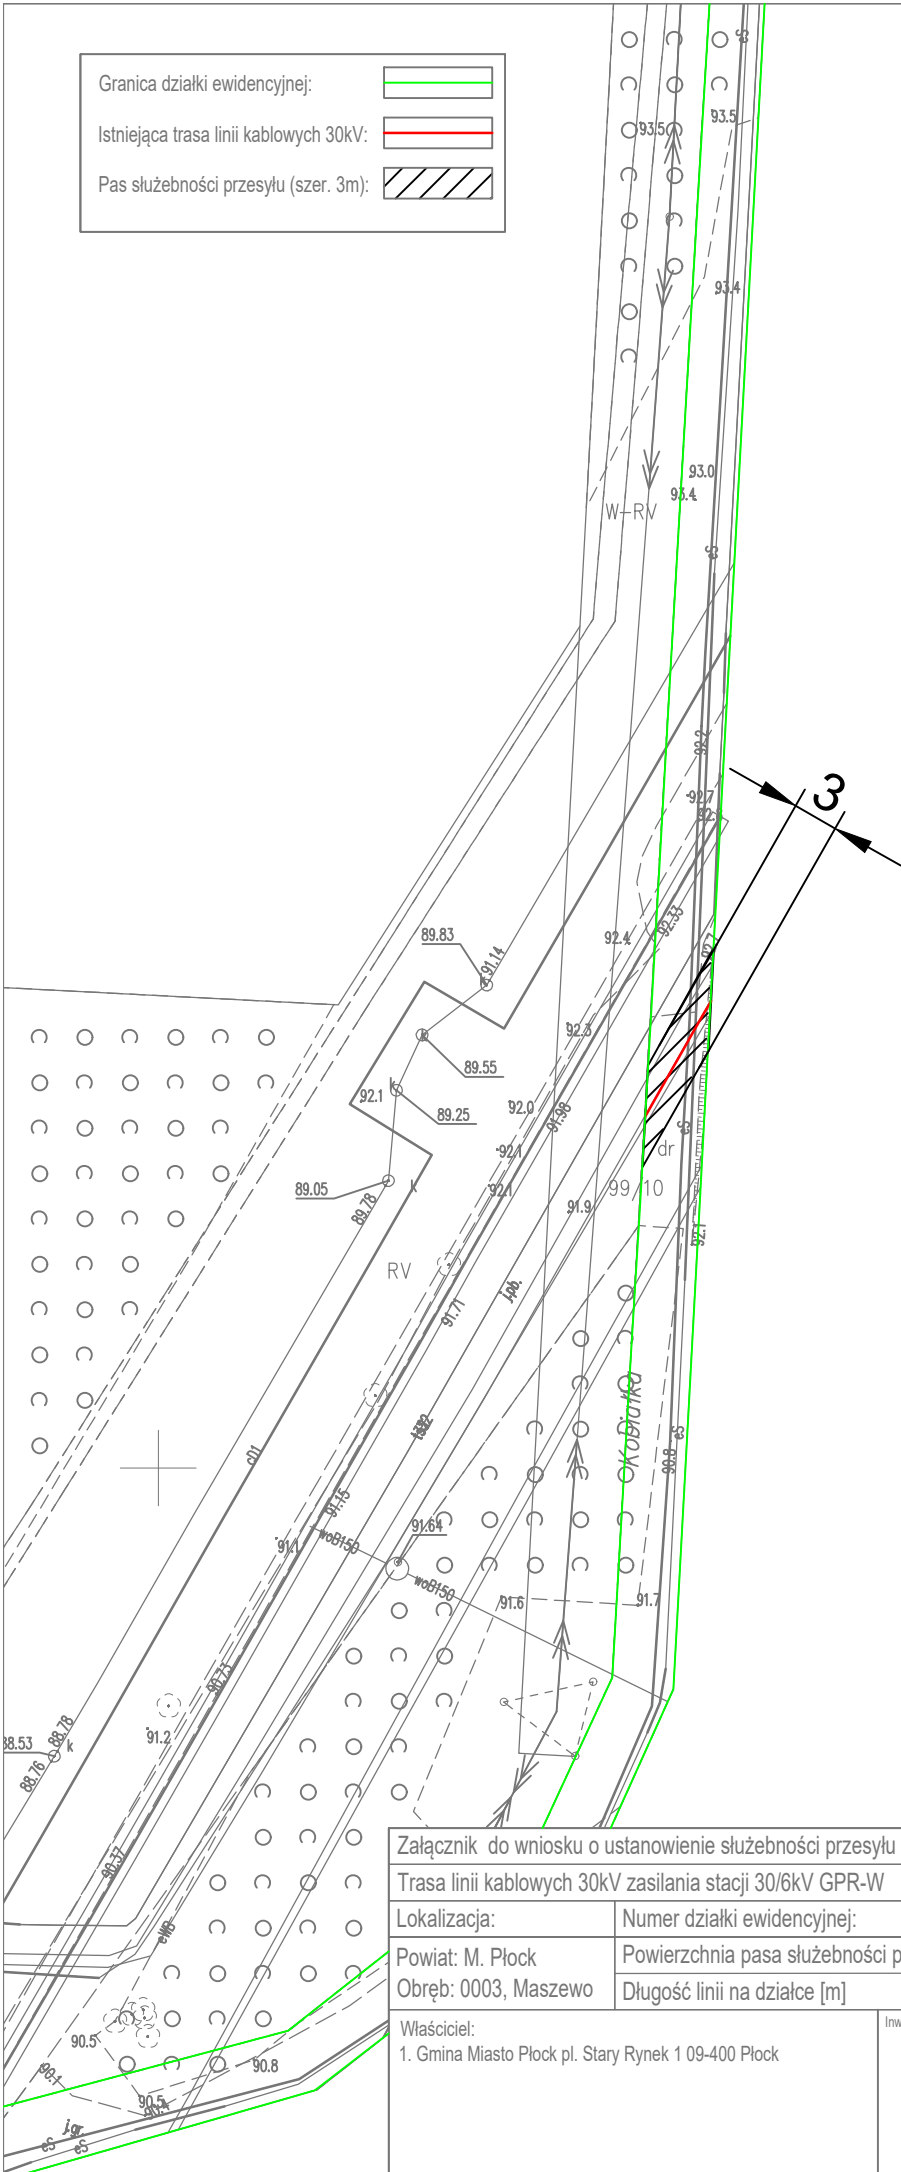


Załącznik do wniosku o ustanowienie służebności przesyłu ark. 2					
Trasa linii kablowych 30kV zasilania stacji 30/6kV GPR-W					
Lokalizacja:	Numer działki ewidencyjnej:	100/5			
Powiat: M. Płock	Powierzchnia pasa służebności przesyłu [m ²]	39,60			
Obręb: 0003, Maszewo	Długość linii na działce [m]	13,25			
Właściciel: 1. Gmina Miasto Płock pl. Stary Rynek 1 09-400 Płock		Inwestor: 1. ORLEN S.A., ul. Chemików 7, 09-411 Płock			

Granica działki ewidencyjnej:


Istniejąca trasa linii kablowych 30kV:

Pas służebności przesyłu (szer. 3m):

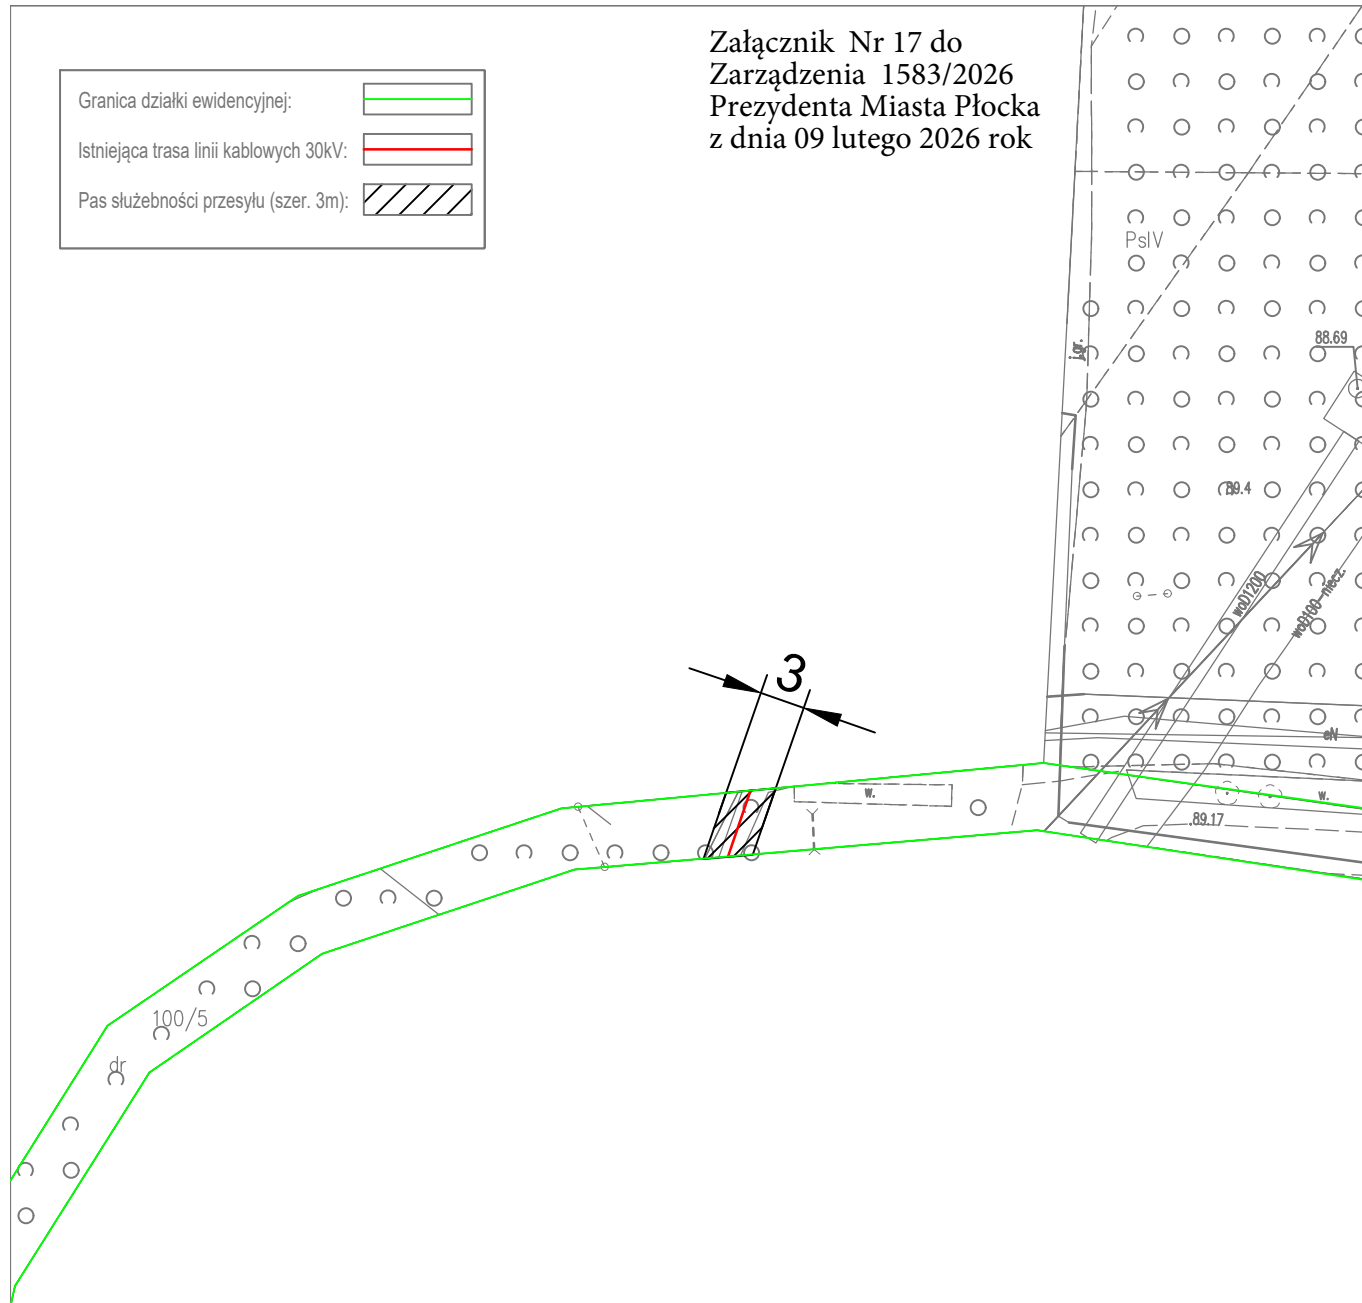


Załącznik do wniosku o ustanowienie służebności przesyłu ark.1					
Trasa linii kablowych 30kV zasilania stacji 30/6kV GPR-W					
Lokalizacja:	Numer działki ewidencyjnej:	100/5			
Powiat: M. Płock	Powierzchnia pasa służebności przesyłu [m ²]	39,60			
Obręb: 0003, Maszewo	Długość linii na działce [m]	13,25			
Właściciel: 1. Gmina Miasto Płock pl. Stary Rynek 1 09-400 Płock		Inwestor: 1. ORLEN S.A., ul. Chemików 7, 09-411 Płock			

Wszelkie prawa autorskie i prawa pokrewne do niniejszej dokumentacji należą do ORLEN S.A.

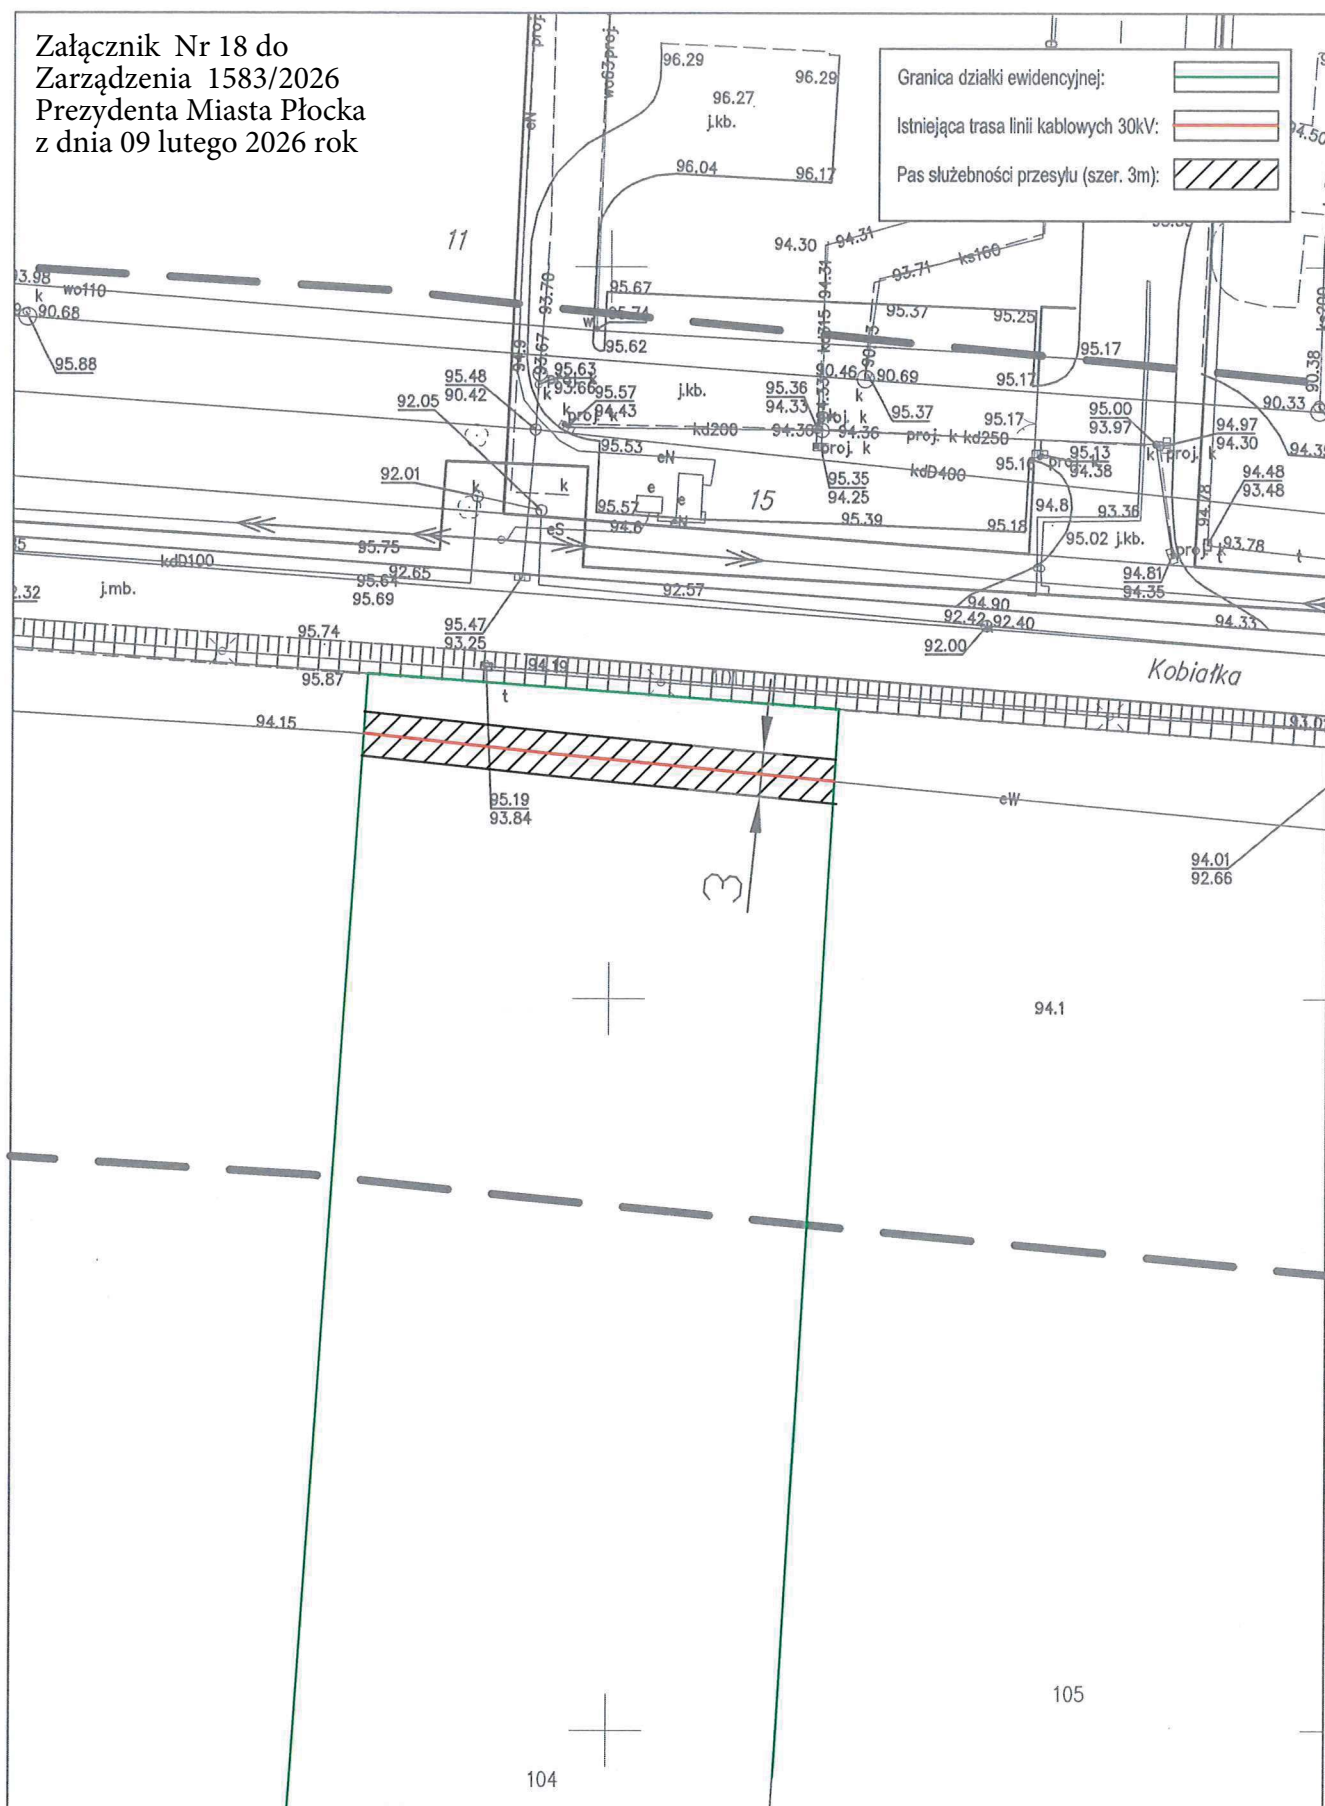

Załącznik nr do wniosku o ustanowienie służebności przesyłu ark. 3		
Trasa linii kablowych 30kV zasilania stacji 30/6kV GPR-W		
Lokalizacja:	Numer działki ewidencyjnej:	104
Powiat: M. Płock	Powierzchnia pasa służebności przesyłu [m ²]	97,0
Obręb: 0003, Maszewo	Długość linii na działce [m]	32,35
Właściciel:		Investor:
1. Gmina Miasto Płock pl. Stary Rynek 1 09-400 Płock		1. ORLEN S.A., ul. Chemików 7, 09-411 Płock

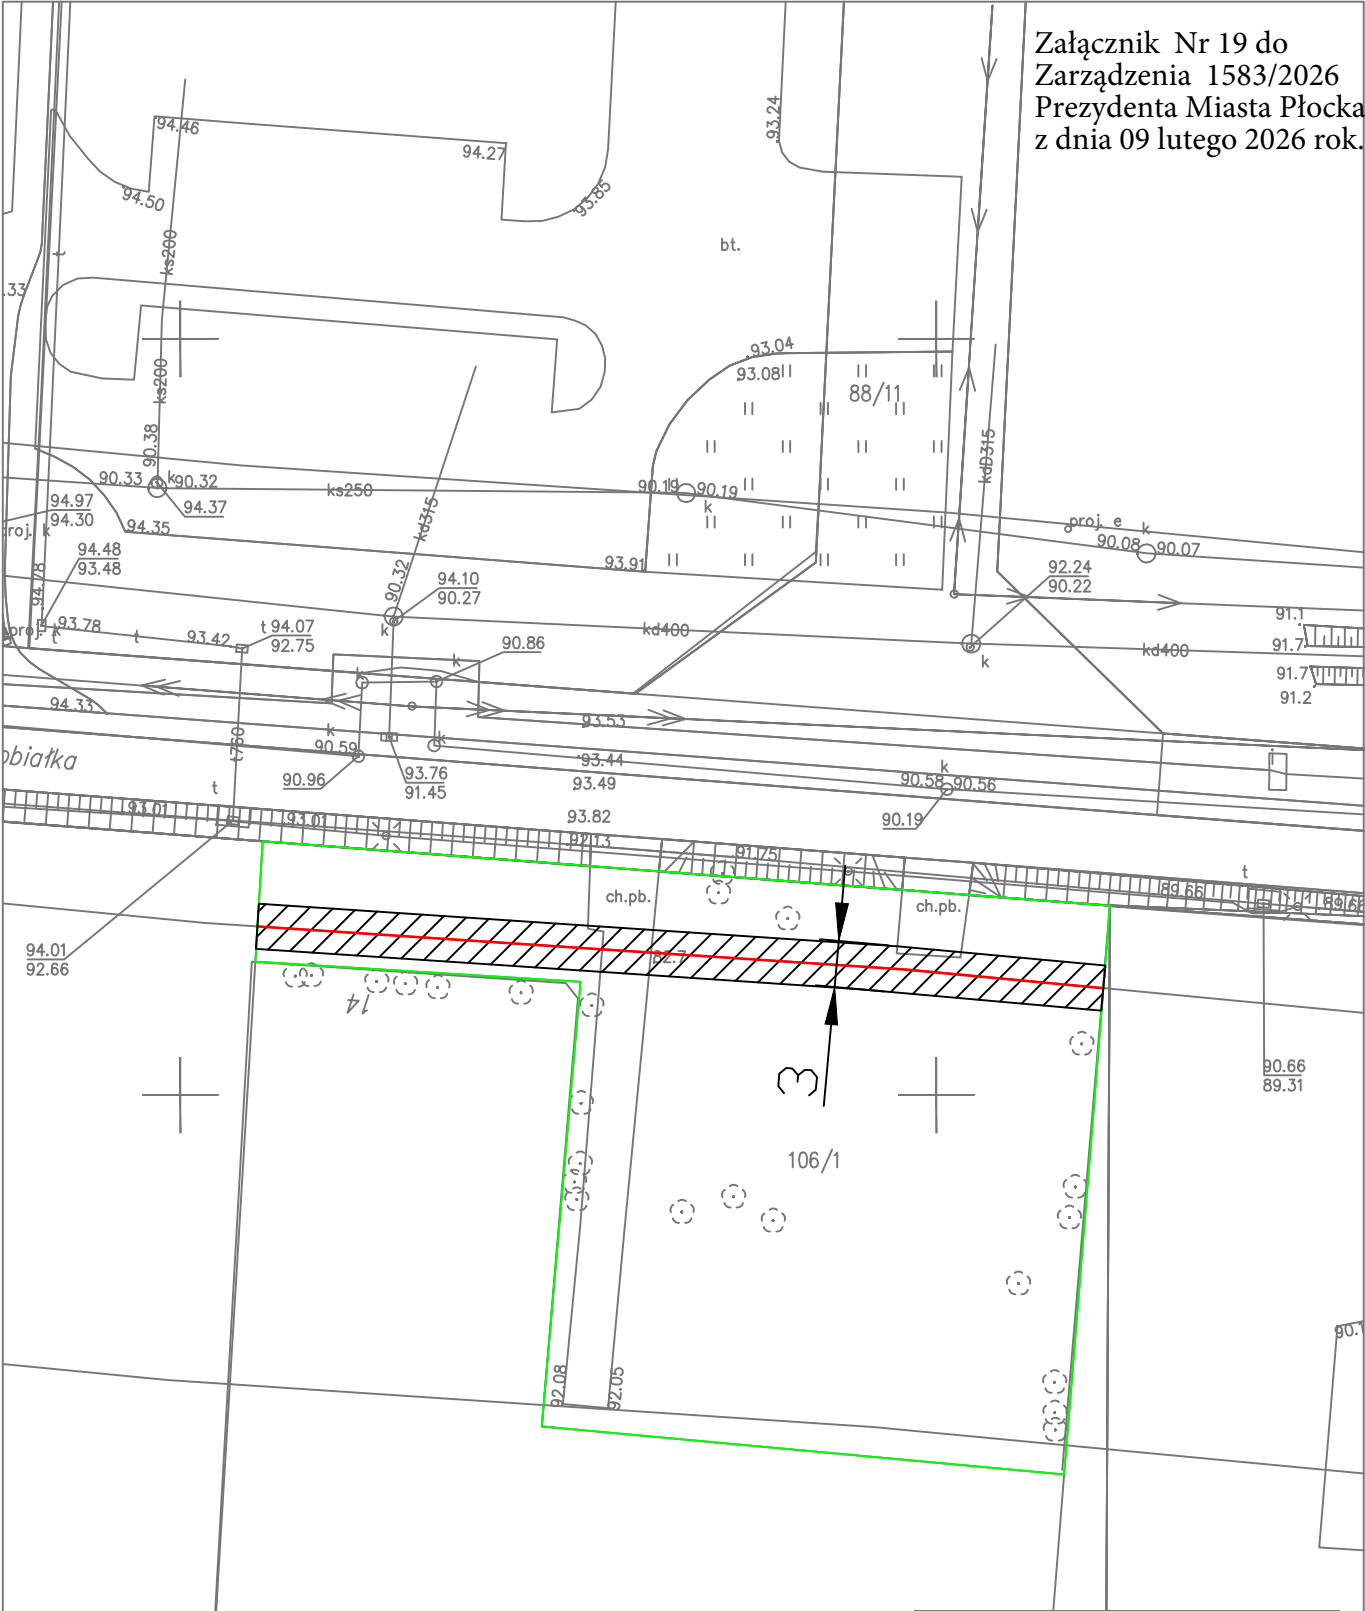

Granica działki ewidencyjnej:


Istniejąca trasa linii kablowych 30kV:

Pas służebności przesyłu (szer. 3m):

106/2

Załącznik nr do wniosku o ustanowienie służebności przesyłu ark. 4				
Trasa linii kablowych 30kV zasilania stacji 30/6kV GPR-W				
Lokalizacja:	Numer działki ewidencyjnej:	106/1		
Powiat: M. Płock	Powierzchnia pasa technologicznego [m ²]	168,76		
Obręb: 0003, Maszewo	Długość linii na działce [m]	56,10		
Właściciel: 1. Polski Związek Działkowców Okręgowy Zarząd Mazowiecki w Warszawie ul. Dywizjonu 303 01-470 Warszawa		Inwestor: 1. ORLEN S.A., ul. Chemików 7, 09-411 Płock		

Załącznik Nr 20 do
Zarządzenia 1583/2026
Prezydenta Miasta Płocka
z dnia 09 lutego 2026 rok

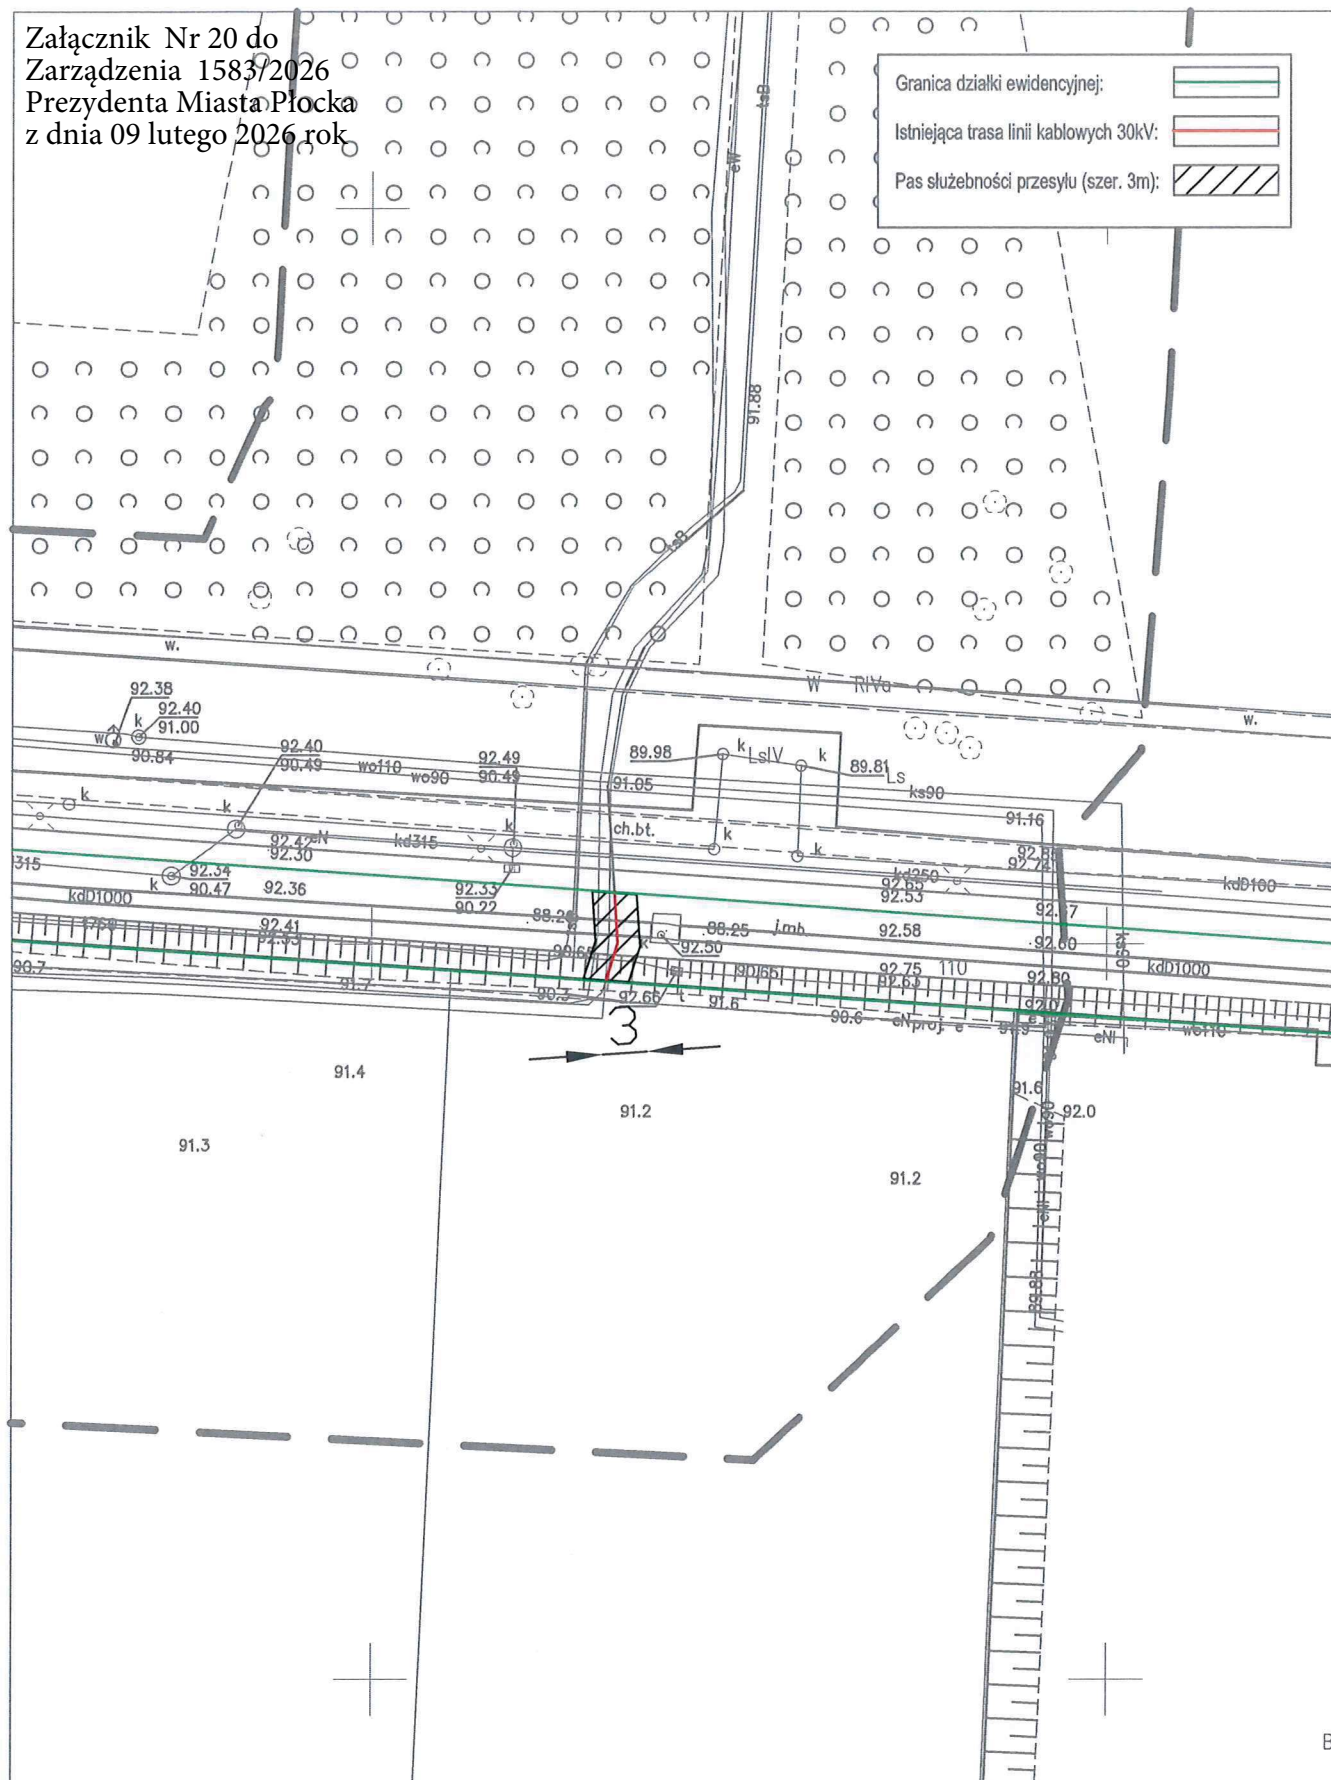


Załącznik nr do wniosku o ustanowienie służebności przesyłu ark. 4

Trasa linii kablowych 30kV zasilania stacji 30/6kV GPR-W

Lokalizacja:	Numer działki ewidencyjnej:	110	
Powiat: M. Płock	Powierzchnia pasa służebności przesyłu [m ²]	18,30	
Obręb: 0003, Maszewo	Długość linii na działce [m]	6,01	

Właściciel:	Inwestor:
1. Gmina Miasto Płock pl. Stary Rynek 1 09-400 Płock	1. ORLEN S.A., ul. Chemików 7, 09-411 Płock

Załącznik Nr 21 do
Zarządzenia 1583/2026
Prezydenta Miasta Płocka
z dnia 09 lutego 2026 rok

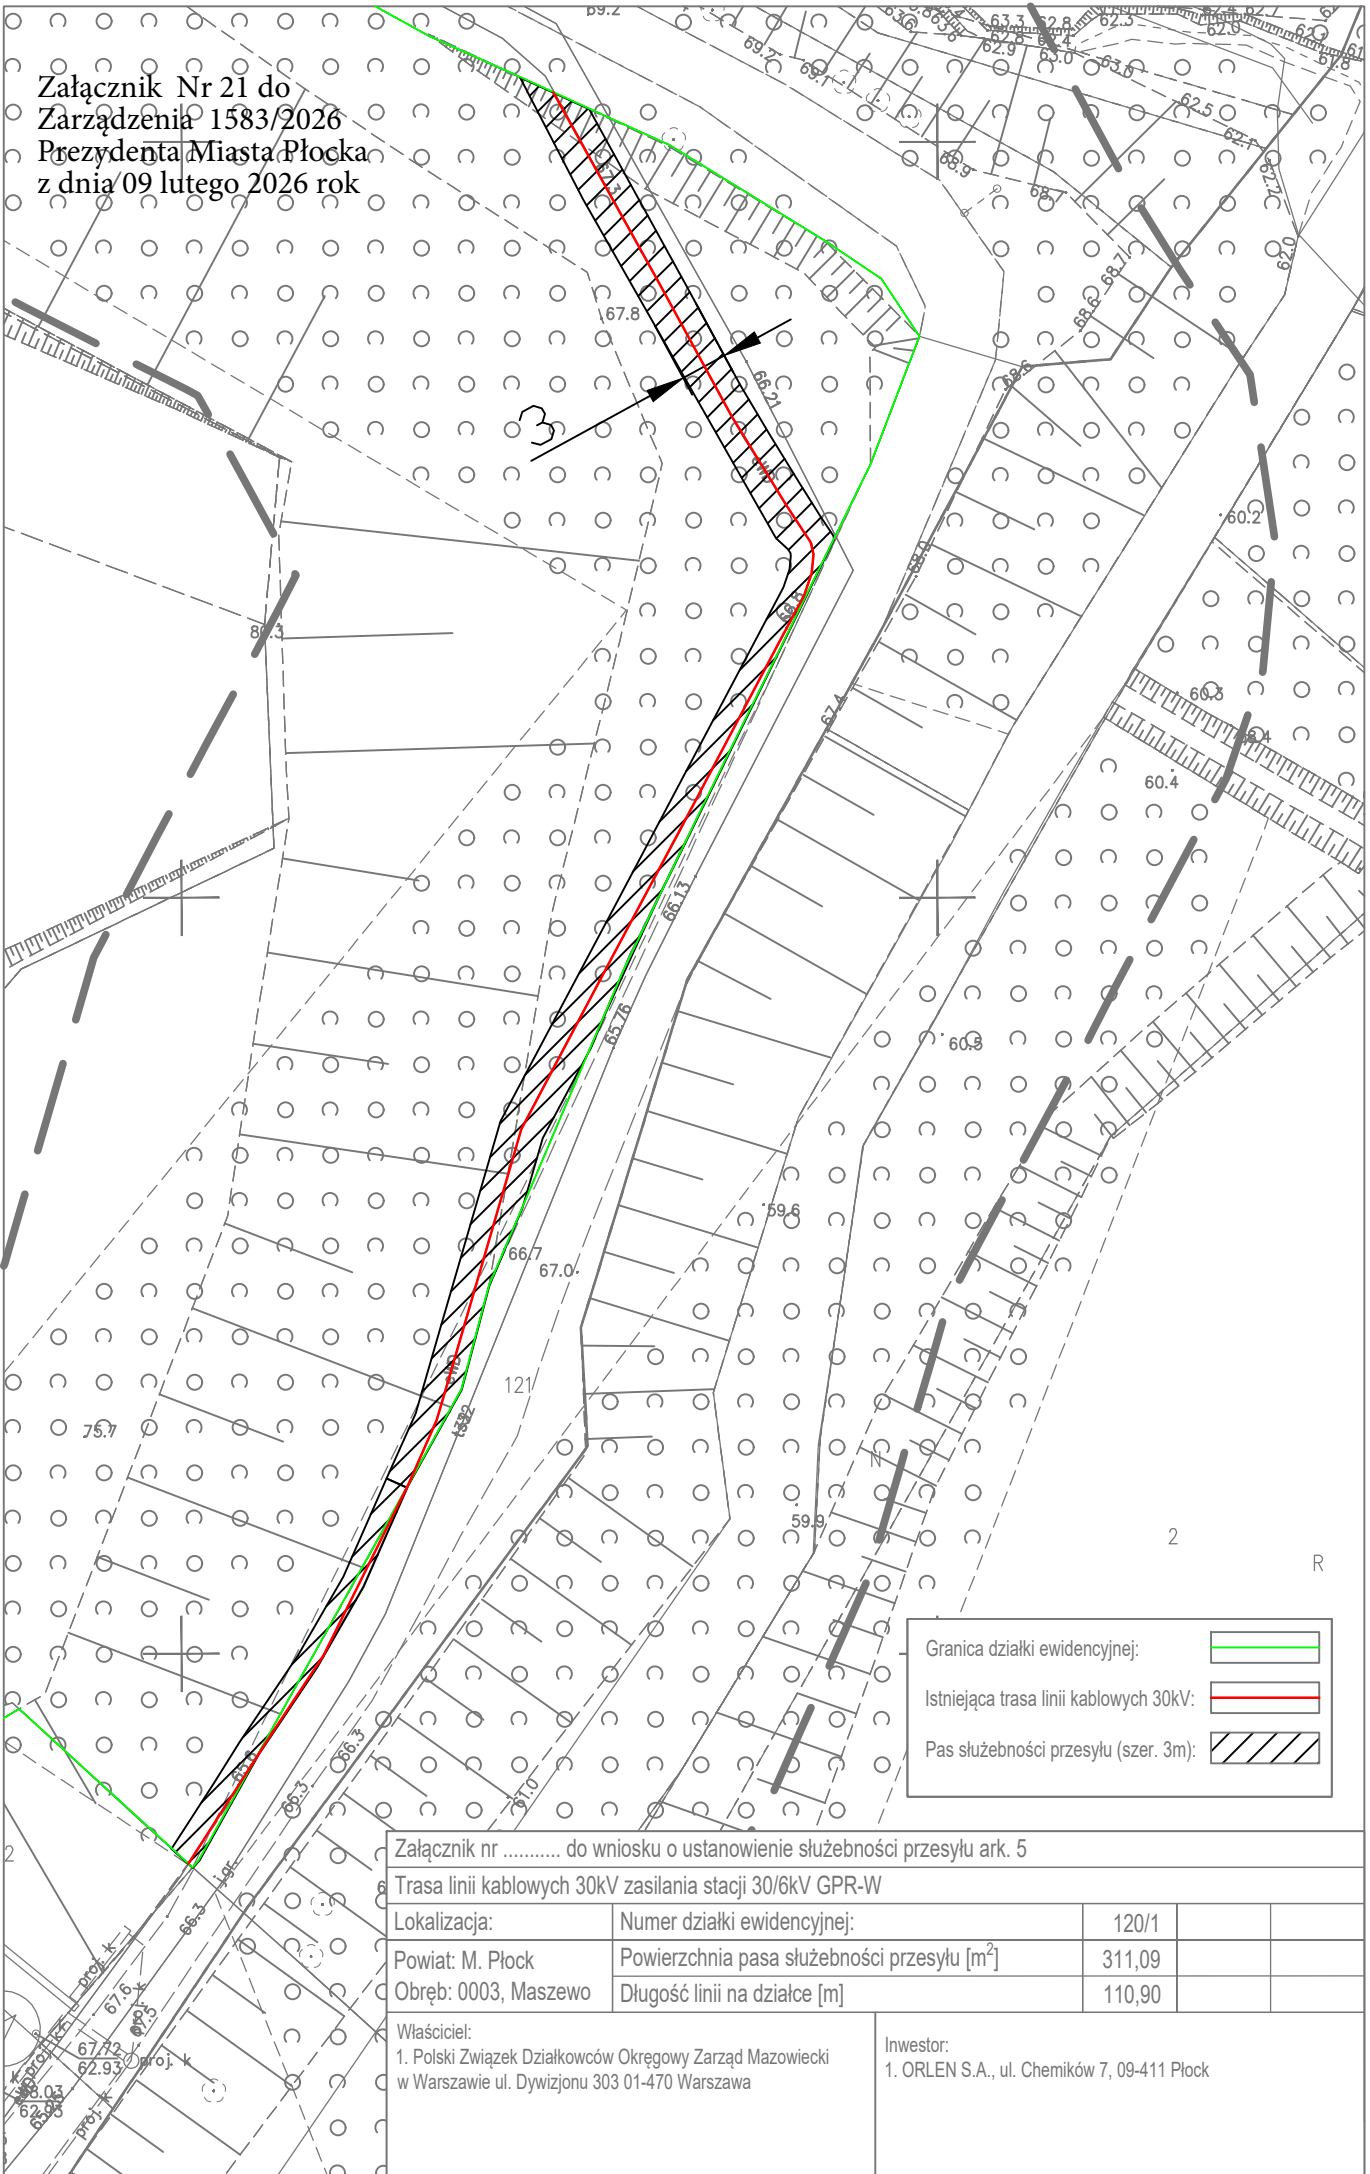

Załącznik nr do wniosku o ustanowienie służebności przesyłu ark. 5

Trasa linii kablowych 30kV zasilania stacji 30/6kV GPR-W

Lokalizacja:	Numer działki ewidencyjnej:	120/1		
Powiat: M. Płock	Powierzchnia pasa służebności przesyłu [m ²]	311,09		
Obręb: 0003, Maszewo	Długość linii na działce [m]	110,90		

Właściciel:
1. Polski Związek Działkowców Okręgowy Zarząd Mazowiecki
w Warszawie ul. Dywizjonu 303 01-470 Warszawa

Inwestor:
1. ORLEN S.A., ul. Chemików 7, 09-411 Płock

Załącznik Nr 22 do
Zarządzenia 1583/2026
Prezydenta Miasta Płocka
z dnia 09 lutego 2026 rok

Załącznik nr do wniosku o ustanowienie służebności przesyłu ark. 5
Trasa linii kablowych 30kV zasilania stacji 30/6kV GPR-W

Lokalizacja:	Numer działki ewidencyjnej:	121		
Powiat: M. Płock	Powierzchnia pasa służebności przesyłu [m ²]	82,16		
Obręb: 0003, Maszewo	Długość linii na działce [m]	19,54		

Właściciel:
 1. Gmina Miasto Płock pl. Stary Rynek 1 09-400 Płock

Inwestor:
 1. ORLEN S.A., ul. Chemików 7, 09-411 Płock


Legenda:

- Granica działki ewidencyjnej: (zaznaczone zieloną linią)
- Istniejąca trasa linii kablowych 30kV: (zaznaczona czerwoną linią)
- Pas służebności przesyłu (szer. 3m): (zaznaczony hachlurą)

Trasa linii kablowych 30kV zasilania stacji 30/6kV GPR-W

Lokalizacja:	Numer działki ewidencyjnej:	121		
Powiat: M. Płock	Powierzchnia pasa służebności przesyłu [m ²]	82,16		
Obręb: 0003, Maszewo	Długość linii na działce [m]	19,54		

Inwestor:
1. ORLEN S.A., ul. Chemików 7, 09-411 Płock

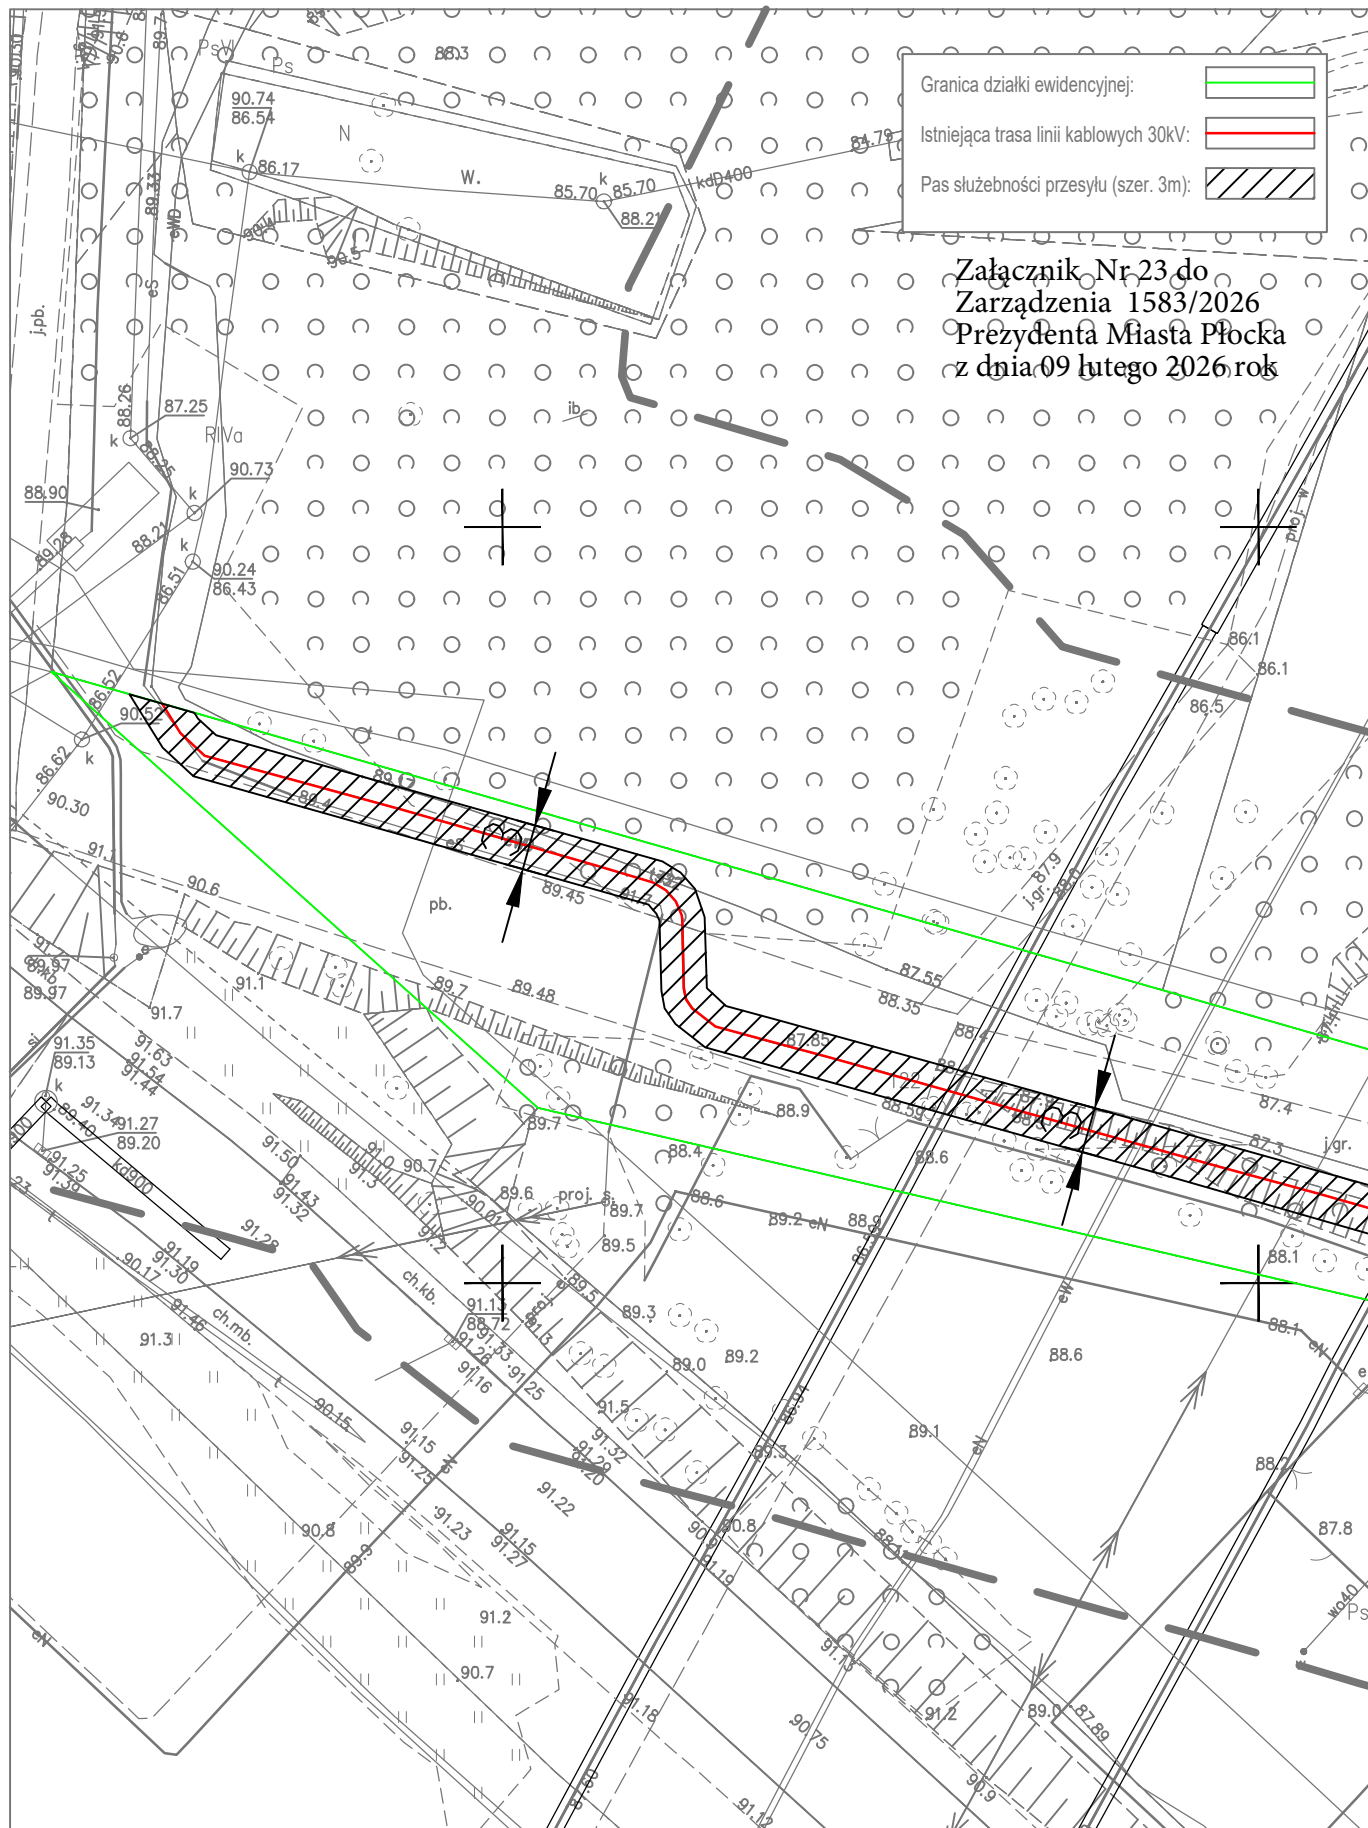

Granica działki ewidencyjnej:	
Istniejąca trasa linii kablowych 30kV:	
Pas służebności przesyłu (szer. 3m):	

Załącznik Nr 23 do
Zarządzenia 1583/2026
Prezydenta Miasta Płocka
z dnia 09 lutego 2026 rok


Załącznik nr do wniosku o ustanowienie służebności przesyłu ark. 1

Trasa linii kablowych 30kV zasilania stacji 30/6kV GPR-W

Lokalizacja:	Numer działki ewidencyjnej:	122		
Powiat: M. Płock	Powierzchnia pasa służebności przesyłu [m ²]	1130,58		
Obręb: 0003, Maszewo	Długość linii na działce [m]	379,0		

Właściciel:
1. Gmina Miasto Płock pl. Stary Rynek 1 09-400 Płock

Inwestor:
1. ORLEN S.A., ul. Chemików 7, 09-411 Płock

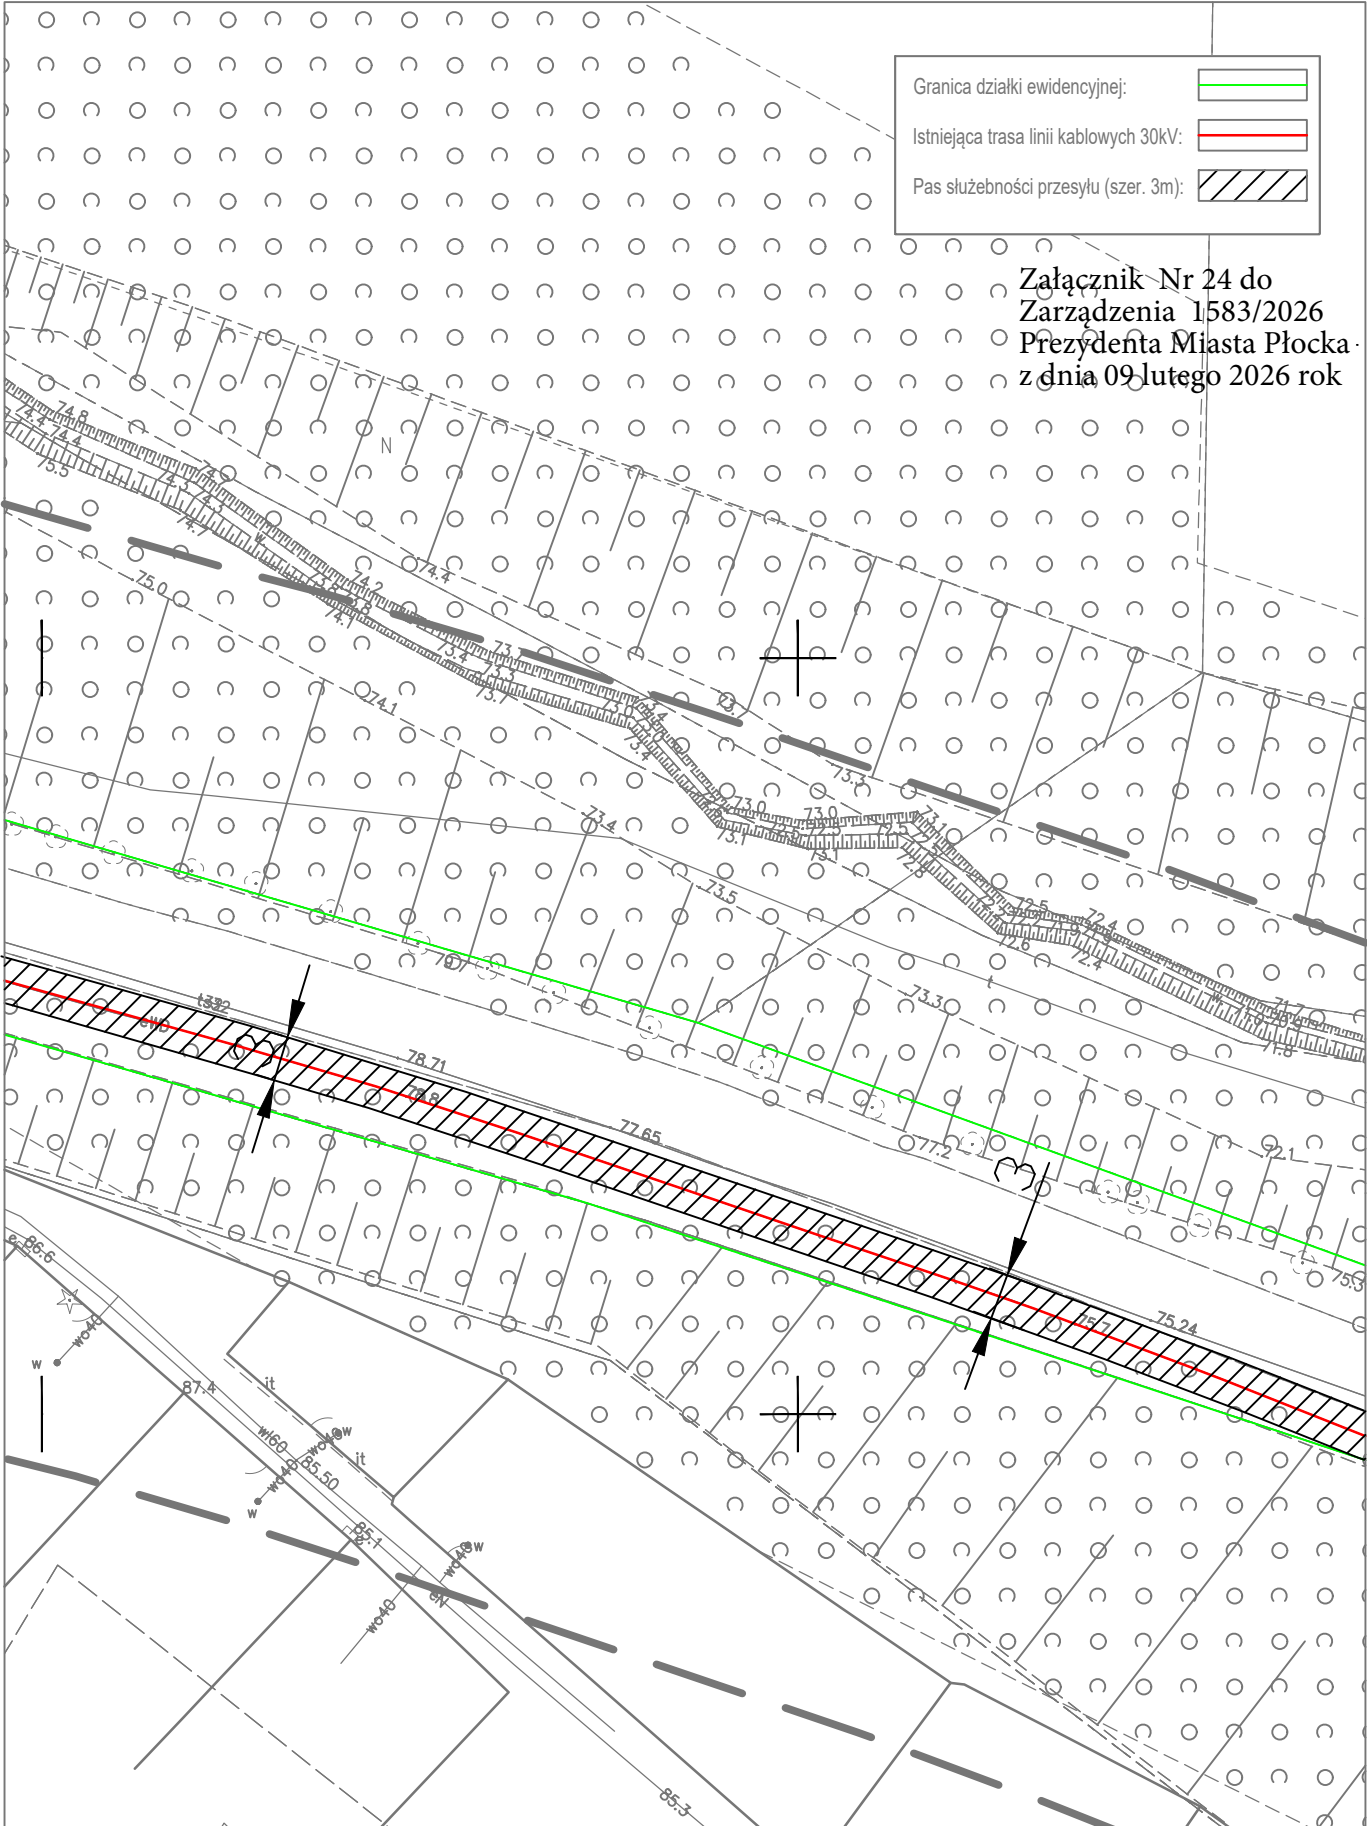

Granica działki ewidencyjnej:


Istniejąca trasa linii kablowych 30kV:


Pas służebności przesyłu (szer. 3m):

Załącznik Nr 24 do
Zarządzenia 1583/2026
Prezydenta Miasta Płocka
z dnia 09 lutego 2026 rok

Załącznik nr do wniosku o ustanowienie służebności przesyłu ark. 2				
Trasa linii kablowych 30kV zasilania stacji 30/6kV GPR-W				
Lokalizacja:	Numer działki ewidencyjnej:	122		
Powiat: M. Płock	Powierzchnia pasa służebności przesyłu [m ²]	1130,58		
Obręb: 0003, Maszewo	Długość linii na działce [m]	379,0		
Właściciel: 1. Gmina Miasto Płock pl. Stary Rynek 1 09-400 Płock		Inwestor: 1. ORLEN S.A., ul. Chemików 7, 09-411 Płock		

Załącznik Nr 25 do
Zarządzenia 1583/2026
Prezydenta Miasta Płocka
z dnia 09 lutego 2026 rok

 Granica działki ewidencyjnej: 
Istniejąca trasa linii kablowych 30kV: 
Pas służebności przesyłu (szer. 3m): 

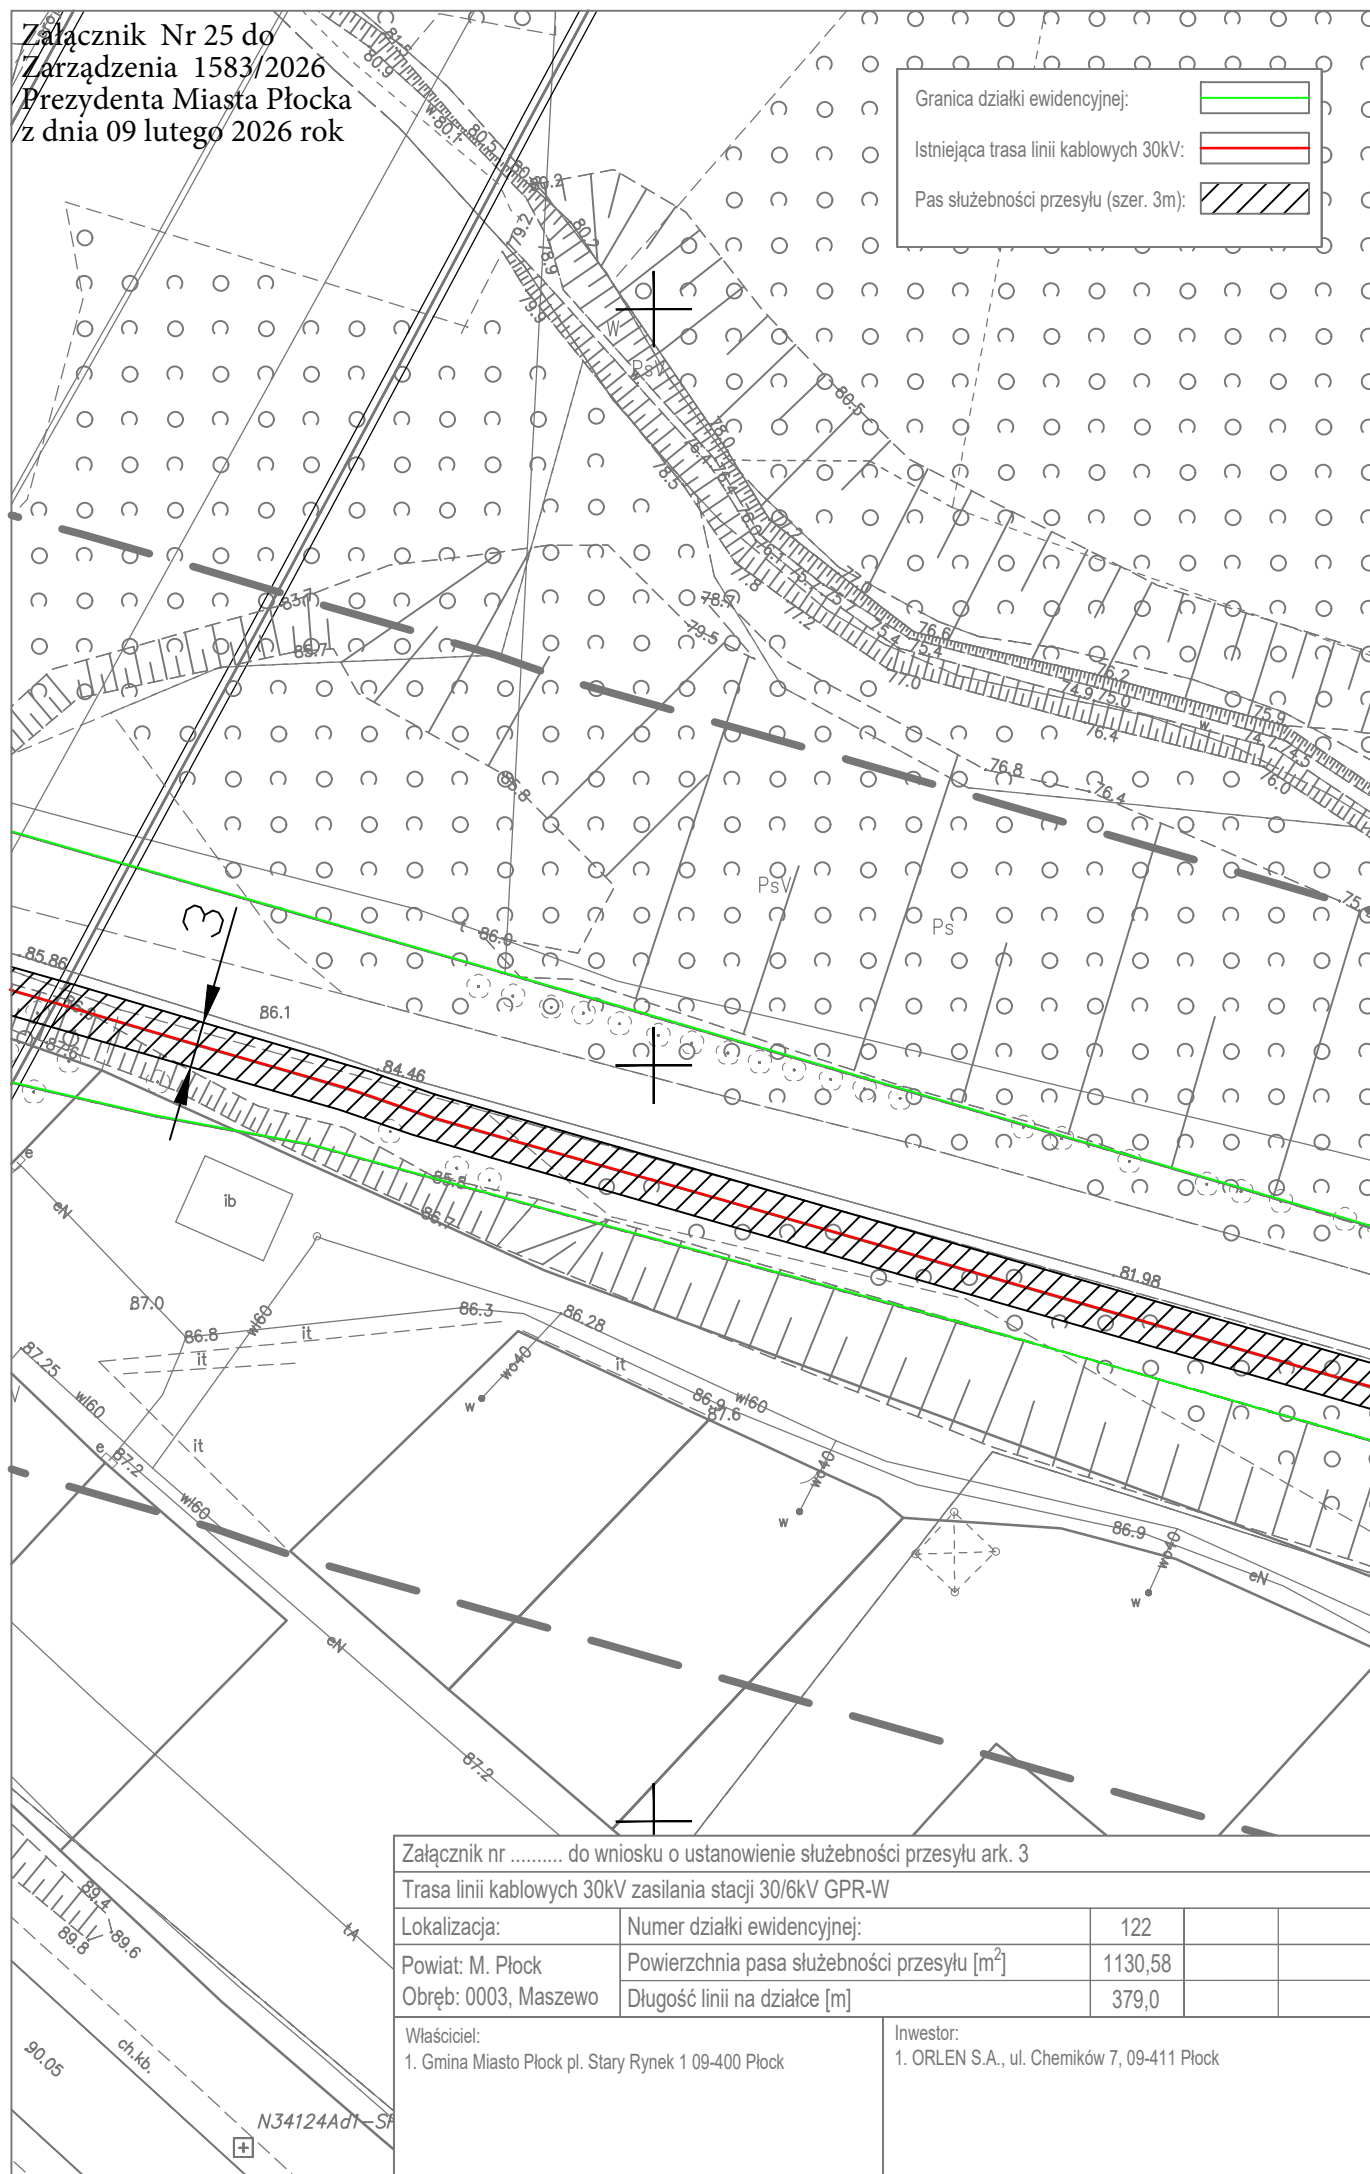

Załącznik nr do wniosku o ustanowienie służebności przesyłu ark. 3

Trasa linii kablowych 30kV zasilania stacji 30/6kV GPR-W

Lokalizacja:	Numer działki ewidencyjnej:	122		
Powiat: M. Płock	Powierzchnia pasa służebności przesyłu [m ²]	1130,58		
Obręb: 0003, Maszewo	Długość linii na działce [m]	379,0		

Właściciel:
1. Gmina Miasto Płock pl. Stary Rynek 1 09-400 Płock

Inwestor:
1. ORLEN S.A., ul. Chemików 7, 09-411 Płock

Granica działki ewidencyjnej:

Istniejąca trasa linii kablowych 30kV:


Pas służebności przesyłu (szer. 3m):

Załącznik Nr 26 do

Zarządzenia 1583/2026


Prezydenta Miasta Płocka


z dnia 09 lutego 2026 rok

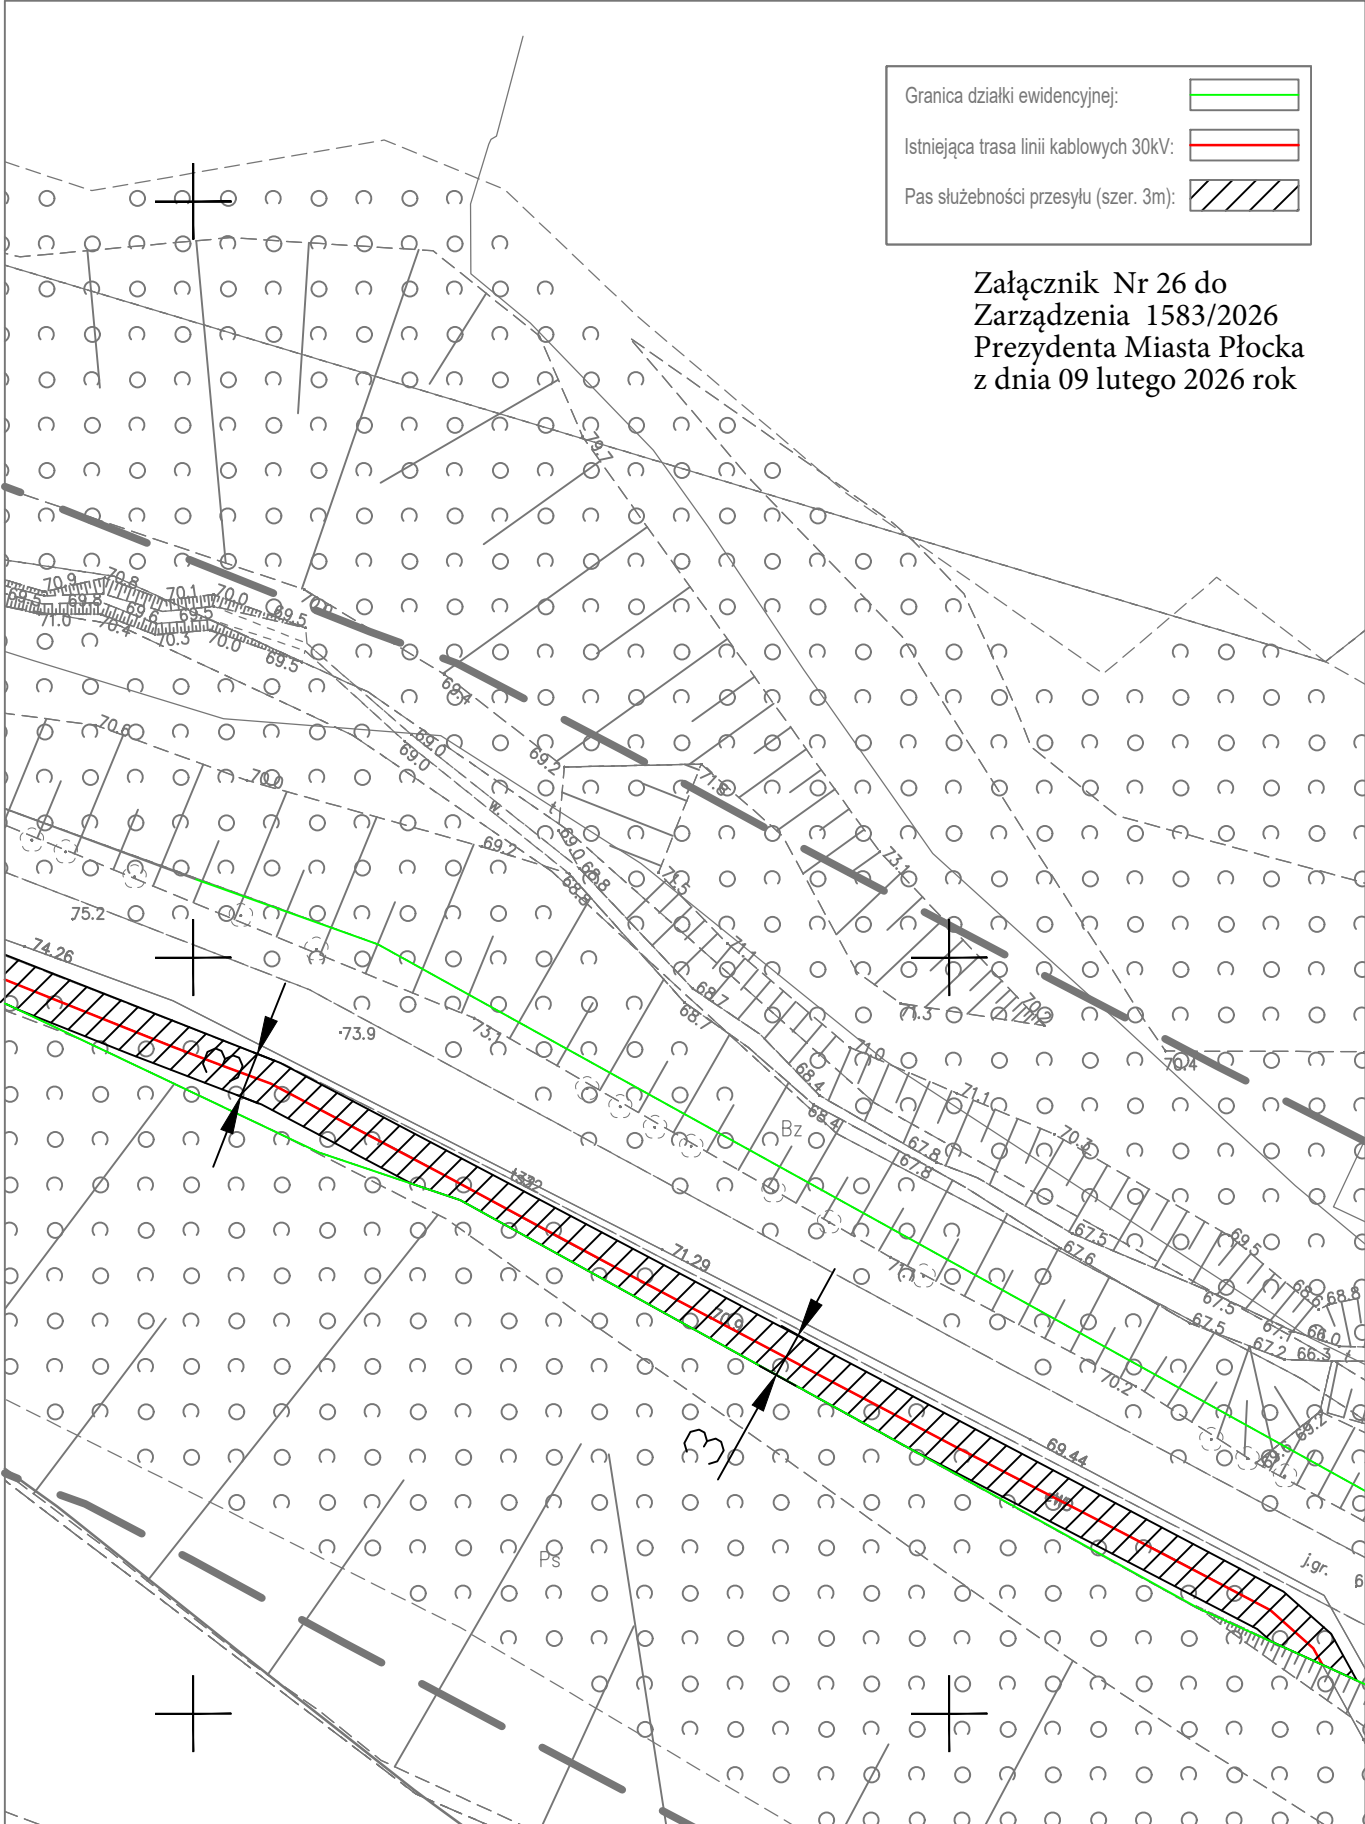

Załącznik nr do wniosku o ustanowienie służebności przesyłu ark. 4				
Trasa linii kablowych 30kV zasilania stacji 30/6kV GPR-W				
Lokalizacja:	Numer działki ewidencyjnej:	122		
Powiat: M. Płock	Powierzchnia pasa służebności przesyłu [m ²]	1130,58		
Obręb: 0003, Maszewo	Długość linii na działce [m]	379,0		
Właściciel: 1. Gmina Miasto Płock pl. Stary Rynek 1 09-400 Płock		Inwestor: 1. ORLEN S.A., ul. Chemików 7, 09-411 Płock		

Załącznik Nr 27 do
Zarządzenia 1583/2026
Prezydenta Miasta Płocka
z dnia 09 lutego 2026 rok

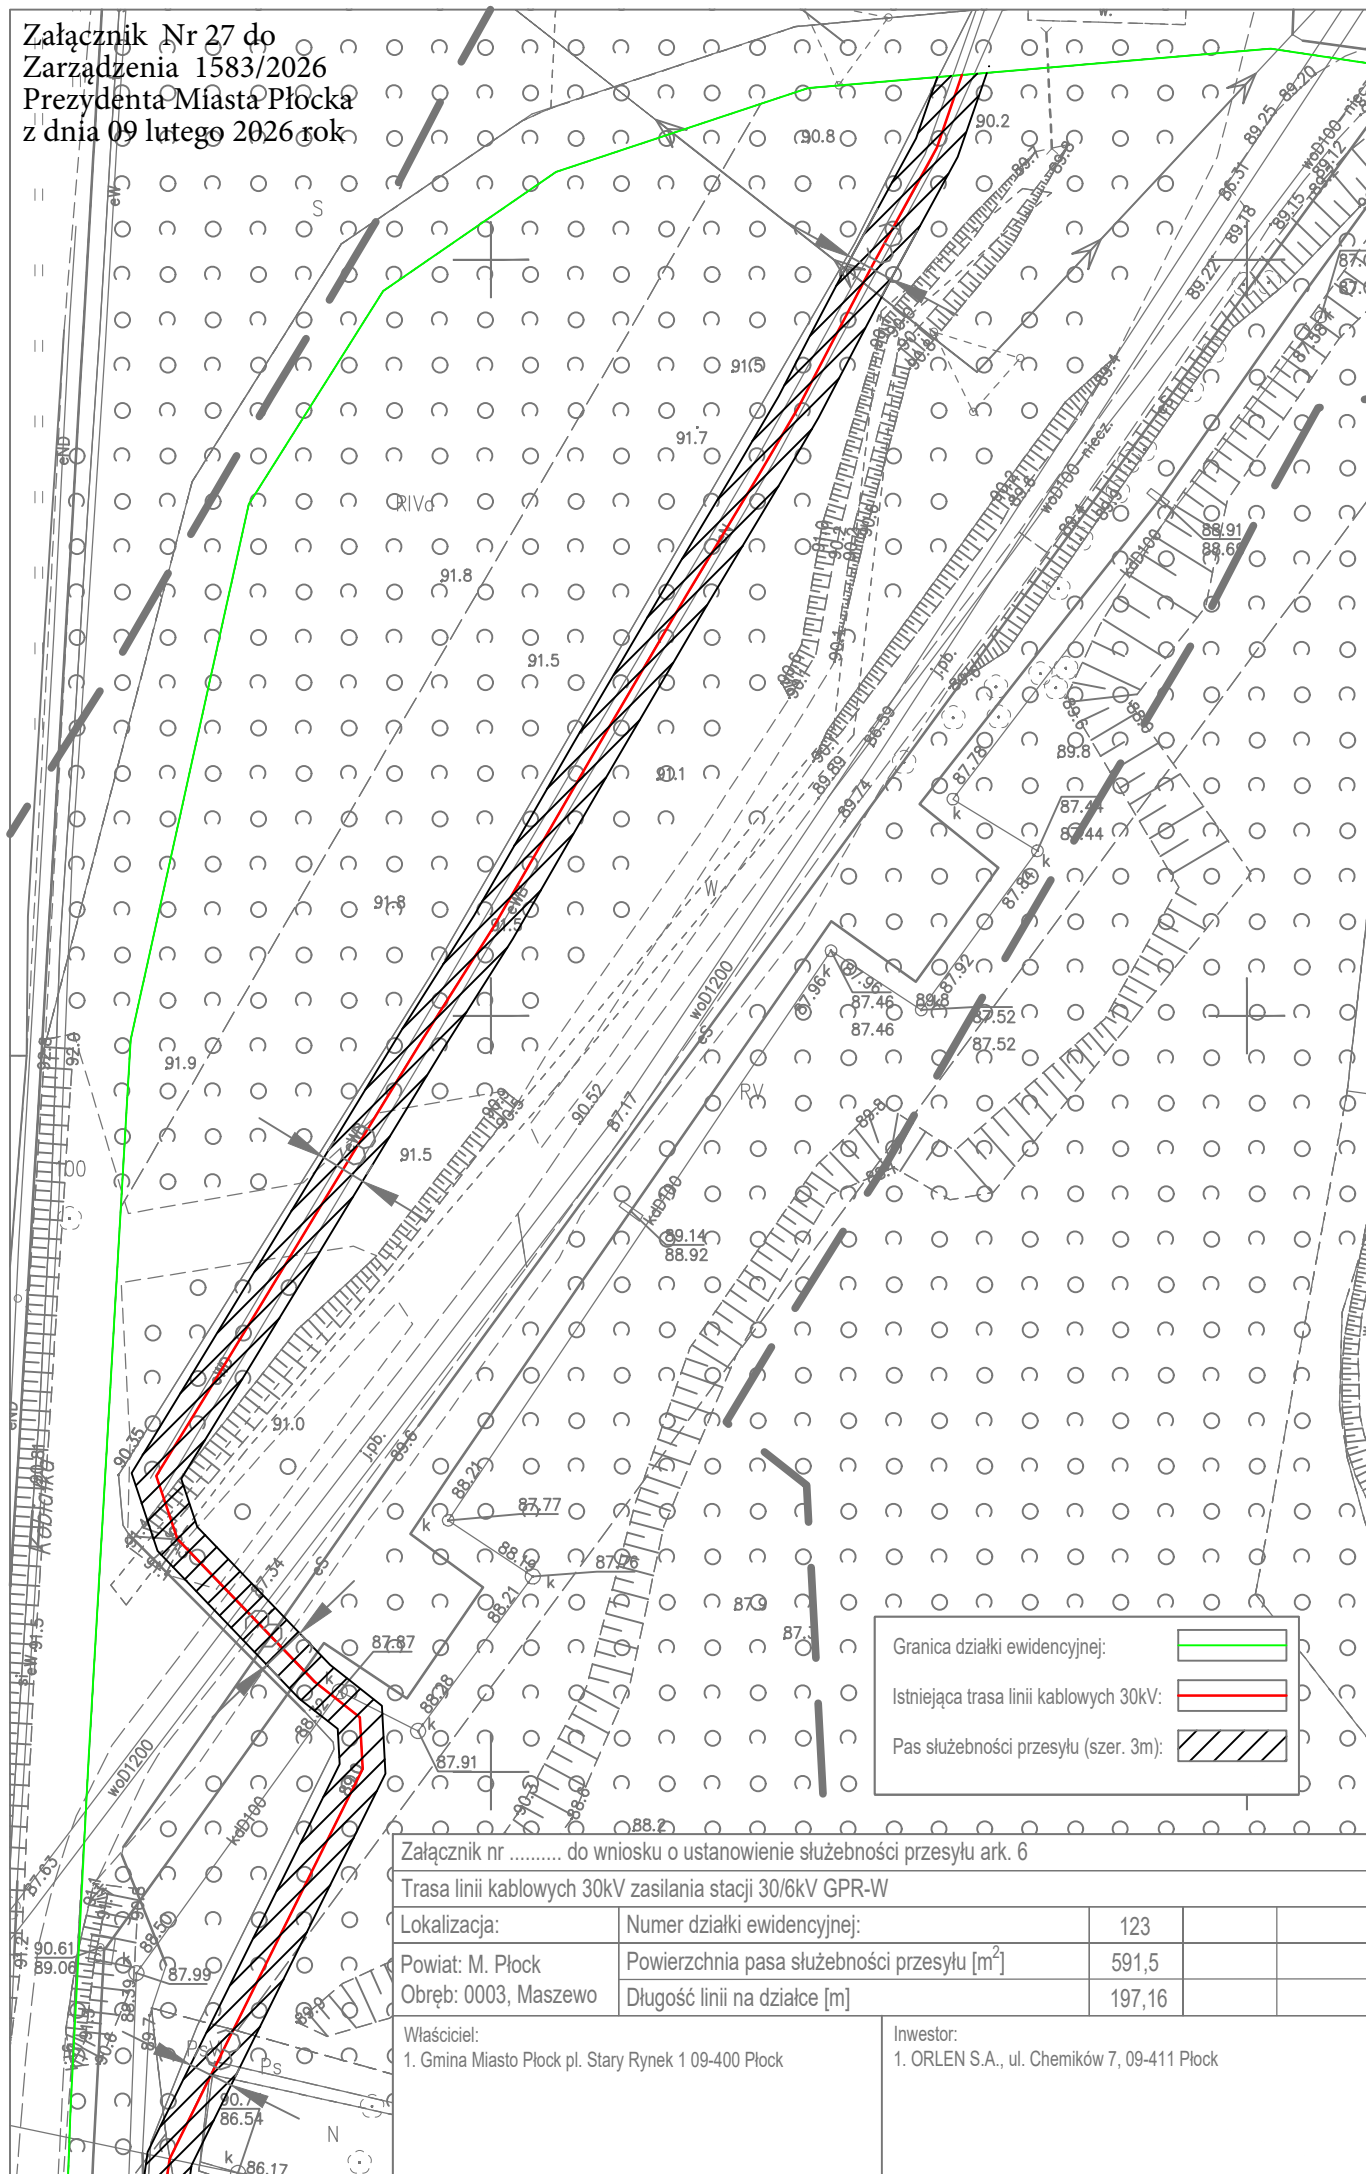

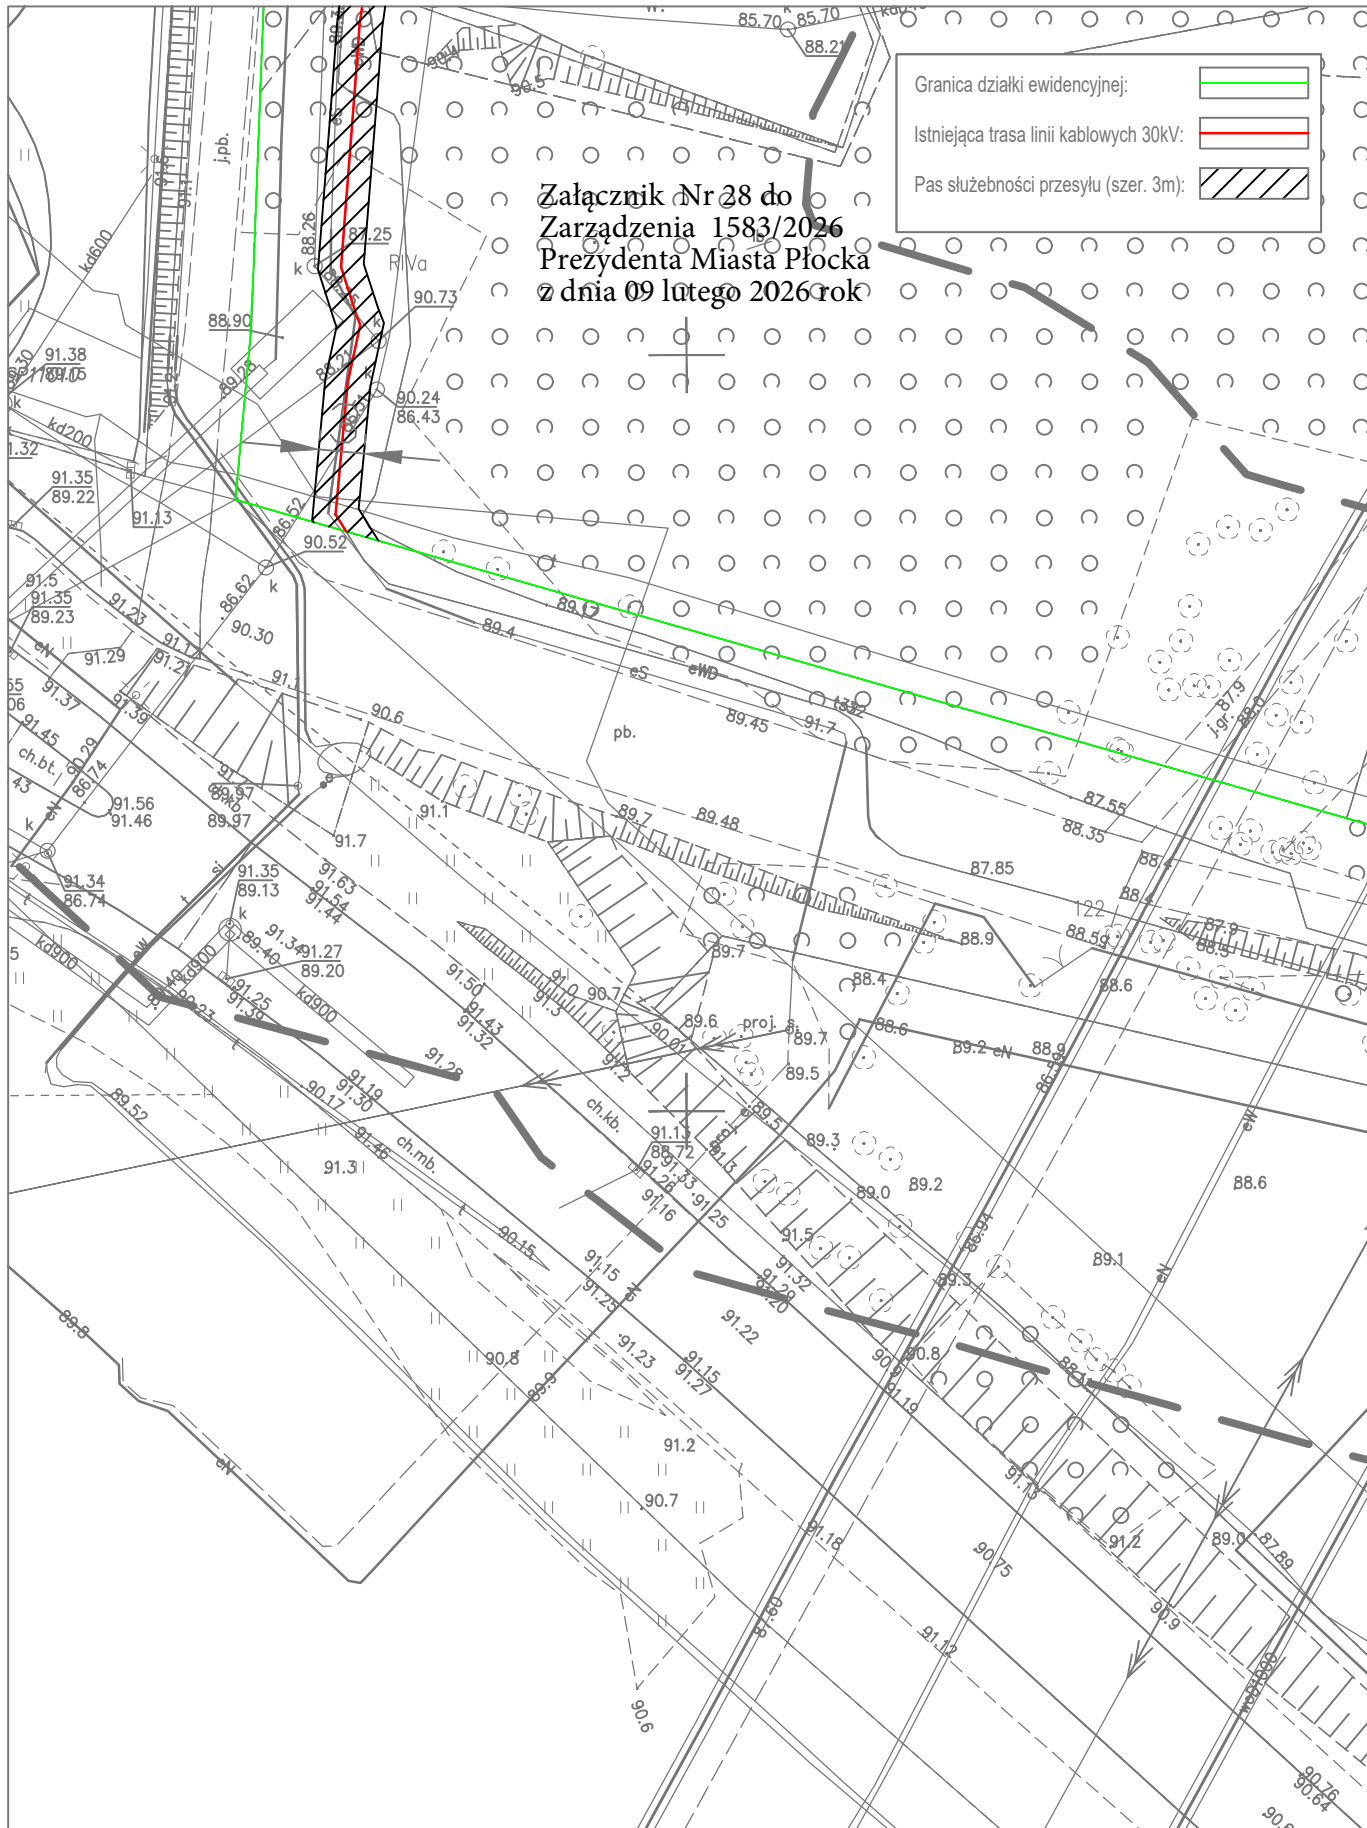

6300

Załącznik nr do wniosku o ustanowienie służebności przesyłu ark. 7

Trasa linii kablowych 30kV zasilania stacji 30/6kV GPR-W

Lokalizacja:	Numer działki ewidencyjnej:	123		
Powiat: M. Płock	Powierzchnia pasa służebności przesyłu [m ²]	591,5		
Obręb: 0003, Maszewo	Długość linii na działce [m]	197,16		

Właściciel:
1. Gmina Miasto Płock pl. Stary Rynek 1 09-400 Płock

Inwestor:
1. ORLEN S.A., ul. Chemików 7, 09-411 Płock